Allegato 2: Planimetria Stalli

SCALA 1:500

Lotto 1: N°3 Stalli
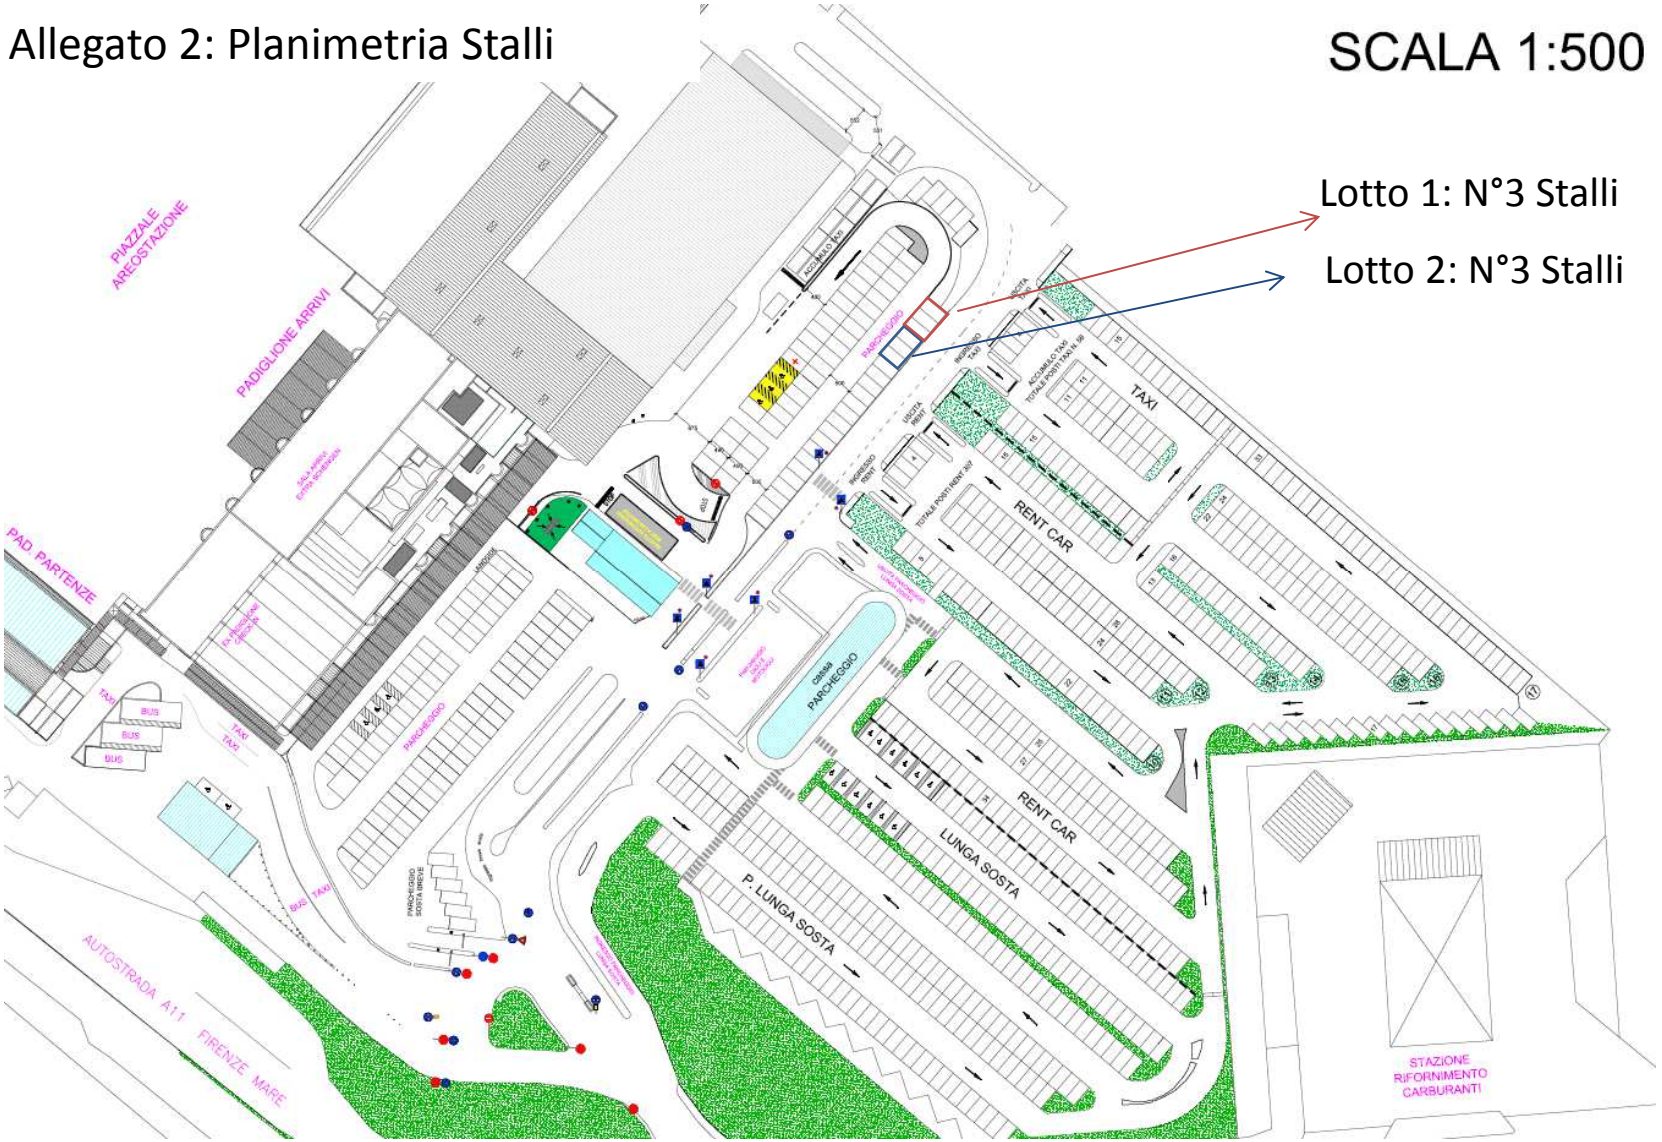
Lotto 2: N°3 Stalli