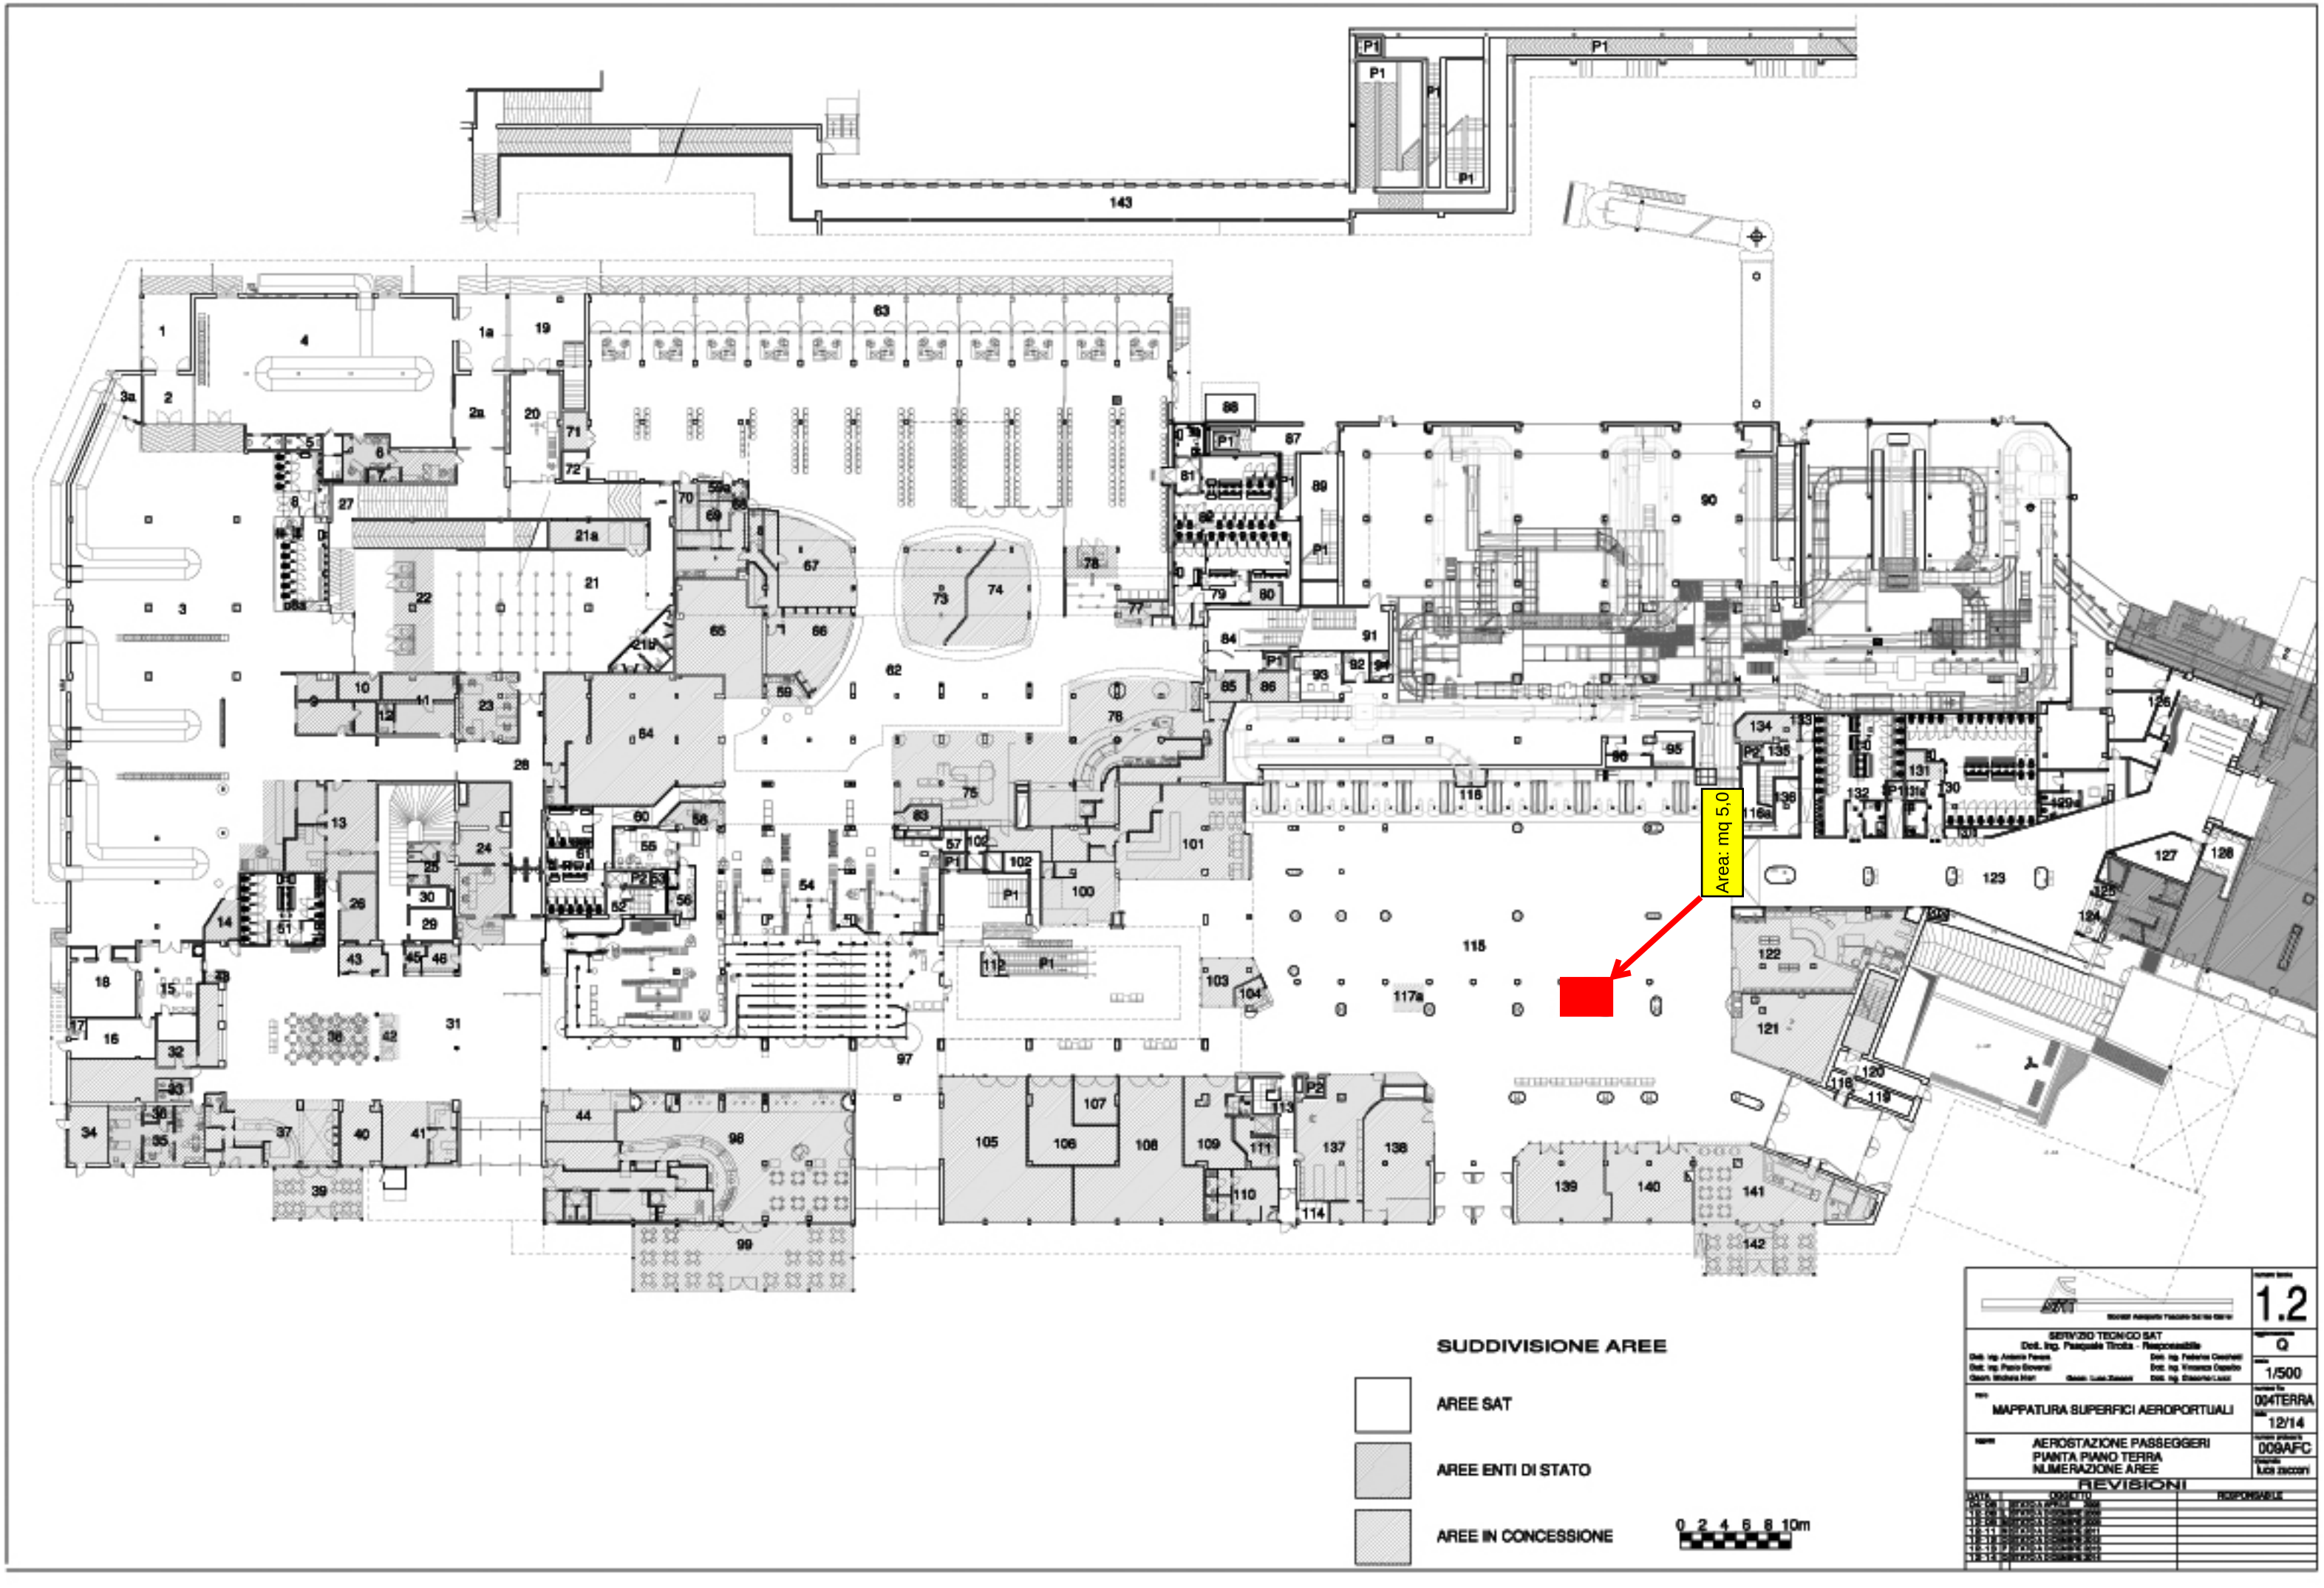
Area: mq 5,0
SUDDIVISIONE AREE
AREE SAT
AREE ENTI DI STATO
AREE IN CONCESSIONE
0 2 4 6 8 10m
1.2
SERVIZIO TECNICO SAT
Dott. Ing. Pasquale Tiralla - Responsabile
Q
1/500
004TERRA
12/14
009AFC
MAPPATURA SUPERFICI AEROPORTUALI
AEROSTAZIONE PASSEGGERI
PIANTA PIANO TERRA
NUMERAZIONE AREE
REVISIONI