


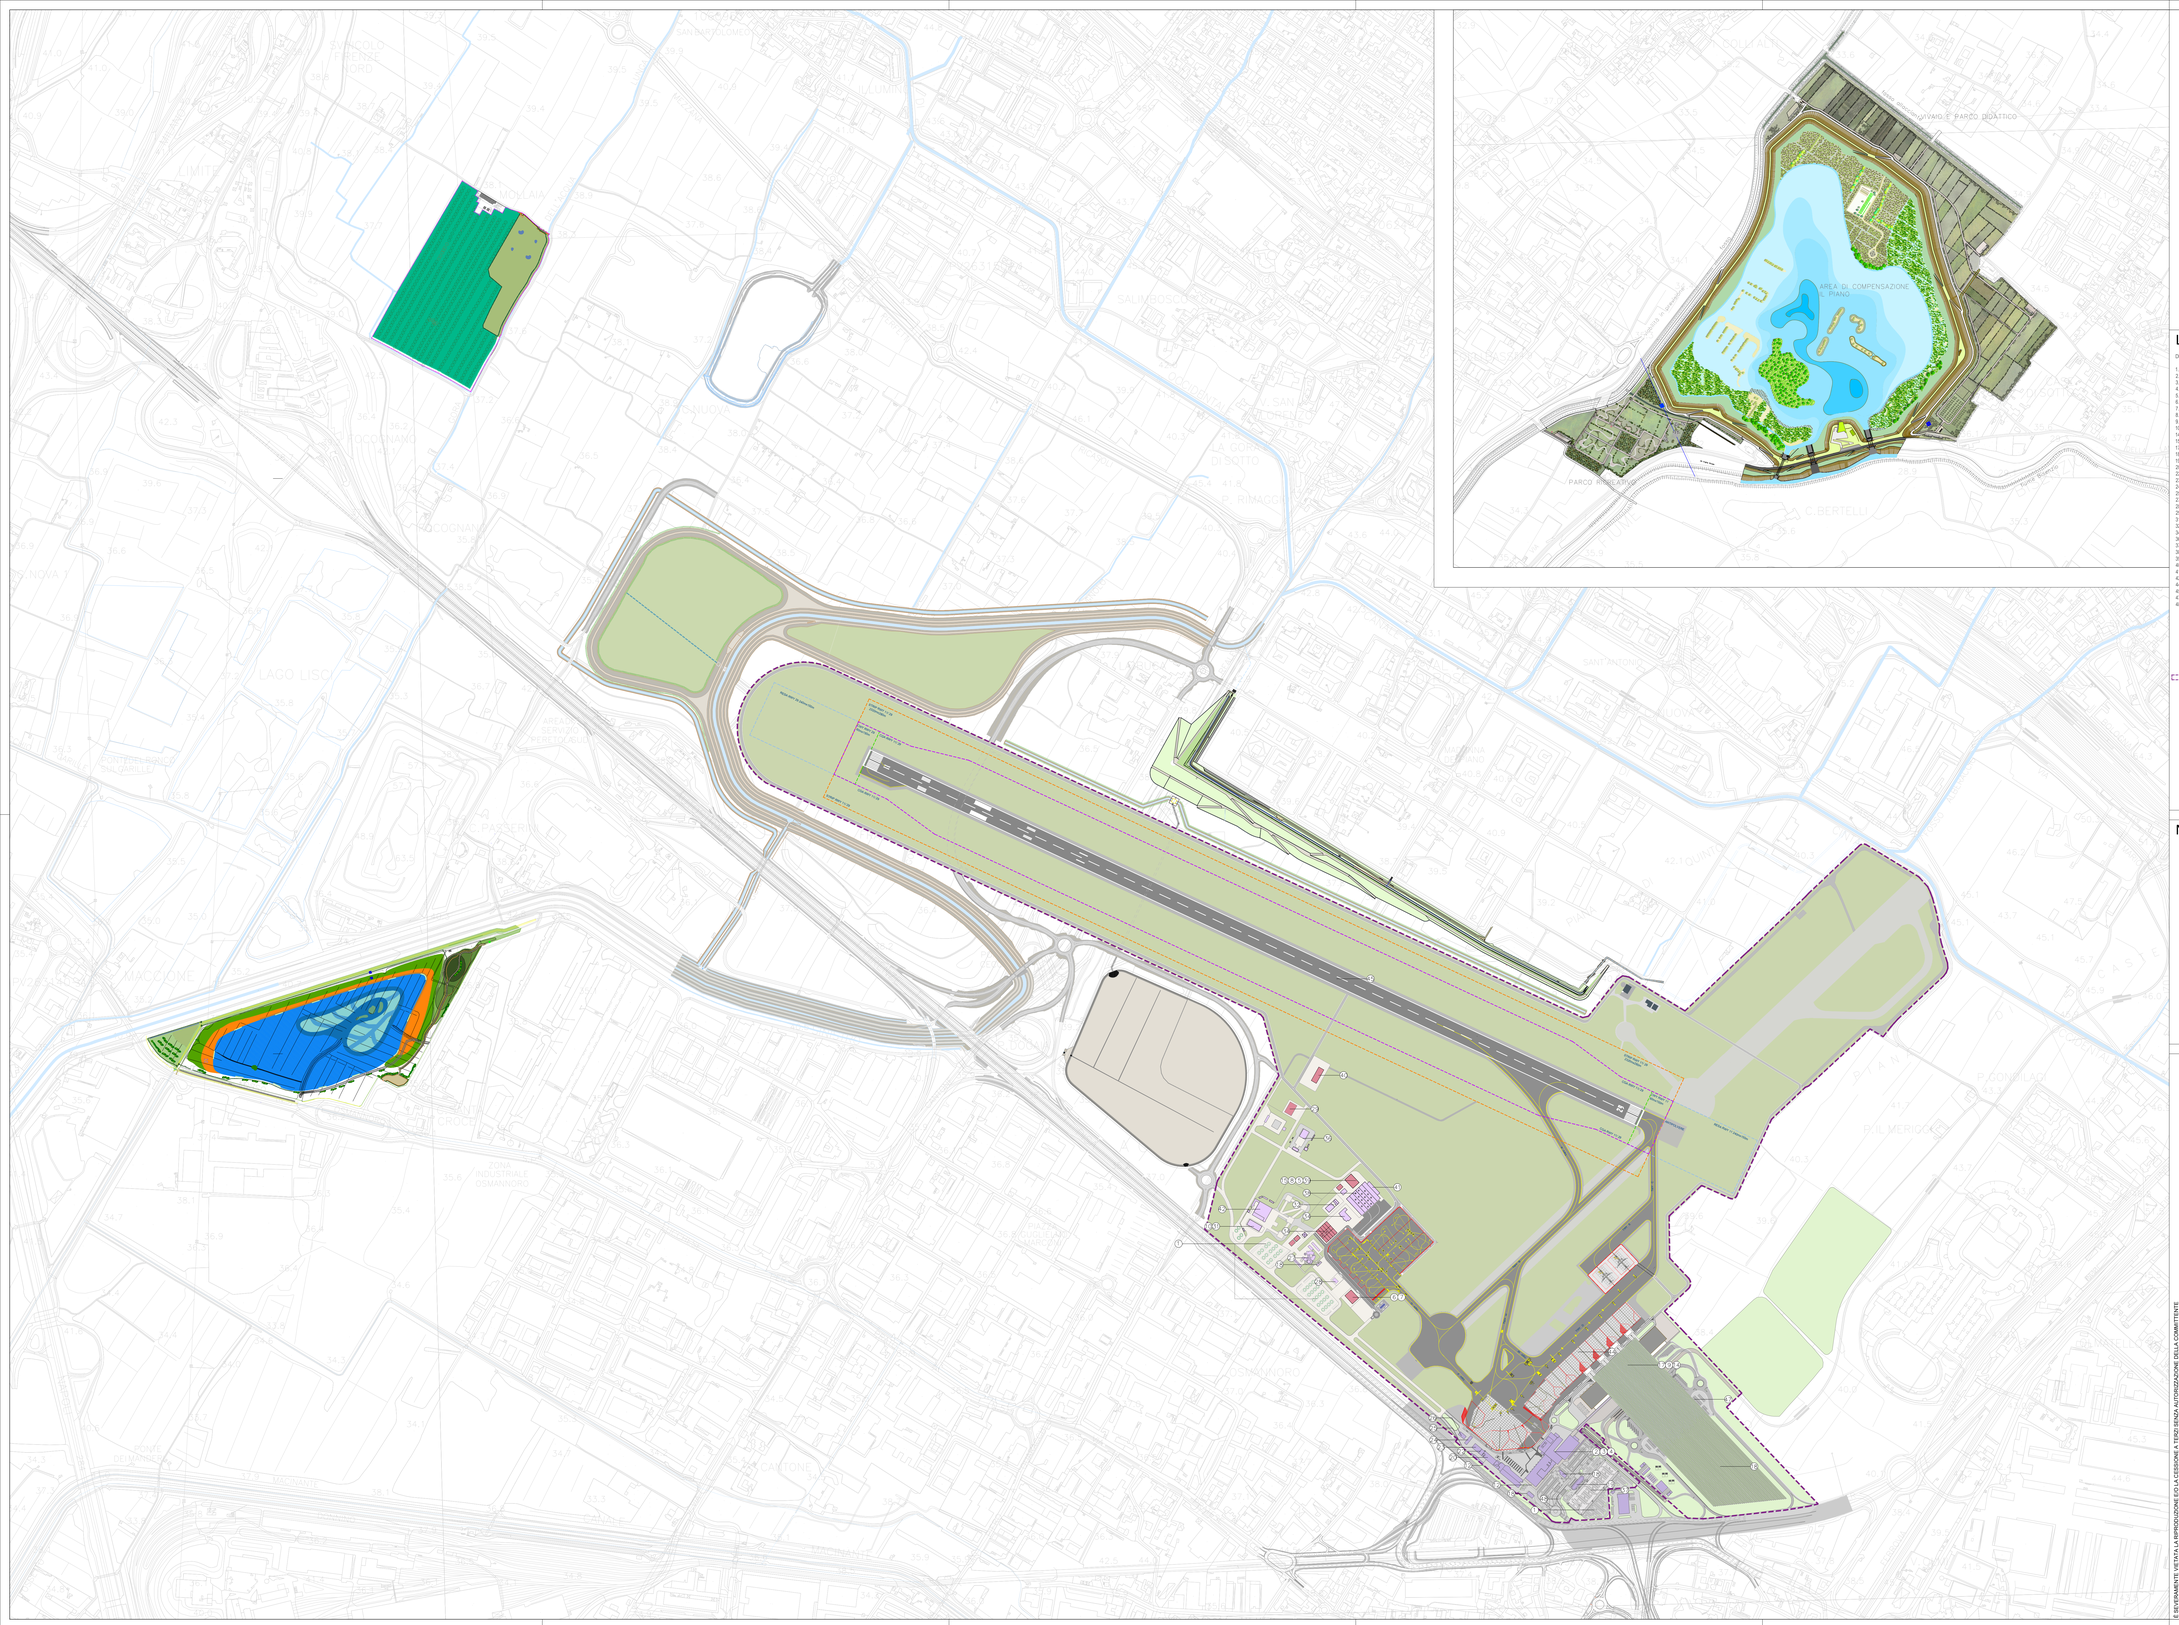


N

## LEGENDA

DESTINAZIONI FUNZIONALI

1 PARCHEGGI A RASO
2 UFFICI TA AMMINISTRATIVI
3 UFFICI TA OPERATIVI
4 UFFICI TA TECNICI
5 OFFICINA MEZZI
6 HANGAR AEROCLUB
7 UFFICI AEROCLUB
8 UFFICI E MAGAZZINI MEZZI DI RAMPA
9 DOGANA
10 POLIZIA
14 SPOGLIATOI ADDETTI AEROPORTO
15 TETTOIA MEZZI DI RAMPA
17 TERMINAL
18CENTRALE ELETTRICA
19 BIGLIETTERIA PARCHEGGI
20 DA DIREZIONE AEROPORTO
22 RICOVERO MEZZI
23 CASERMA
24 EDIFICIO METEO
25 LOCALE TECNICO
27 TWR TORRE DI CONTROLLO
28 AVIAZIONE GENERALE
29 CATERING
31 POLIZIA DI STATO, HANGAR, CASERMA E UFFICI
32 GUARDIA DI FINANZA
34 HANGAR
36 COMPAGNIE PETROLIFERE
37 PARCHEGGIO MULTIPIANO
38 HANGAR
39 HANGAR OFFICINE MEZZI
40 BILANCIAMENTO
41 EDIFICIO DE-ICING
42 POLIZIA DI STATO HANGAR ELICOTTERI
44 PIAZZALI AEROMOBILI
45 PISTA DI VOLO
47 PARCHEGGI COPERTI
48 NUOVA VIABILITA' DI ACCESSO

Sedime aeroportuale

## NOTE

MINISTERO DELLE INFRASTRUTTURE E DELLA MOBILITÀ SOSTENIBILI

E.N.A.C.
ENTE NAZIONALE per L'AVIAZIONE CIVILE

Committente Principale

Toscana Aeroporti

AEROPORTO INTERNAZIONALE DI FIRENZE - "AMERIGO VESPUCCI"

Opera

# MASTERPLAN AEROPORTUALE 2035

Titolo Documento Completo

Masterplan Aeroportuale - GEN 3 - INQUADRAMENTO DI PROGETTO
Stato di progetto Masterplan Base al 2026

Livello di Progetto

## PROGETTO DI FATTIBILITÀ TECNICO-ECONOMICA

| LIV | REV | DATA EMISSIONE | SCALA | CODICE FILE COMPLETO |
|---|---|---|---|---|
| PFTE | 00 | Ottobre 2022 | 1:5000 | FLR-MPL-PFTE-GEN3-003-PN-PL_Plan MPL 2026<br>TITOLO RIDOTTO<br>Plan MPL 2026 |

| REV | DATA | DESCRIZIONE | REDATTO | VERIFICATO | APPROVATO |
|---|---|---|---|---|---|
| 00 | 10/2022 | Prima Emissione | TAG+ARUP | D.PERRI | L.TENERANI |

COMMITTENTE PRINCIPALE

Toscana Aeroporti
ACCOUNTABLE MANAGER
Dott. Vittorio Fanti

POST HOLDER PROGETTAZIONE AD INTERIM
Dott. Vittorio Fanti

POST HOLDER MANUTENZIONE
Ing. Renzo D'Agostino

POST HOLDER AREA DI MOVIMENTO
Dott. Luca Ciccio

PROGETTAZIONE

Toscana Aeroporti engineering
DIRETTORE TECNICO
Ing. Gabriele Tedeschi
Ordine degli Ingegneri di Milano Carrara n°1531

RESPONSABILE INTEGRAZIONE PRESTAZIONI SPECIALISTICHE
Ing. Gabriele Tedeschi
Ordine degli Ingegneri di Milano Carrara n°1531

SUPPORTI SPECIALISTICI

PROGETTAZIONE SPECIALISTICA
Toscana Aeroporti engineering
Ing. Gabriele Tedeschi
Ordine degli Architetti di Arezzo n. 1227

MASTERPLAN AEROPORTUALE
ARUP
Arch. Stefano Rosellini
Ordine degli Architetti di Milano n. 14364

© SEVERAMENTE VIETATA LA RIPRODUZIONE E/O LA CESSIONE A TERZI SENZA AUTORIZZAZIONE DELLA COMMITTENTE