
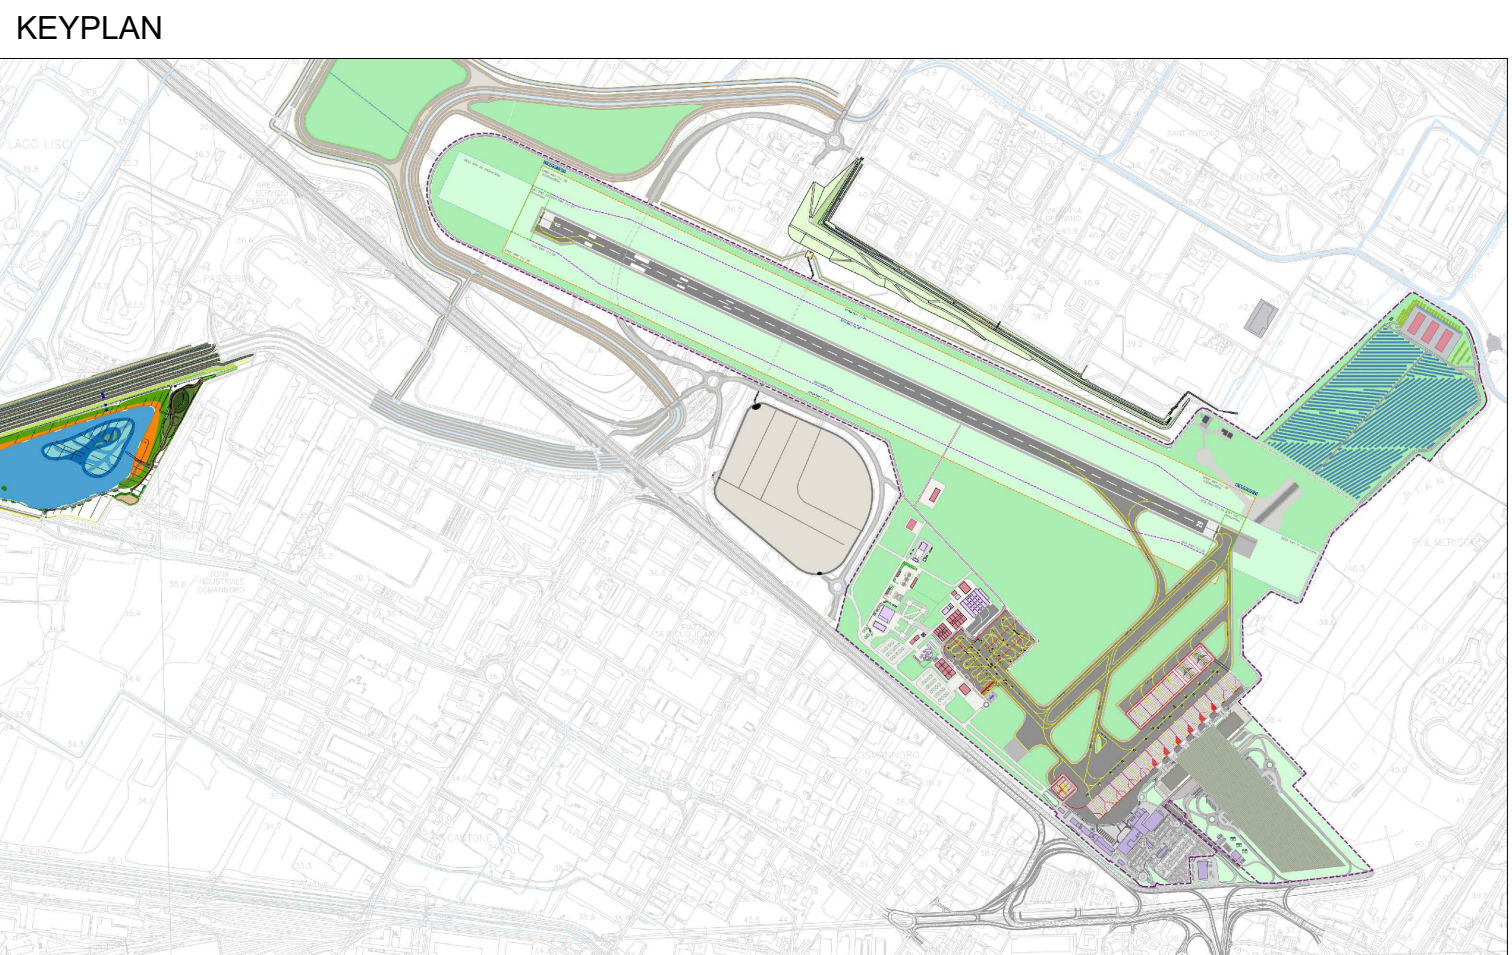


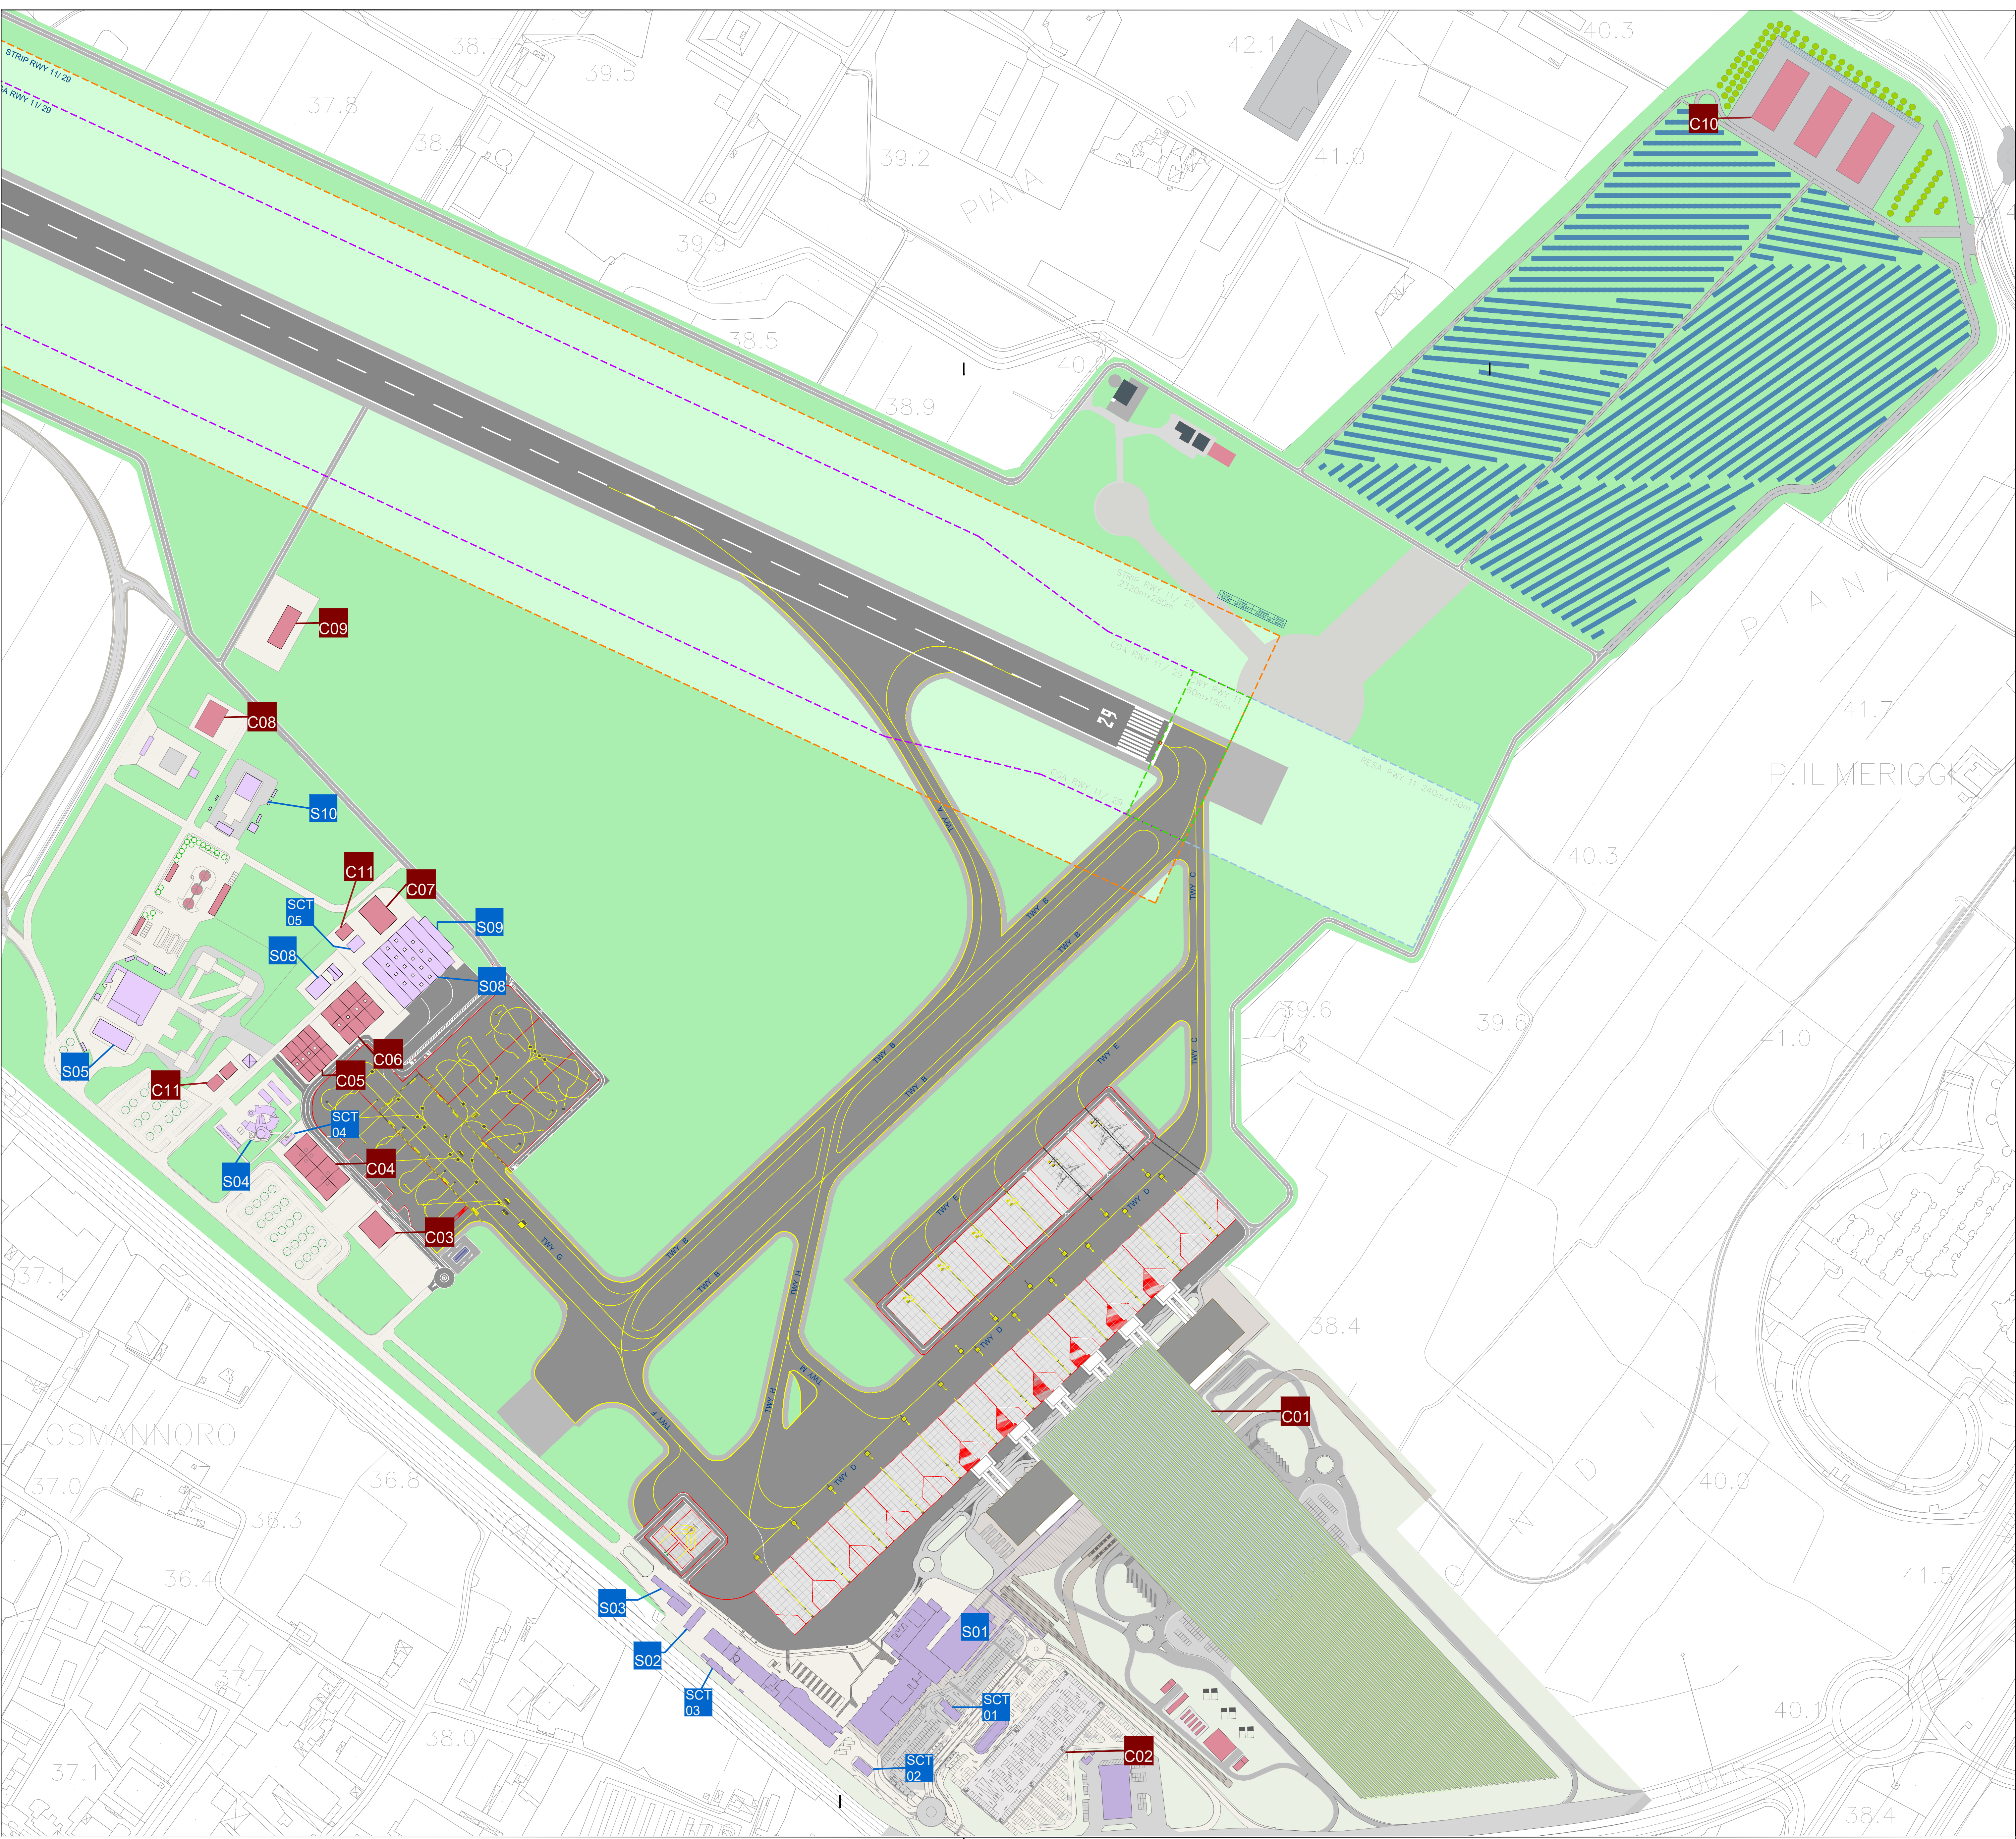

- LEGENDA**
- EDIFICI ESISTENTI MANTENUTI IN ESSERE:**
- S01 - AEROSTAZIONE
 - S02 - EDIFICIO EX MISTO
 - S03 - EDIFICIO EX ALITALIA, PENSILINA MEZZI DI RAMPA
 - S04 - TWR ENAC TORRE DI CONTROLLO
 - S05 - 8° REPARTO DI VOLO, POLIDA DI STATO
 - S06 - DEPURATORE
 - S07 - FORESTERIA GSF
 - S08 - HANGAR EX MERIDIANA
 - S09 - EDIFICIO DE-ICING
 - S10 - COMPAGNIA PETROLIFERA
 - SCT - CENTRALI TECNOLOGICHE
- NUOVE COSTRUZIONI:**
- C01 - TERMINAL AEROSTAZIONE
 - C02 - PARCHEGGIO MULTIPIANO
 - C03 - HANGAR AEROCUBUS
 - C04 - AVIAZIONE GENERALE
 - C05 - HANGAR "A"
 - C06 - HANGAR "B"
 - C07 - HANGAR OFFICINA MEZZI
 - C08 - EDIFICIO CATERING
 - C09 - BILANCIAMENTO VIGILI DEL FUOCO
 - C10 - EDIFICIO LOGISTICA
 - C11 - LOCALI TECNICI

Toscana Aeroporti

AEROPORTO INTERNAZIONALE DI FIRENZE - "AMERIGO VESPUCCI"

MASTERPLAN AEROPORTUALE 2035

Opere Minori
Planimetria di Progetto

PROGETTO DI FATTIBILITÀ TECNICO-ECONOMICA

LIV	REV	DATA EMISSIONE	SCALA	CODICE FILE COMPLETO
PTE	00	Ottobre 2022	1:1000	FLR-MPL-PTE-GEN3-010-PH-PL_Op Min Plan
TITOLO RIDOTTO Op Min Plan				

NO	10/2022	Prima Emissione	L. BROSOM	D. FERRI	L. TONDI
REV	DATA	DESCRIZIONE	REDATTO	VERIFICATO	APPROVATO

COMITENTE PRINCIPALE	PROGETTATORE	SUPPORTI SPECIALISTICI
ACCANTARELLA MANAGER	DIRETTORE TECNICO	PROGETTAZIONE SPECIALISTICA
POST HOLDER PROGETTAZIONE AD INTERIM	RESPONSABILI INTERAZIONE PRESTAZIONI SPECIALISTICHE	SUPPORTO SPECIALISTICO
POST HOLDER MANUTENZIONE		
POST HOLDER AREA DI MOVIMENTO		

È SEVERAMENTE VIETATA LA RIPRODUZIONE O LA CESSIONE, A TITOLO SENZA AUTORIZZAZIONE DELLA COMMITTENTE.