



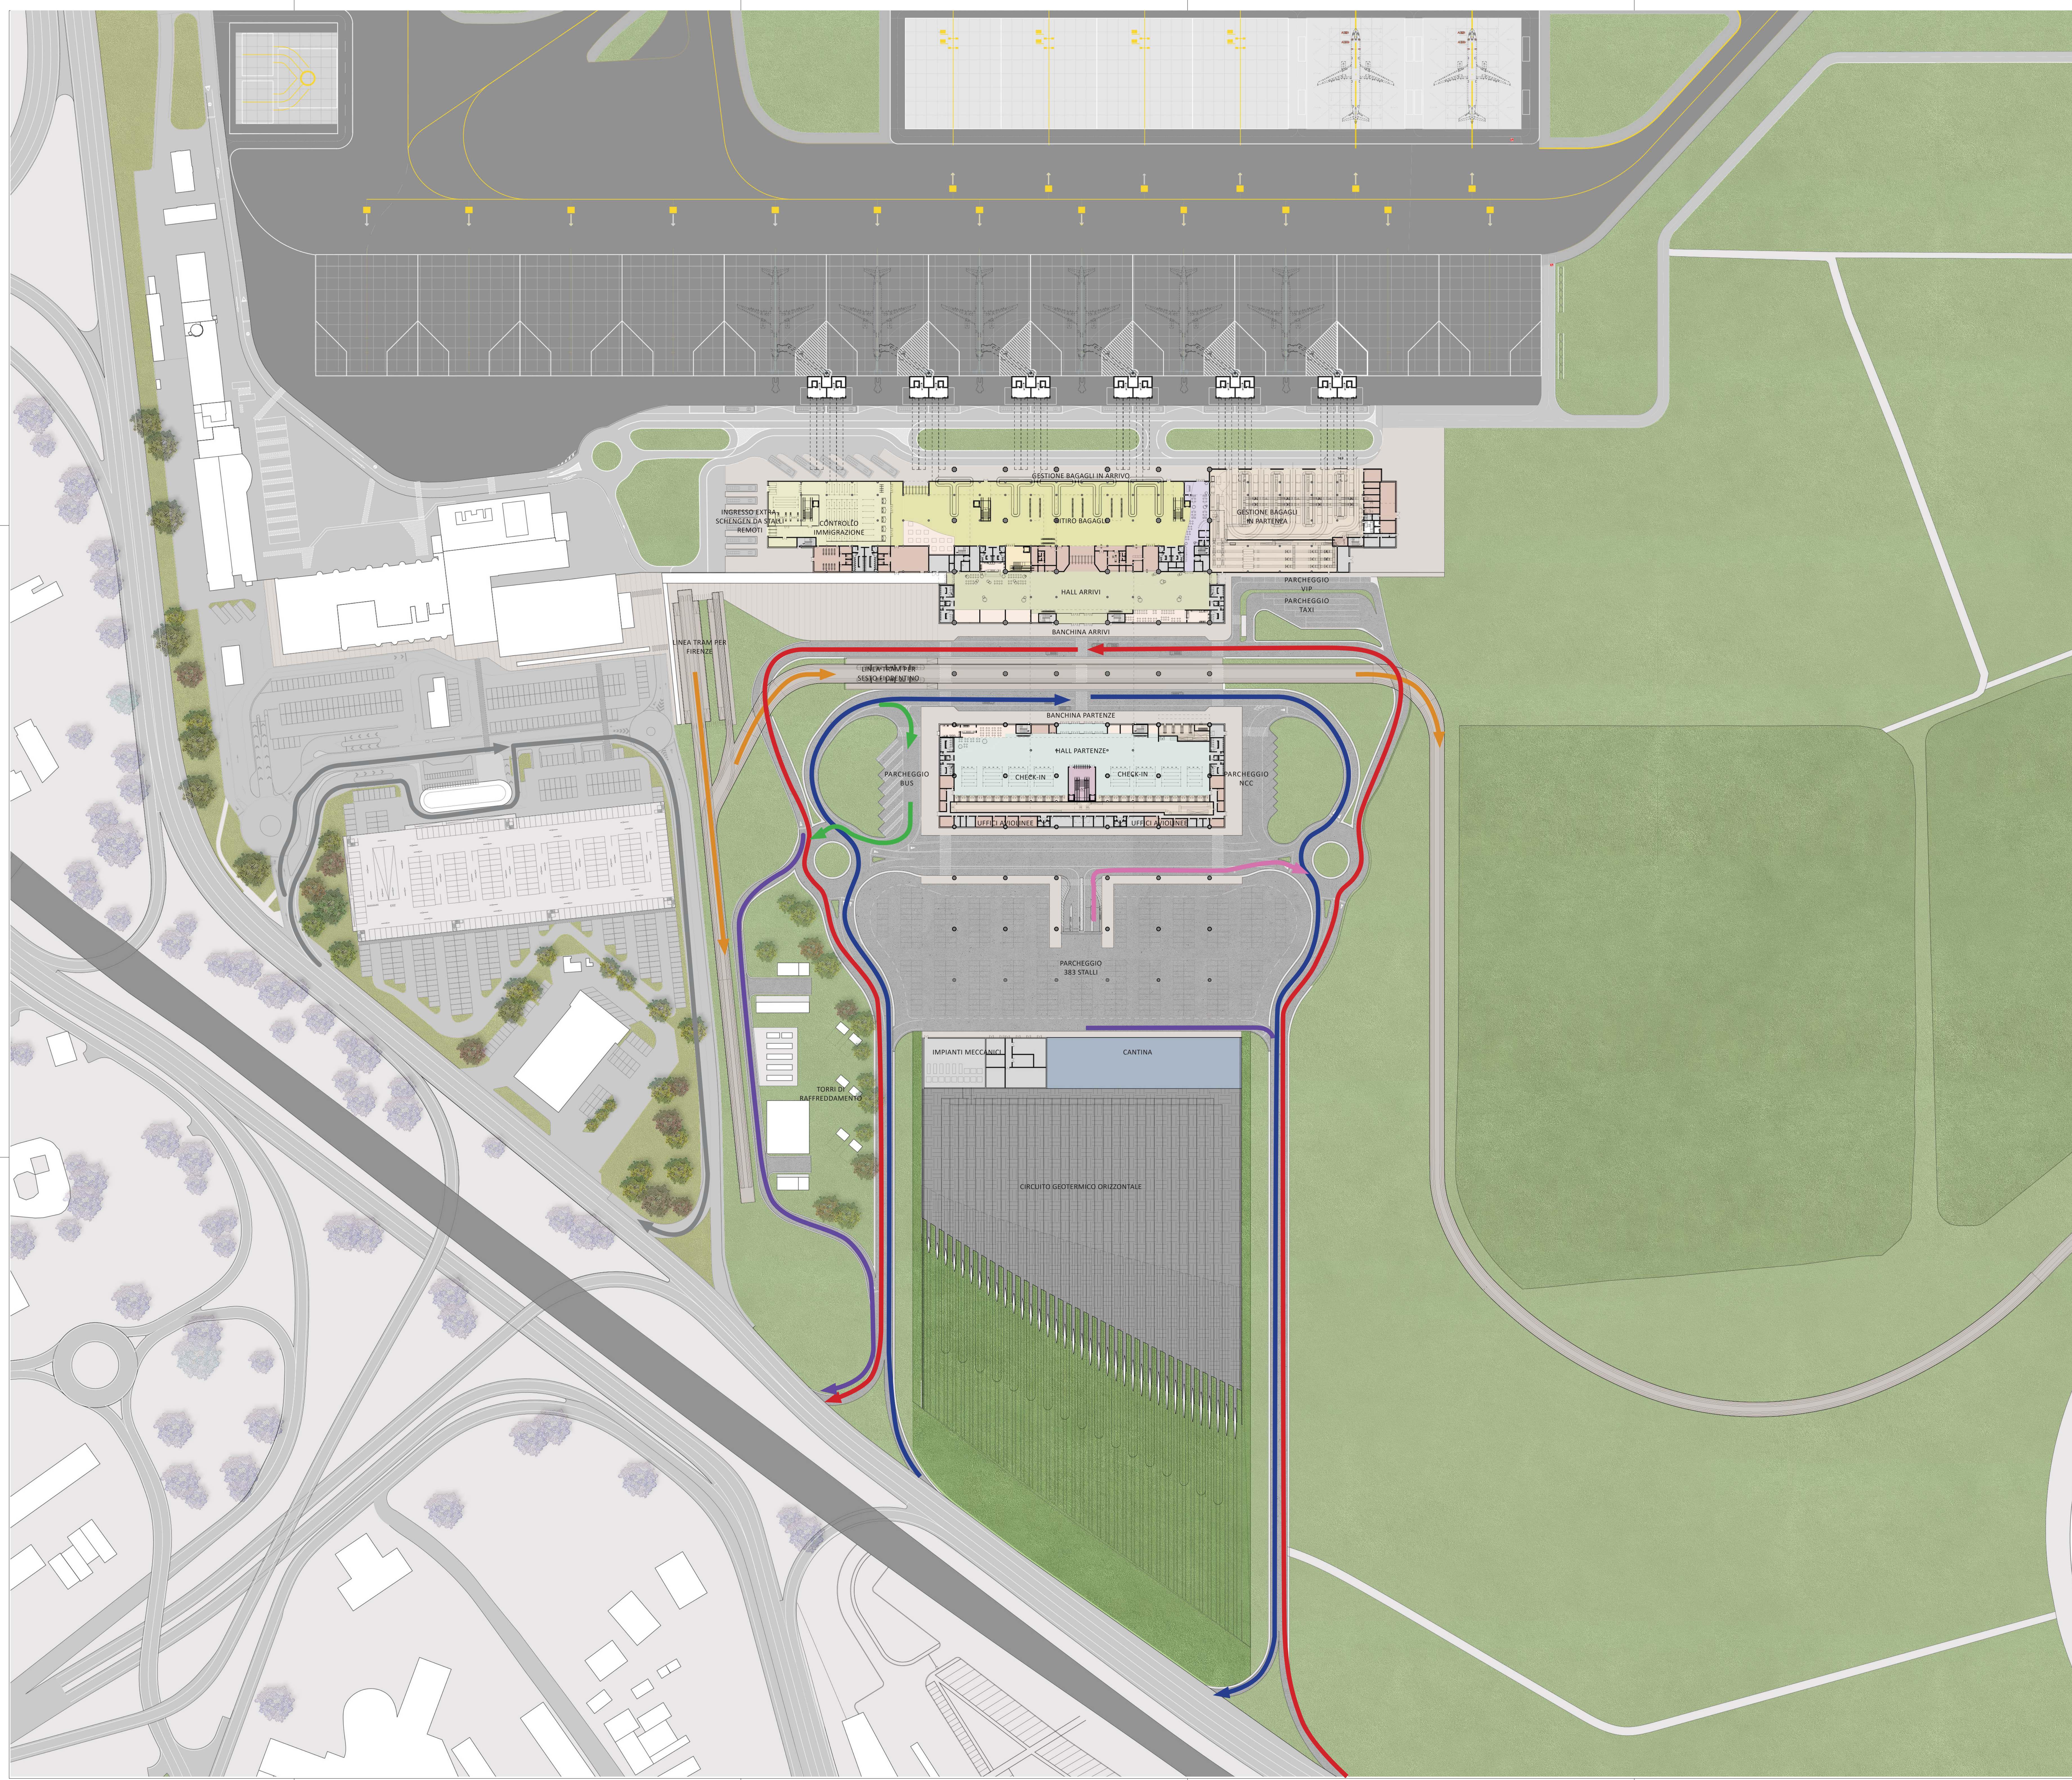

KEYPLAN

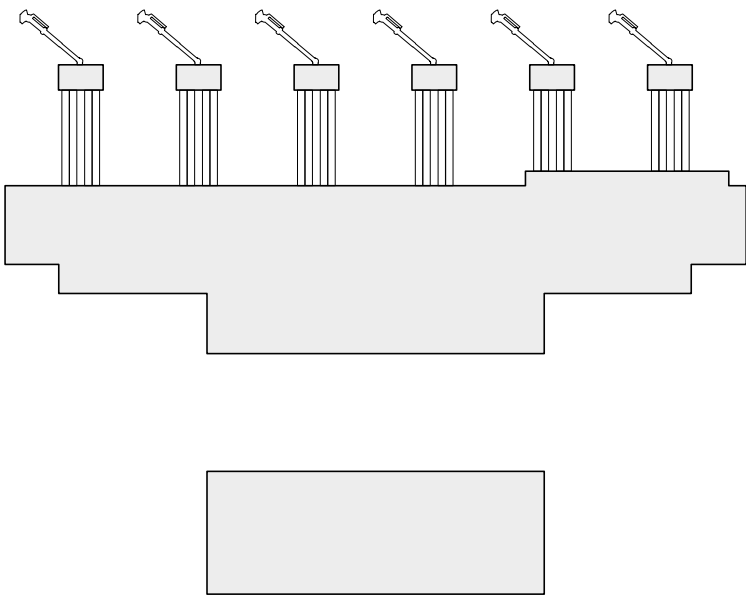

LEGENDA

- PARTENZE
- GATE
- ARRIVI
- RITIRO BAGAGLI
- IMMIGRAZIONE
- TRASFERIMENTI
- COLLEGAMENTO GATE
- SICUREZZA
- AMMINISTRAZIONE
- RETAIL
- VIP
- SISTEMI DI MOVIMENTAZIONE BAGAGLI
- SERVIZIO / AREE TECNICHE
- ARRIVI
- PARTENZE
- SERVIZIO
- TRAM
- PARCHEGGIO
- AUTOBUS
- AUTOMOBILE

NOTE

AEROPORTO INTERNAZIONALE DI FIRENZE - "AMERIGO VESPUCCI"

MASTERPLAN AEROPORTUALE 2035

PLANIMETRIA DI INQUADRAMENTO GENERALE PIANO TERRA

PROGETTO DI FATTIBILITÀ TECNICO-ECONOMICA

LIV	REV	DATA EMISSIONE	SCALA	CODICE FILE COMPLETO
PSTE	00	Ottobre 2022	1:1000	FLR-APL-PSTE-TRM-205-AR-PL_Plan Gen PT
TITOLO RISOTTO			Plan Gen PT	

REV	DATA	DESCRIZIONE	REDAITTO	VERIFICATO	APPROVATO
00	10/2022	Prima Emissione	TH - BIA	S. FERRE	L. TENERANI

COMITATO PRINCIPALE

ACCOUNTABLE MANAGER

DR. VITOrio FARI

PROGETTAZIONE PRINCIPALE

DIRETTORE TECNICO

ING. LUCIANO TENERANI

Ordine degli Ingegneri di Massa Carrara n°1031

SUPPORTO SPECIALISTICO

PROGETTAZIONE SPECIALISTICA

ACI ENGINEERING S.A.

RAFAEL VIÑOLY ARCHITECTS PC

PORT HOLDER PROIEZIONE AD INTERM

DR. VITOrio FARI

RESPONSABILE INTEGRAZIONE

PROIEZIONE SPECIALISTICA

ARCH. CARLO PASTI

Ordine degli Architetti di Lucca n°1157

PORT HOLDER MANUTENZIONE

ING. NIKOLA D'AGOSTO

PORT HOLDER AREA DI MOVIMENTO

GEN. LUIGI ENRI

E' SEVERAMENTE VIETATA LA RIPRODUZIONE LO LA CESSIONE A TERZI SENZA AUTORIZZAZIONE DELLA COMMITTENTE