



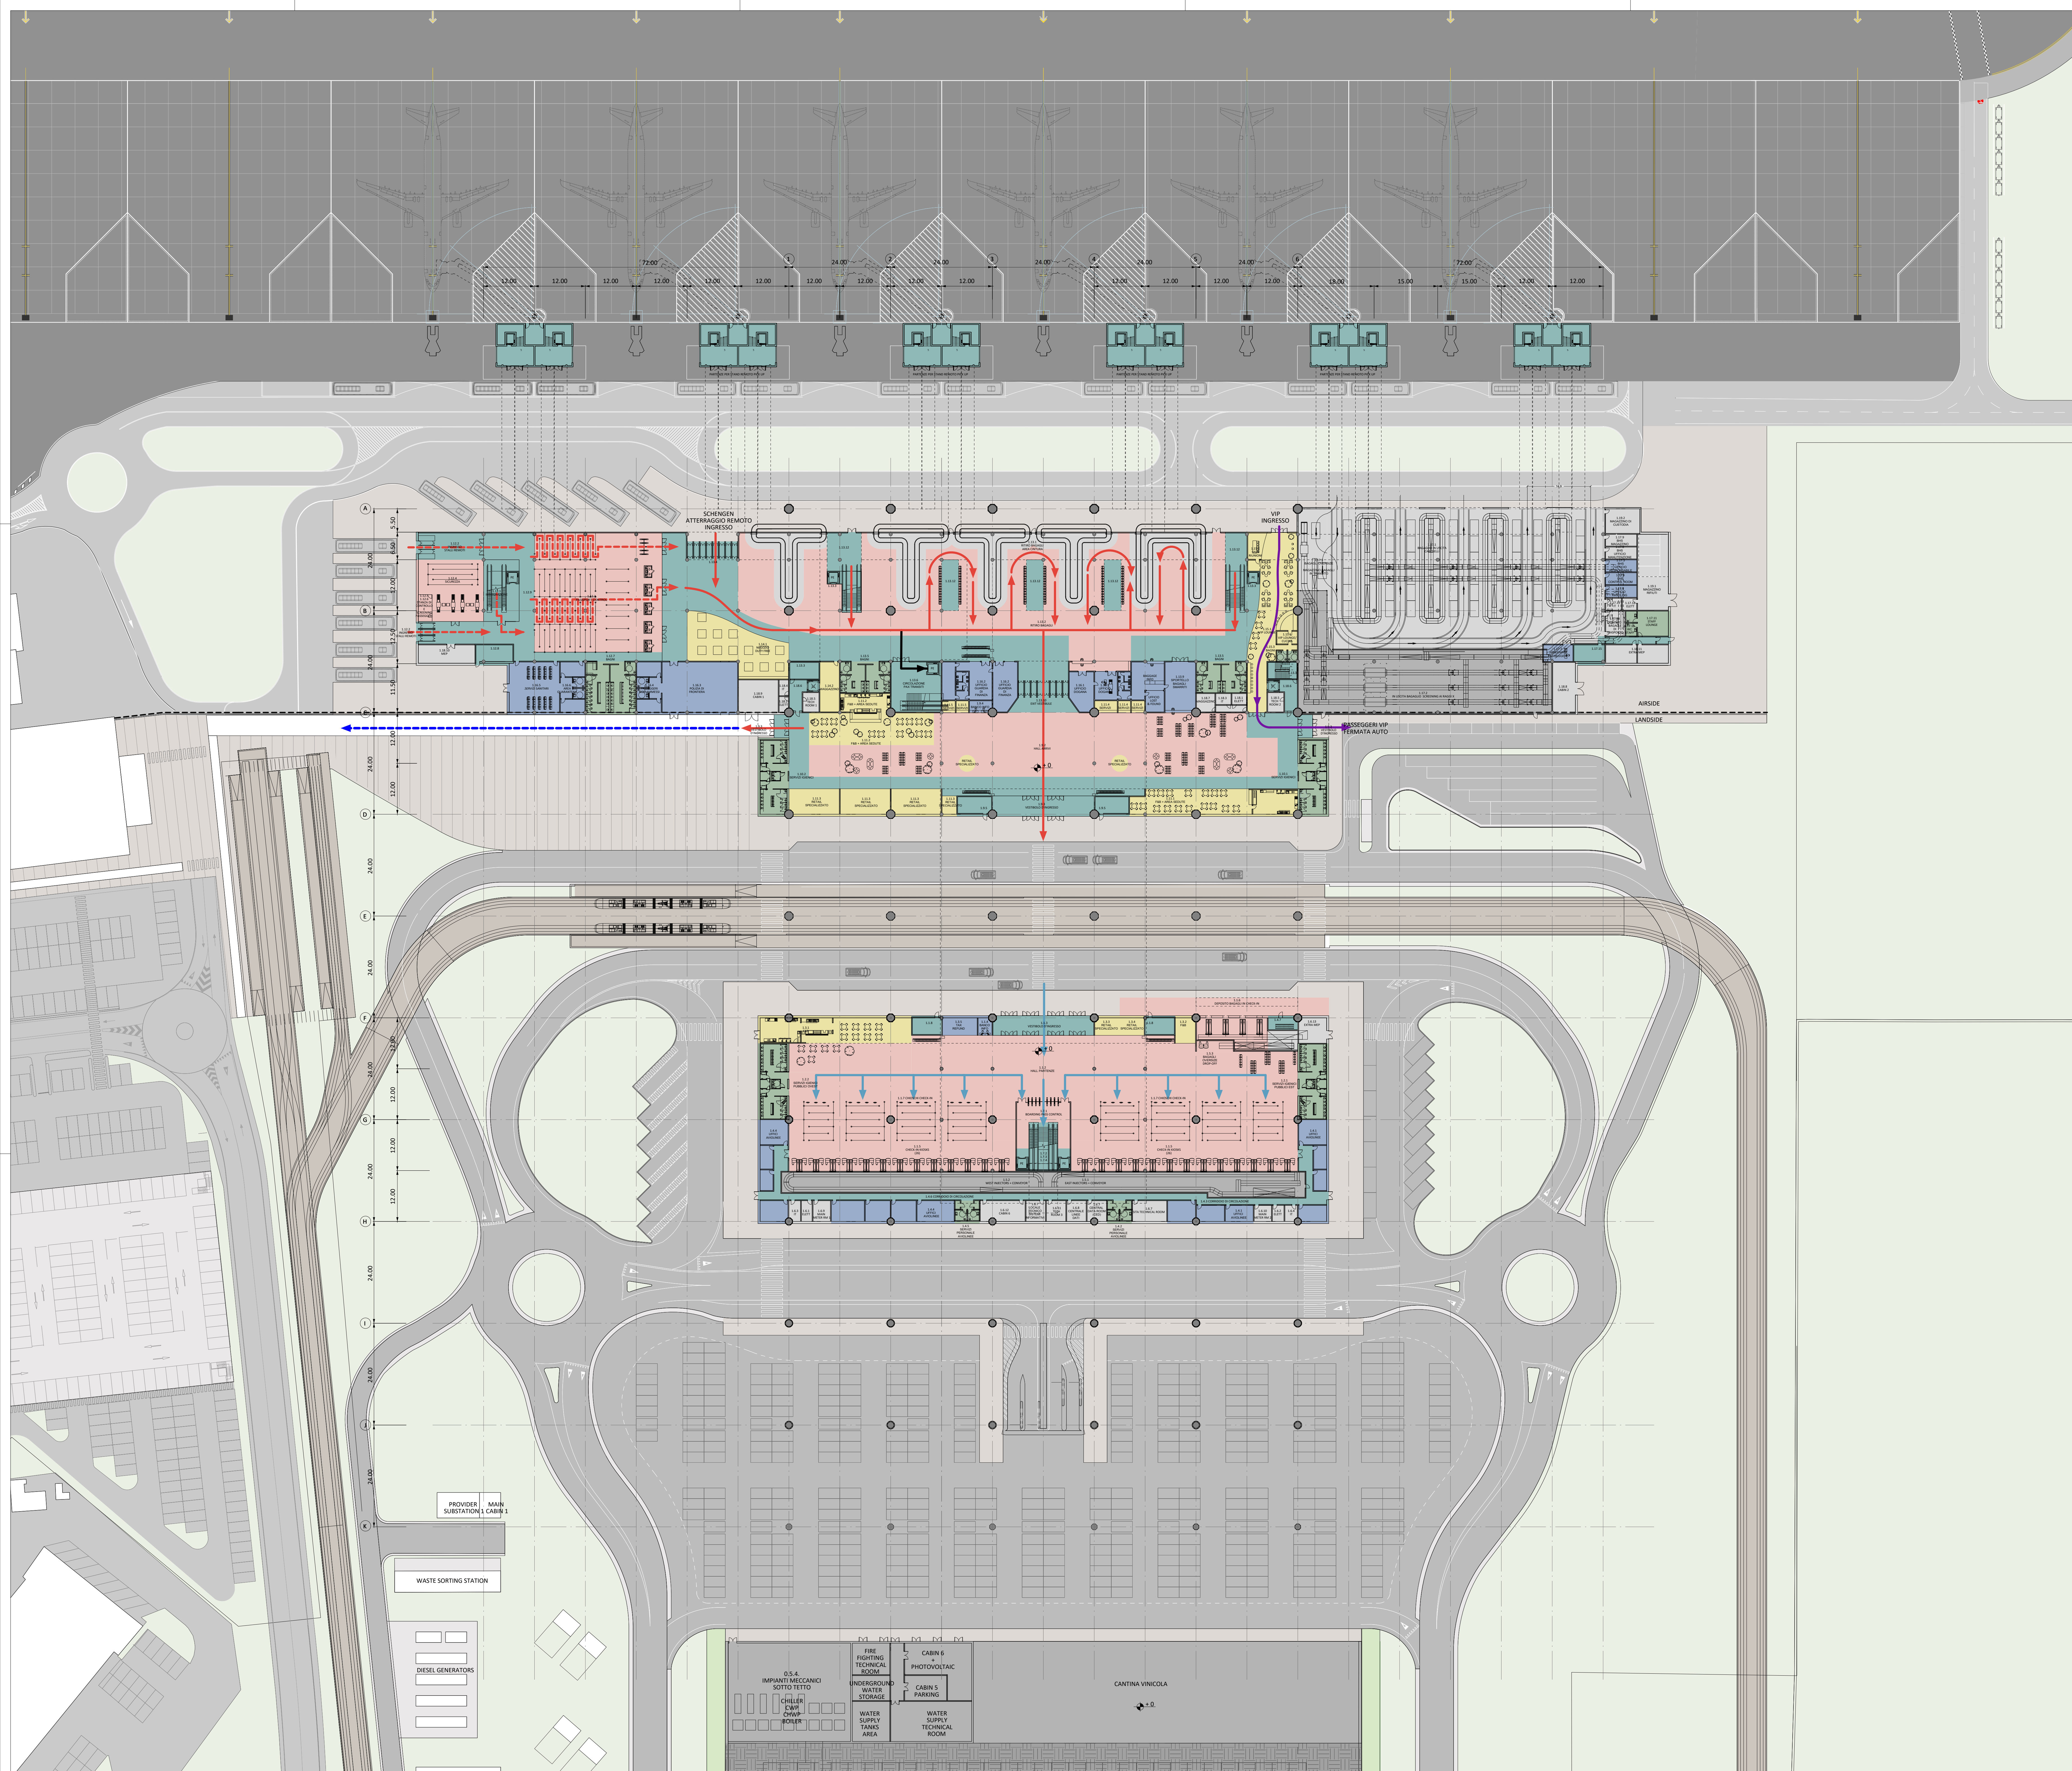

KEYPLAN

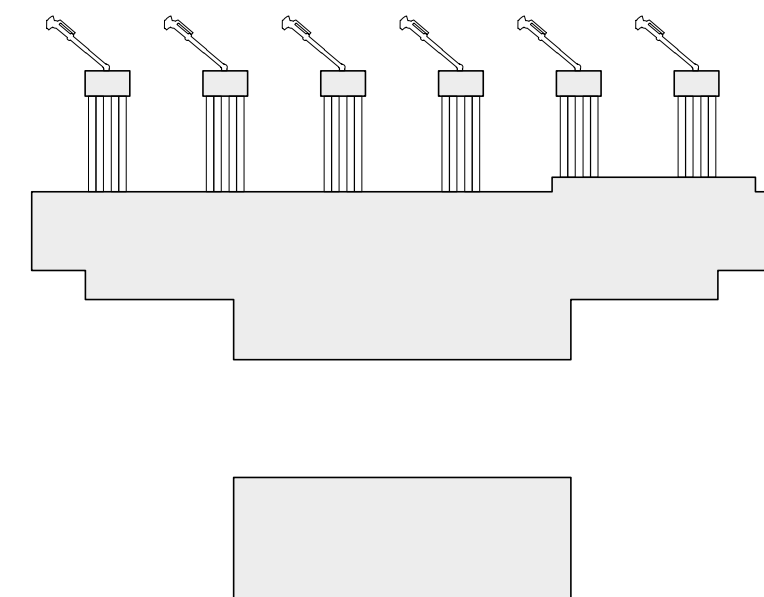

LEGENDA

- AREA OPERATIVA

AMMINISTRAZIONE

WC

RETAIL

CIRCOLAZIONE

AREE TECNICHE

NON ABITABILE
- ARRIVI

ARRIVI EXTRA SCHENGEN

PARTENZE

PARTENZE EXTRA SCHENGEN

TRASFERIMENTI

VIP

NOTE

AEROPORTO INTERNAZIONALE DI FIRENZE - "AMERIGO VESPUCCI"

MASTERPLAN AEROPORTUALE 2035

PLANIMETRIA ARCHITETTONICA PIANO TERRA FLUSSI

PROGETTO DI FATTIBILITÀ TECNICO-ECONOMICA

LIV	REV	DATA EMISSIONE	SCALA	CODICE FILE COMPLETO
PFFE	00	Ottobre 2022	1:500	FLR-MPL-PFFE-TRM1-007-AR-PL_Plan Arch PT

REV	DATA	DESCRIZIONE	REDAZIONE	VERIFICAZIONE	APPROVAZIONE
00	10/2022	Prima Emissione			

COMITATO DI PROGETTO

ACCOUNTABLE MANAGER

DR. VITO FANTI

PROGETTAZIONE

DIRETTORE TECNICO

ING. LUCIO TONELLI

Ordine degli Ingegneri di Milano Circolo n°181

SUPPORTO SPECIALISTICO

PROGETTAZIONE SPECIALISTICA

ACI ENGINEERING S.A.

RAFAEL VIÑOLY ARCHITECTS PC

PORT HOLDER PROIEZIONE AD INTERNA

DR. VITO FANTI

RESPONSABILE INTEGRAZIONE

PROGETTAZIONE SPECIALISTICA

ARCH. DAVID PIERI

Ordine degli Architetti di Lucca n°1157

POST HOLDER MANUTENZIONE

ING. NIKOLA VIGNOLO

POST HOLDER AREA DI MOVIMENTO

GEN. LUCA EREMI

E' SEVERAMENTE VIETATA LA RIPRODUZIONE O LA DISTRIBUZIONE DELLA PRESENTAZIONE DELLA COMMITTENTE