


3

SCALA QUOTE 1:75
SCALA DISTANZE 1:5000

3'

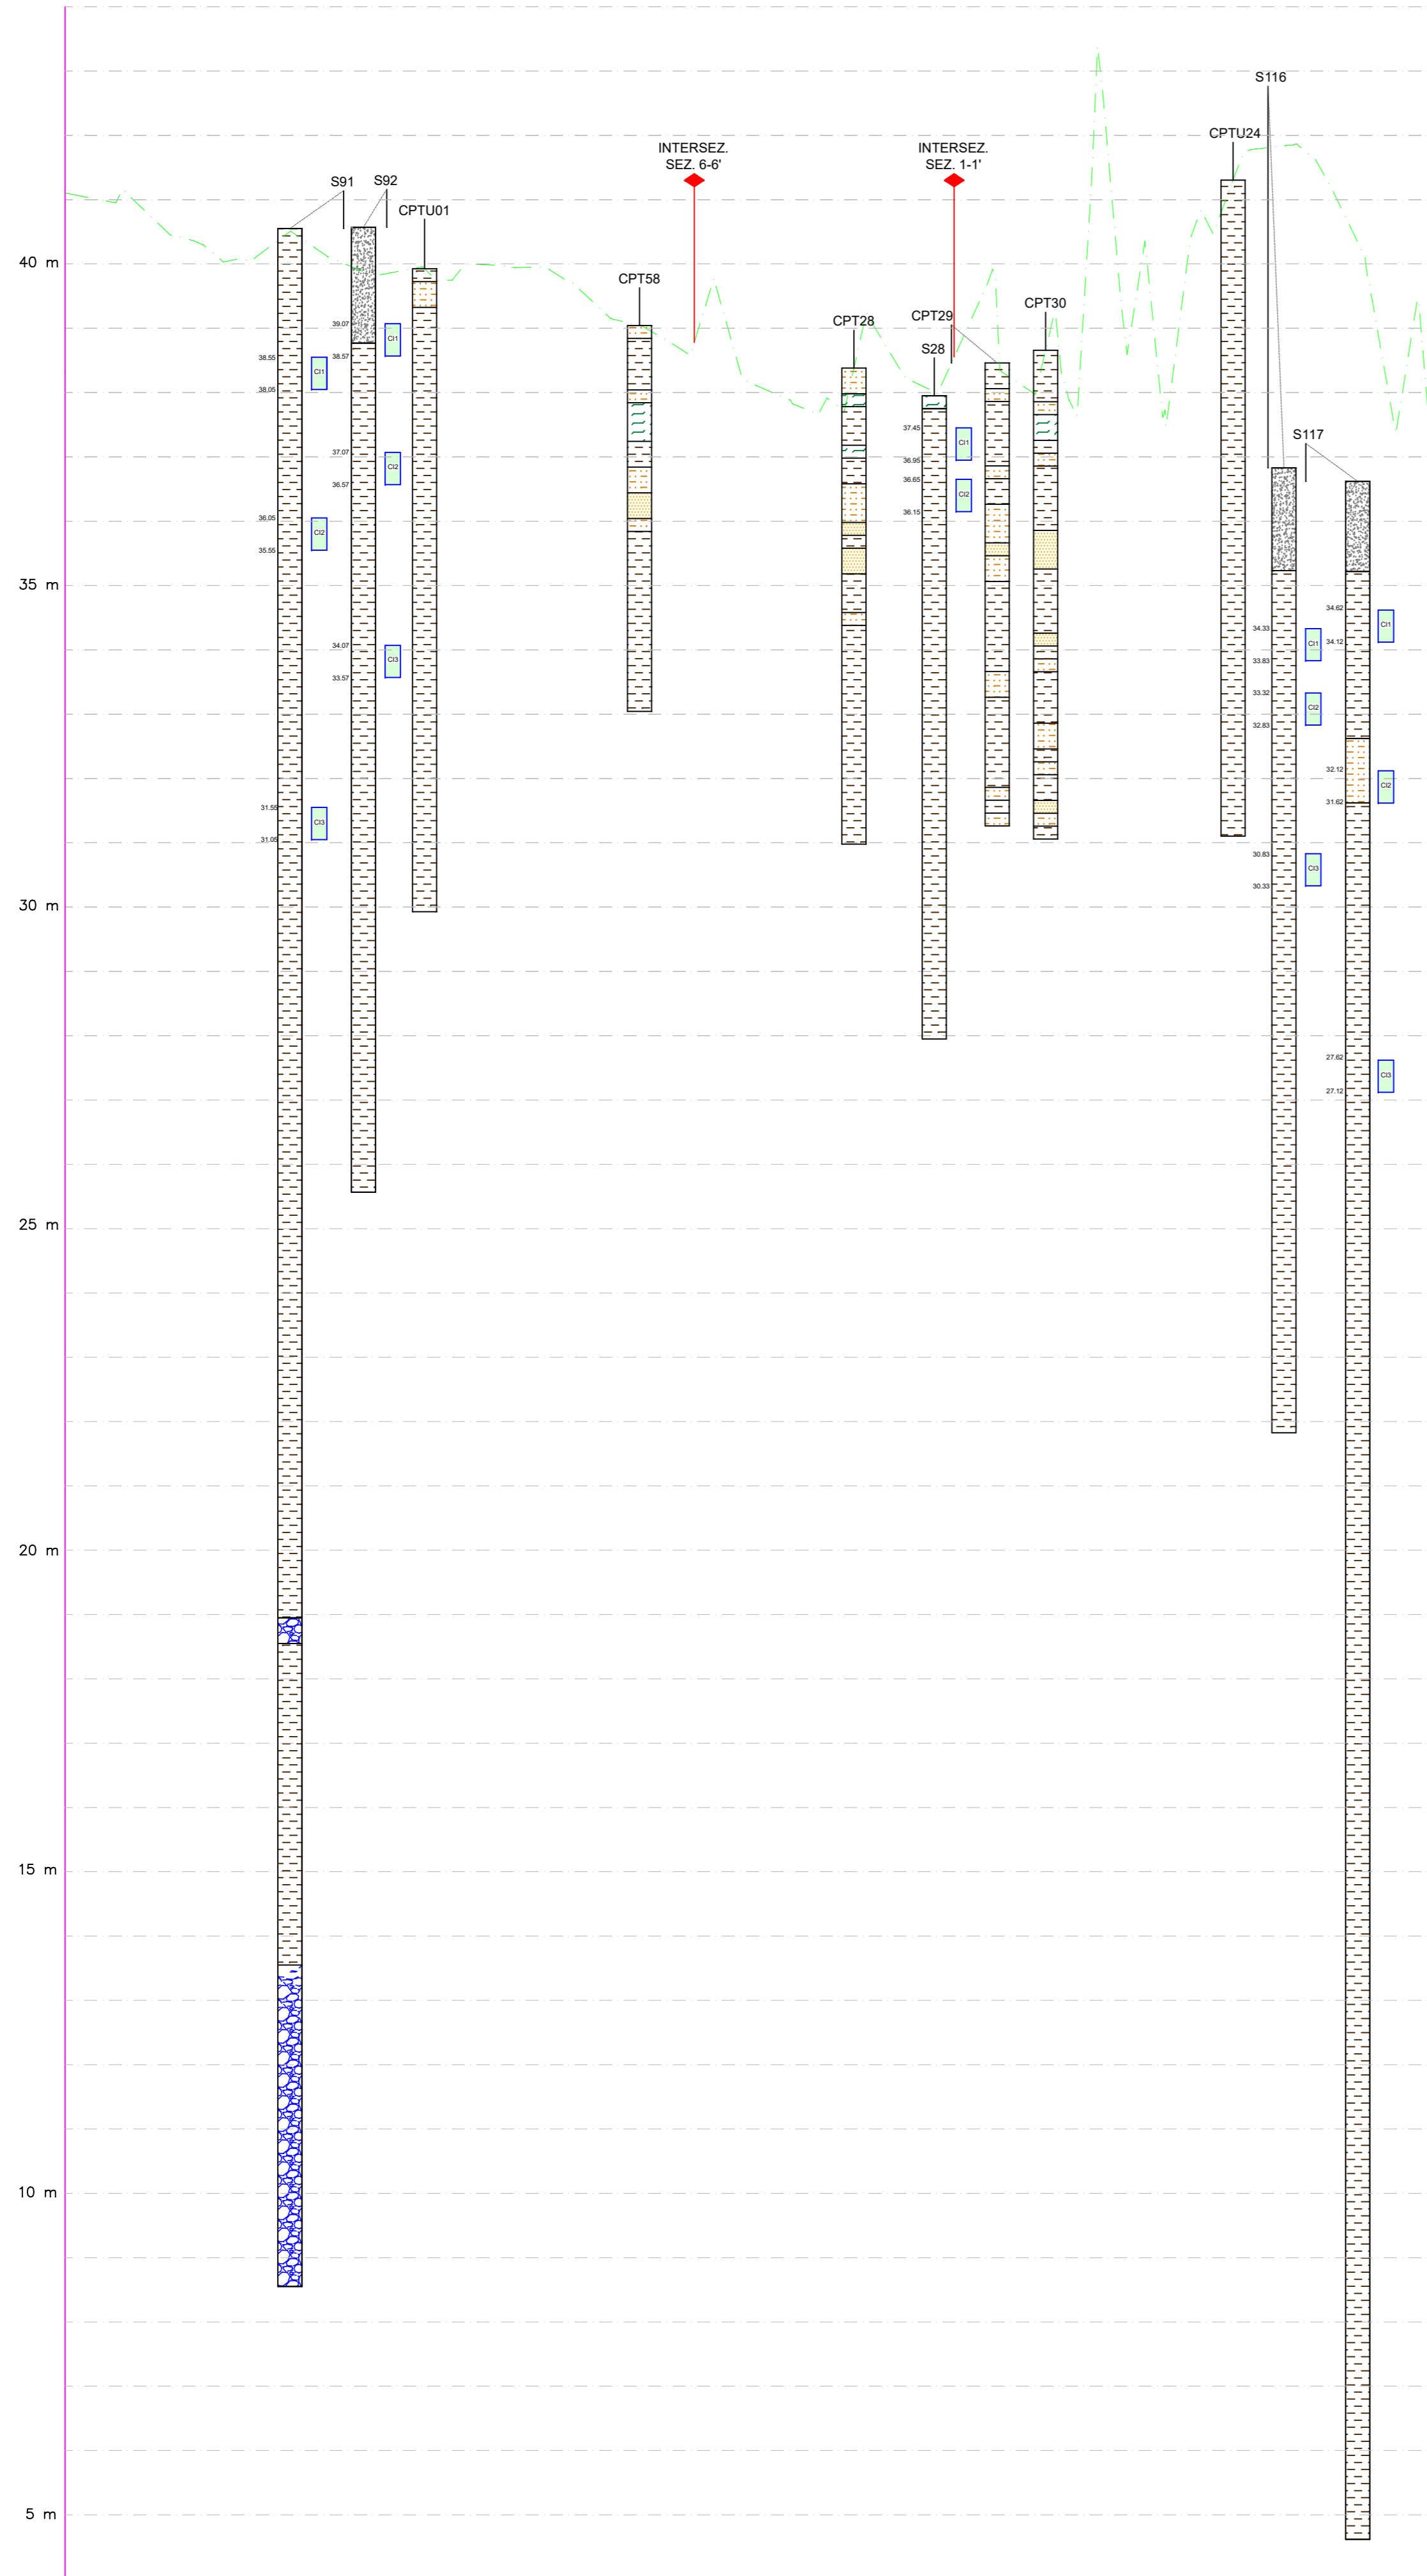

LEGENDA

- Terreno di riporto
- Terreno vegetale
- Torba/argilla organica
- Argilla, argilla limosa, argilla con limo, limo con argilla, limo argilloso
- Limo, limo sabbioso
- Sabbia, sabbia limosa
- Ghiaia, ghiaia con sabbia
- Campione indisturbato con intervallo di prelievo (mslm)
38.23
37.73
- Prova SPT con quota di inizio infissione (mslm) e numero di colpi
33.21 SPT
9, 12, 14

P. SEVERAMENTE METATA. LA RIPRODUZIONE E/O LA CESSIONE A TERZI, SENZA AUTORIZZAZIONE DELLA COMMITTENTE.

 MINISTERO DELLE INFRASTRUTTURE E DELLA MOBILITÀ SOSTENIBILI		 EN.A.C. ENTE NAZIONALE per L'AVIAZIONE CIVILE			
 AEROPORTO INTERNAZIONALE DI FIRENZE - "AMERIGO VESPUCCI"					
MASTERPLAN AEROPORTUALE 2035					
Geologia - Aspetti Generali Sezione litostratigrafica 3					
PROGETTO DI FATTIBILITÀ TECNICO-ECONOMICA					
LIV	REV	DATA EMISSIONE	SCALA	CODICE FILE	
PFTE	00	Settembre 2022	varie	FLR-MPL-PFTE-GEO1-008-GL-SE_Z Lit 03	
		TITOLO RIDOTTO		Sez Lit 03	
OD	09/2022	Prima Emissione	TERRA E OPERE	M. SANI	L. TENERANI
REV	DATA	DESCRIZIONE	REDATTO	VERIFICATO	APPROVATO
COMMITTENTE PRINCIPALE Toscana Aeroporti ACCOUNTABLE MANAGER Dott. Vittorio Fanti		PROGETTAZIONE Toscana engineering DIRETTORE TECNICO Ing. Leonardo Neri Ordine degli Ingegneri di Massa Carrara n°83		SUPPORTI SPECIALISTICI TERRA E OPERE S.R.L. SOCIETÀ A D. SPINOLIBBATA OPERAZIONI GEOLOGICHE PROGETTAZIONE SPECIALISTICA Dott. Carlo Michele Sani Ordine dei Geologi della Toscana n°385	
POST HOLDER PROGETTAZIONE AD INTERIM Dott. Vittorio Fanti		RESPONSABILE INTEGRAZIONE PRESTAZIONI SPECIALISTICHE Ing. Nicola Diapetto Ordine degli Ingegneri di Massa Carrara n°83			
POST HOLDER MANUTENZIONE Ing. Nicola Diapetto					
POST HOLDER AREA DI MOVIMENTO Geom. Luca Ermini					