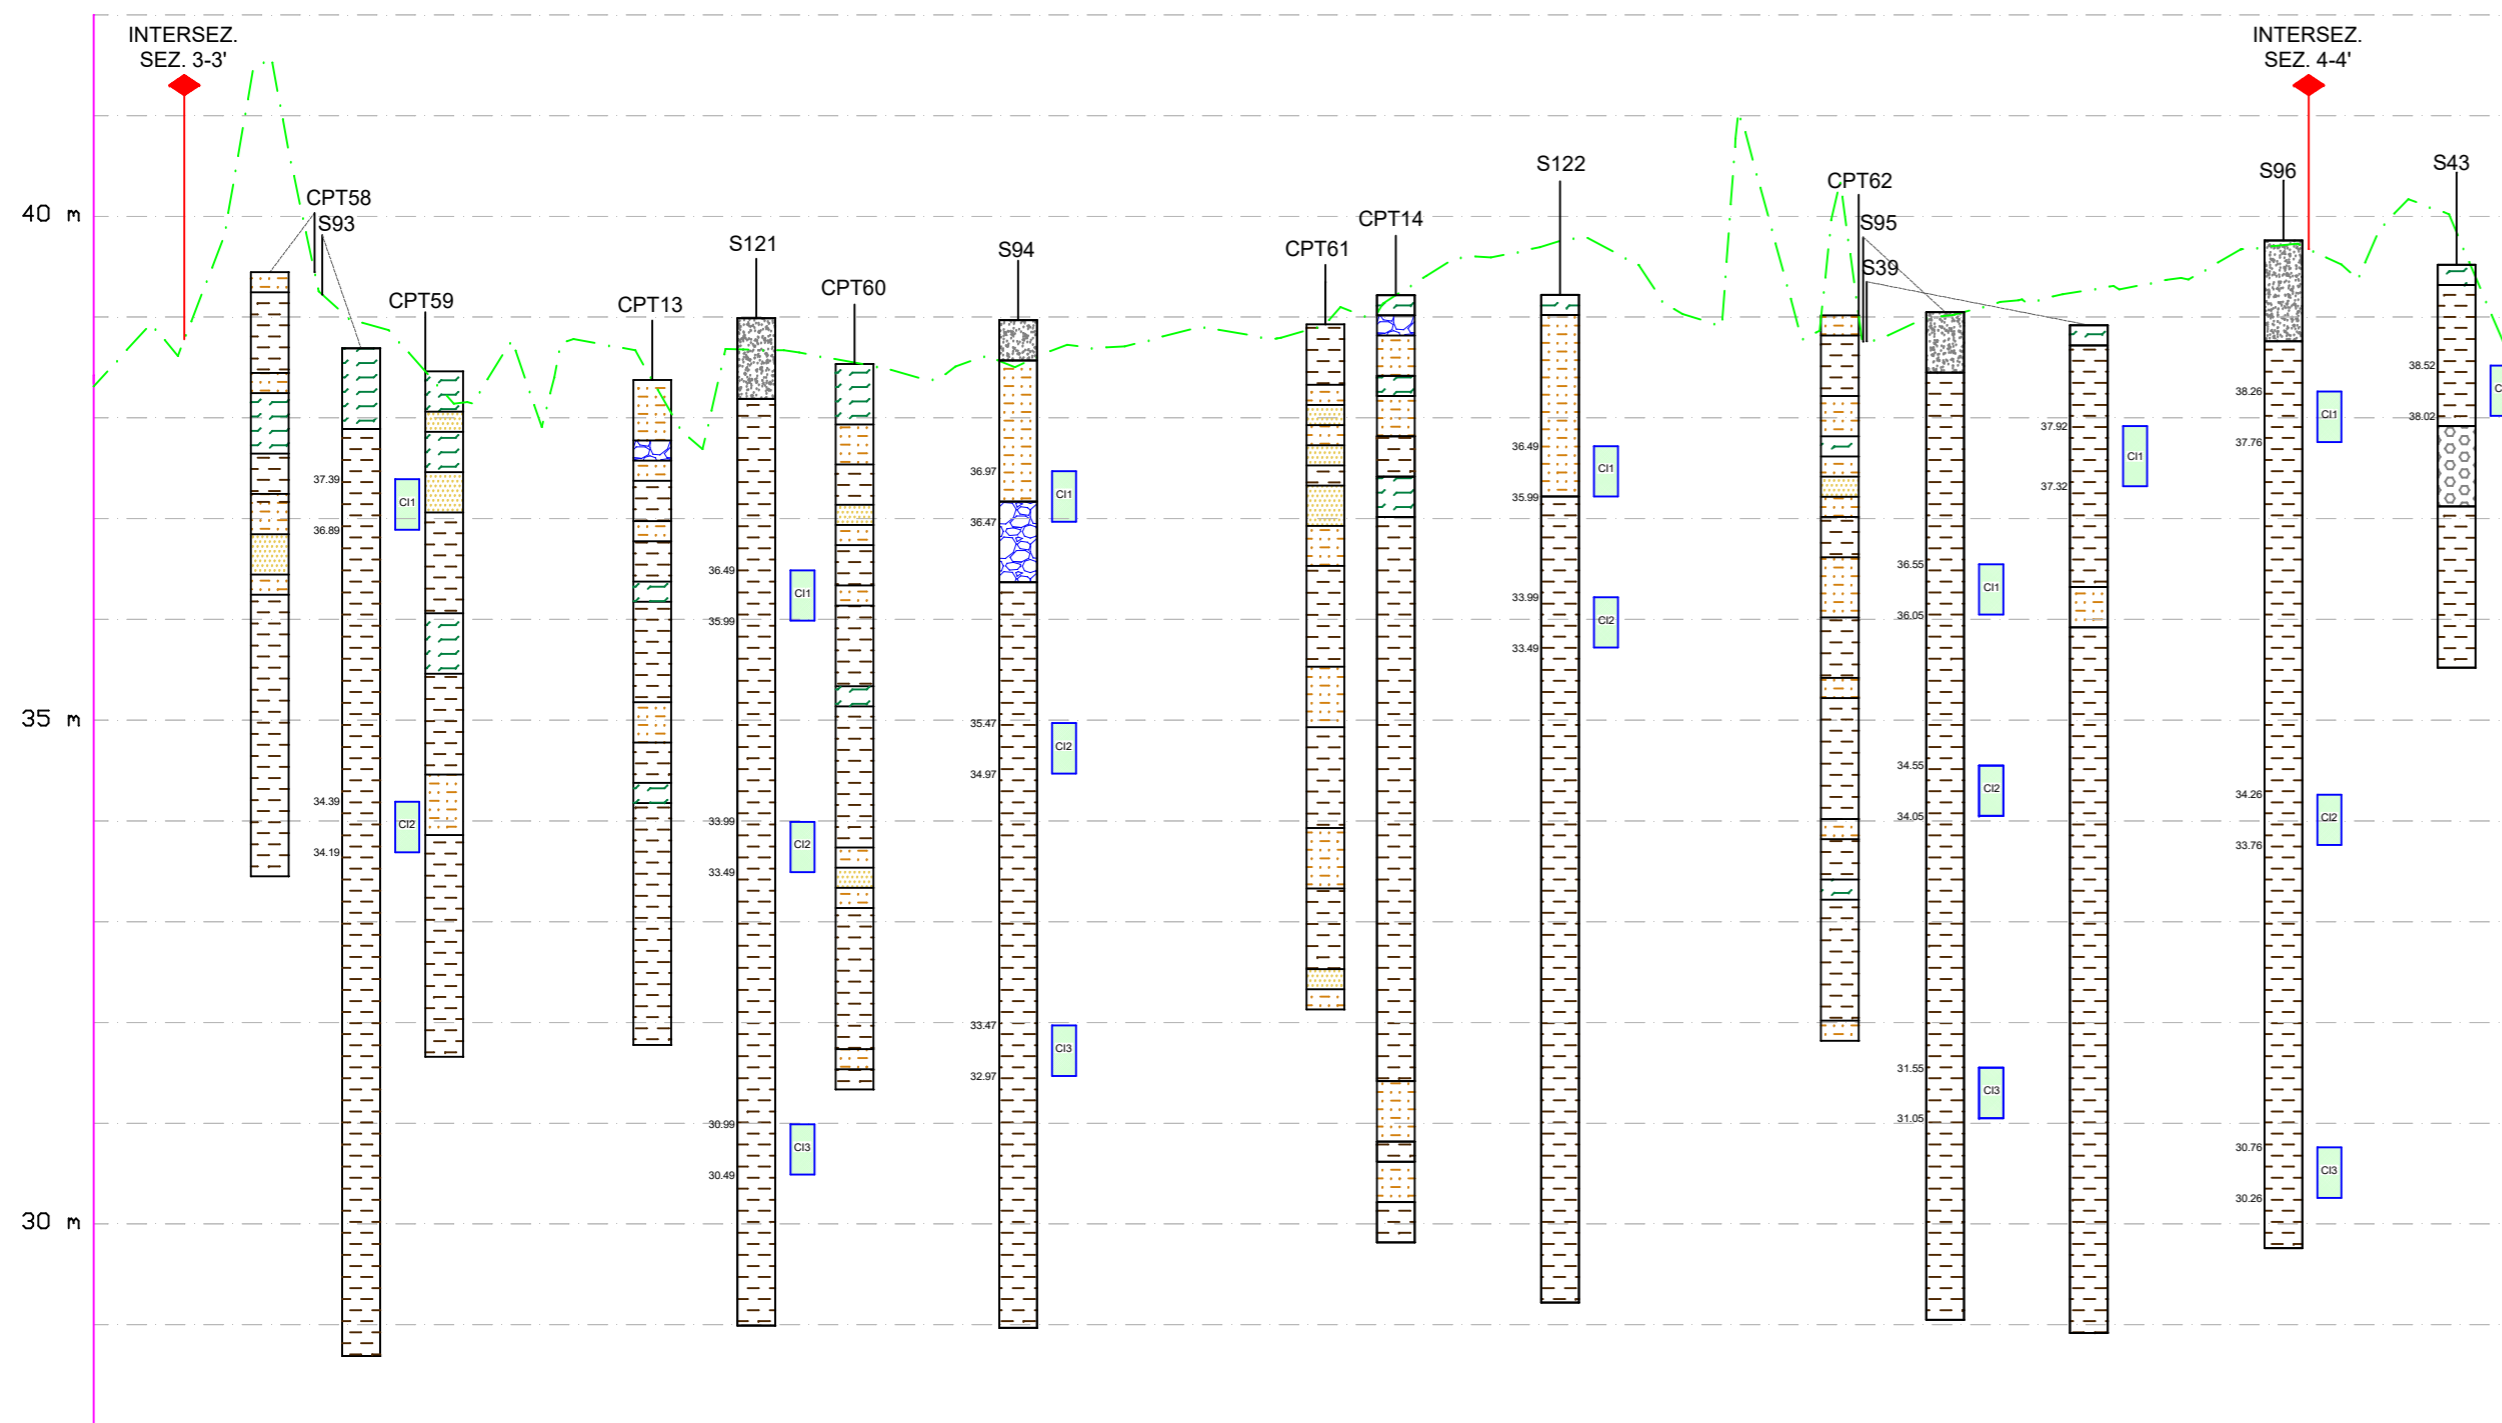

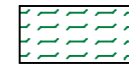
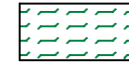
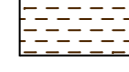


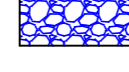
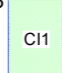


6 SCALA QUOTE 1: 75
SCALA DISTANZE 1: 5000



6'

LEGENDA

-  Terreno di riporto
 -  Terreno vegetale
 -  Torba/argilla organica
 -  Argilla, argilla limosa, argilla con limo, limo con argilla, limo argilloso
 -  Limo, limo sabbioso
 -  Sabbia, sabbia limosa
 -  Ghiaia, ghiaia con sabbia
- 38.23  Campione indisturbato con intervallo di prelievo (mslm)
37.73
- 33.21 SPT 9, 12, 14 Prova SPT con quota di inizio infissione (mslm) e numero di colpi

6. SEVERAMENTE METATA. LA RIPRODUZIONE E/O LA CESSIONE A TERZI, SENZA AUTORIZZAZIONE DELLA COMMITTENTE.



MINISTERO DELLE
INFRASTRUTTURE E DELLA
MOBILITÀ SOSTENIBILI



ENAC.
ENTE NAZIONALE per
L'AVIAZIONE CIVILE



AEROPORTO INTERNAZIONALE DI FIRENZE - "AMERIGO VESPUCCI"

Opera

MASTERPLAN AEROPORTUALE 2035

Titolo Documento

Geologia - Aspetti Generali
Sezione litostratigrafica 6

Livello di Progetto

PROGETTO DI FATTIBILITÀ TECNICO-ECONOMICA

LIV	REV	DATA EMISSIONE	SCALA	CODICE FILE
PFTF	00	Settembre 2022	varie	FLR-MPL-PFTE-GEO1-011-GL-SE_Seiz Lit 06
		TITOLO RIDOTTO Seiz Lit 06		

REV	DATA	DESCRIZIONE	REDATTO	VERIFICATO	APPROVATO
00	09/2022	Prima Emissione	TERRA E OPERE	M. SANI	L. TENERANI

COMMITTENTE PRINCIPALE	PROGETTAZIONE	SUPPORTI SPECIALISTICI
 ACCOUNTABLE MANAGER <small>Dot. Vittorio Fanti</small>	 DIRETTORE TECNICO <small>Ing. Leonardo Neri</small> <small>Ordine degli Ingegneri di Massa Carrara n°83</small>	 PROGETTAZIONE SPECIALISTICA <small>Dot. Carlo Michele Sani</small> <small>Ordine dei Geologi della Toscana n°385</small>
POST HOLDER PROGETTAZIONE AD INTERIM <small>Dot. Vittorio Fanti</small>	RESPONSABILE INTEGRAZIONE PRESTAZIONI SPECIALISTICHE <small>Ing. Leonardo Neri</small> <small>Ordine degli Ingegneri di Massa Carrara n°83</small>	
POST HOLDER MANUTENZIONE <small>Ing. Nicola Dioppio</small>		
POST HOLDER AREA DI MOVIMENTO <small>Geom. Luca Emme</small>		