


10

SCALA QUOTE 1: 75
SCALA DISTANZE 1: 5000

10'

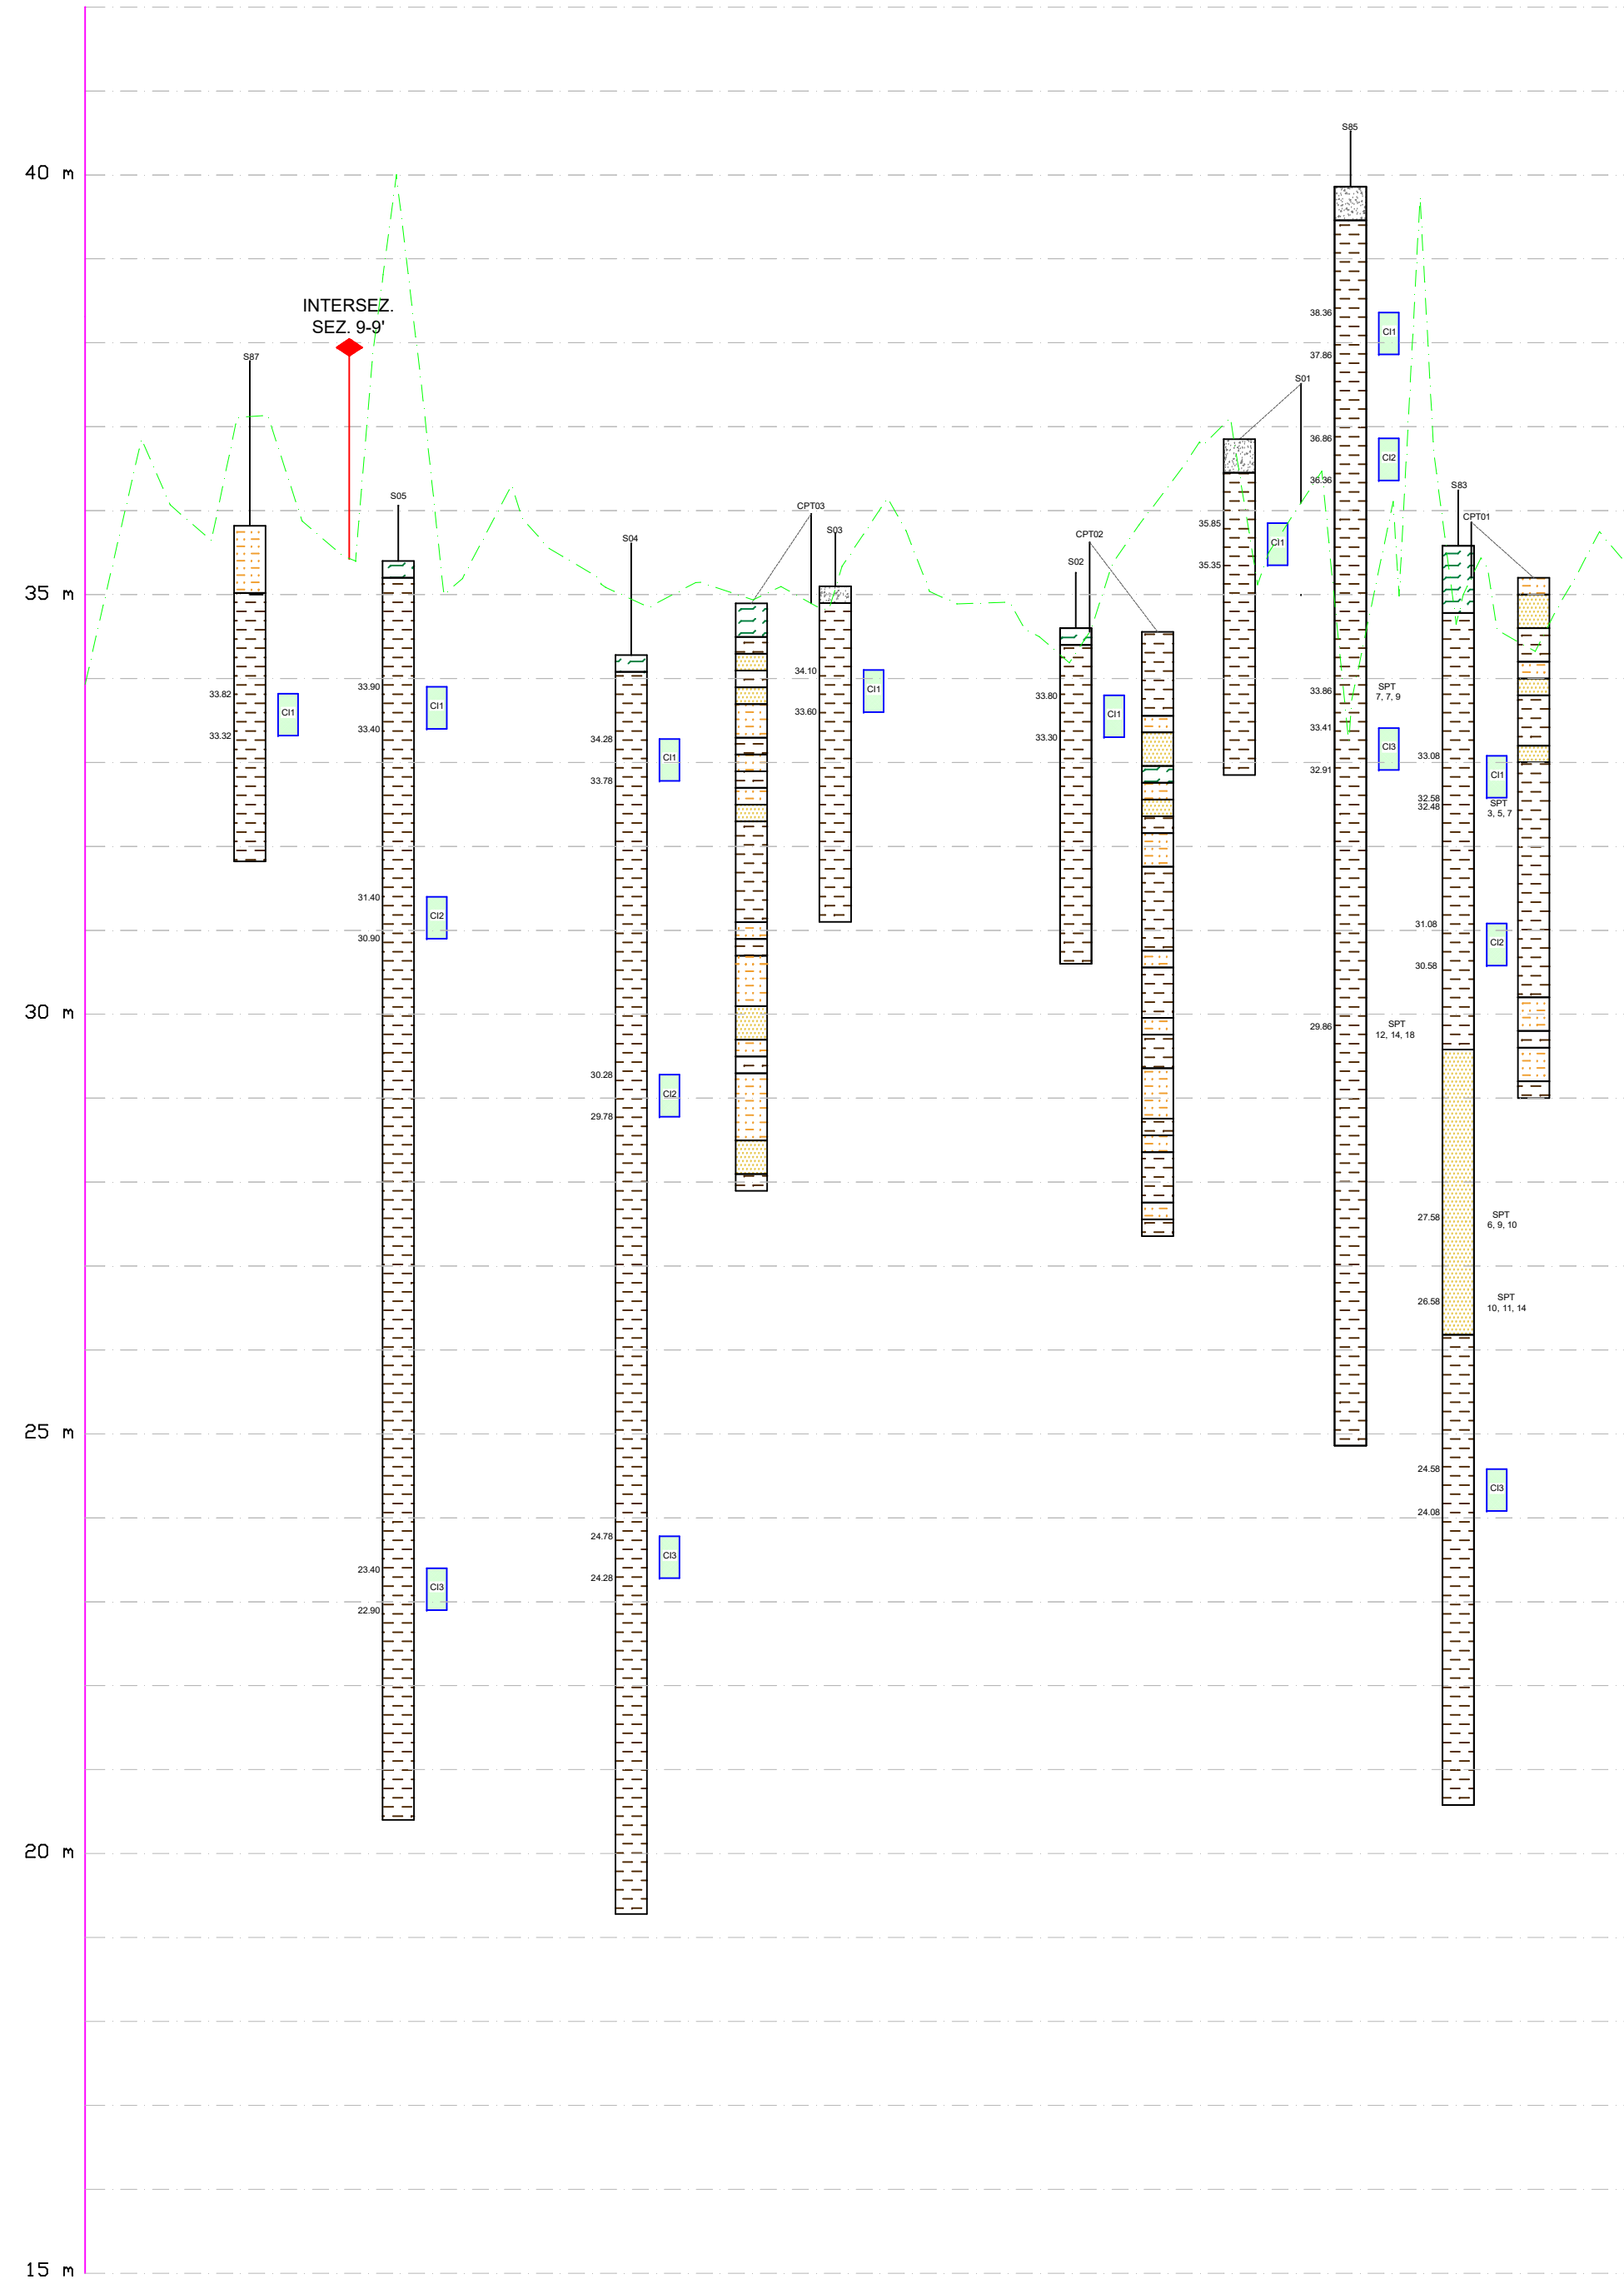

LEGGENDA

- Terreno di riporto
- Terreno vegetale
- Torba/argilla organica
- Argilla, argilla limosa, argilla con limo, limo con argilla, limo argilloso
- Limo, limo sabbioso
- Sabbia, sabbia limosa
- Ghiaia, ghiaia con sabbia

- Campione indisturbato con intervallo di prelievo (mslm)
38.23
37.73
- Prova SPT con quota di inizio infissione (mslm) e numero di colpi
33.21 SPT
9, 12, 14

F. SEVERAMENTE - METATA - LA. RIPRODUZIONE E/O LA. CESSIONE A TERZI, SENZA AUTORIZZAZIONE DELLA COMMITTENTE.

MINISTERO DELLE
INFRASTRUTTURE E DELLA
MOBILITÀ SOSTENIBILI

ENAC.
ENTE NAZIONALE per
L'AVIAZIONE CIVILE

Toscana
Aeroporti

AEROPORTO INTERNAZIONALE DI FIRENZE - "AMERIGO VESPUCCI"

Opera

MASTERPLAN AEROPORTUALE 2035

Titolo Documento

Geologia - Aspetti Generali
Sezione litostratigrafica 10

Livello di Progetto

PROGETTO DI FATTIBILITÀ TECNICO-ECONOMICA

LIV	REV	DATA EMISSIONE	SCALA	CODICE FILE
PFTE	00	Settembre 2022	varie	FLR-MPL-PFTE-GEO1-015-GL-SE_Lit 10
				TITOLO RIDOTTO Sez Lit 10

REV	DATA	DESCRIZIONE	REDATTO	VERIFICATO	APPROVATO
00	09/2022	Prima Emissione	TERRA E OPERE	M. SANI	L. TENERANI

COMMITTENTE PRINCIPALE	PROGETTAZIONE	SUPPORTI SPECIALISTICI
<p>Toscana Aeroporti</p> <p>ACCOUNTABLE MANAGER Dott. Vittorio Fanti</p>	<p>Toscana Aeroporti engineering</p> <p>DIRETTORE TECNICO Ing. Leonardo Neri Ordine degli Ingegneri di Massa Carrara n°83</p>	<p>TERRA E OPERE S.R.L. PROGETTAZIONE SPECIALISTICA OPERE E LAVORI CIVILI</p> <p>PROGETTAZIONE SPECIALISTICA Dott. Carlo Michele Sani Ordine dei Geologi della Toscana n°385</p>
<p>POST HOLDER PROGETTAZIONE AD INTERIM Dott. Vittorio Fanti</p>	<p>RESPONSABILE INTEGRAZIONE PRESTAZIONI SPECIALISTICHE Ing. Leonardo Neri Ordine degli Ingegneri di Massa Carrara n°83</p>	
<p>POST HOLDER MANUTENZIONE Ing. Nicola Diapetto</p>		
<p>POST HOLDER AREA DI MOVIMENTO Geom. Luca Emme</p>		