


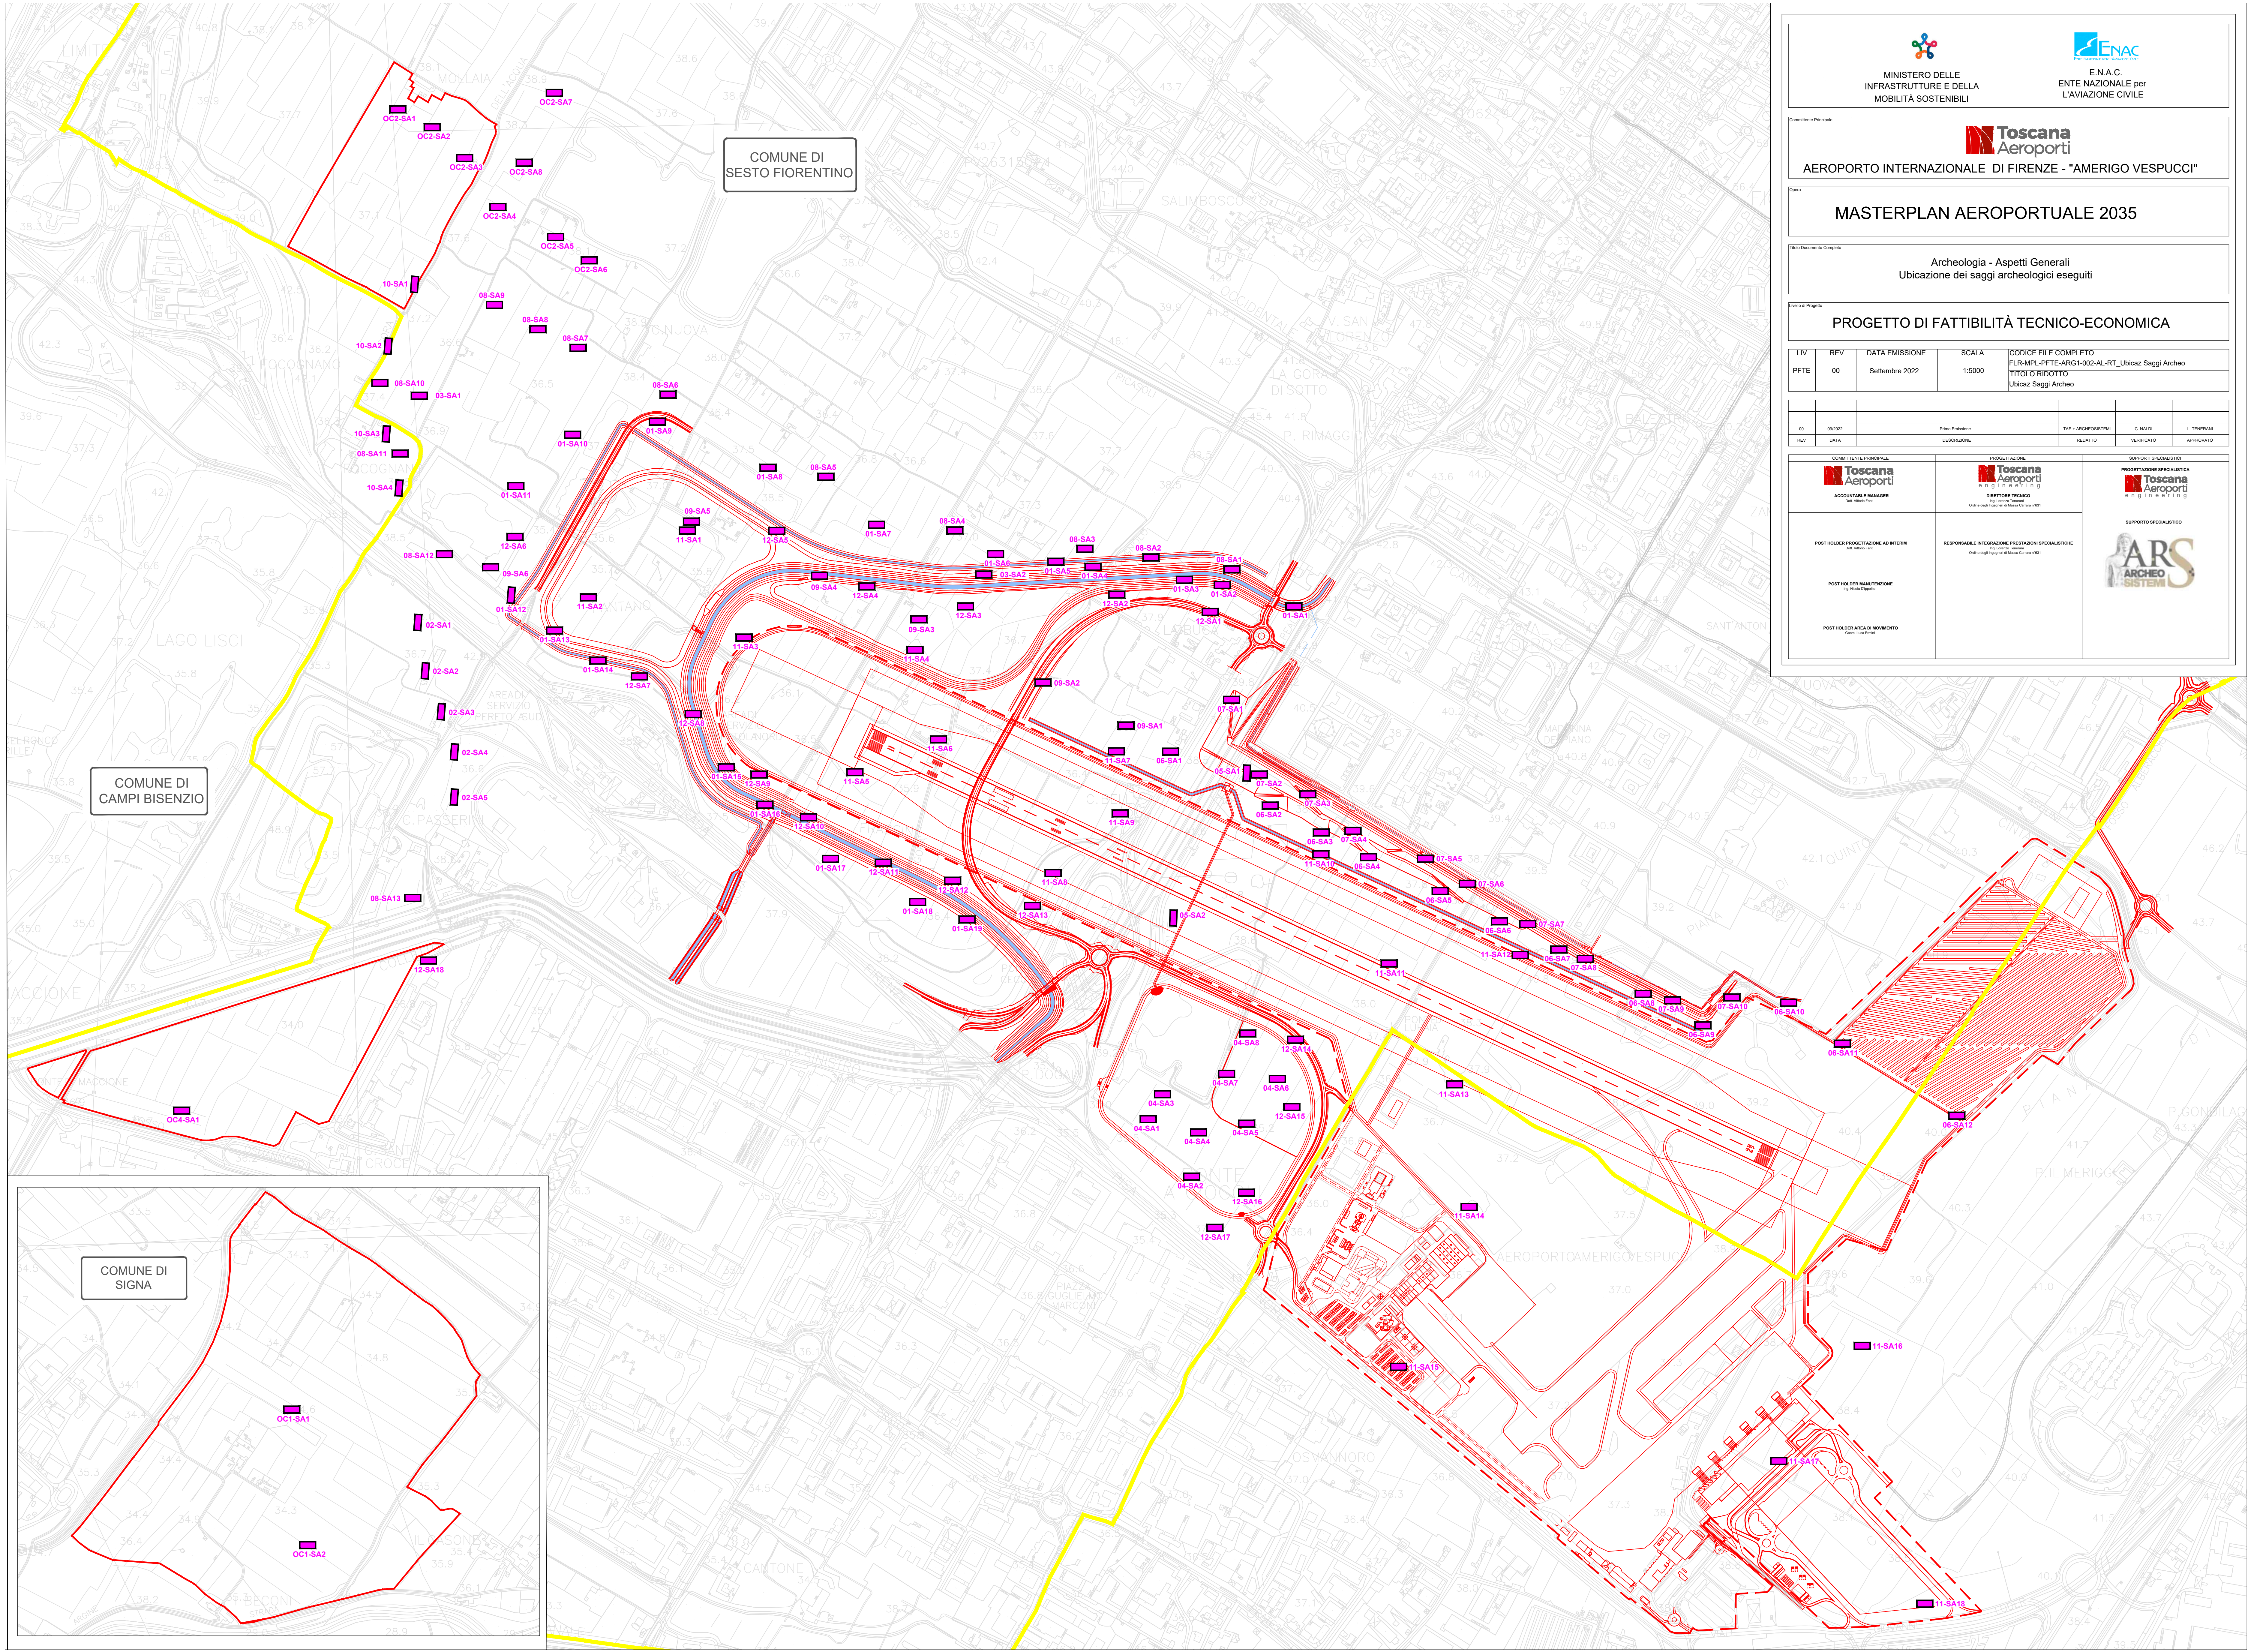



MINISTERO DELLE
INFRASTRUTTURE E DELLA
MOBILITÀ SOSTENIBILI



E.N.A.C.
ENTE NAZIONALE per
L'AVIAZIONE CIVILE



AEROPORTO INTERNAZIONALE DI FIRENZE - "AMERIGO VESPUCCI"

MASTERPLAN AEROPORTUALE 2035

Archeologia - Aspetti Generali
Ubicazione dei saggi archeologici eseguiti

PROGETTO DI FATTIBILITÀ TECNICO-ECONOMICA

LIV	REV	DATA EMISSIONE	SCALA	CODICE FILE COMPLETO
PFTE	00	Settembre 2022	1:5000	FLR-MPL-PFTE-ARG1-002-AL-RT_Ubicaz Saggi Archeo
				TITOLO RIDOTTO
				Ubicaz Saggi Archeo

00	000002	Prima Emissione	TAE - ARCHESISTEMI	C. NALDI	L. TERNANI
REV	DATA	DESCRIZIONE	REDATTO	VERIFICATO	APPROVATO

COMITENTE PRINCIPALE  ACCOUNTABLE MANAGER Davide Urbani (P&I)	PROGETTAZIONE  DIRETTORE TECNICO Roberto Geronzi Ordine degli Ingegneri di Milano (C/01)	SUPPORTO SPECIALISTICO  SUPPORTO SPECIALISTICO ARS ARCHEO SISTEMI P. B. 1.0.2.1.1.9
POST HOLDER PROGETTAZIONE AD INTERIM Davide Urbani (P&I)	RESPONSABILE INTEGRAZIONE PRESTAZIONI SPECIALISTICHE Roberto Geronzi Ordine degli Ingegneri di Milano (C/01)	ARS ARCHEO SISTEMI
POST HOLDER MANUTENZIONE Roberto Geronzi (P&I)		
POST HOLDER AREA DI MOVIMENTO Davide Urbani (P&I)		