



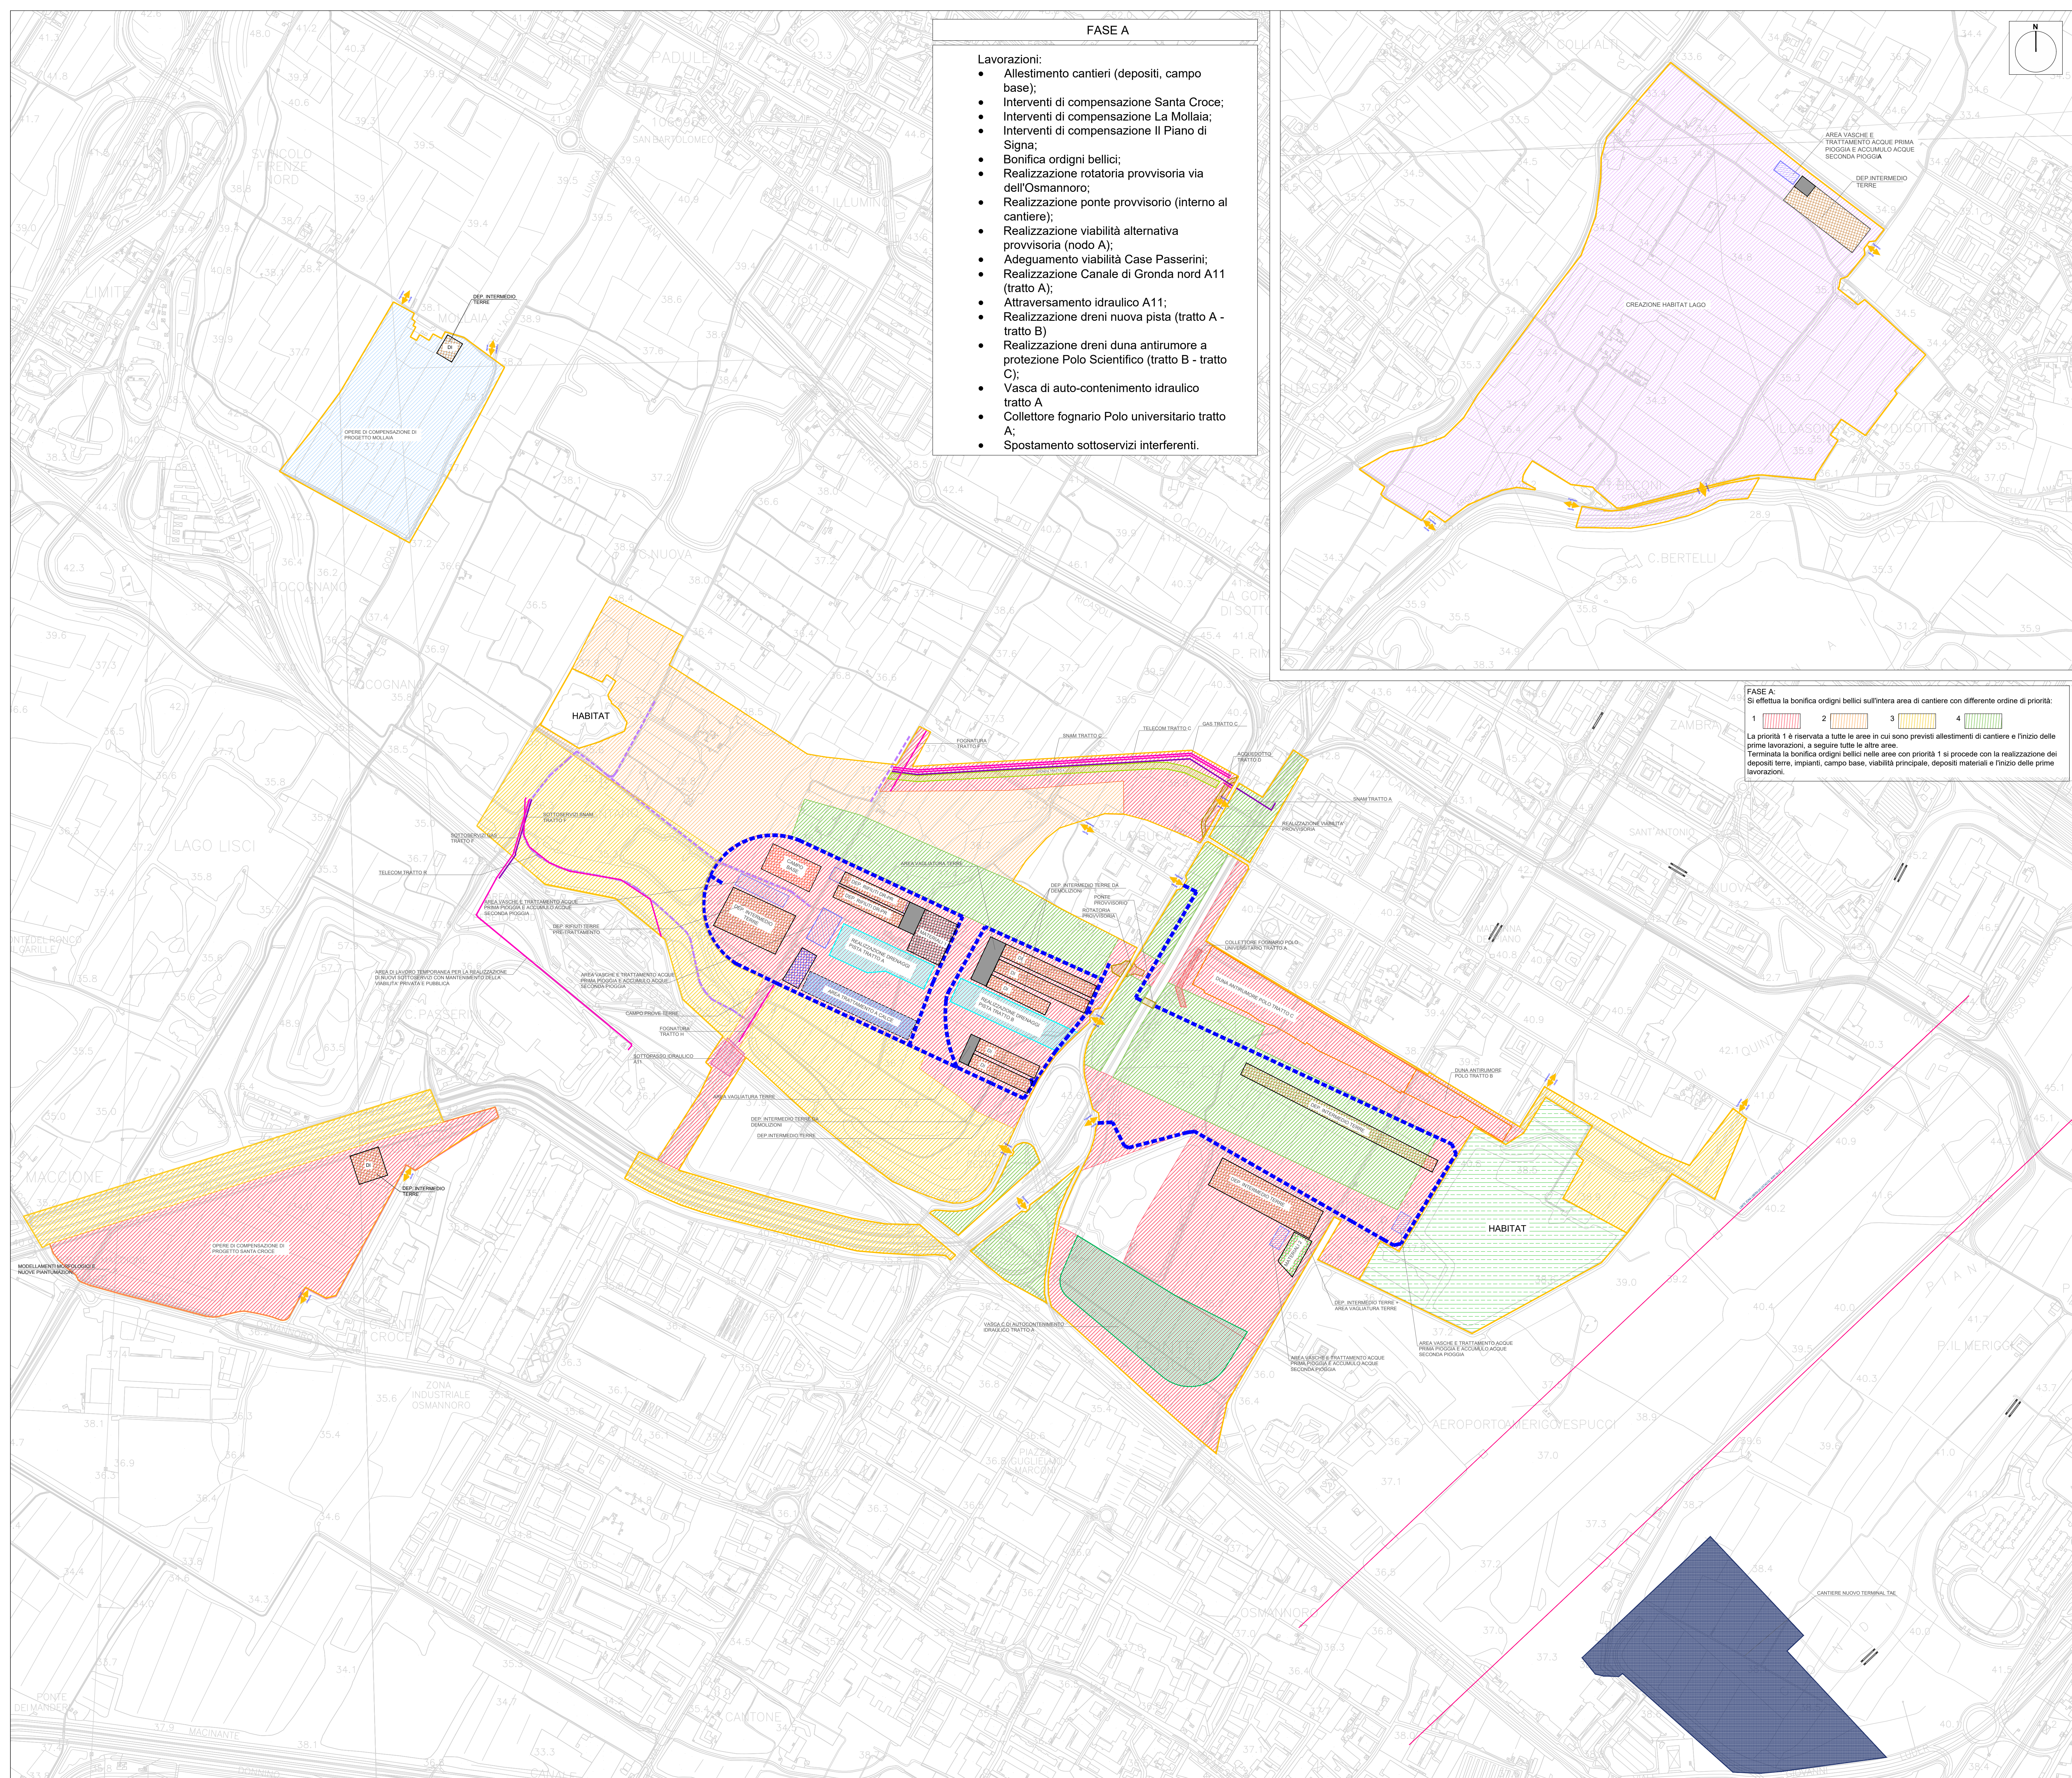

- FASE A**
- Lavorazioni:
- Allestimento cantieri (depositi, campo base);
 - Interventi di compensazione Santa Croce;
 - Interventi di compensazione La Mollai;
 - Interventi di compensazione Il Piano di Signa;
 - Bonifica ordigni bellici;
 - Realizzazione rotatoria provvisoria via dell'Osmannoro;
 - Realizzazione ponte provvisorio (interno al cantiere);
 - Realizzazione viabilità alternativa provvisoria (nodo A);
 - Adeguamento viabilità Case Passerini;
 - Realizzazione Canale di Gronda nord A11 (tratto A);
 - Attraversamento idraulico A11;
 - Realizzazione dreni nuova pista (tratto A - tratto B)
 - Realizzazione dreni duna antirumore a protezione Polo Scientifico (tratto B - tratto C);
 - Vasca di auto-contenimento idraulico tratto A
 - Collettore fognario Polo universitario tratto A;
 - Spostamento sottoservizi interferenti.

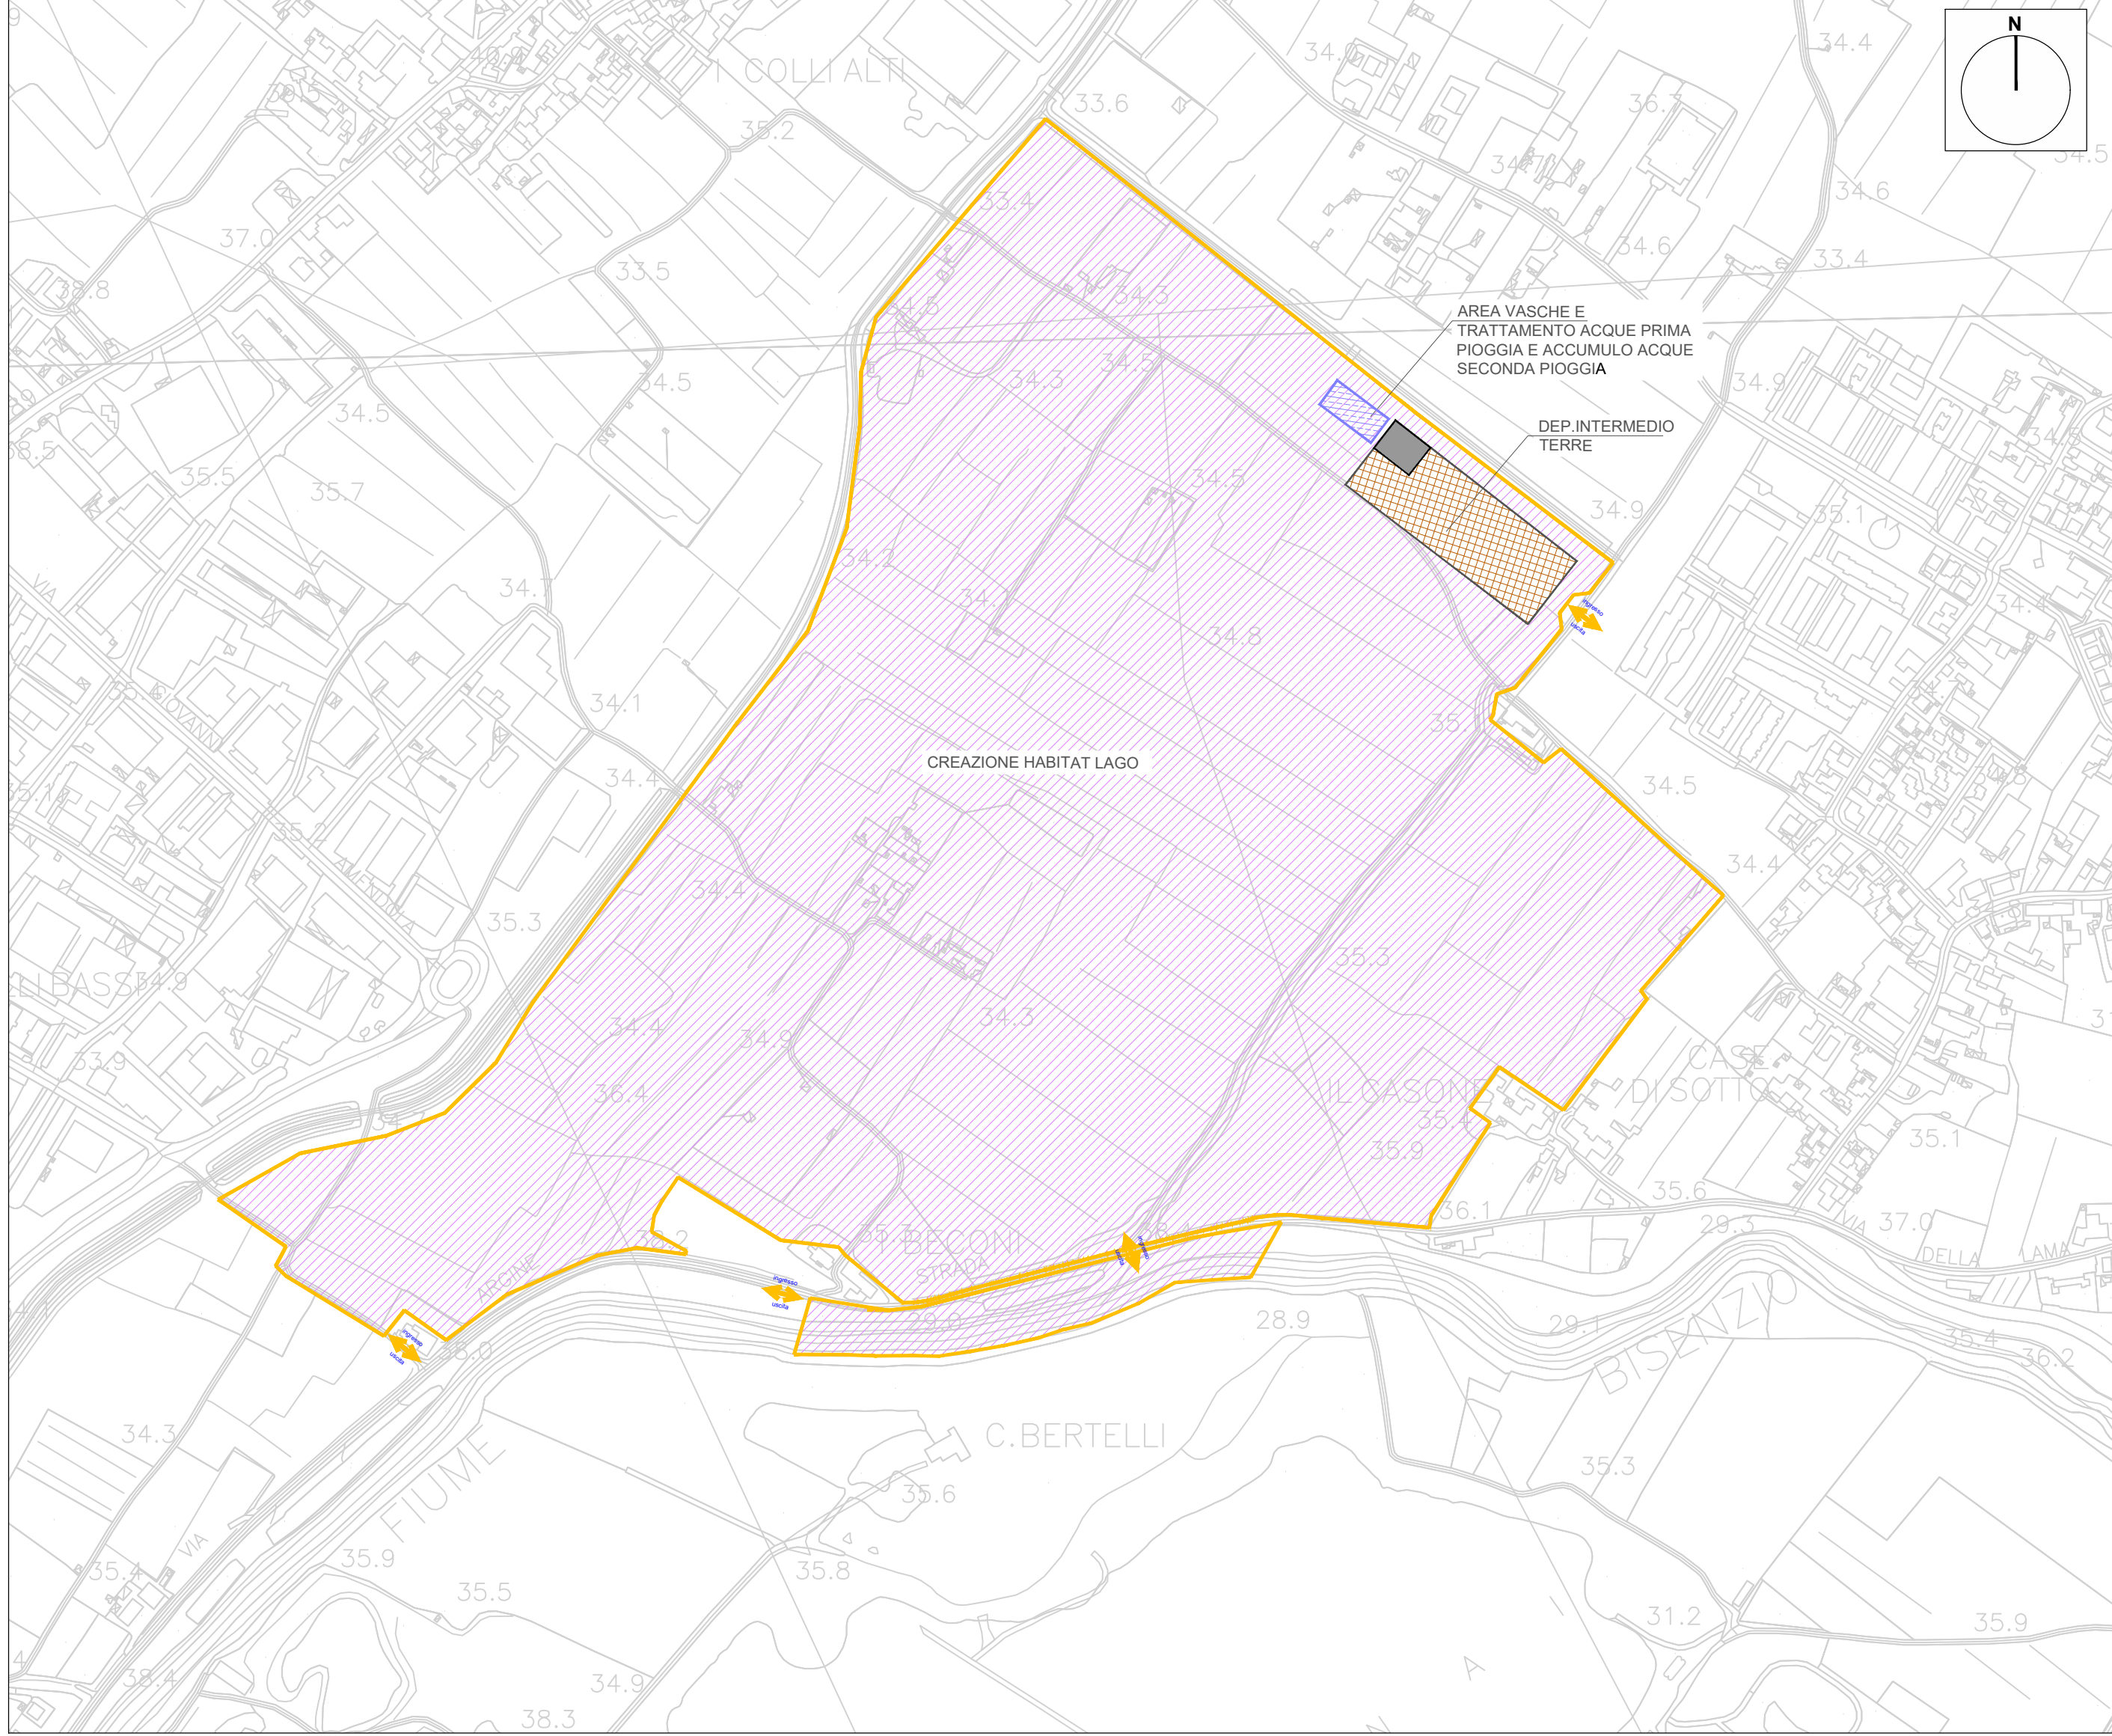

FASE A:
Si effettua la bonifica ordigni bellici sull'intera area di cantiere con differente ordine di priorità:
1 2 3 4
La priorità 1 è riservata a tutte le aree in cui sono previsti allestimenti di cantiere e l'inizio delle prime lavorazioni, a seguire tutte le altre aree.
Terminata la bonifica ordigni bellici nelle aree con priorità 1 si procede con la realizzazione dei depositi terre, impianti, campo base, viabilità principale, depositi materiali e l'inizio delle prime lavorazioni.

LEGENDA	
Viabilità principale pavimentata	Area di cantiere temporanea con mantenimento della viabilità pubblica e privata
Ingresso / uscita dal cantiere	Campo Base
Recinzione di cantiere	Area stoccaggio materiali
Recinzione di cantiere lato air side	Campo prove terre
Limite area Free obstacle zone	Area trattamento a calore
Canale di gronda	Area habitat esistente
Nuova viabilità Ciammoro	Deposito intermedio terra
Duna A11	Sottopasso idraulico A11
Sottoservizi	Area vagliatura terre
Snam	Drenaggio pista
Collettore fognario	Bonifica ordigni bellici e attività pedipedetiche
Collettore di scarico cassa orientale	Vasca di autocontenimento idraulico C
Duna antirumore polo	Viabilità di servizio aeroporto
Fosso Lupaia Giunchi	Viabilità provvisoria
Lavorazioni completate	Habitat Santa Croce
Fosso Reale	Habitat Lago
Nuova pista di volo e raccordi	Habitat Mollai
Casse espansione	Fosso Gavine
Area trattamento acque	Adattamento RWY 05-23
Prolungamento nuova pista	Stand de ICING (prima fase)
Prolungamento TWY A	Nuovi STAND centrali
Nuovo TAE	Allungamento TWY H
Ampliamento nuovi APRON	Rettifica Apron 100
Allungamento TWY H (ultima fase)	Innesto TWY C (prima fase)
Vertipori	Ricucitura via del Pantano
Innesto TWY C (completamento)	

MINISTERO DELLE
INFRASTRUTTURE E DELLA
MOBILITÀ SOSTENIBILE

E.N.A.C.
ENTE NAZIONALE per
L'AVIAZIONE CIVILE

AEROPORTO INTERNAZIONALE DI FIRENZE – "AMERIGO VESPUCCI"

MASTERPLAN AEROPORTUALE 2035

CANTIERIZZAZIONE E SICUREZZA
Planimetria Fase A

PROGETTO DI FATTIBILITÀ TECNICO-ECONOMICA

LIV	REV	DATA EMISSIONE	SCALA	CODICE FILE COMPLETO
PFTF	00	Ottobre 2022	1:5000	FLR-MPL-PFTE-CANZ-002-SC-PL_Plan Fase A
REV	DATA	DESCRIZIONE	DESATTO	VERIFICATO
00	10/2022	Prima Edizione		
01	10/2022	Prima Edizione		

COMITATO DI PROGETTO	PROGETTAZIONE	SUPPORTI SPECIALISTI
 ACCUNTABLE MANAGER SRL - Firenze (Italy)	 DIRETTORE TECNICO Ing. Stefano Tognoli Ordine degli Ingegneri di Firenze n° 4702	 PROGETTAZIONE SPECIALISTICA Ing. Stefano Tognoli Ordine degli Ingegneri di Firenze n° 4702
POST HOLDER PROGETTAZIONE AD INTERIM Sara Vanni Pizzini	RESPONSABILE INTEGRAZIONE PRESTAZIONI SPECIALISTE Ordine degli Ingegneri di Firenze n° 4702	SUPPORTO SPECIALISTICO architecna engineering Ordine degli Ingegneri di Firenze n° 4702
POST HOLDER MANUTENZIONE Ing. Maria Piazzini		
POST HOLDER AREA DI MANTENIMENTO Sara Vanni Pizzini		