


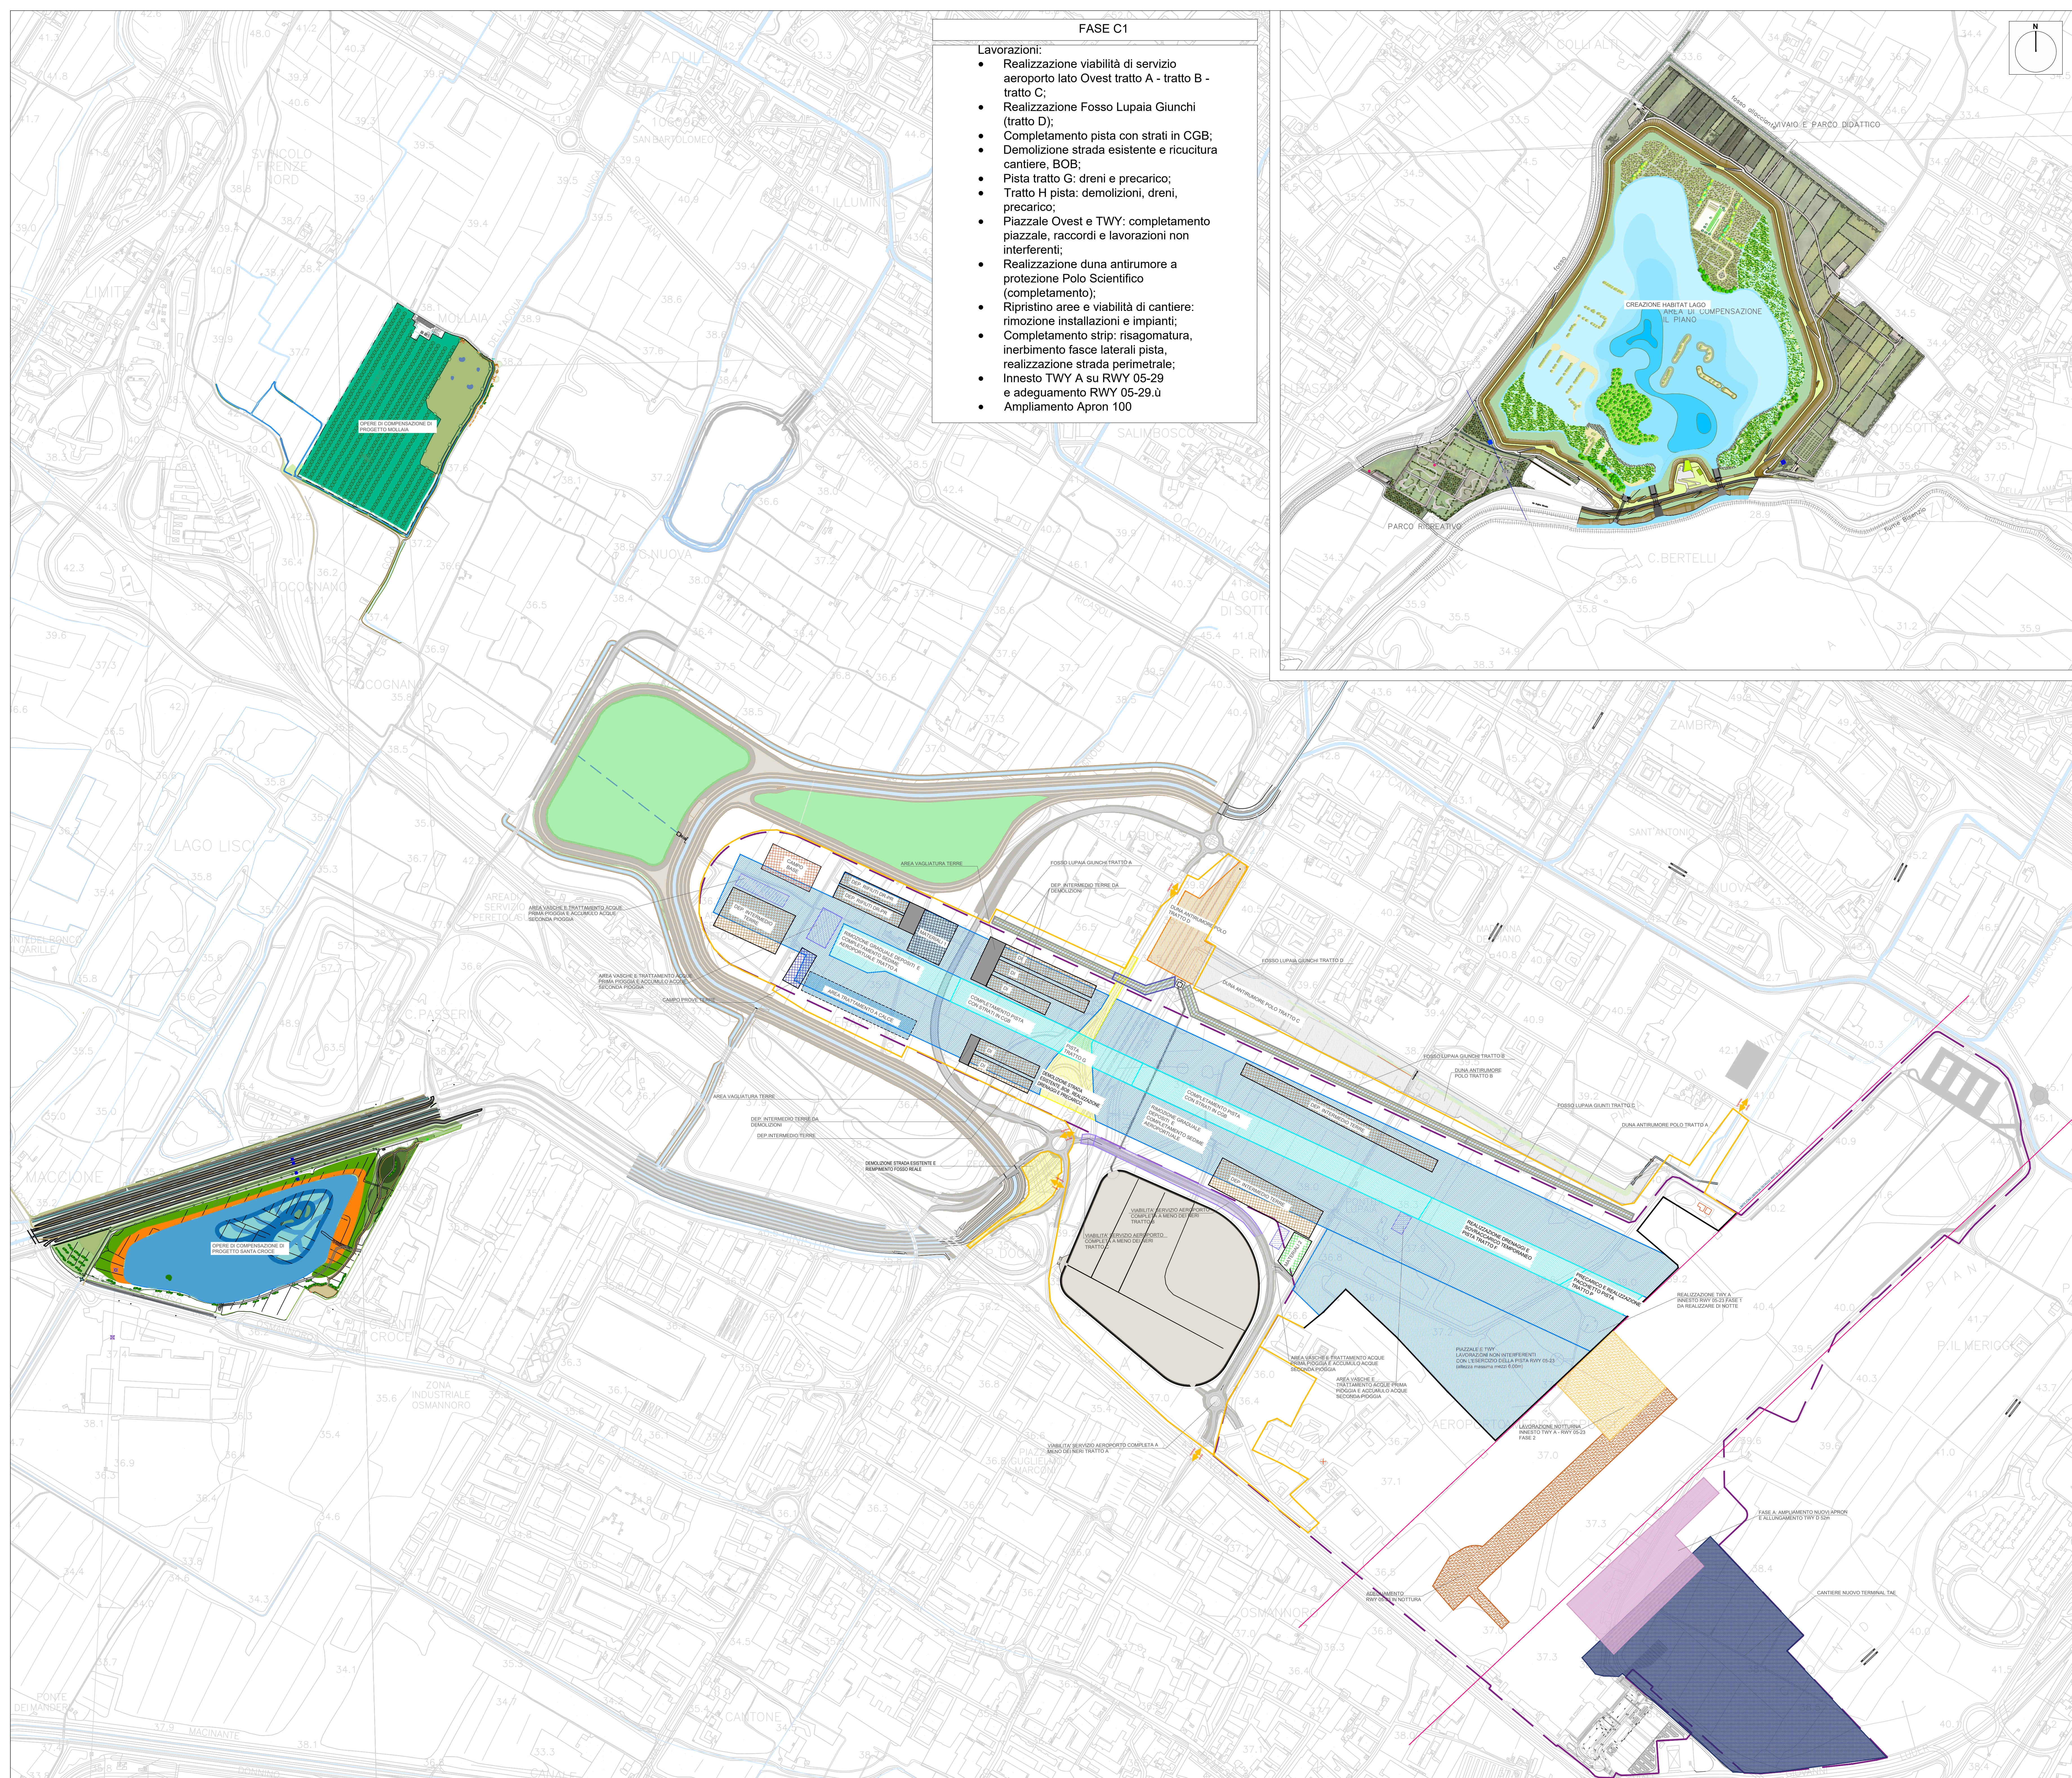

- FASE C1**
- Lavorazioni:
- Realizzazione viabilità di servizio aeroporto lato Ovest tratto A - tratto B - tratto C;
  - Realizzazione Fosso Lupaia Giunchi (tratto D);
  - Completamento pista con strati in CGB;
  - Demolizione strada esistente e ricucitura cantiere, BOB;
  - Pista tratto G: dreni e precarico;
  - Tratto H pista: demolizioni, dreni, precarico;
  - Piazzale Ovest e TWY: completamento piazzale, raccordi e lavorazioni non interferenti;
  - Realizzazione duna antirumore a protezione Polo Scientifico (completamento);
  - Ripristino aree e viabilità di cantiere: rimozione installazioni e impianti;
  - Completamento strip: risagomatura, inerbimento fasce laterali pista, realizzazione strada perimetrale;
  - Innesto TWY A su RWY 05-29 e adeguamento RWY 05-29;
  - Ampliamento Apron 100

| LEGENDA |                                       |  |                                                                                 |
|---------|---------------------------------------|--|---------------------------------------------------------------------------------|
|         | Viabilità principale pavimentata      |  | Area di cantiere temporanea con mantenimento della viabilità pubblica e privata |
|         | Ingresso / uscita dal cantiere        |  | Campo Base                                                                      |
|         | Recinzione di cantiere                |  | Area stoccaggio materiali                                                       |
|         | Recinzione di cantiere lato air side  |  | Campo prove terre                                                               |
|         | Limite area Free obstacle zone        |  | Area trattamento a calce                                                        |
|         | Canale di gronda                      |  | Area habitat esistente                                                          |
|         | Nuova viabilità Osmannoro             |  | Deposito intermedio terre                                                       |
|         | Duna A11                              |  | Sottopasso idraulico A11                                                        |
|         | Sottoservizi                          |  | Area vagliatura terre                                                           |
|         | Snam                                  |  | Drenaggio pista                                                                 |
|         | Collettore fognario                   |  | Bonifica origini bellici e attività propedeutiche                               |
|         | Collettore di scarico cassa orientale |  | Vasca di autocontenimento idraulico C                                           |
|         | Duna antirumore polo                  |  | Viabilità di servizio aeroporto                                                 |
|         | Fosso Lupaia Giunchi                  |  | Viabilità provvisoria                                                           |
|         | Lavorazioni completate                |  | Habitat Santa Croce                                                             |
|         | Fosso Reale                           |  | Habitat Lago                                                                    |
|         | Nuova pista di volo e raccordi        |  | Habitat Mollais                                                                 |
|         | Casse espansione                      |  | Fosso Gavine                                                                    |
|         | Area trattamento acque                |  | Adattamento RWY 05-23                                                           |
|         | Prolungamento nuova pista             |  | Stand de ICING (prima fase)                                                     |
|         | Prolungamento TWY A                   |  | Nuovi Stand centrali                                                            |
|         | Nuovo TAE                             |  | Allungamento TWY H                                                              |
|         | Ampliamento nuovi APRON               |  | Rettifica Apron 100                                                             |
|         | Allungamento TWY H (ultima fase)      |  | Innesto TWY C (prima fase)                                                      |
|         | Vertiport                             |  | Ricucitura via del Pantano                                                      |
|         | Innesto TWY C (completamento)         |  |                                                                                 |

MINISTERO DELLE INFRASTRUTTURE E DELLA MOBILITÀ SOSTENIBILE

ENAC

Comitato Principale

AEROPORTO INTERNAZIONALE DI FIRENZE – "AMERIGO VESPUCCI"

Obiettivo

MASTERPLAN AEROPORTUALE 2035

Titolo Documento

CANTIERIZZAZIONE E SICUREZZA Planimetria Fase C1

Nome di Progetto

PROGETTO DI FATTIBILITÀ TECNICO-ECONOMICA

|      |         |                |           |                                          |
|------|---------|----------------|-----------|------------------------------------------|
| LIV  | REV     | DATA EMISSIONE | SCALA     | CODICE FILE COMPLETO                     |
| PFTF | 00      | Ottobre 2022   | 1:5000    | FLR-MPL-PFTE-CAN2-006-SC-PL_Plan Fase C1 |
| REV  | DATA    | DESCRIZIONE    | REDAZIONE | VERIFICAZIONE                            |
| 00   | 10/2022 | Prima Edizione |           |                                          |

|                                      |                                                   |                             |
|--------------------------------------|---------------------------------------------------|-----------------------------|
| COMITATO DI PRINCIPALE               | PROGETTAZIONE                                     | SUPPORTI SPECIALISTICI      |
|                                      |                                                   |                             |
| ACCANTINAMENTO MANAGGI               | DIRETTORE TECNICO                                 | PROGETTAZIONE SPECIALISTICA |
| SAI, Vito Fusi                       | Ing. Vito Fusi                                    | Ing. Vito Fusi              |
| POST HOLDER PROGETTAZIONE AD INTERIM | RESPONSABILE INTEGRAZIONE PRESTAZIONI SPECIALISTE | SUPPORTO SPECIALISTICO      |
| Ing. Vito Fusi                       | Ing. Vito Fusi                                    | Ing. Vito Fusi              |
| POST HOLDER MANUTENZIONE             |                                                   |                             |
| Ing. Vito Fusi                       |                                                   |                             |
| POST HOLDER AREA DI MOVIMENTO        |                                                   |                             |
| Ing. Vito Fusi                       |                                                   |                             |

architecna

È SEVERAMENTE VIETATA LA RIPRODUZIONE E/O LA CESSIONE A TERZI, SENZA AUTORIZZAZIONE DELLA COMMITTENTE.