
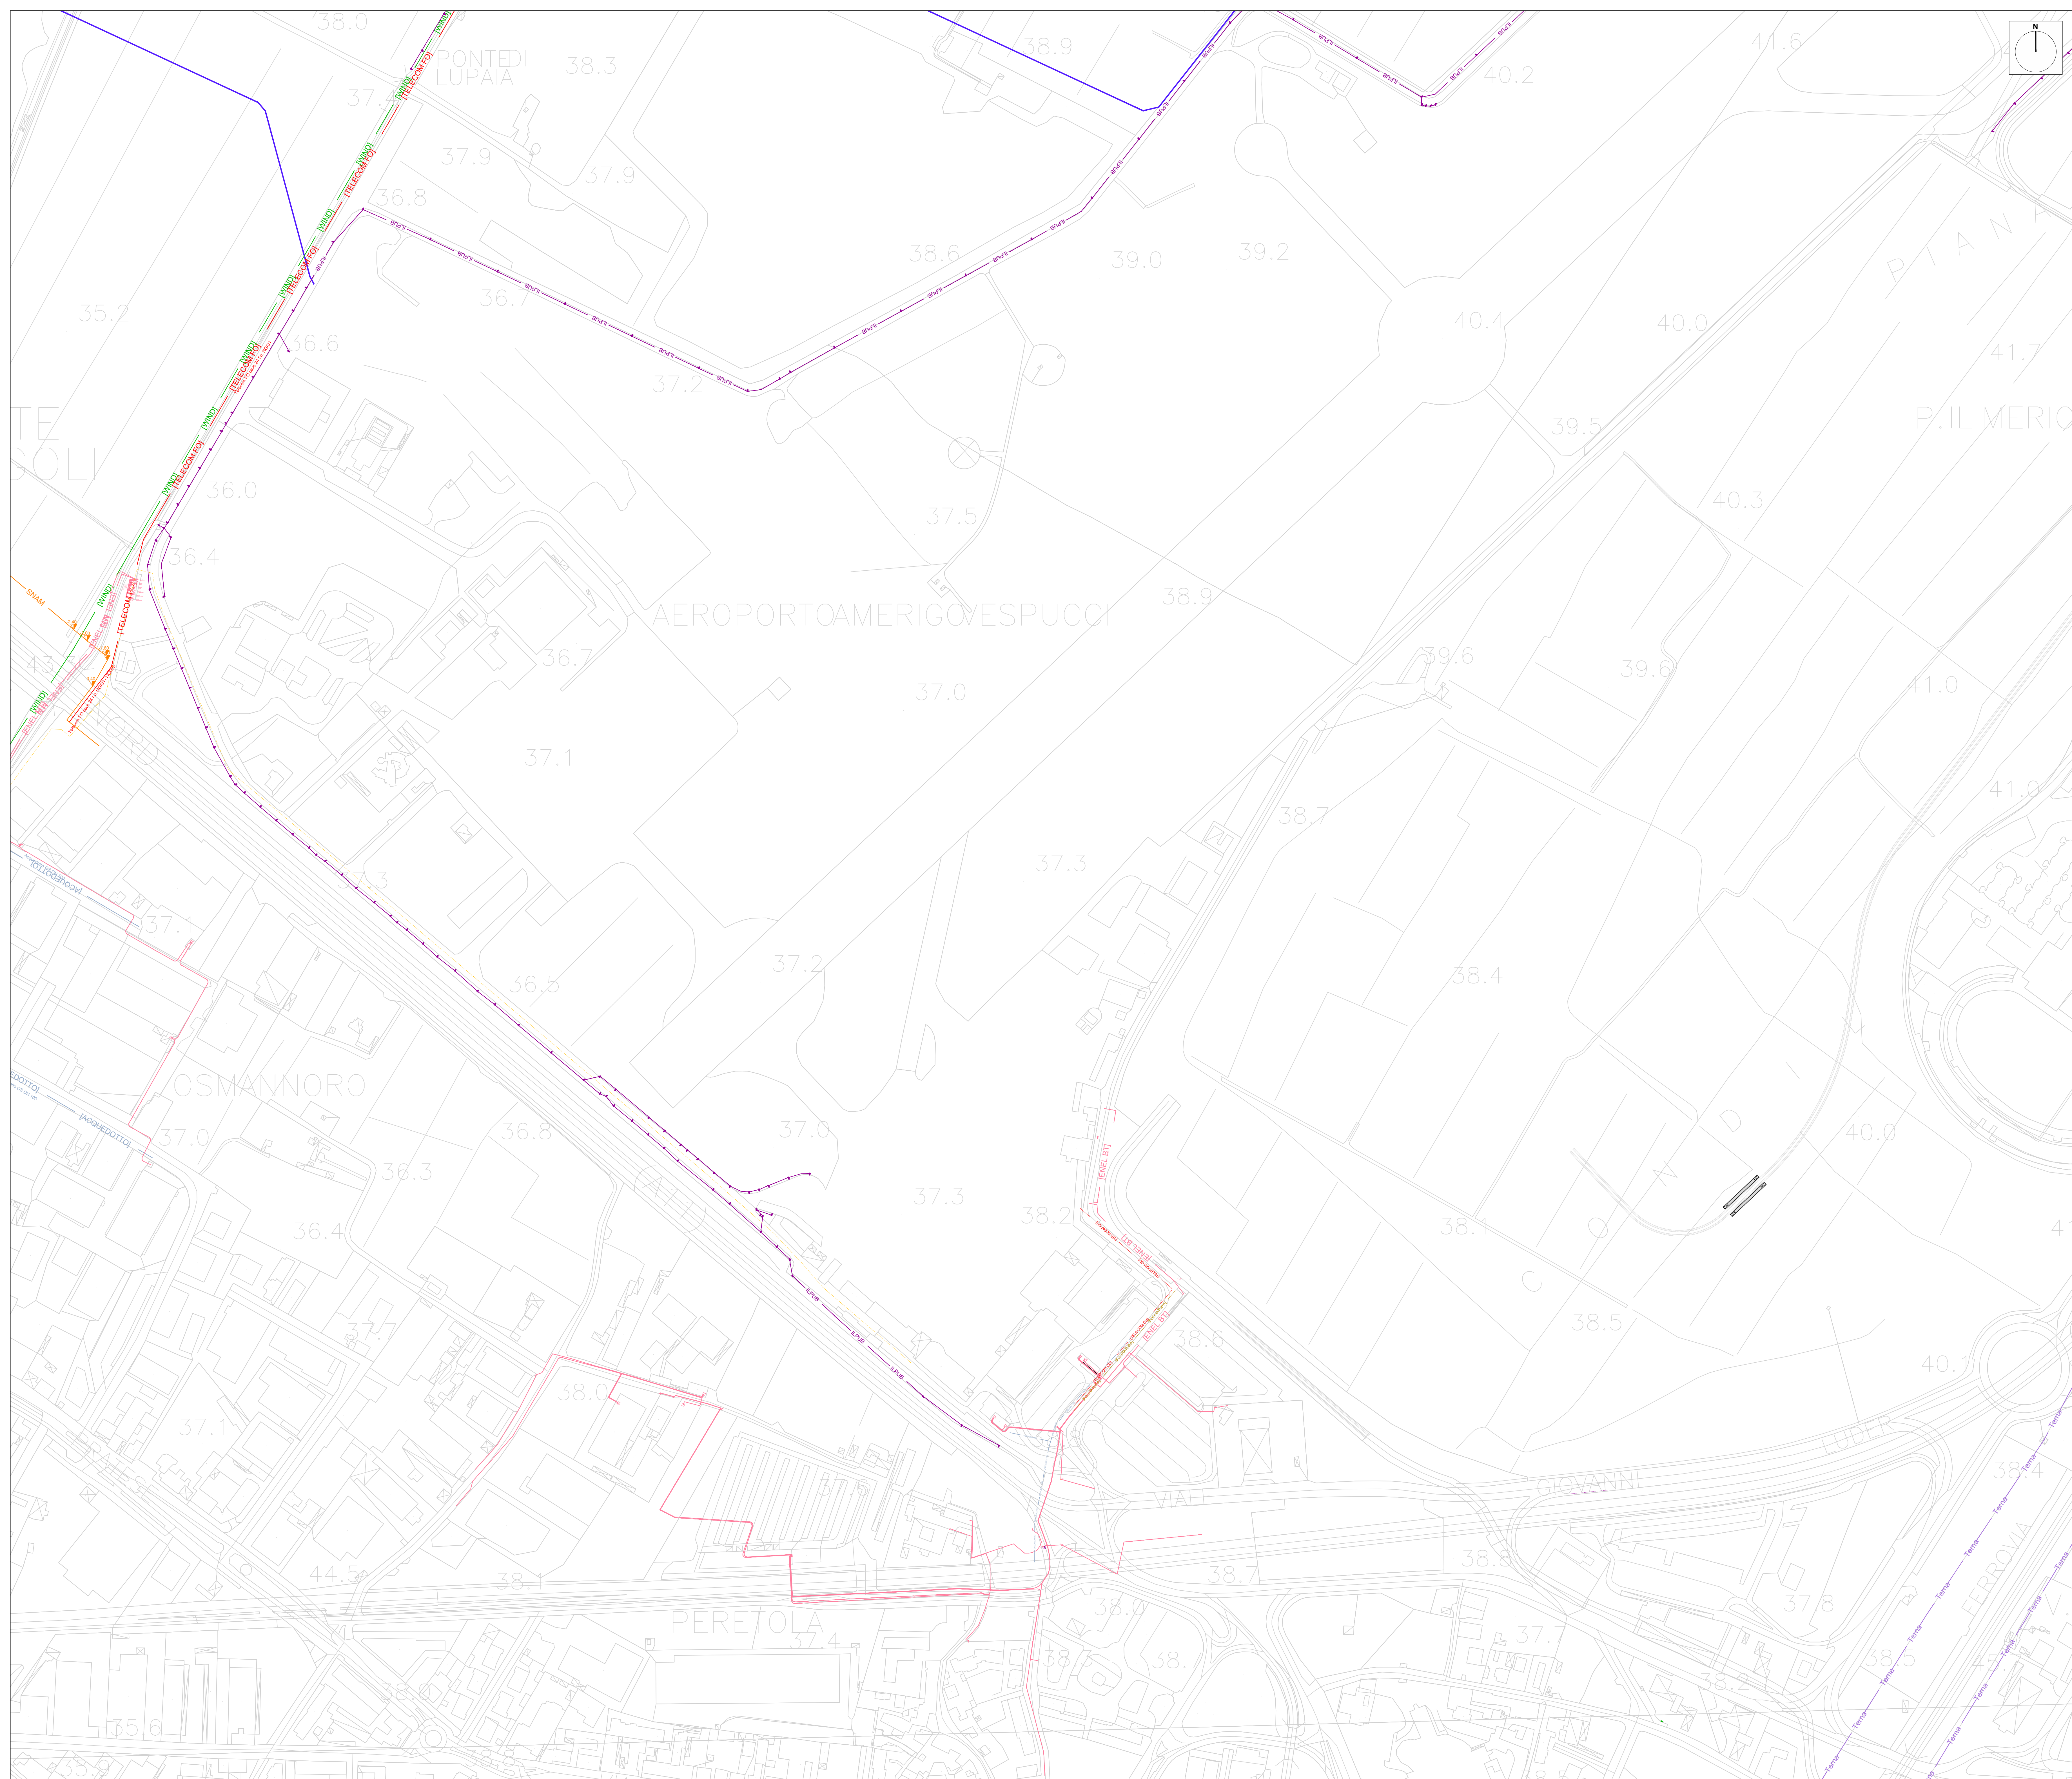


LEGENDA

- SEDIME AEROPORTUALE ATTUALE
- SEDIME AEROPORTUALE DI PROGETTO
- DEVIAZIONE FOSSO REALE ACQUE ALTE
- DEVIAZIONE FOSSO REALE ACQUE BASSE
- PUBBLIACQUA RETE IDRICA
- PUBBLIACQUA RETE IDRICA PROGETTO
- RETE GAS METANO CONSIAG
- RETE GAS METANO CONSIAG PROGETTO
- RETE GAS METANO SNAM
- RETE GAS METANO SNAM PROGETTO
- FOGNATURA OPERA 6
- FOGNATURA OPERA 6 PROGETTO
- ENEL MEDIA TENSIONE
- ENEL MEDIA TENSIONE PROGETTO
- CABINA ENEL MEDIA TENSIONE
- ENEL BASSA TENSIONE
- ENEL BASSA TENSIONE PROGETTO
- ALLACCIAMENTI ENEL BT
- TELECOM
- TELECOM PROGETTO
- WIND
- WIND PROGETTO
- TERNA ALTA TENSIONE
- TRALICCIO TERNA ALTA TENSIONE
- TRALICCIO INTERFERENTE TERNA ALTA TENSIONE
- CORRIDOIO DI AVVICINAMENTO

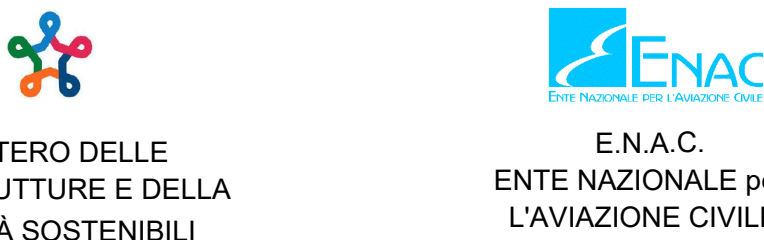

AEROPORTO INTERNAZIONALE DI FIRENZE - "AMERIGO VESPUCCI"

MASTERPLAN AEROPORTUALE 2035

INTERFERENZE
Planimetria stato di fatto 1/4

PROGETTO DI FATTIBILITÀ TECNICO-ECONOMICA

LIV	REV	DATA EMISSIONE	SCALA	CODICE FILE COMPLETO
PTE	00	Ottobre 2022	1:2000	FLR-MPL-PFTE-INT2-001-IN-PL_Plan S F 1/4 TITOLO RIDOTTO Plan S F 1/4

REV	DATA	DESCRIZIONE	REDAITTO	VERIFICATO	APPROVATO
00	10/2022	Prima emissione			

COMITENTE PRINCIPALE	PROGETTAZIONE	SUPPORTO SPECIALISTICO
 ACCOUNTABLE MANAGER Dati: Ottobre 2022	 DIRETTORE TECNICO Dati: Ottobre 2022	 Dati: Ottobre 2022
POST HOLDER PROGETTAZIONE AD INTERIM Dati: Ottobre 2022	RESPONSABILE INTERAZIONE PRESTAZIONI SPECIALISTICHE Dati: Ottobre 2022	SUPPORTO SPECIALISTICO architecna engineering Dati: Ottobre 2022
POST HOLDER AREA DI MOVIMENTO Dati: Ottobre 2022		