


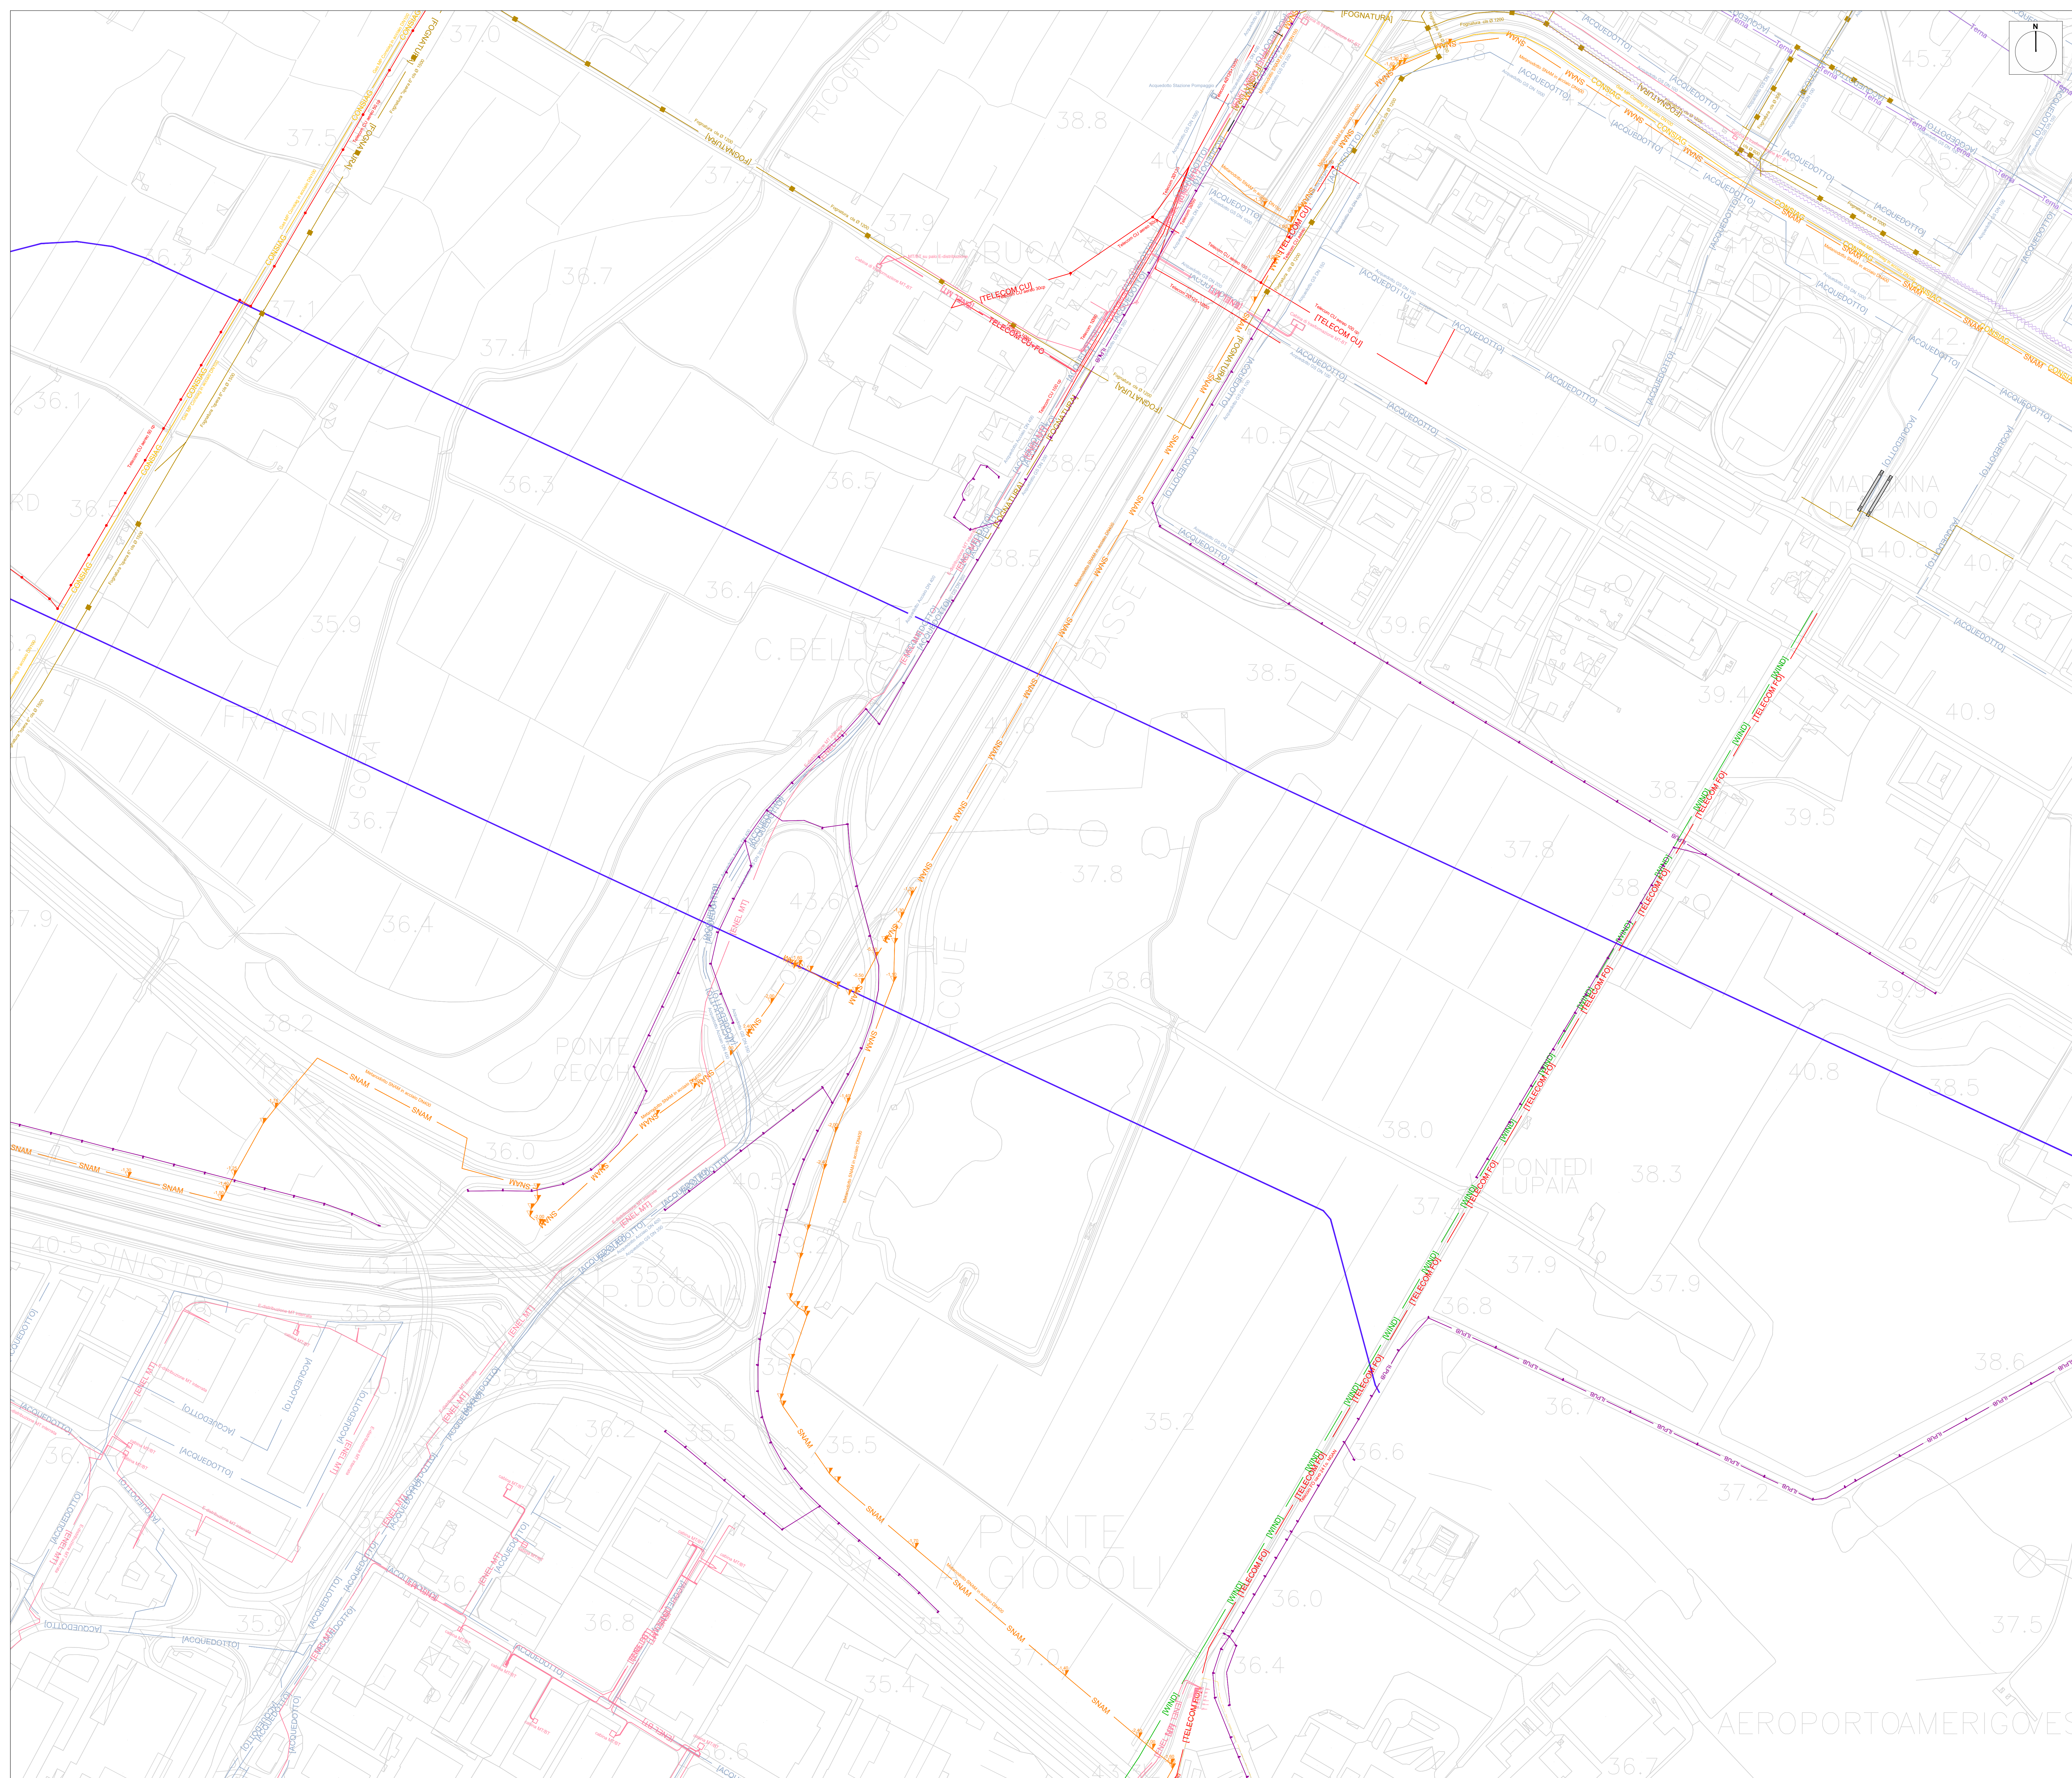

LEGENDA

SEDIME AEROPORTUALE ATTUALE

SEDIME AEROPORTUALE DI PROGETTO

DEVIAZIONE FOSSO REALE ACQUE ALTE

DEVIAZIONE FOSSO REALE ACQUE BASSE

PUBBLICACQUA RETE IDRICA

PUBBLICACQUA RETE IDRICA PROGETTO

RETE GAS METANO CONSIAG

RETE GAS METANO CONSIAG PROGETTO

RETE GAS METANO SNAM

RETE GAS METANO SNAM PROGETTO

FOGNATURA OPERA 6

FOGNATURA OPERA 6 PROGETTO

ENEL MEDIA TENSIONE

ENEL MEDIA TENSIONE PROGETTO

CABINA ENEL MEDIA TENSIONE

ENEL BASSA TENSIONE

ENEL BASSA TENSIONE PROGETTO

ALLACCIAMENTI ENEL BT

TELECOM

TELECOM PROGETTO

WIND


WIND PROGETTO

TERNI ALTA TENSIONE

TRALICCIO TERNI ALTA TENSIONE

TRALICCIO INTERFERENTE TERNI ALTA TENSIONE

CORRIDOIO DI AVVICINAMENTO

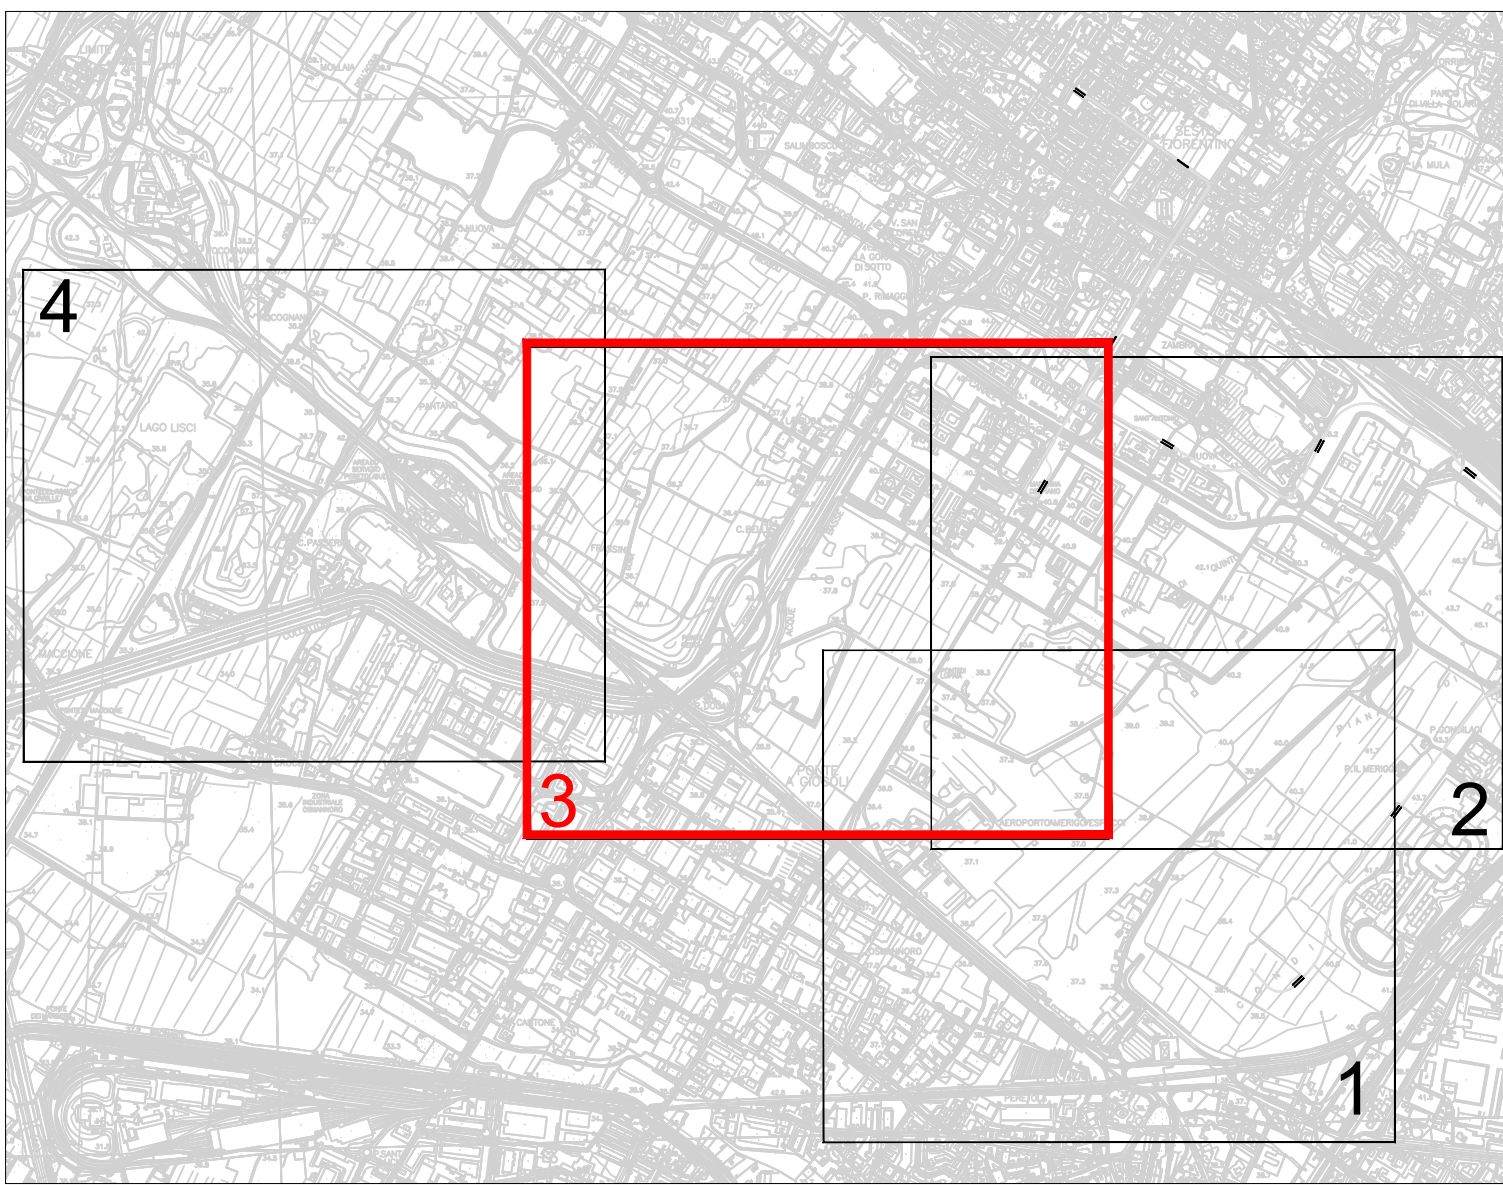

MINISTERO DELLE
INFRASTRUTTURE E DELLA
MOBILITÀ SOSTENIBILE

ENAC
ENTE NAZIONALE per
L'AVIAZIONE CIVILE

AEROPORTO INTERNAZIONALE DI FIRENZE - "AMERIGO VESPUCCI"

Obiettivo Principale

MASTPLAN AEROPORTUALE 2035

Obiettivo

INTERFERENZE
Planimetria stato di fatto 3/4

Scopo del Progetto

PROGETTO DI FATTIBILITÀ TECNICO-ECONOMICA

LIV	REV	DATA EMISSIONE	SCALA	CODICE FILE COMPLETO
PTE	00	Ottobre 2022	1:2000	FLR-MPL-PTE-INT-2003-IN-PL_Plan S F 3/4
TITOLO RIDOTTO Plan S F 3/4				

REV	DATA	DESCRIZIONE	REDAITTO	VERIFICATO	APPROVATO
00	10/2022	Prima emissione			

COMITENTE PRINCIPALE
ACCOUNTABLE MANAGER
Giovanni Rossi

PROGETTAZIONE
DIRETTORE TECNICO
Giovanni Rossi
Giovanni Rossi
Giovanni Rossi

SUPPORTO SPECIALISTICO
Giovanni Rossi
Giovanni Rossi
Giovanni Rossi

POST HOLDER PROGETTAZIONE AD INTERIM
Giovanni Rossi

RESPONSABILE INTERAZIONE PRESTAZIONE SPECIALISTICO
Giovanni Rossi

SUPPORTO SPECIALISTICO
Giovanni Rossi

POST HOLDER MANUTENZIONE
Giovanni Rossi

POST HOLDER AREA DI MOVIMENTO
Giovanni Rossi

SUPPORTO SPECIALISTICO
Giovanni Rossi