


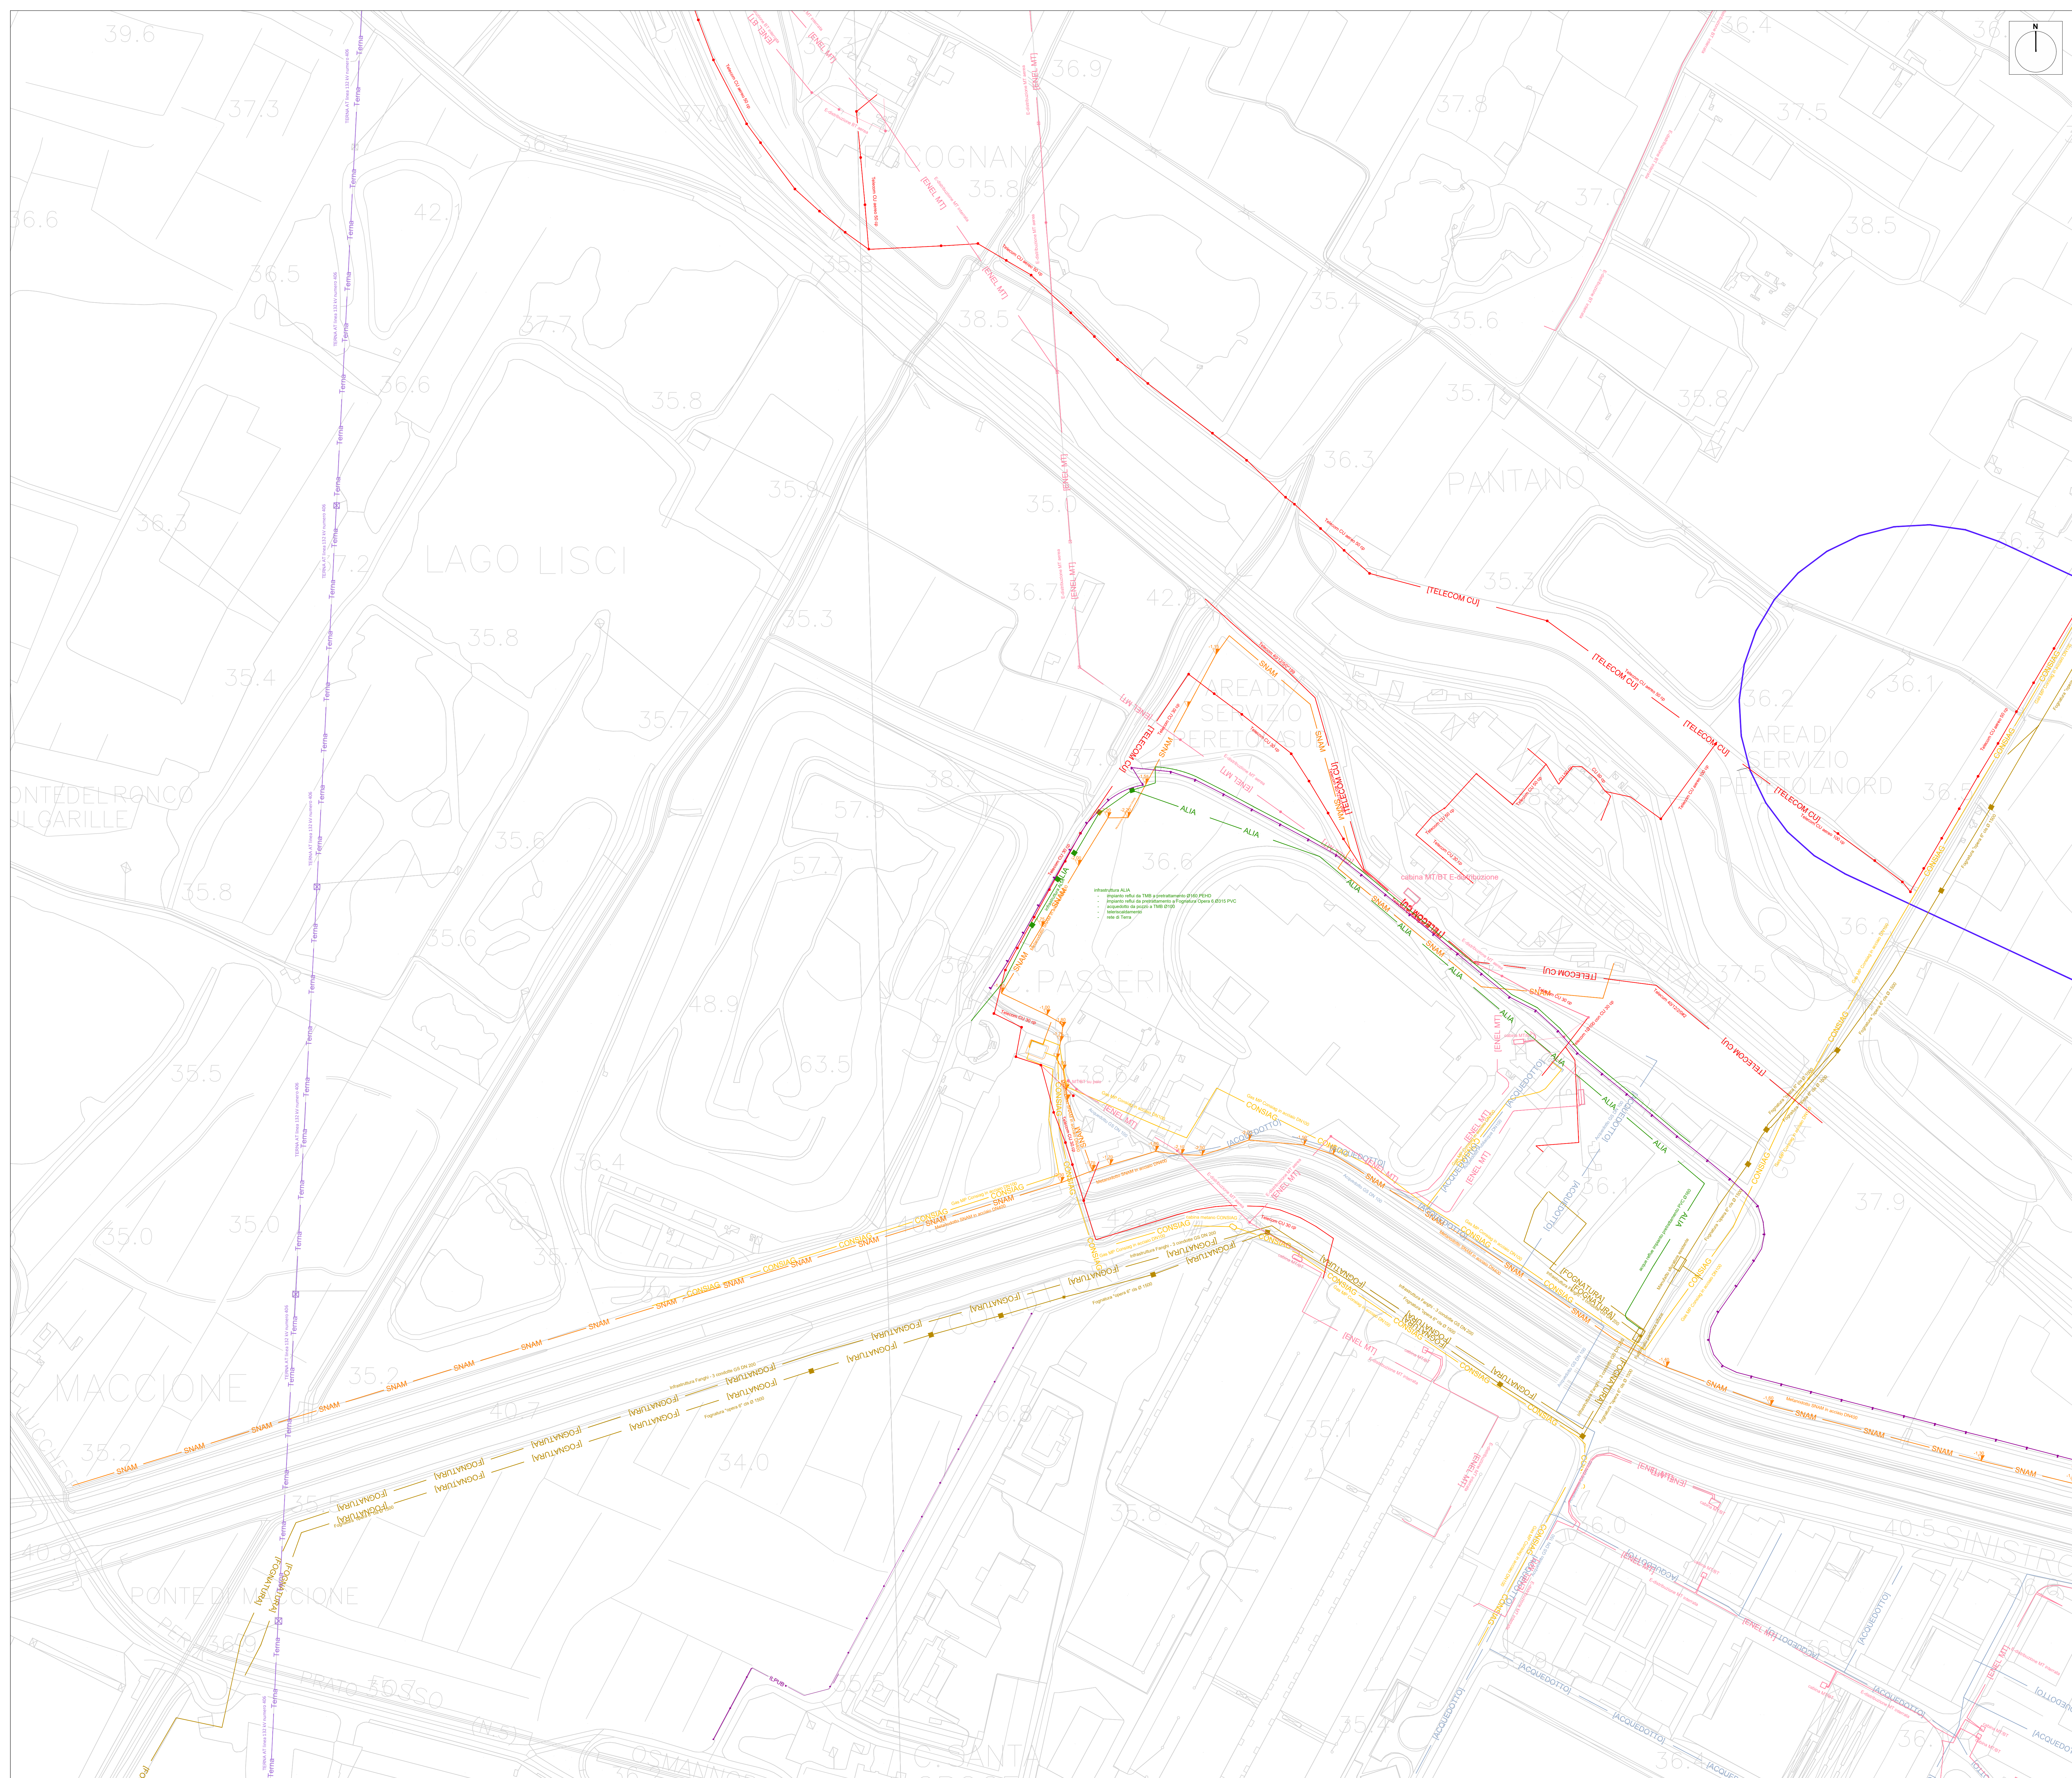

LEGENDA

SEDIME AEROPORTUALE ATTUALE

SEDIME AEROPORTUALE DI PROGETTO

DEVIAZIONE FOSSO REALE ACQUE ALTE

DEVIAZIONE FOSSO REALE ACQUE BASSE

PUBBLICQUA RETE IDRICA

PUBBLICQUA RETE IDRICA PROGETTO

RETE GAS METANO CONSIAG

RETE GAS METANO CONSIAG PROGETTO

RETE GAS METANO SNAM

RETE GAS METANO SNAM PROGETTO

FOGNATURA OPERA 6

FOGNATURA OPERA 6 PROGETTO

ENEL MEDIA TENSIONE

ENEL MEDIA TENSIONE PROGETTO

CABINA ENEL MEDIA TENSIONE

ENEL BASSA TENSIONE

ENEL BASSA TENSIONE PROGETTO

ALLACCIAMENTI ENEL BT

TELECOM

TELECOM PROGETTO


WIND

WIND PROGETTO

TERNA ALTA TENSIONE

TRALICCIO INTERFERENTE TERNA ALTA TENSIONE

CORRIDOIO DI AVVICINAMENTO

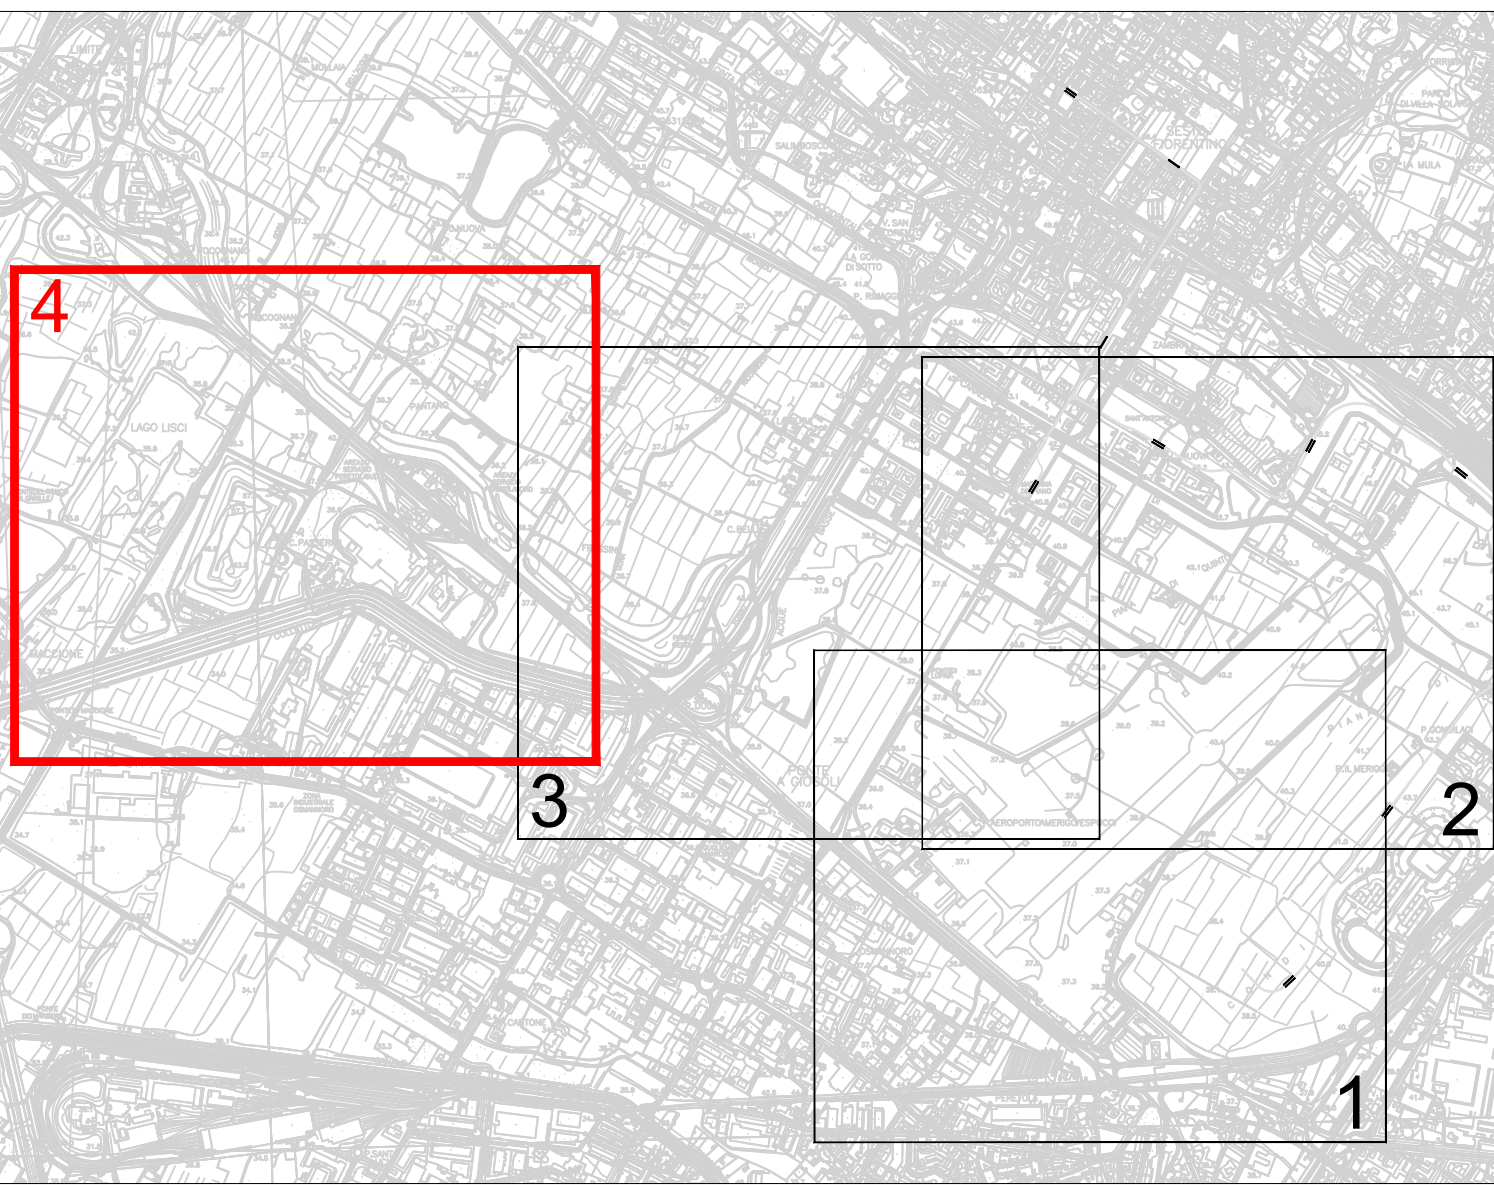

MINISTERO DELLE INFRASTRUTTURE E DELLA MOBILITÀ SOSTENIBILI

ENAC

ENTE NAZIONALE per L'AVIAZIONE CIVILE

Toscana Aeroporti

AEROPORTO INTERNAZIONALE DI FIRENZE - "AMERIGO VESPUCCI"

MASTERPLAN AEROPORTUALE 2035

INTERFERENZE
Planimetria stato di fatto 4/4

PROGETTO DI FATTIBILITÀ TECNICO-ECONOMICA

LIV

REV

DATA

00

00

00

DATA EMISSIONE

00

00

00

SCALA

1:2000

CODICE FILE COMPLETO

FLR-MPL-PFTE-INT2-2004-IN-PL_Plan S F 4/4

TITOLO RIDOTTO

Plan S F 4/4

PROGETTAZIONE

Toscana Aeroporti

INGEGNERIA

PROGETTORE TECNICO

ING. [Nome]

VERIFICATO

SUPPORTO SPECIALISTICO

Toscana Aeroporti

INGEGNERIA

POST HOLDER PROGETTAZIONE AD INTERIM

[Nome]

VERIFICATO

RESPONSABILE INTERAZIONE PRESTAZIONI SPECIALISTICO

[Nome]

VERIFICATO

SUPPORTO SPECIALISTICO

architecna

INGEGNERIA

È SEVERAMENTE VIETATA LA RIPRODUZIONE O LA CESSIONE A TERZI, SENZA AUTORIZZAZIONE DELLA COMMITTENTE.