



SIGNA

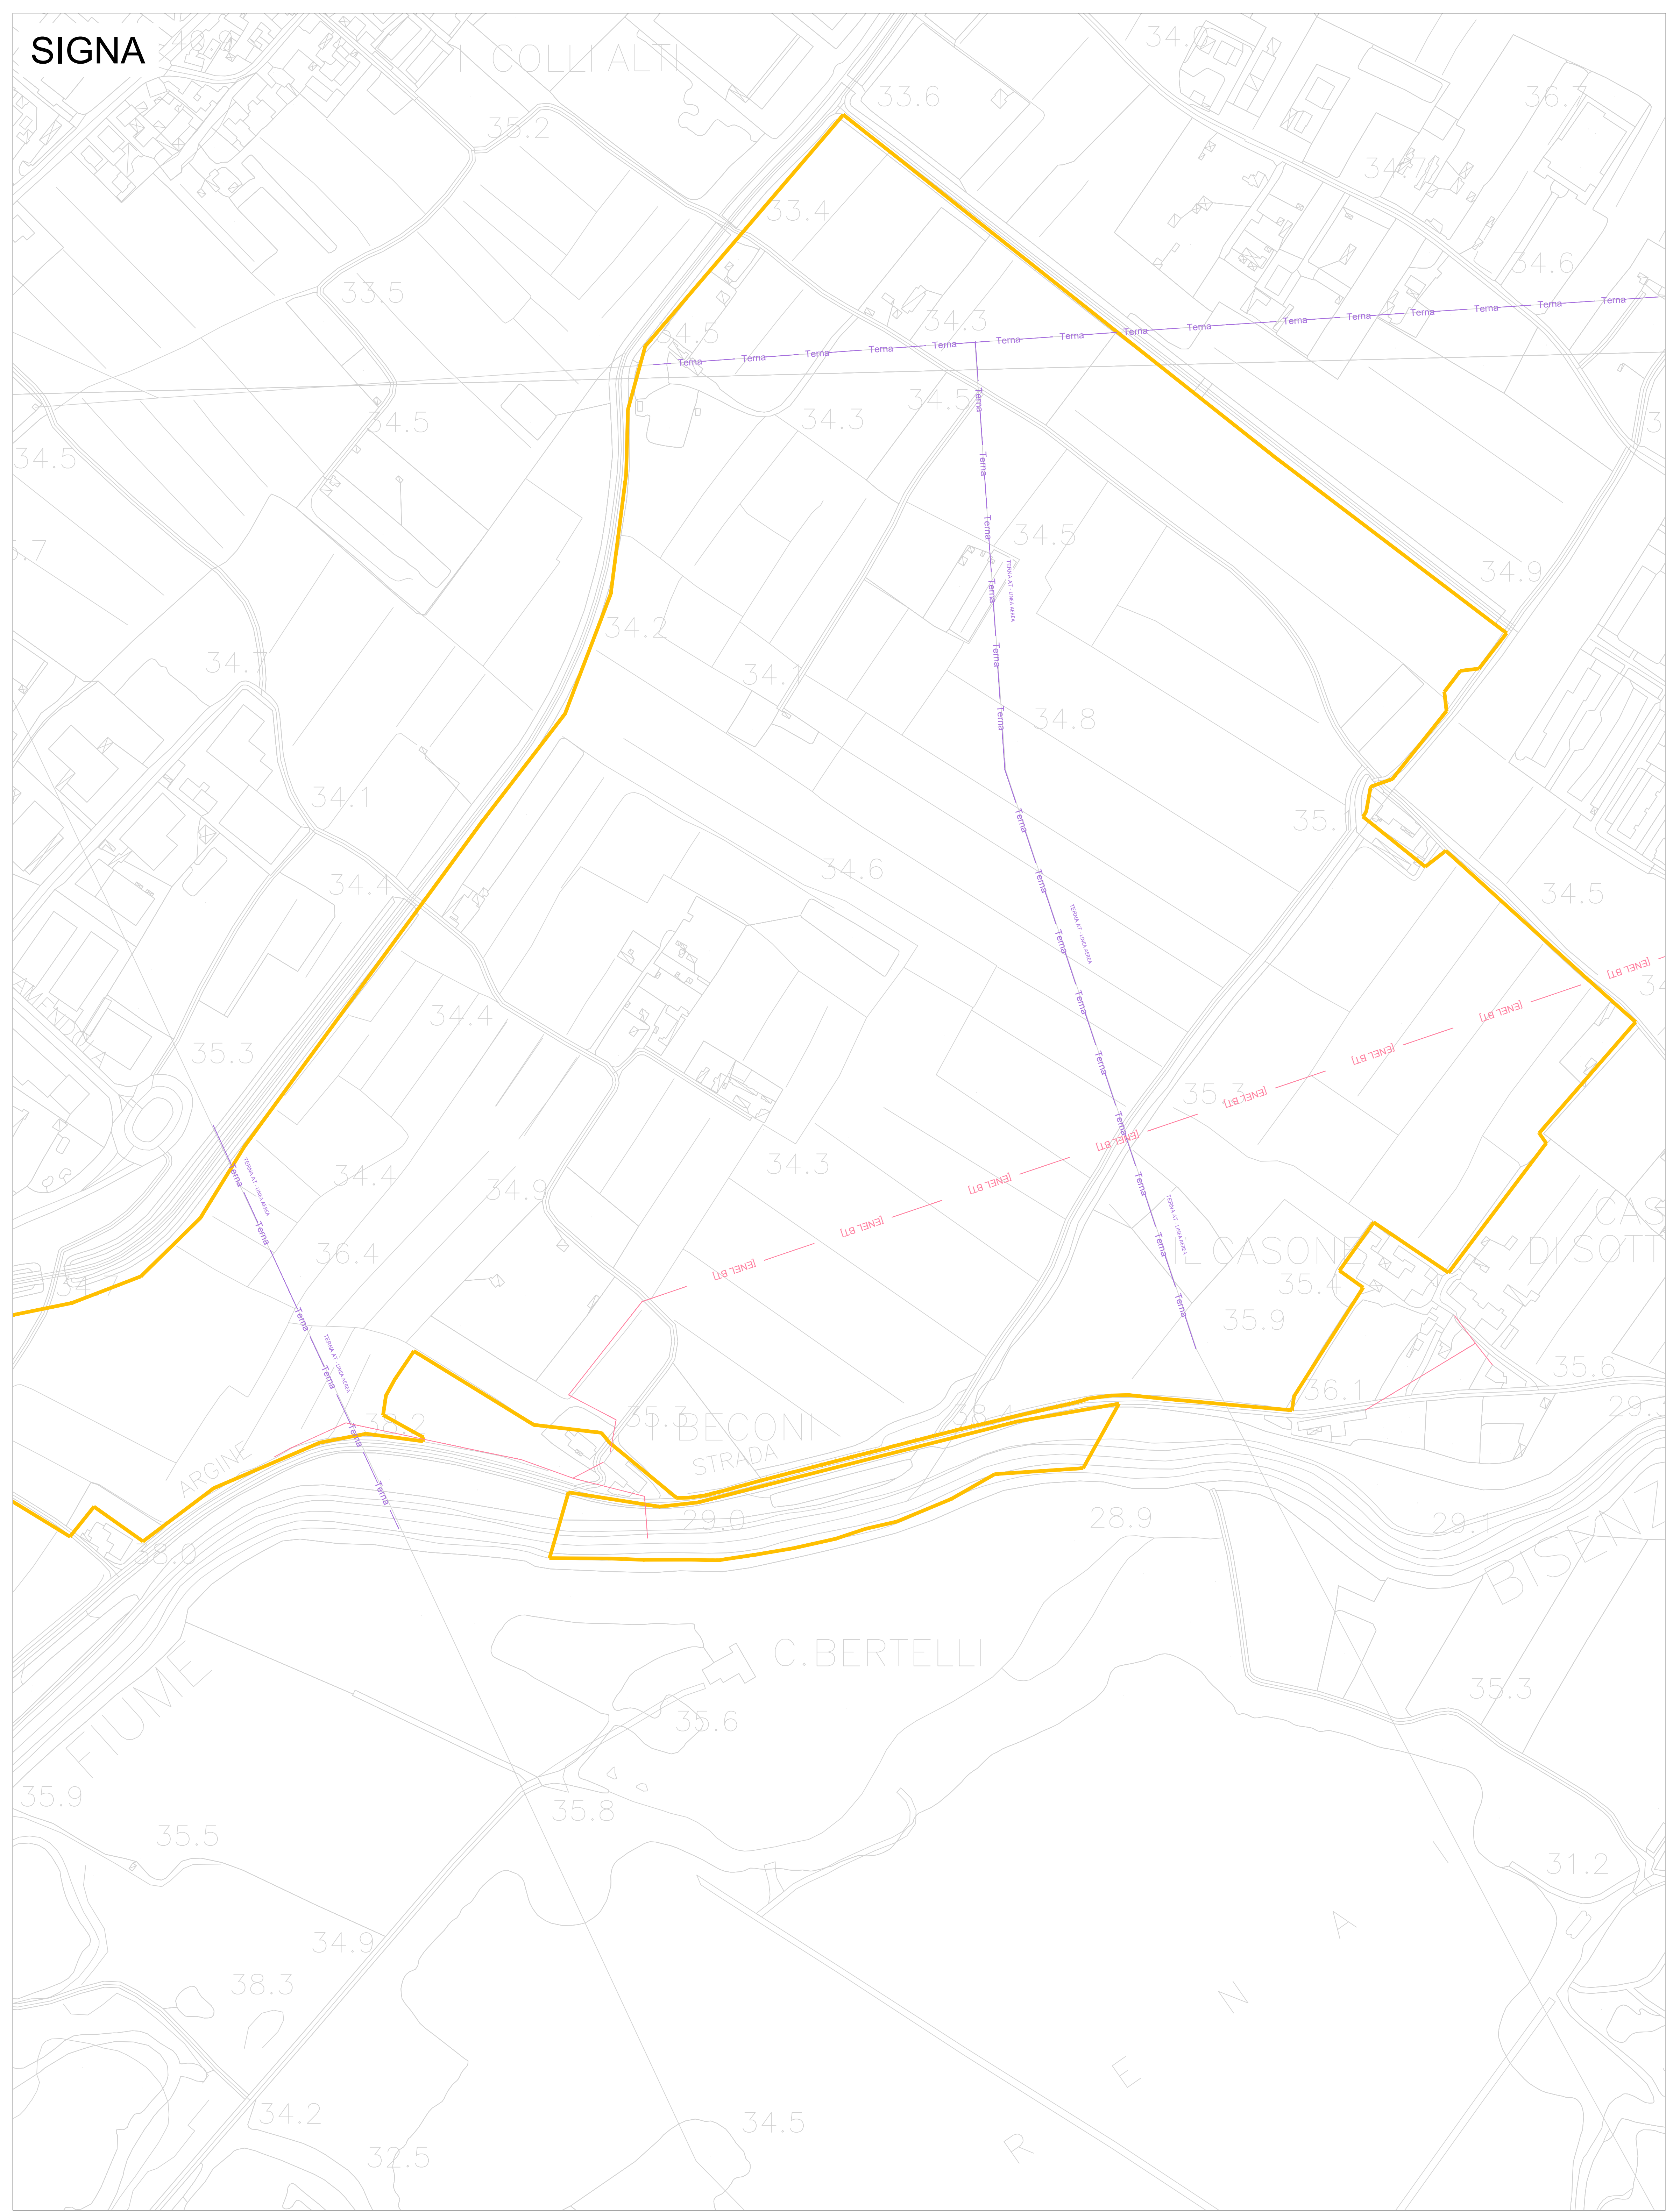

MOLLAIA

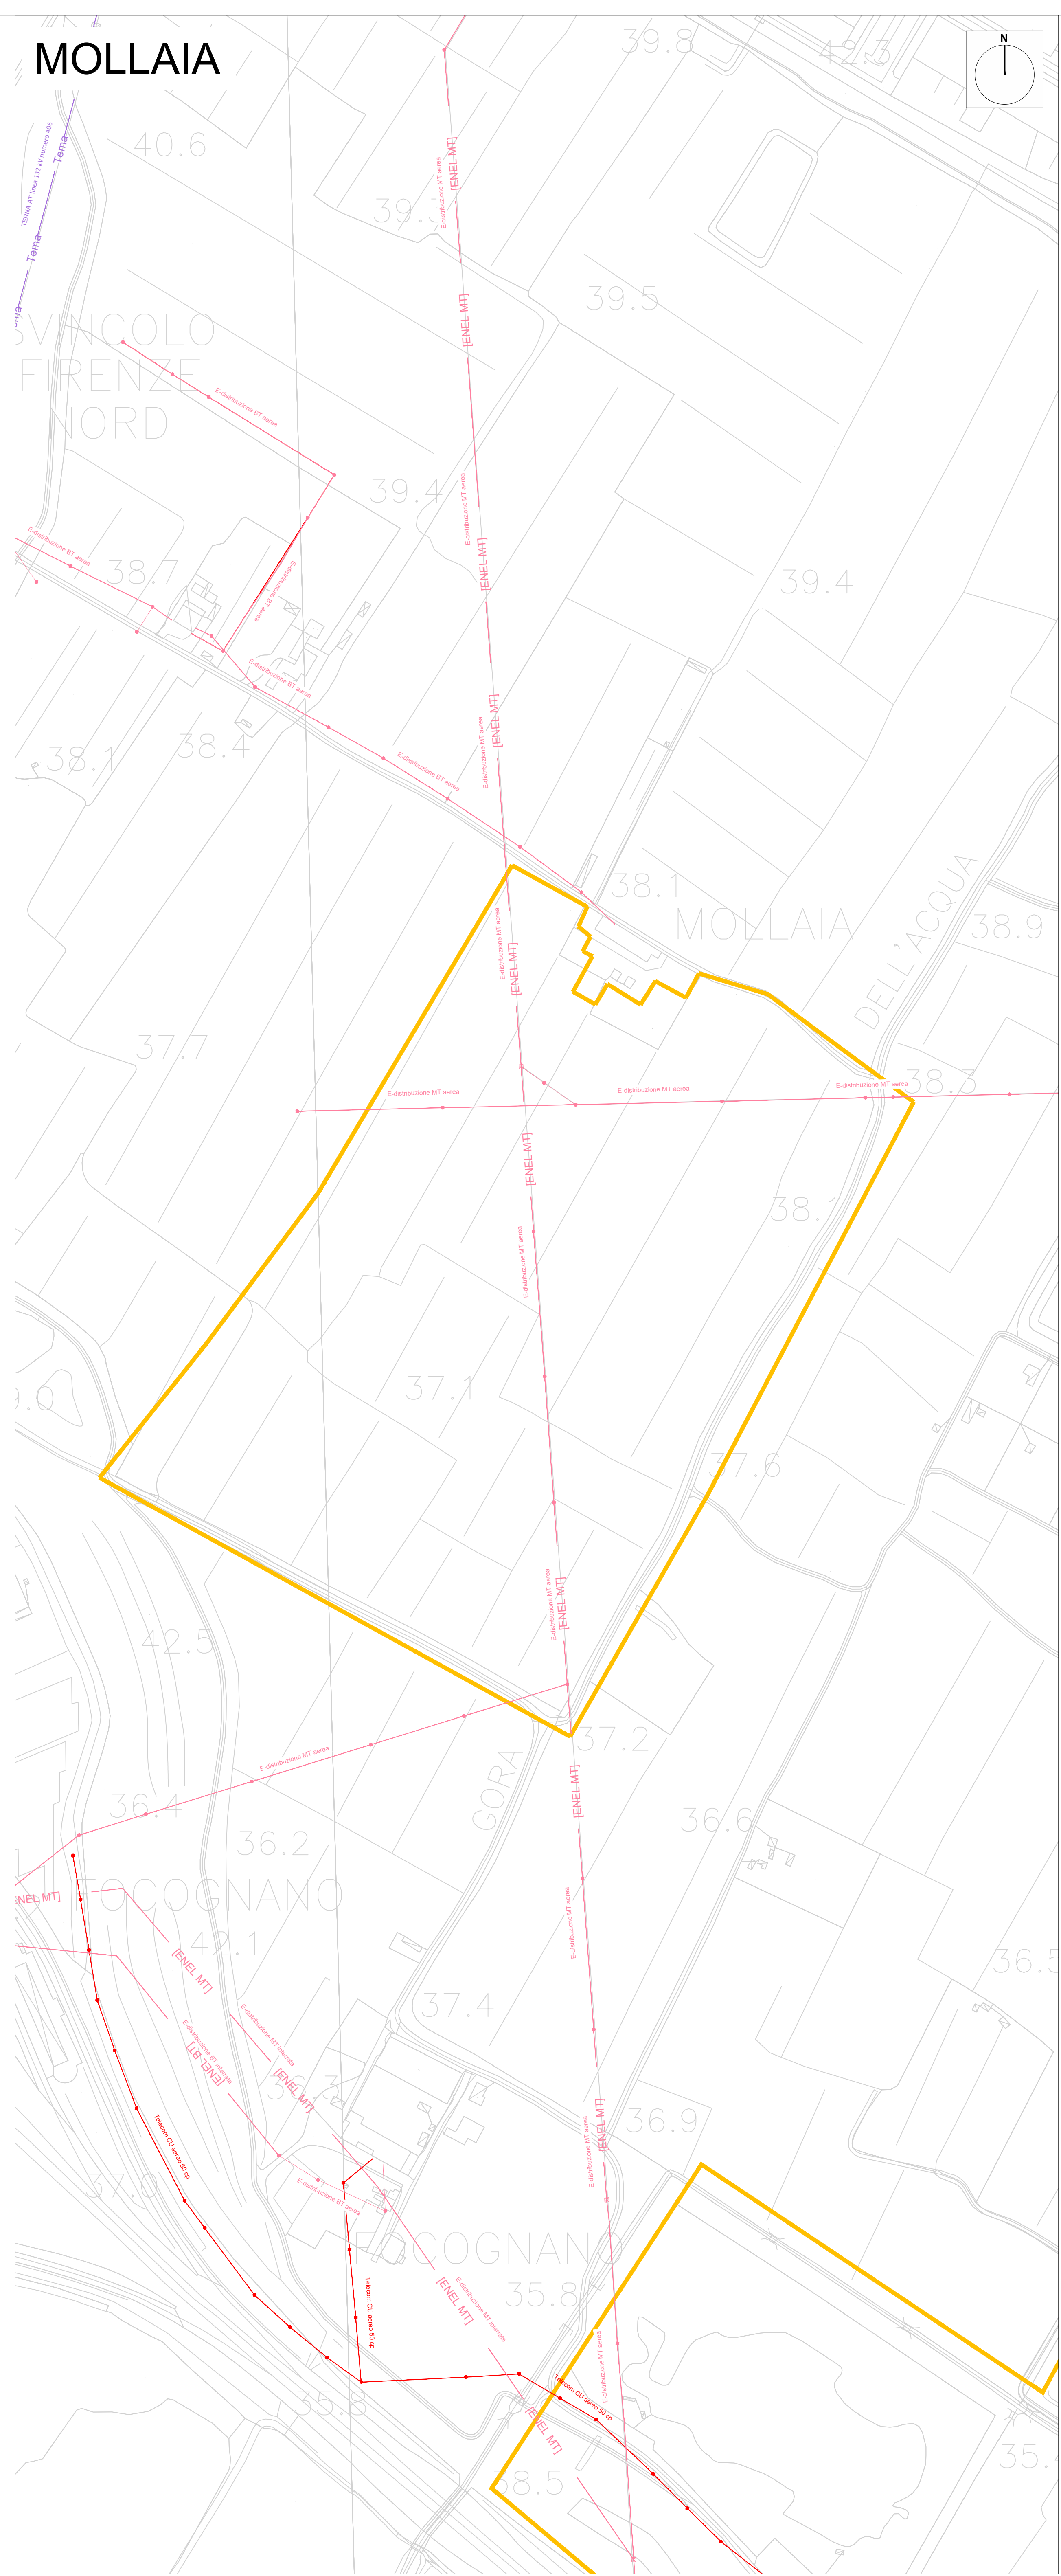

LEGENDA

SEDIME AEROPORTUALE ATTUALE

SEDIME AEROPORTUALE DI PROGETTO

DEVIATIONE FOSSO REALE ACQUE ALTE

DEVIATIONE FOSSO REALE ACQUE BASSE

PUBBLIACQUA RETE IDRICA

PUBBLIACQUA RETE IDRICA PROGETTO

RETE GAS METANO CONSIAG

RETE GAS METANO SNAM

RETE GAS METANO SNAM PROGETTO

FOGNATURA OPERA 6

FOGNATURA OPERA 6 PROGETTO

ENEL MEDIA TENSIONE

ENEL MEDIA TENSIONE PROGETTO

CABINA ENEL MEDIA TENSIONE

ENEL BASSA TENSIONE

ENEL BASSA TENSIONE PROGETTO

ALLACCIAMENTI ENEL BT

TELECOM

TELECOM PROGETTO

WIND

WIND PROGETTO

TERNA ALTA TENSIONE

TRALICCIO TERNA ALTA TENSIONE

TRALICCIO INTERFERENTE TERNA ALTA TENSIONE

CORRIDOIO DI AVVICINAMENTO

MINISTERO DELLE INFRASTRUTTURE E DELLA MOBILITÀ SOSTENIBILI

ENAC

ENTE NAZIONALE per L'AVIAZIONE CIVILE

Toscana Aeroporti

AEROPORTO INTERNAZIONALE DI FIRENZE - "AMERIGO VESPUCCI"

Correlazione Progetti

Opera

Masterplan Aeroporuale 2035

INTERFERENZE Planimetria stato di fatto "Mollaia" e "Signa"

Stato Documento Completo

PROGETTO DI FATTIBILITÀ TECNICO-ECONOMICA

Rev. 00

DATA 01/09/2022

SCALA 1:2000

CODICE FILE COMPLETO FLR-MPL-PFTE-INTZ-005-IN-PL_Plan S F Moll Signa

TITOLO PRODOTTO Plan S F Moll Signa

PROGETTAZIONE

Toscana Aeroporti

PROGETTORE TECNICO

Ing. Roberto Geronzi

Consiglio degli Ingegneri di Roma Capitale 1911

PROGETTORE SPECIALISTICO

Toscana Aeroporti

PROGETTORE SPECIALISTICO

Ing. Roberto Geronzi

Consiglio degli Ingegneri di Roma Capitale 1911

POST HOLDER PROGETTAZIONE AD INTERIM

Ing. Roberto Geronzi

RESPONSABILE INTERAZIONE PRESTAZIONI SPECIALISTICO

Ing. Roberto Geronzi

SUPPORTO SPECIALISTICO

architecna engineering