
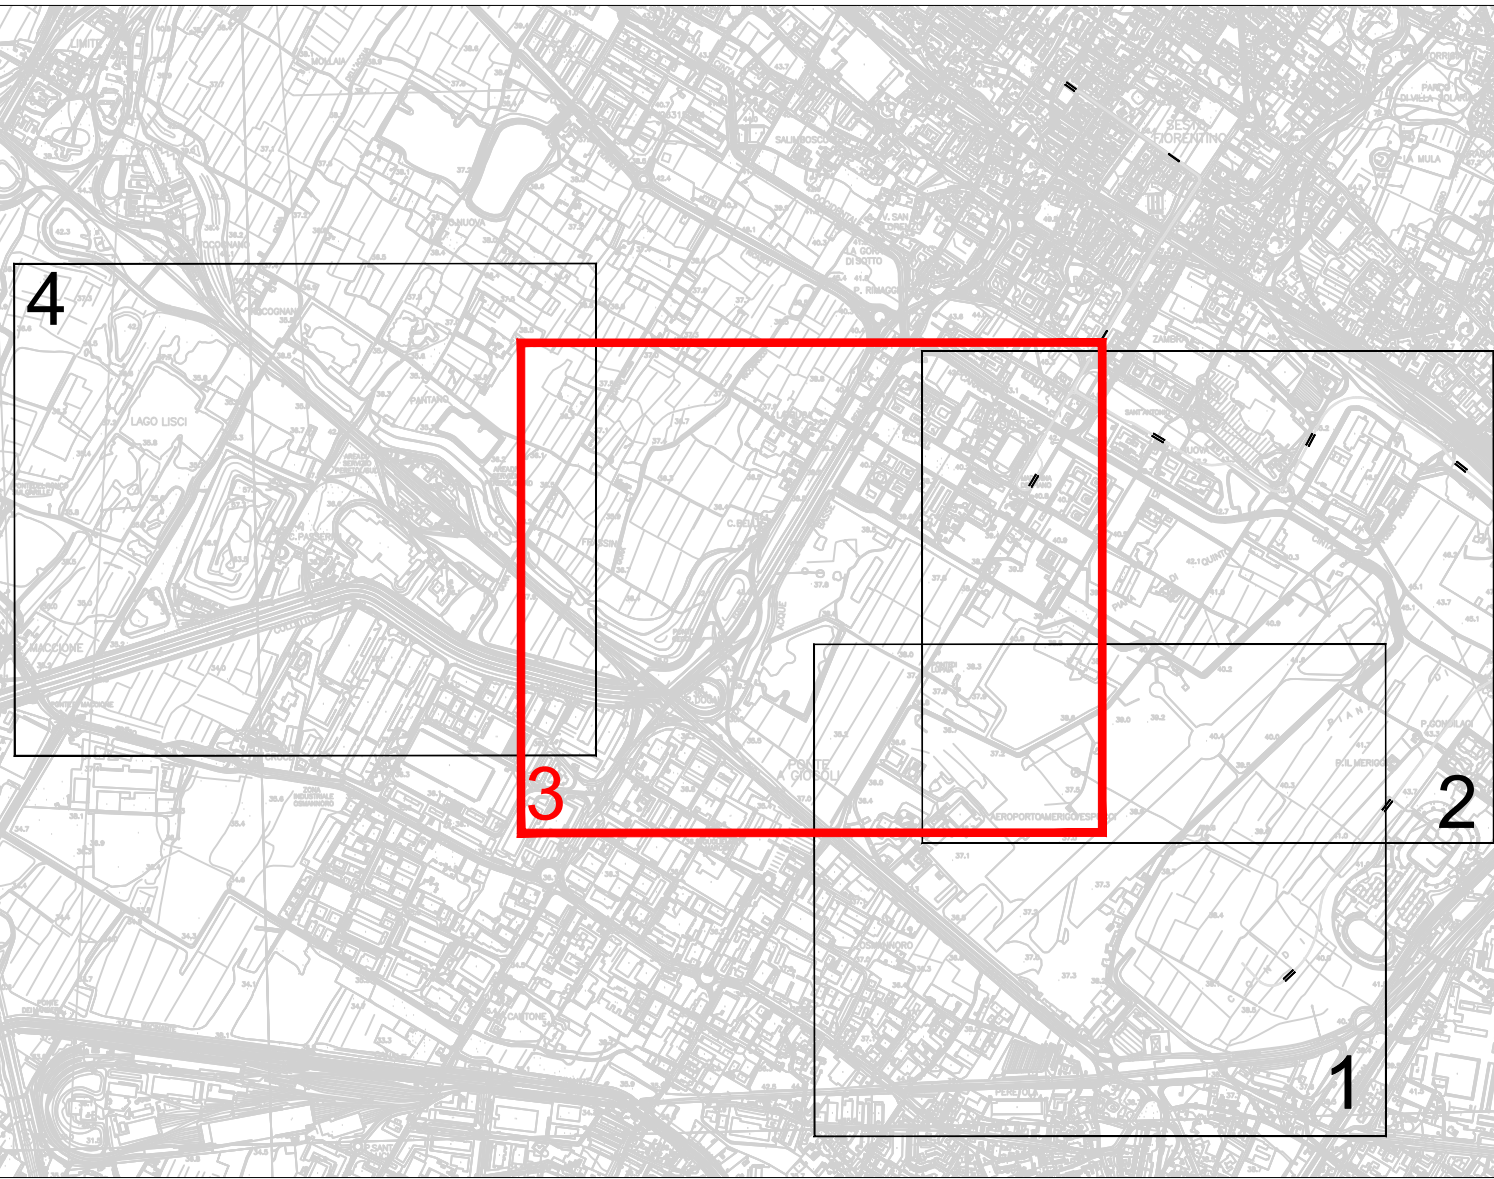


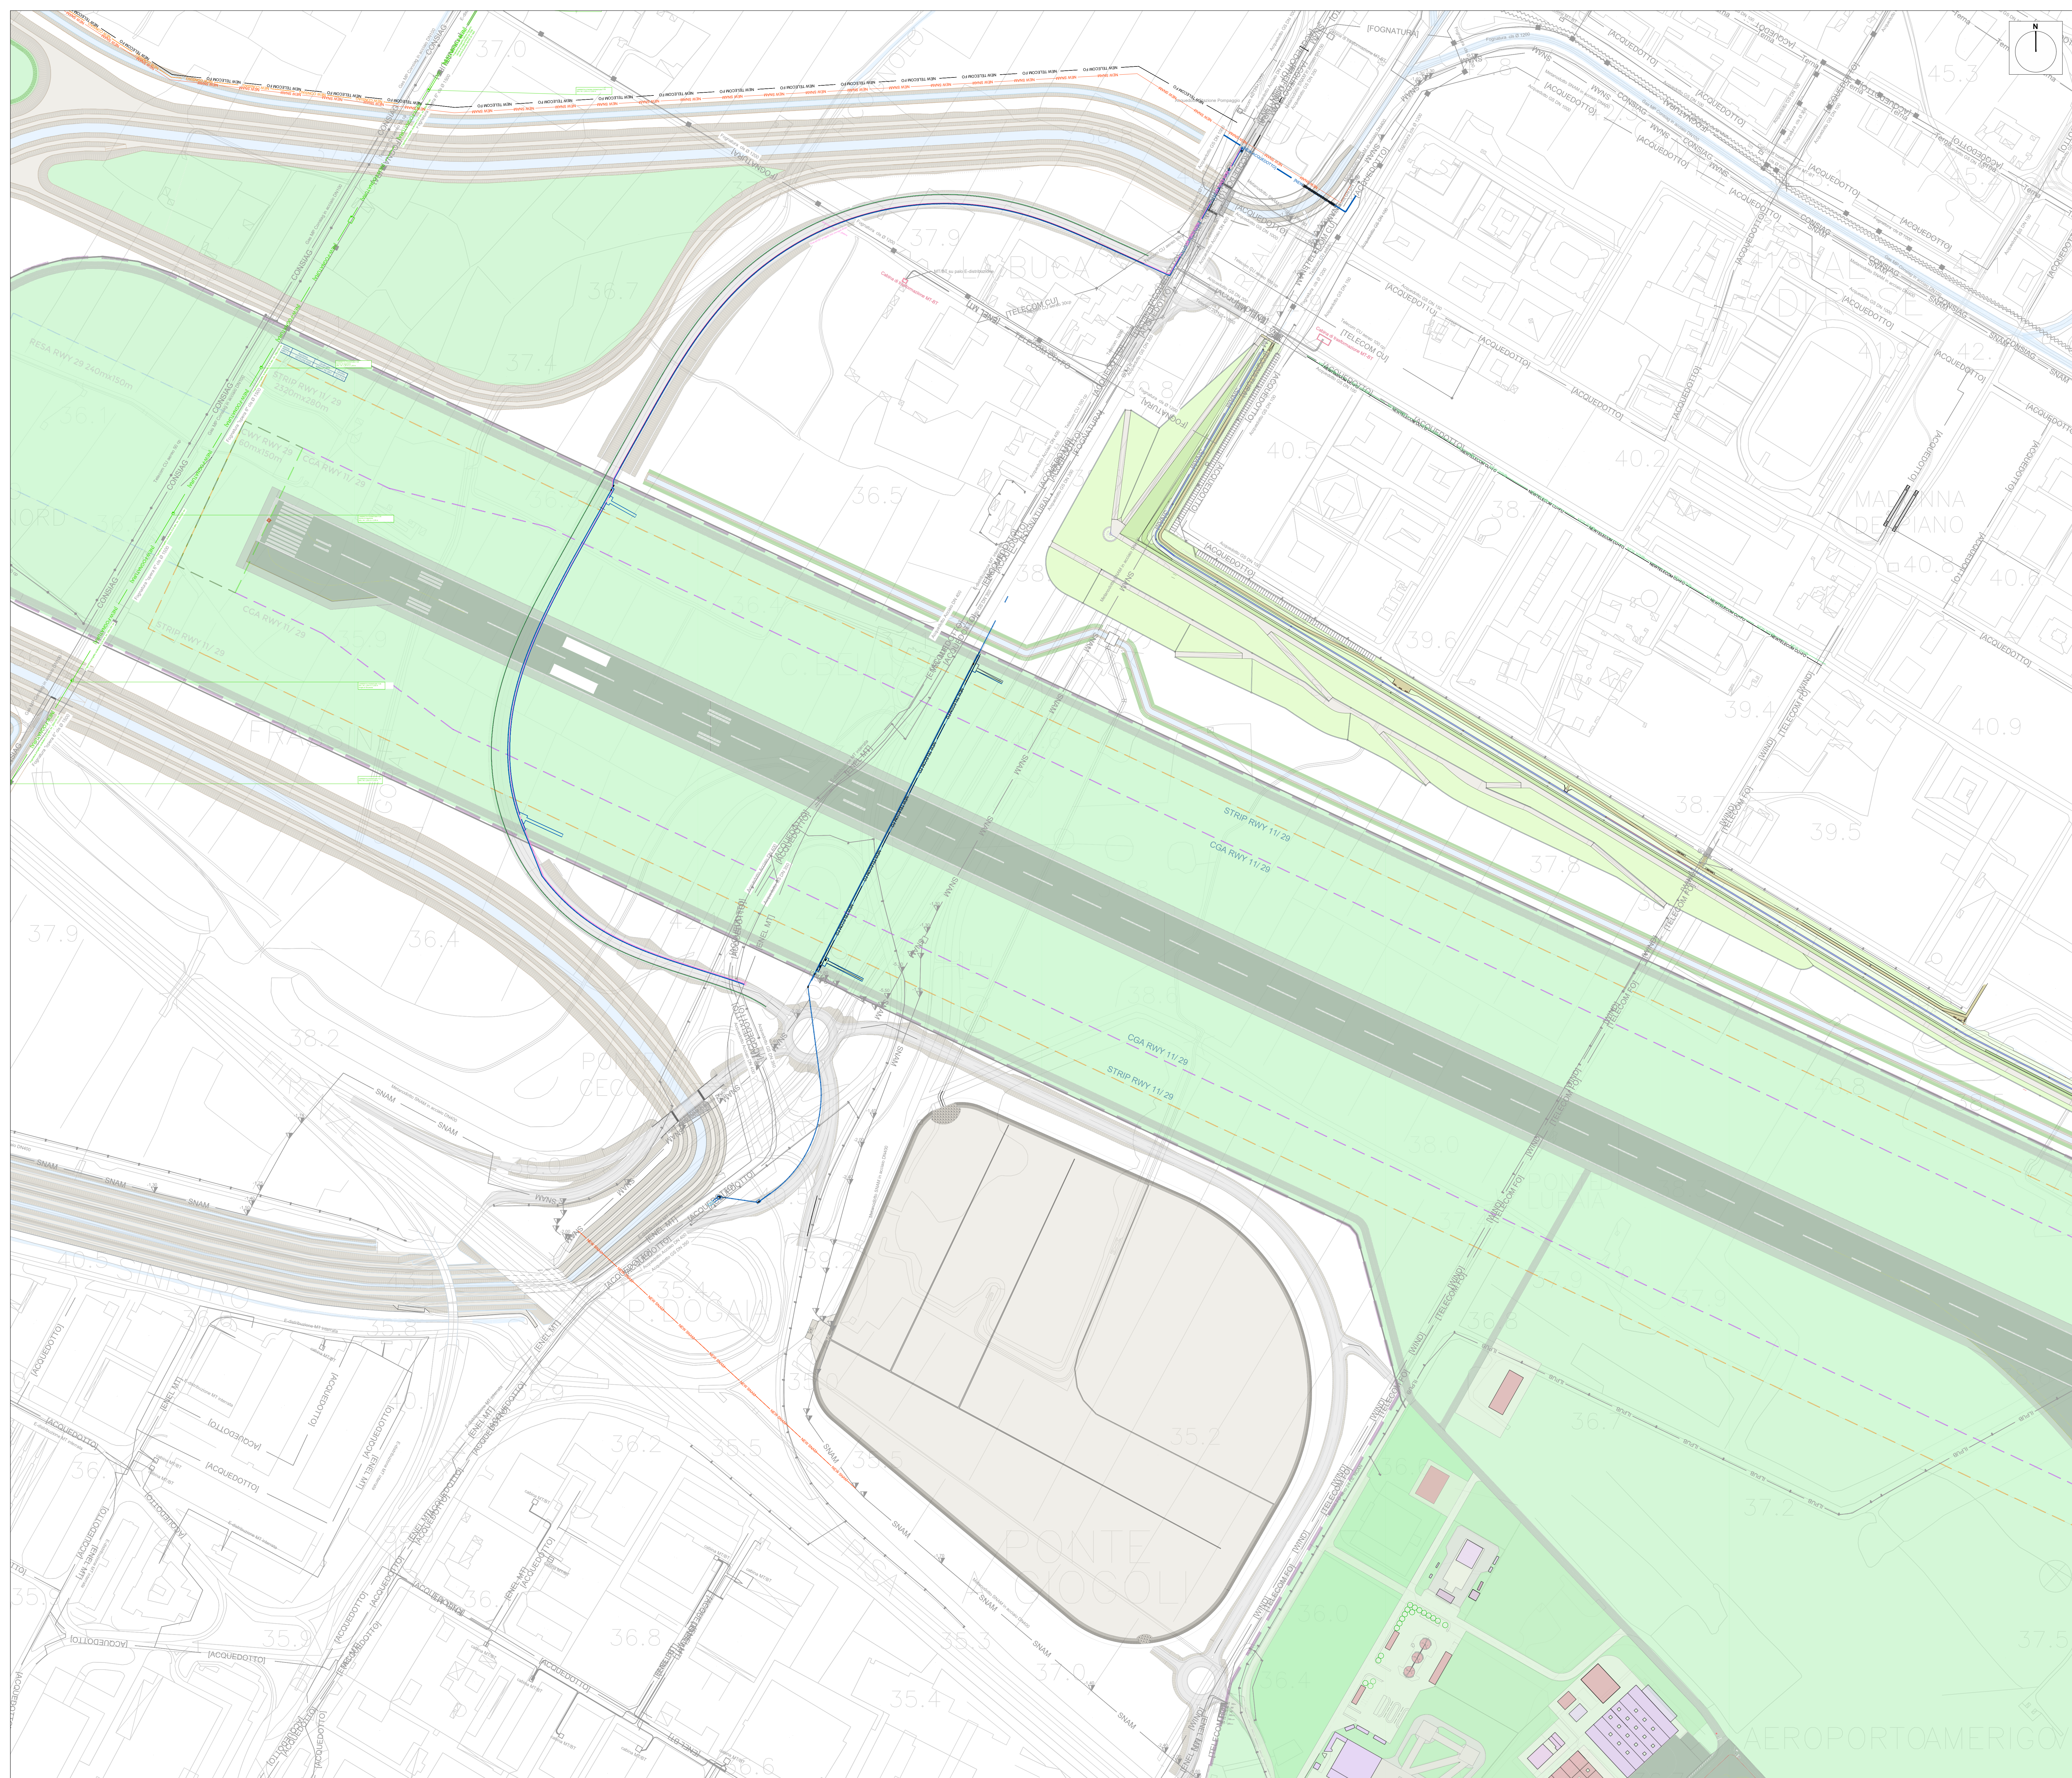


MINISTERO DELLE
INFRASTRUTTURE E DELLA
MOBILITÀ SOSTENIBILE


E.N.A.C.
ENTE NAZIONALE per
L'AVIAZIONE CIVILE


AEROPORTO INTERNAZIONALE DI FIRENZE - "AMERIGO VESPUCCI"

Obiettivo Principale

MASTERPLAN AEROPORTUALE 2035

Titolo Documento Completato

INTERFERENZE
Planimetria di progetto 3/4

Scopo del Progetto

PROGETTO DI FATTIBILITÀ TECNICO-ECONOMICA

LIV	REV	DATA EMISSIONE	SCALA	CODICE FILE COMPLETO
PITE	00	Ottobre 2022	1:2000	FLR-MPL-PITE-INT3-003-IN-PL_Plan Prog 3/4

REV	DATA	DESCRIZIONE	REDAZIONE	VERIFICAZIONE	APPROVAZIONE
00	10/2022	Prima emissione			

COMITENTE PRINCIPALE	PROGETTAZIONE	SUPPORTO SPECIALISTICO
 Toscana Aeroporti S.p.A.	 Toscana Aeroporti S.p.A. DIRETTORE TECNICO Ing. Roberto Berti Codice degli Impianti di Roma-Capota 1/2011	 Toscana Aeroporti S.p.A. Ing. Roberto Berti Codice degli Impianti di Roma-Capota 1/2011
POST HOLDER PROGETTAZIONE AD INTERIM Ing. Roberto Berti	RESPONSABILE INTEGRAZIONE PRESTAZIONI SPECIALISTICHE Codice degli Impianti di Roma-Capota 1/2011	SUPPORTO SPECIALISTICO architecna engineering Codice degli Impianti di Roma-Capota 1/2011