


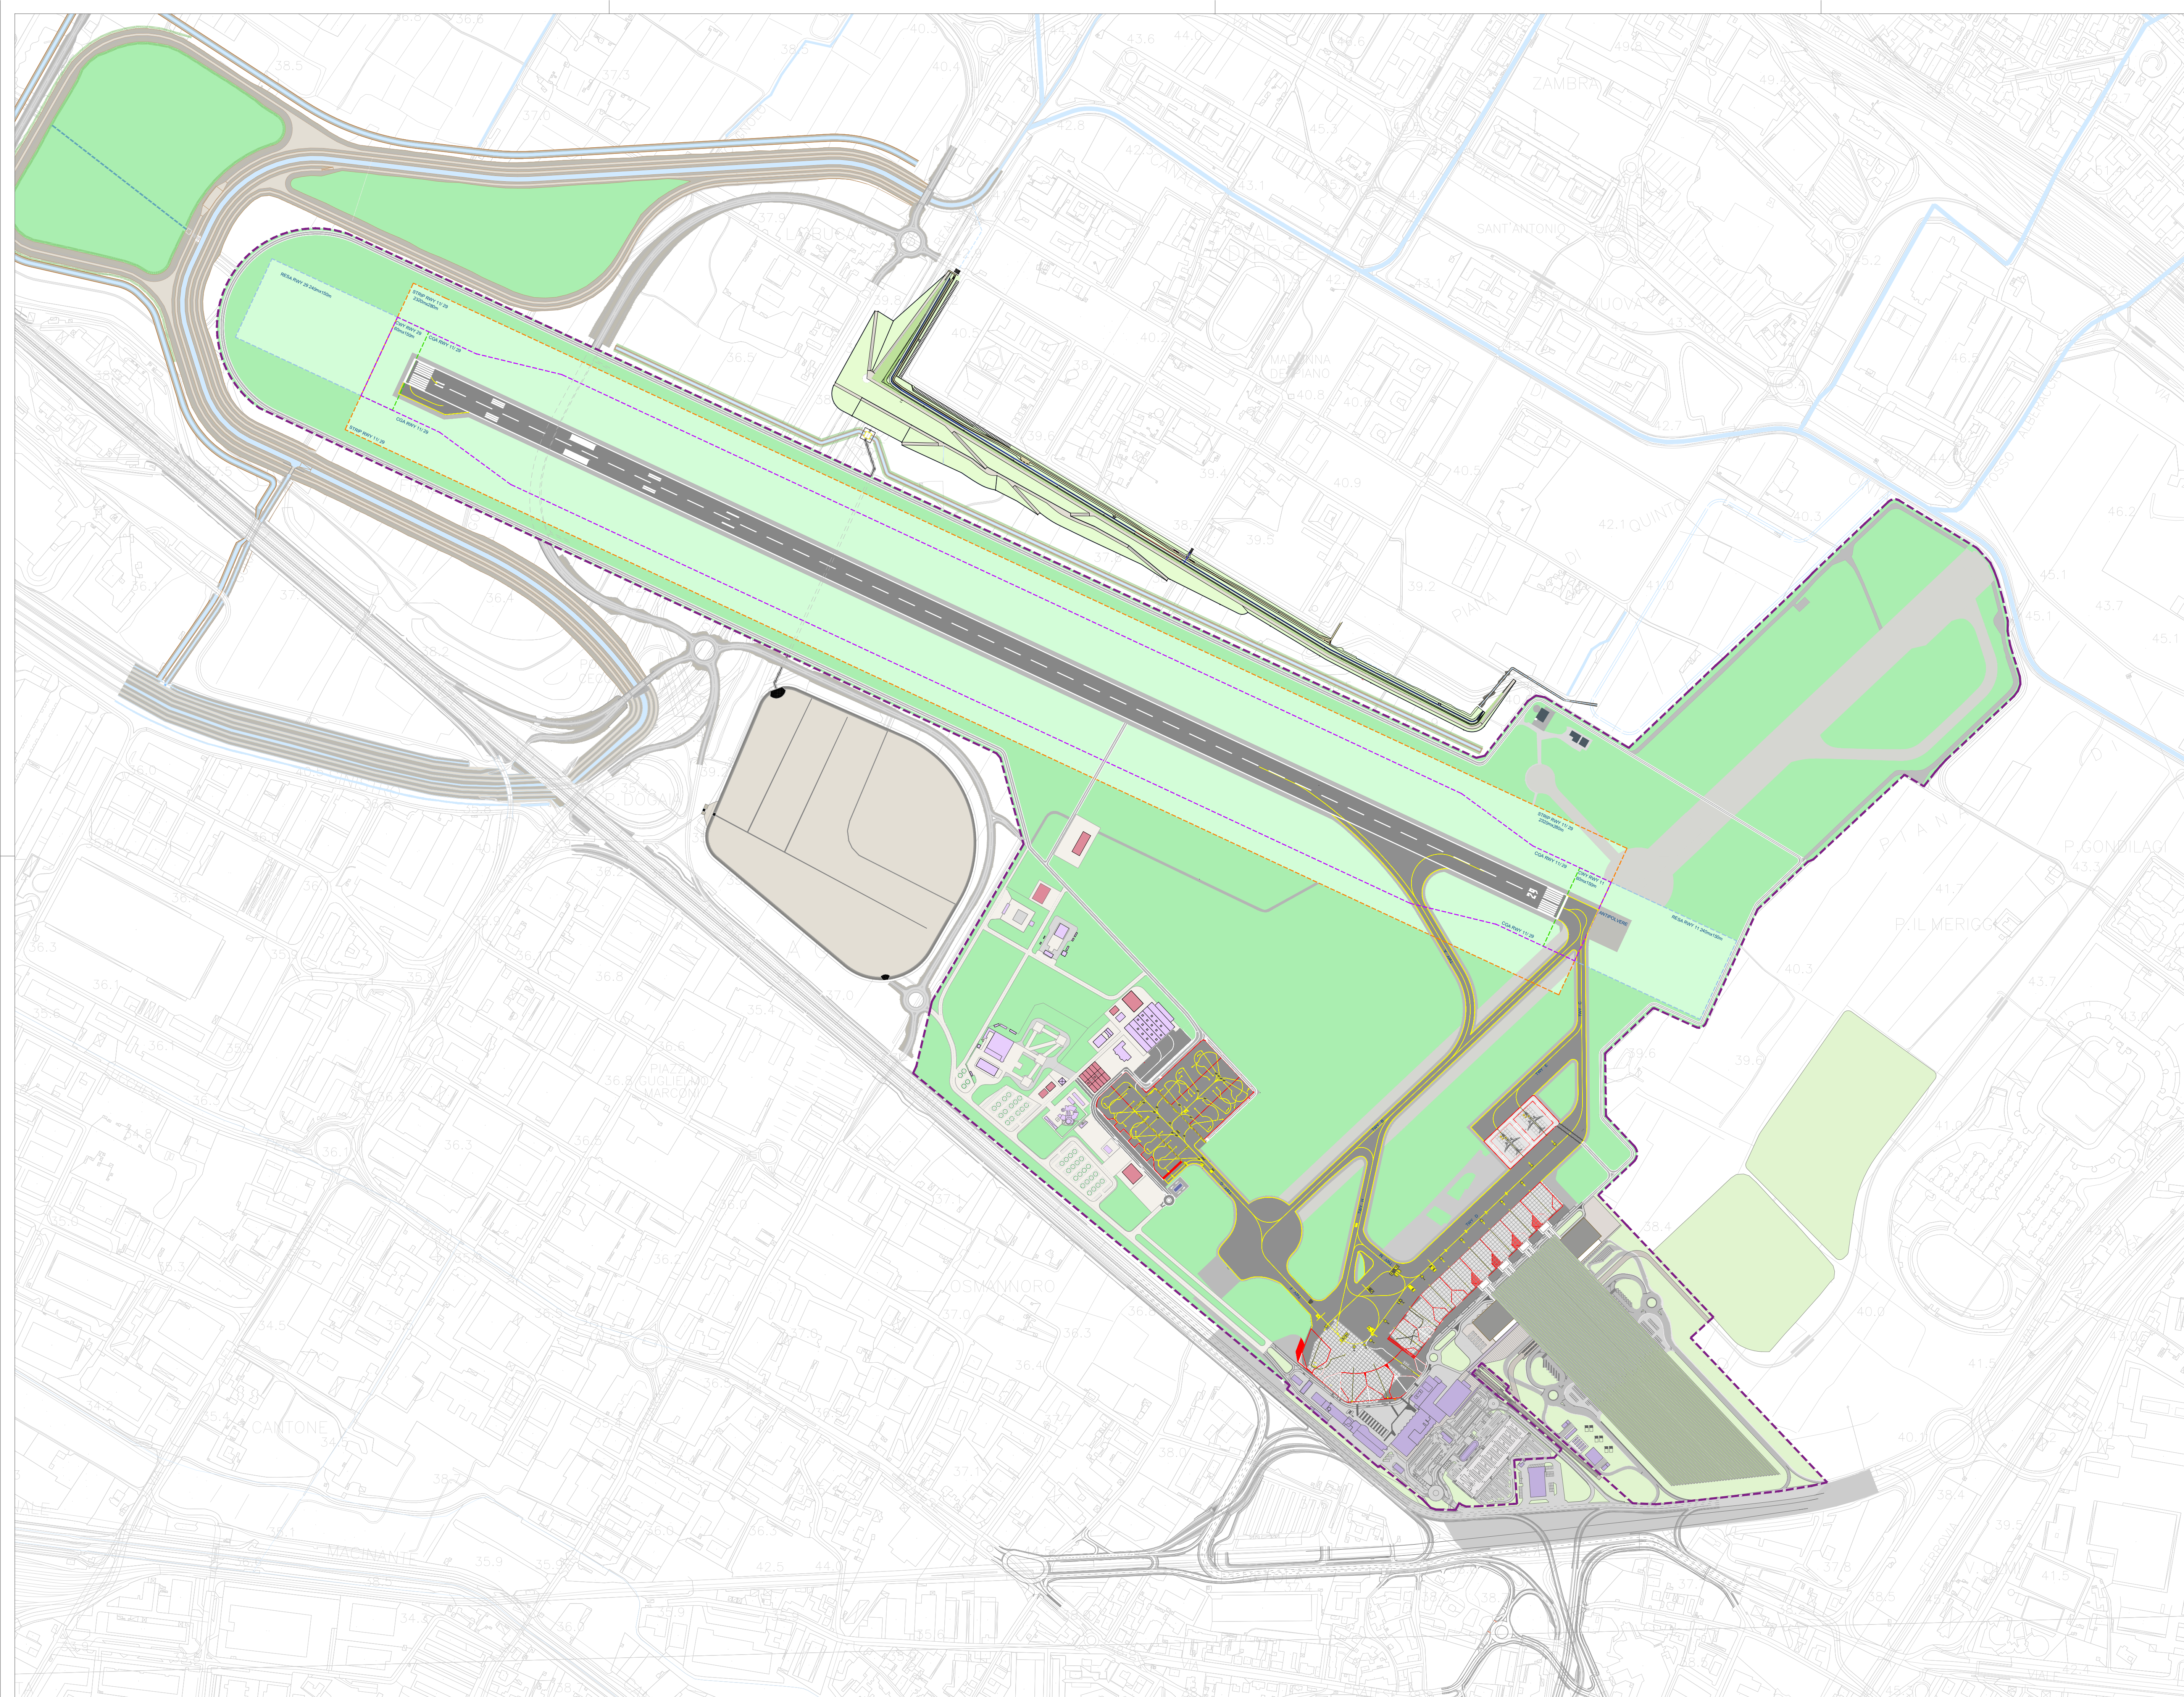

FASE B - CHIUSURA AEROPORTO

- Allungamento RWY 11-29 fino a 2200m
- Innesto TWY C a RWY 11-29

FASE B.1

- Completamento TWY C da free obstacle zone RWY 11-29 a nuovo apron 100
- Realizzazione di 2 stand de-icing e TWY E

[illegible]