



LEGENDA

Andamento altimetrico di progetto

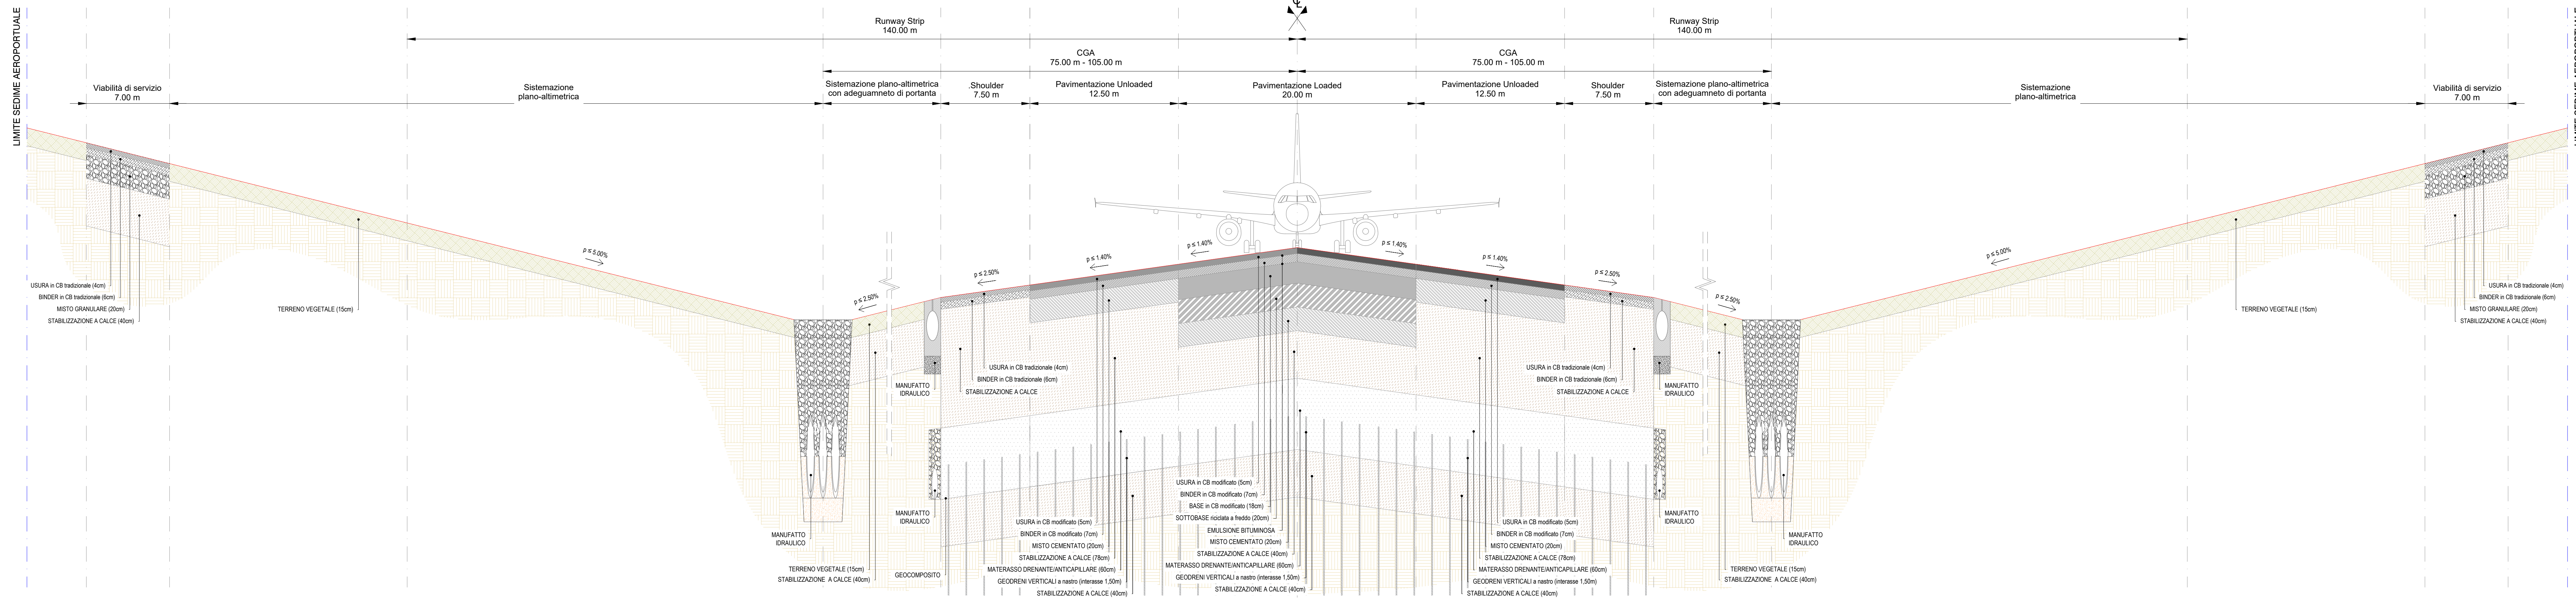


DETTAGLIO STRATIGRAFIE
SCALA 1:1000

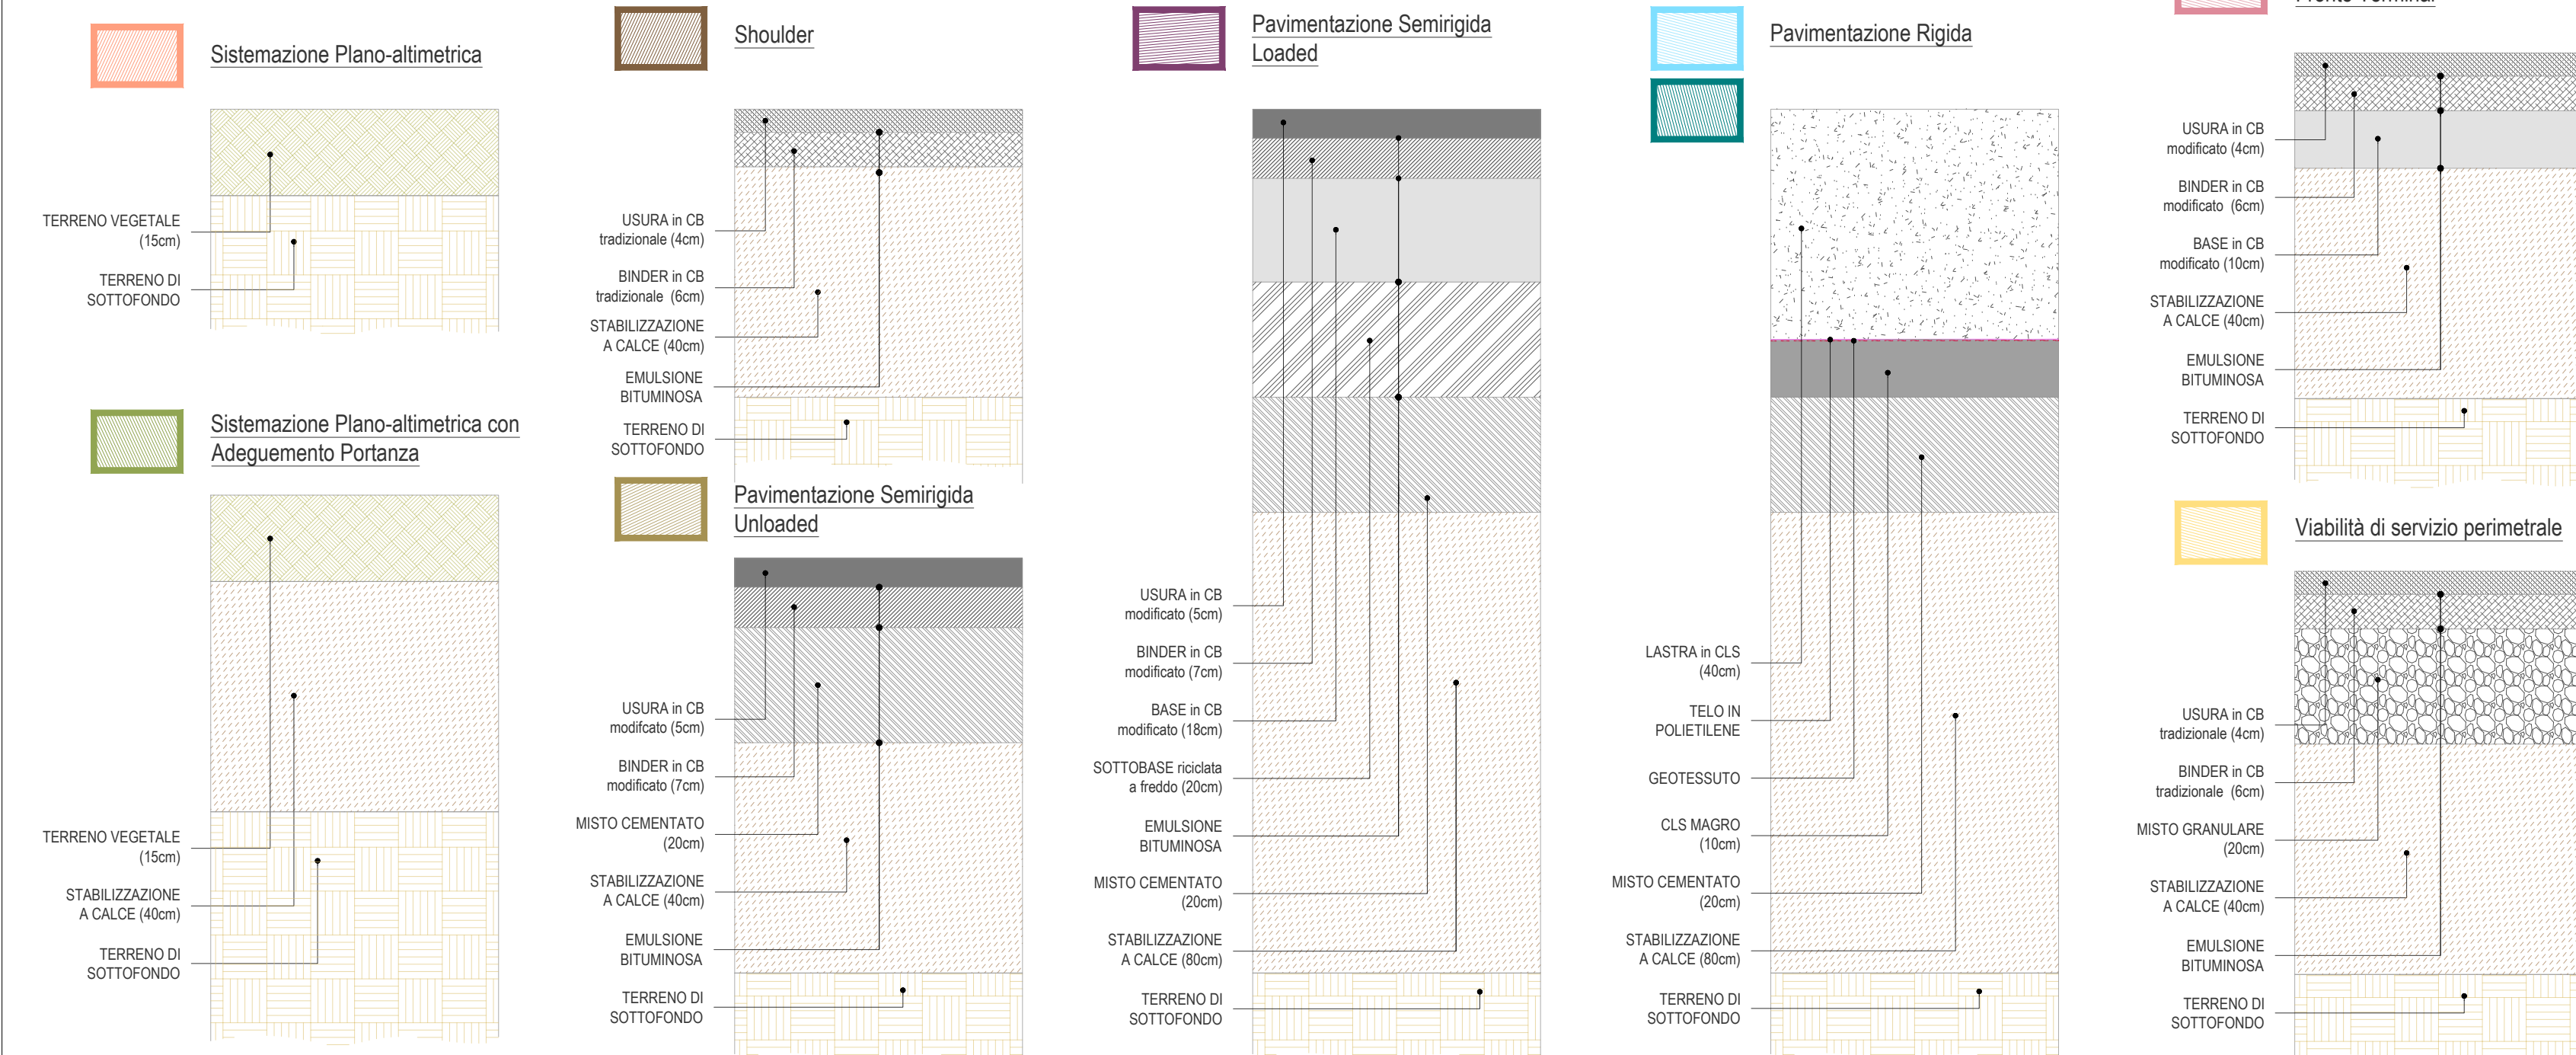

REVISIONI		DATA	REV	DESCRIZIONE
Prima Emissione		10/2022	00	
		01	01	
		02	02	
		03	03	
		04	04	
		05	05	


LEGENDA

Andamento altimetrico di progetto

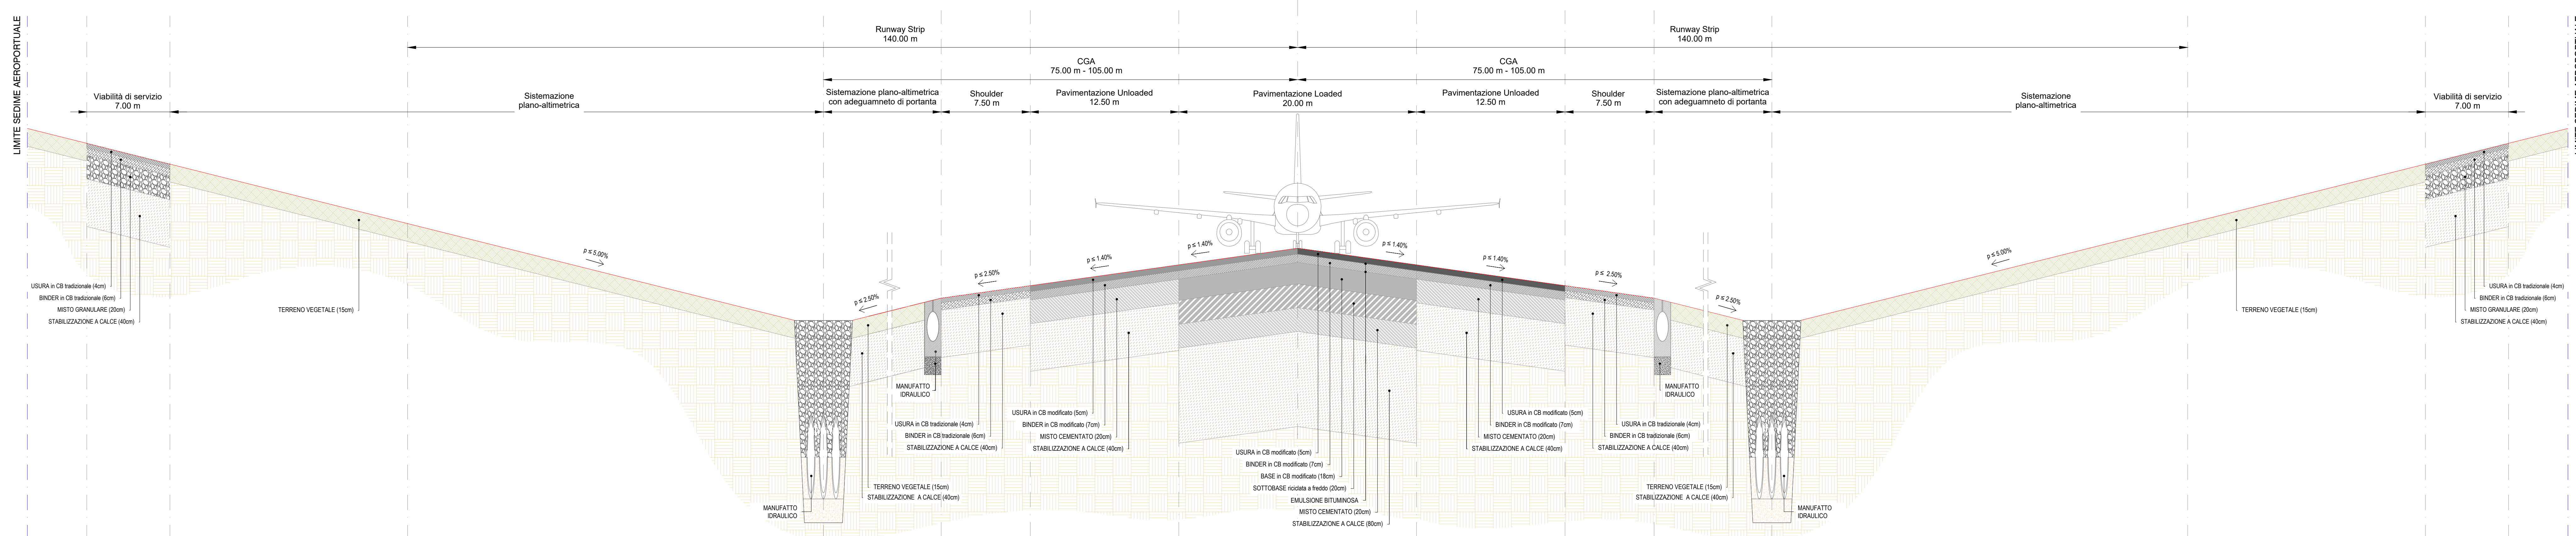

LEGENDA

Andamento altimetrico di progetto

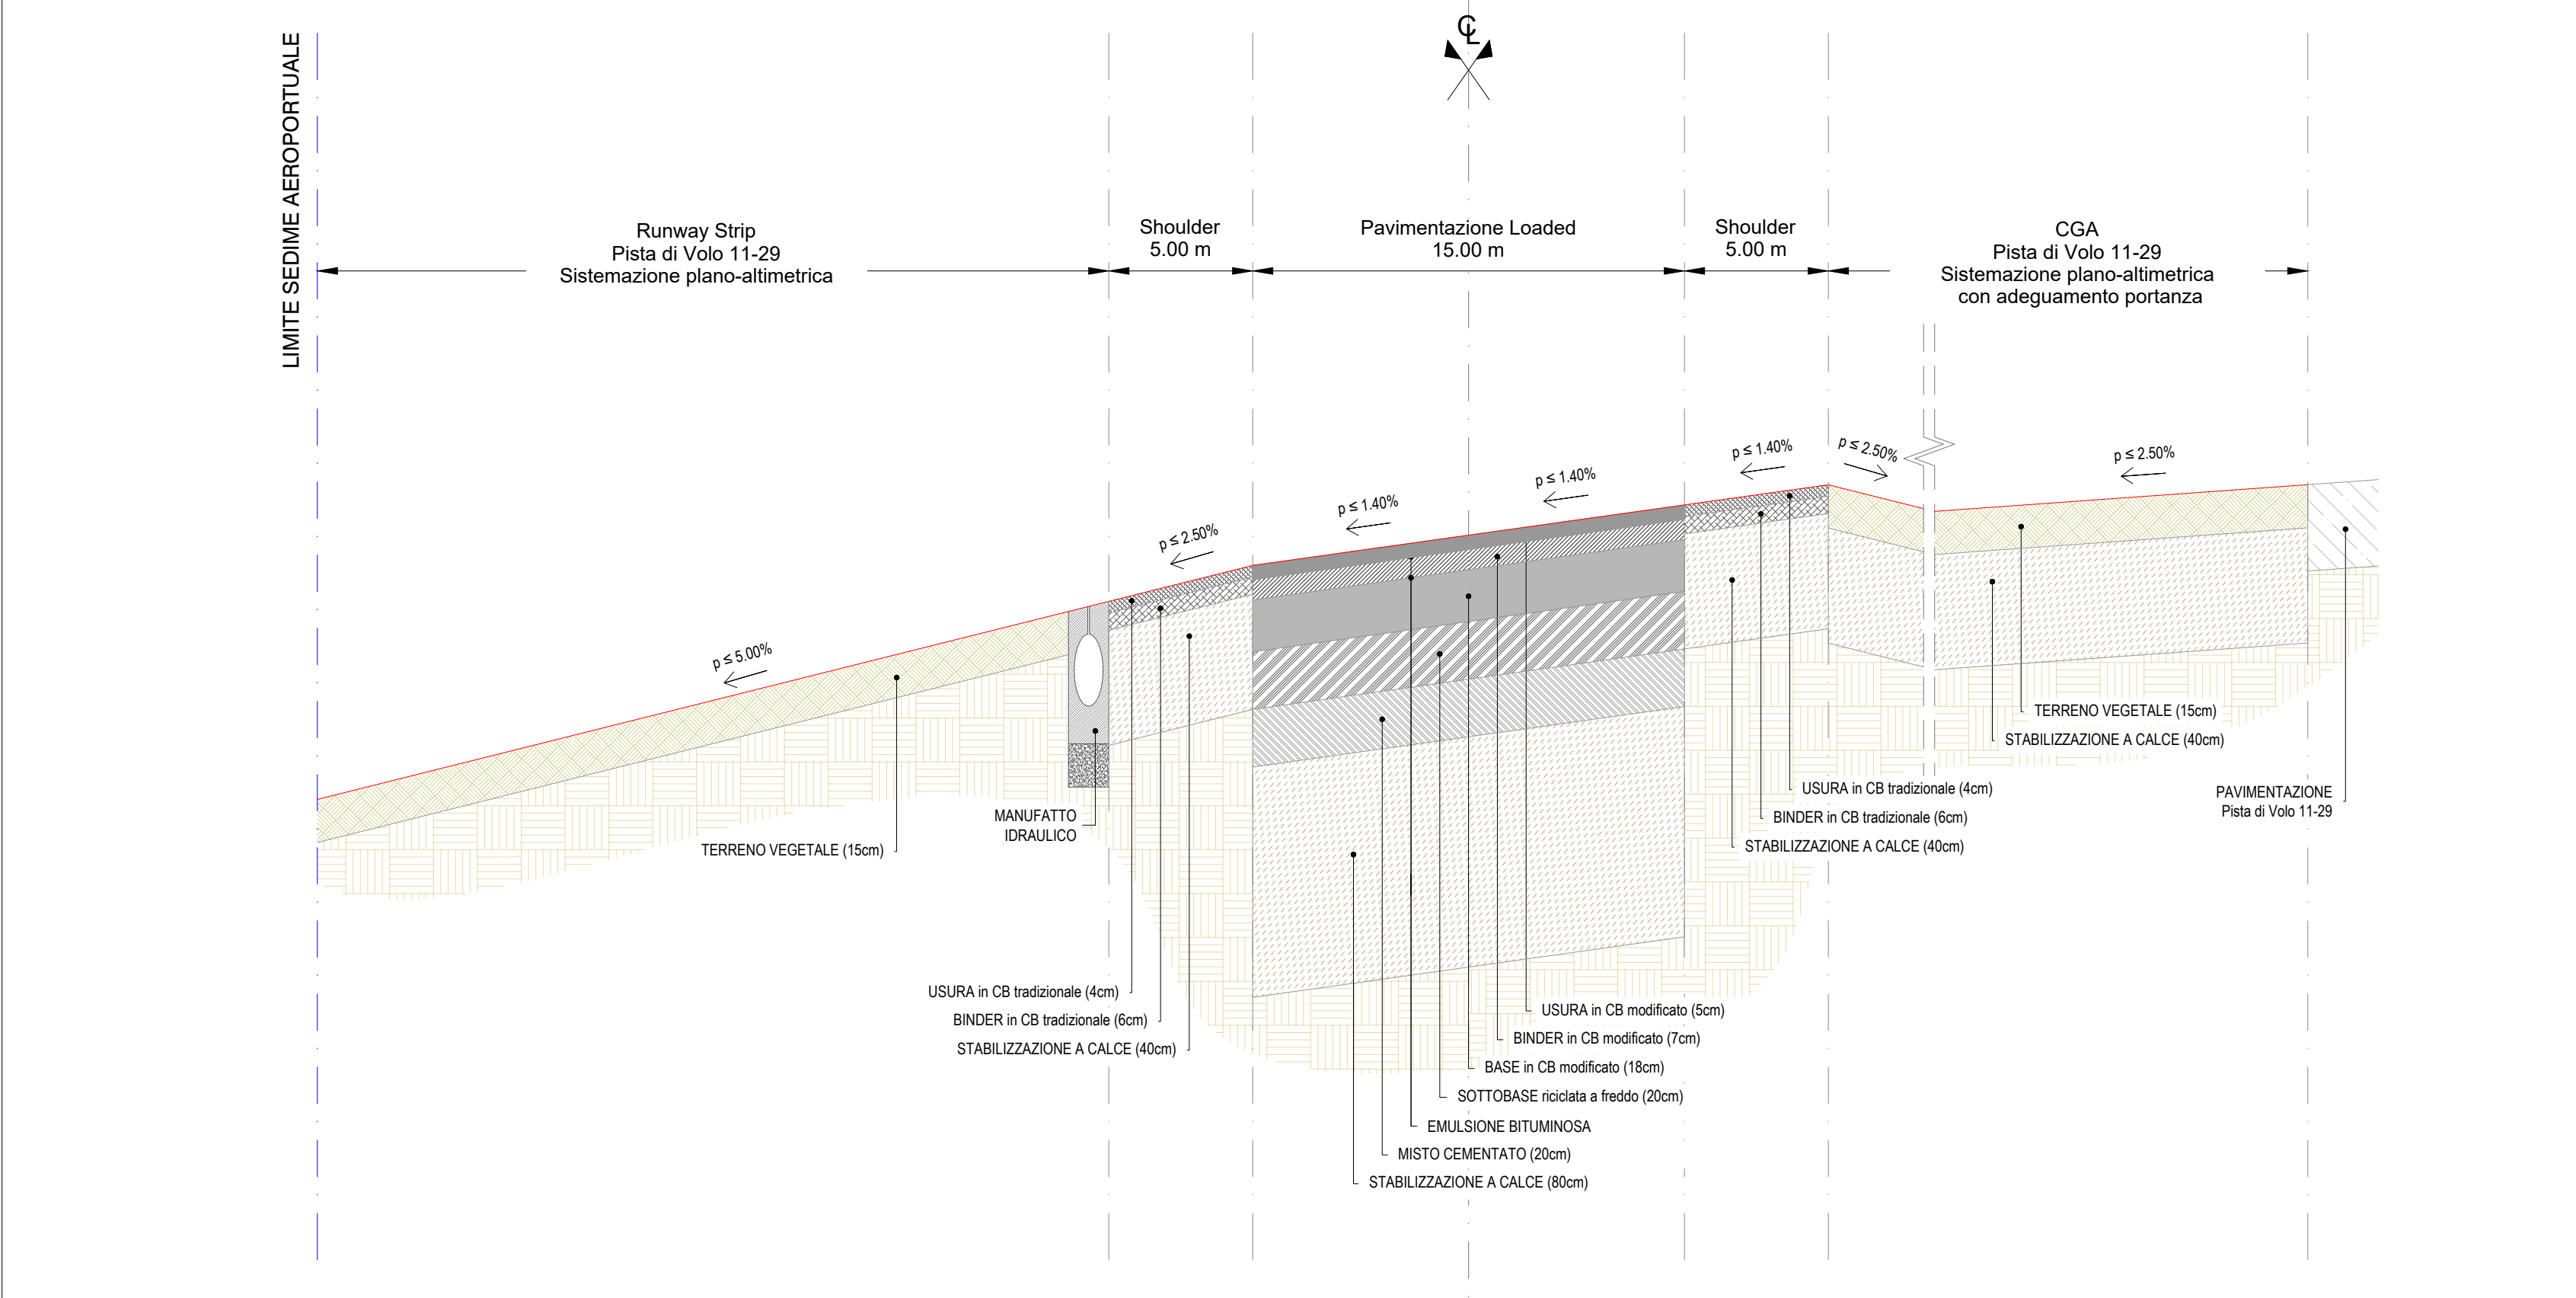

AEROPORTO INTERNAZIONALE DI FIRENZE AMERIGO VESPUCCI		DATA EMISSIONE	10/2022	REVISIONI	00	DESCRIZIONE	Prima Emissione
MASTERPLAN AEROPORTUALE 2035		DATA EMISSIONE	10/2022	REVISIONI	00	DESCRIZIONE	Prima Emissione
Pista di Volo 11-29: Tracciato ed Opere		DATA EMISSIONE	10/2022	REVISIONI	00	DESCRIZIONE	Prima Emissione
Sicurezza dei pavimenti: runway e taxiway		DATA EMISSIONE	10/2022	REVISIONI	00	DESCRIZIONE	Prima Emissione
PROGETTO DI FATIBILITA' TECNICO ECONOMICA		DATA EMISSIONE	10/2022	REVISIONI	00	DESCRIZIONE	Prima Emissione