MAPPATURA TIPOLOGIE PAVIMENTAZIONE
SCALA 1:1000

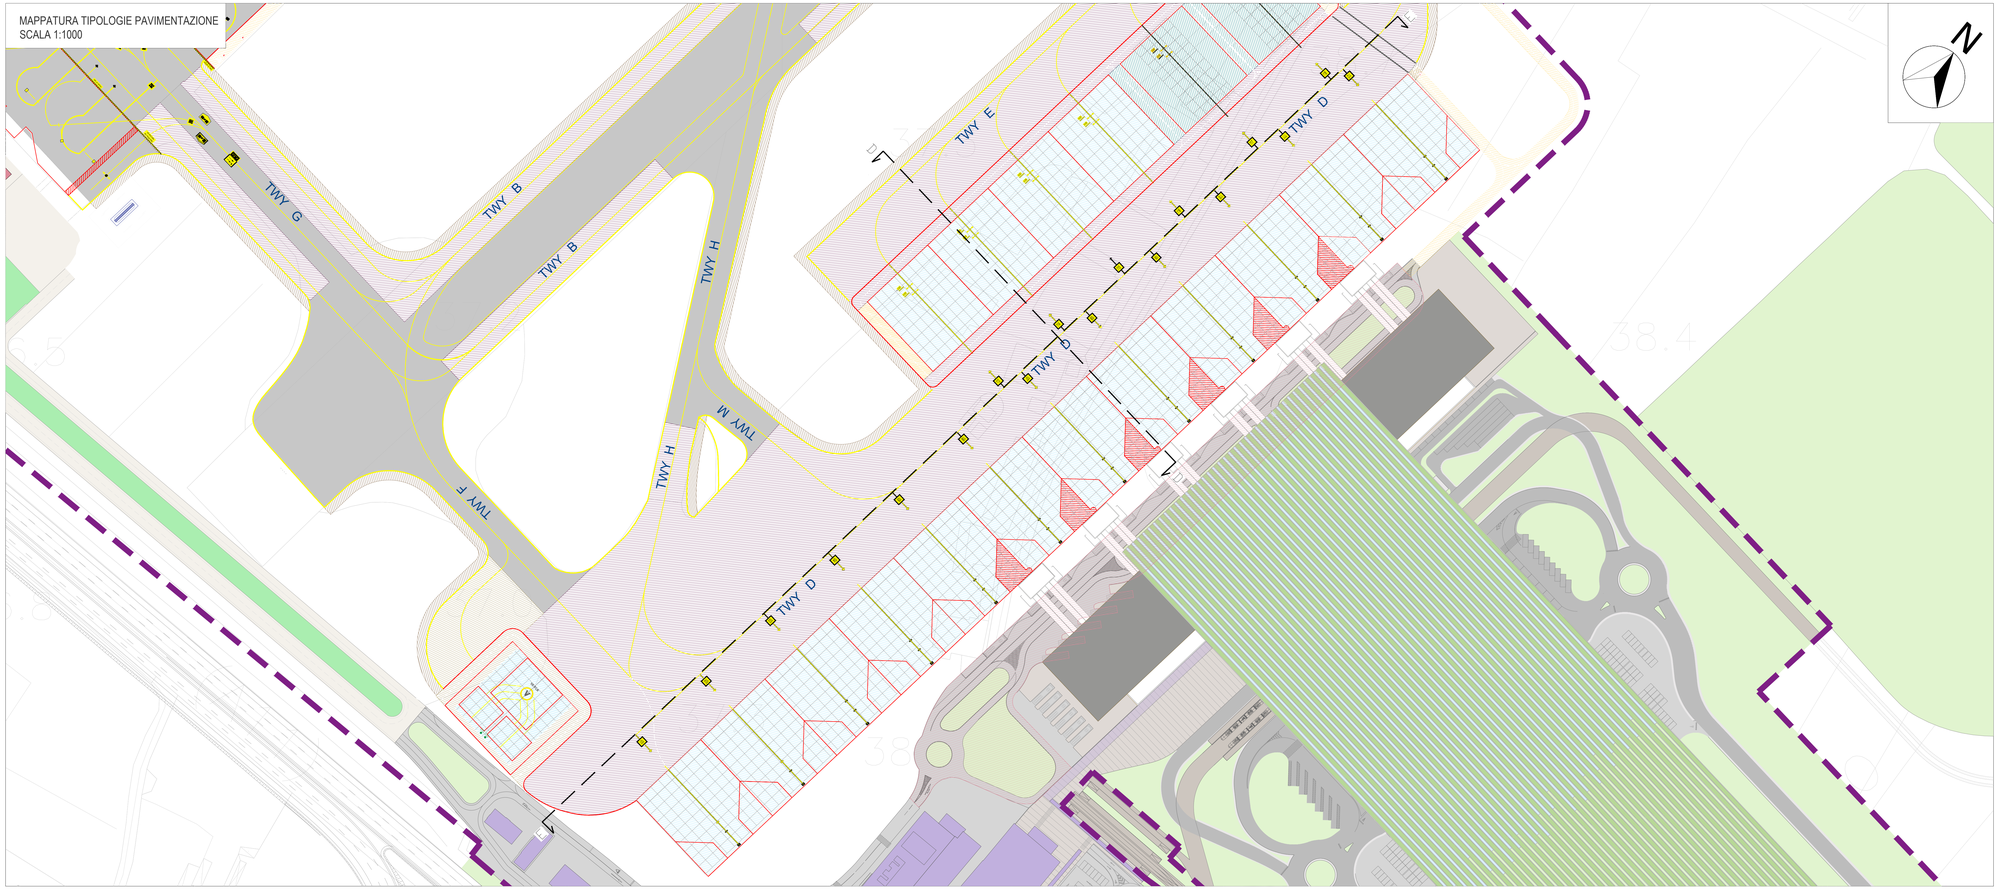

DETTAGLO STRATIGRAFIE
SCALA 1:1000

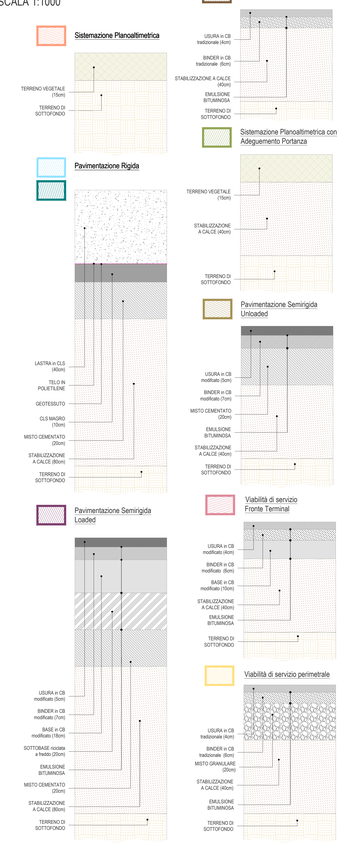

LEGENDA

Limite sedime aeroportuale

LEGENDA

Andamento altimetrico di progetto

SEZIONE E-E
TWY DELTA - SCALA 1:1000/10

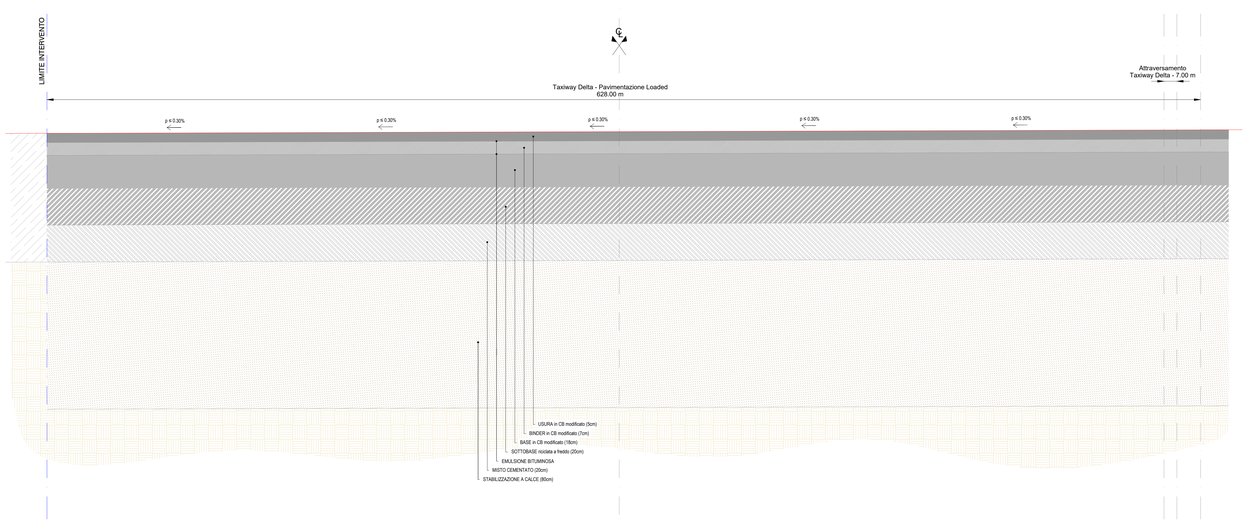

LEGENDA

Andamento altimetrico di progetto

SEZIONE D-D
TWY DELTA - SCALA 1:200/10

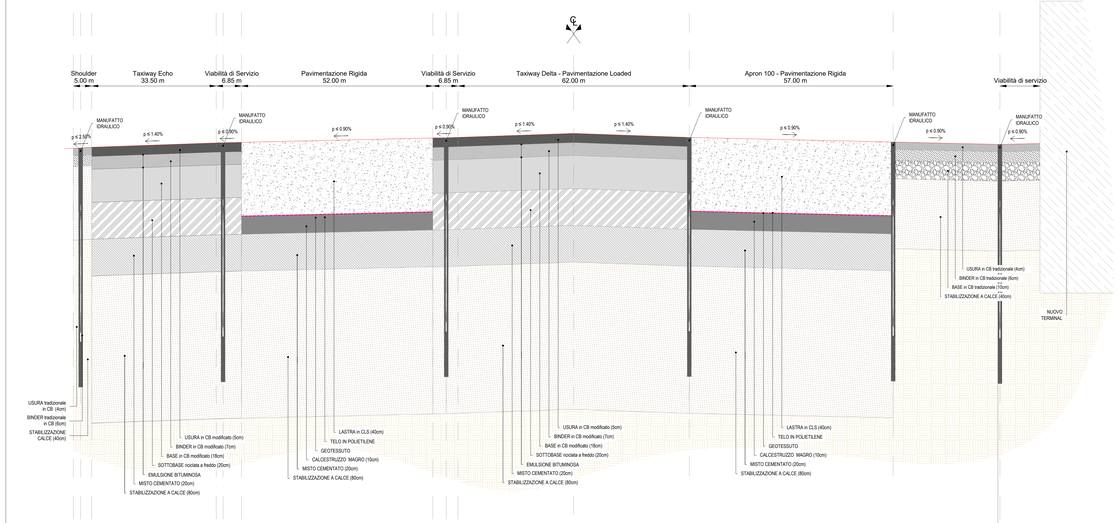

REVISIONI

REV	DATA	DESCRIZIONE
00	10/2022	Prima Emissione
01		
02		
03		
04		
05		
06		

VERIFICATO	Ing. Raffaele De Simone
APPROVATO	Ing. Luigi Fiorillo

Tav. Codice	Sez. Tipo Pav. Aeroporto 100
Revisione	00
Data	10/2022
Scala	Varie
Livello Progetto	PFTE
Titolo Elaborato	PROGETTO DI FATTIBILITÀ TECNICO ECONOMICA

AEROPORTO INTERNAZIONALE DI FIRENZE
AMERIGO VESPUCCI

MASTERPLAN AEROPORTUALE 2035

Codice File: LI4-MP2035-PE-GE-00-DL-SA-TW-PAV-Apron-100

Tipo di Intervento: Nuova Costruzione

Opera: Aeroporto

Livello Progetto: PFTE

Tipo Elaborato: Disegno

MINISTERO DELLE INFRASTRUTTURE E DELLA MOBILITÀ SOSTENIBILI

ENAC
ENTE NAZIONALE PER L'AVIAZIONE CIVILE

COMMITTENTE PRINCIPALE

Toscana Aeroporti S.p.A.










© SI RICORDA CHE VIETA LA RIPRODUZIONE ED L'USO DIVERSI A FINI DIVERSI AUTORIZZAZIONE DELLA COMMITTENTE