
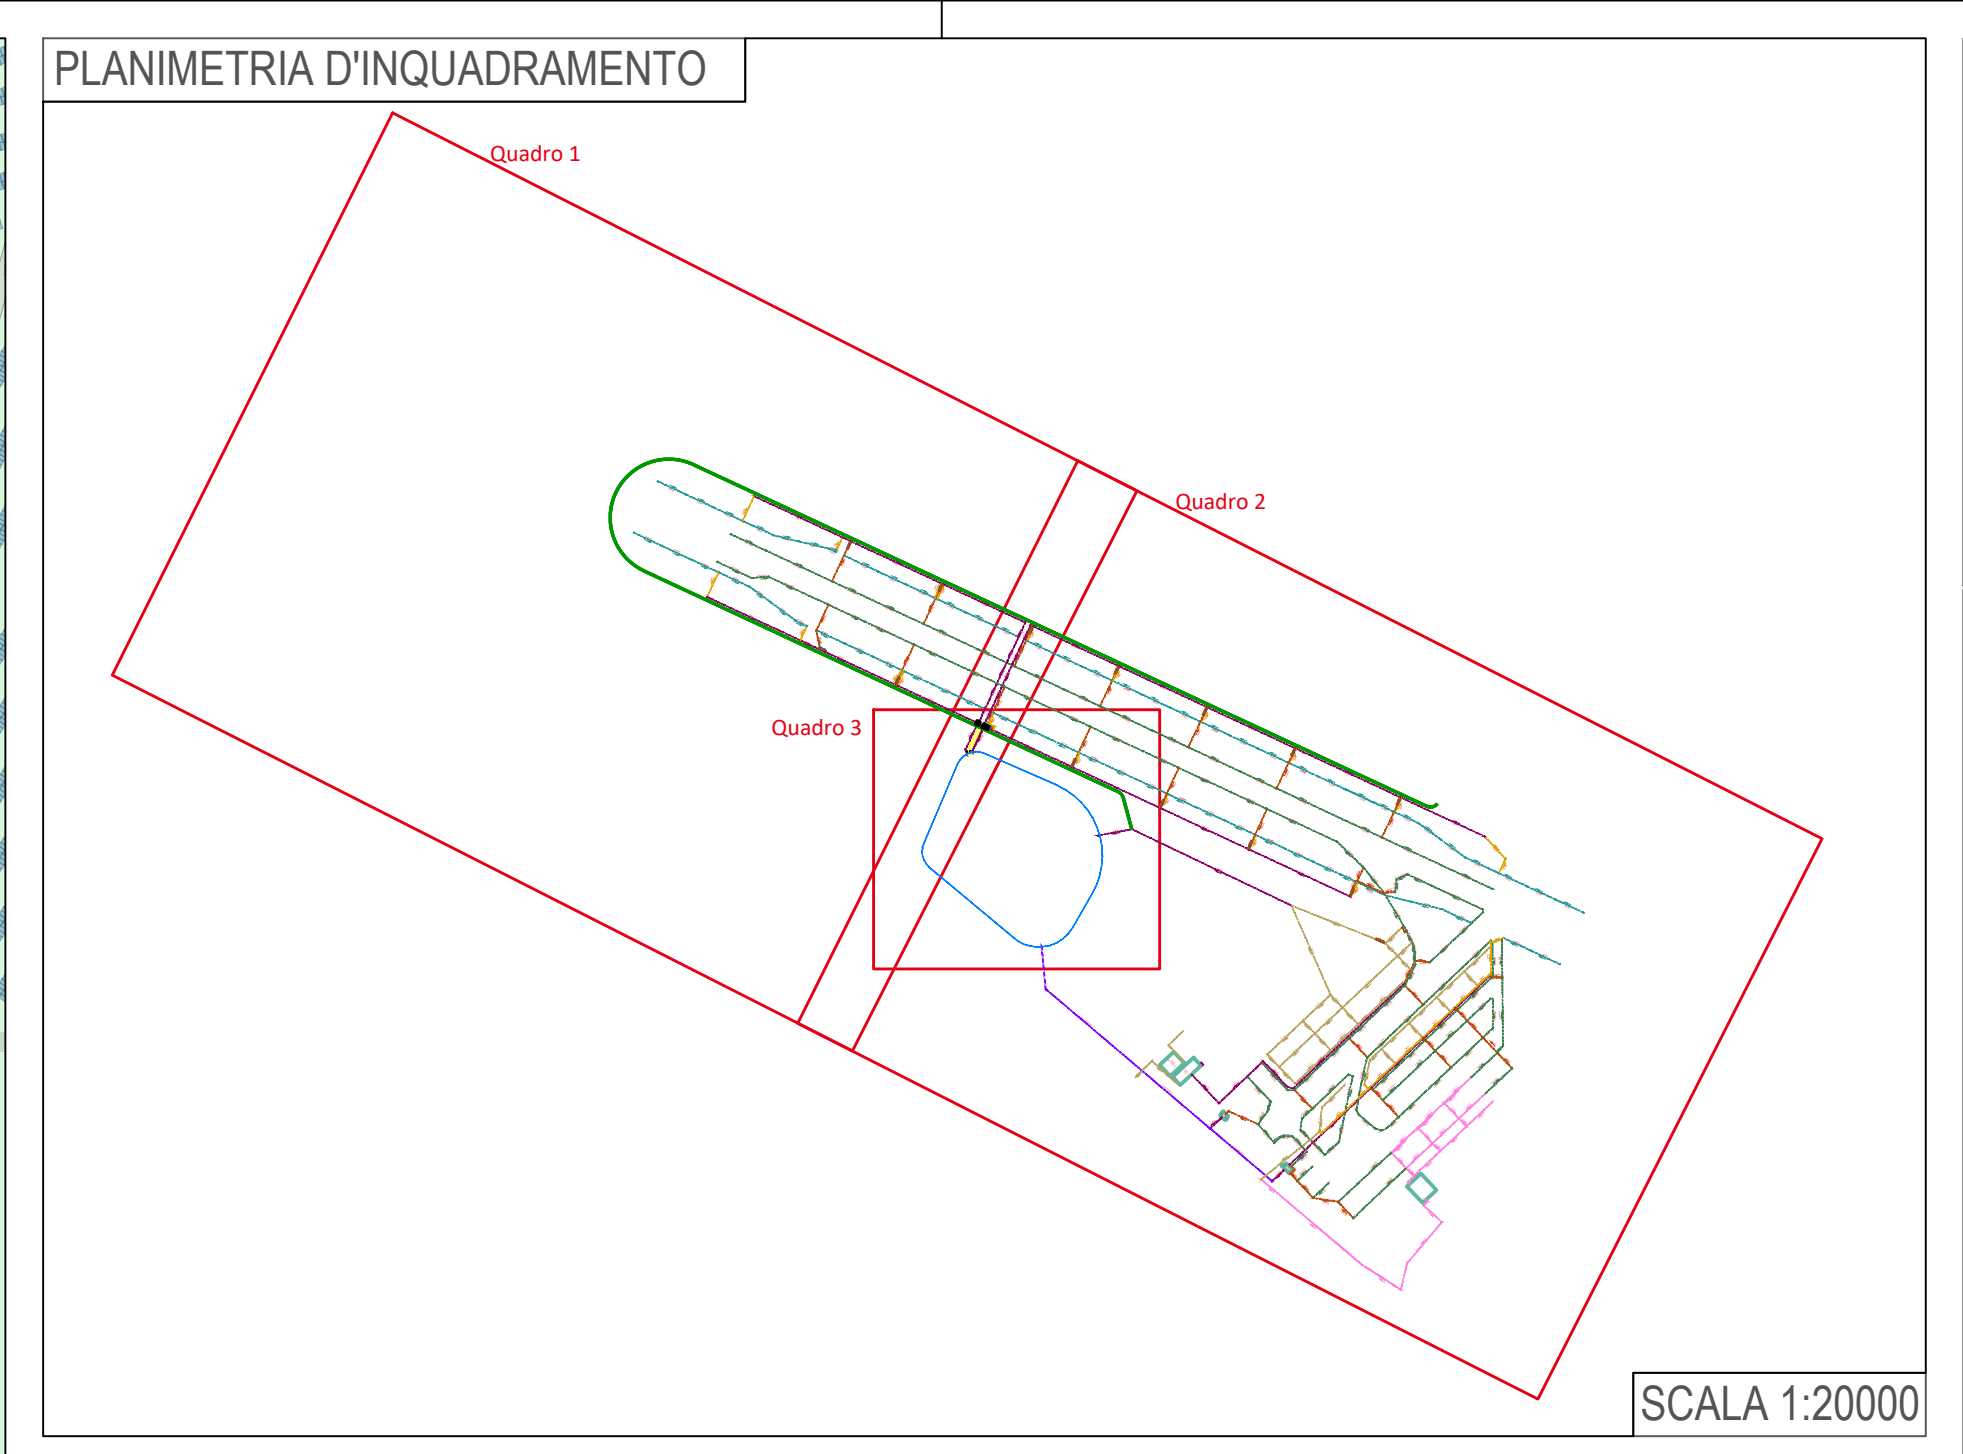


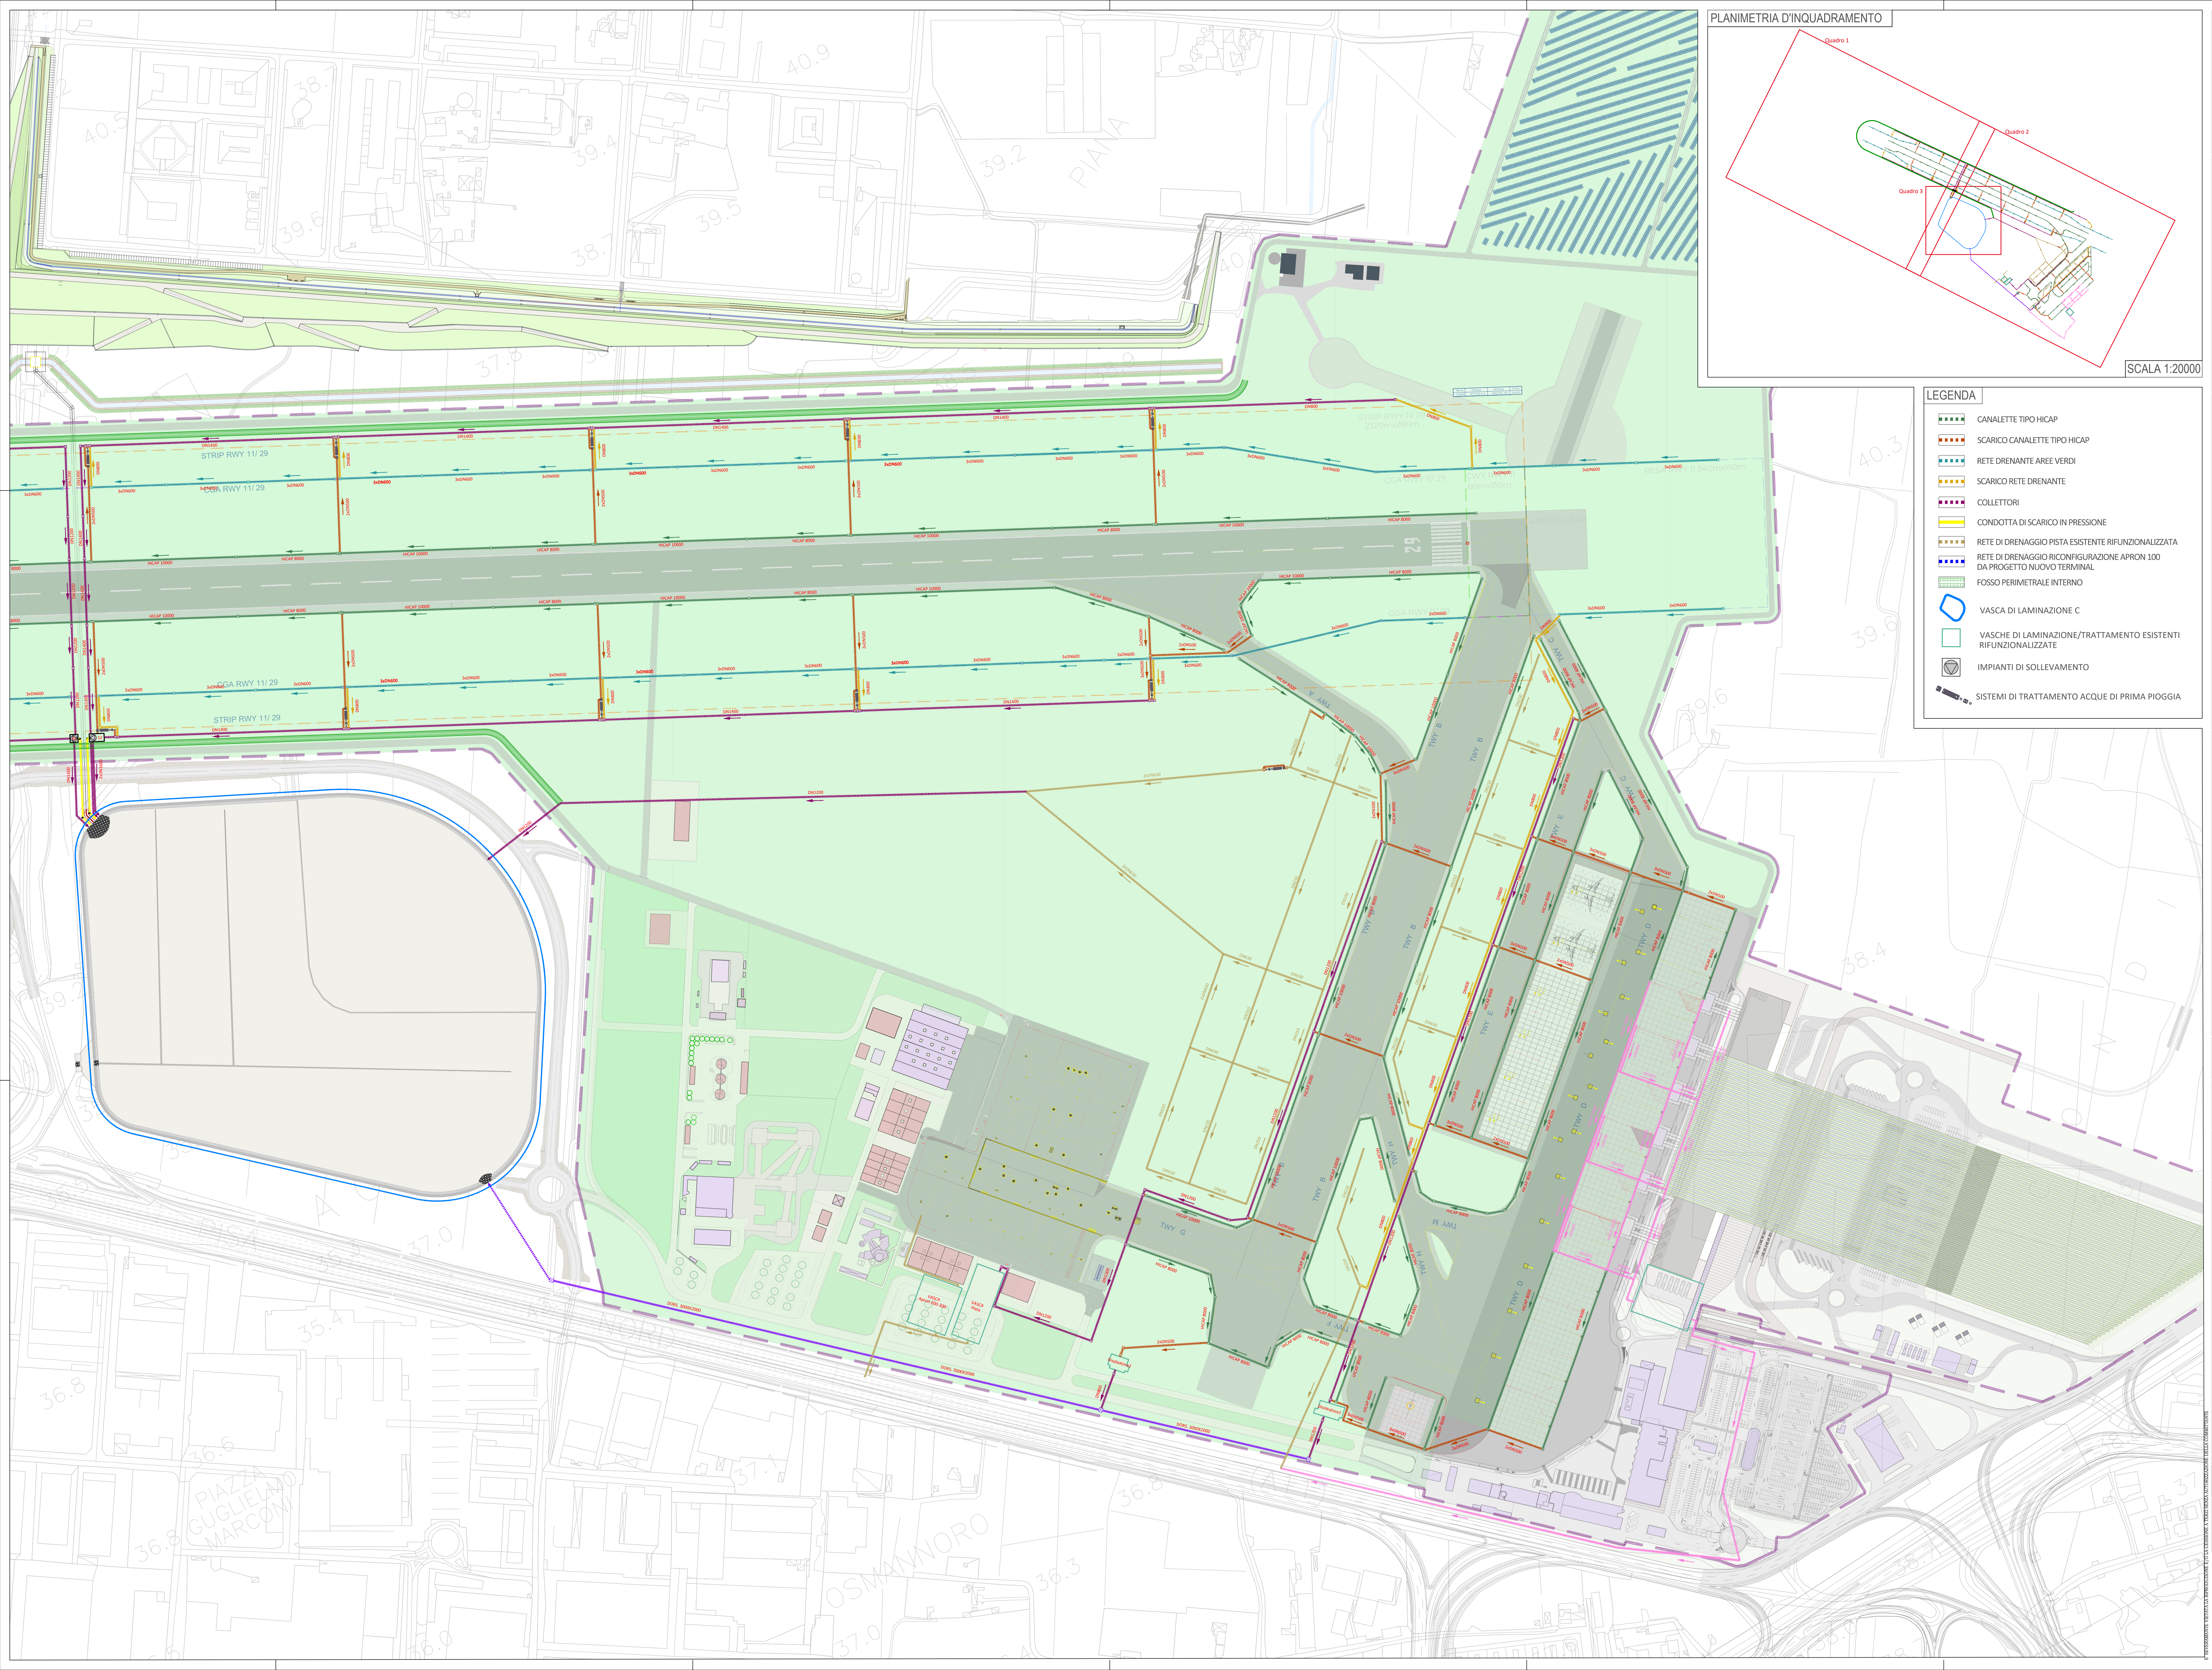

LEGENDA	
	CANALETTE TIPO HICAP
	SCARICO CANALETTE TIPO HICAP
	RETE DRENANTE AREE VERDI
	SCARICO RETE DRENANTE
	COLLETTORI
	CONDOTTA DI SCARICO IN PRESSIONE
	RETE DI DRENAGGIO PISTA ESISTENTE RIFUNZIONALIZZATA
	RETE DI DRENAGGIO RICONFIGURAZIONE APRON 100 DA PROGETTO NUOVO TERMINAL
	FOSSE PERIMETRALE INTERNO
	VASCA DI LAMINAZIONE C
	VASCHE DI LAMINAZIONE/TRATTAMENTO ESISTENTI RIFUNZIONALIZZATE
	IMPIANTI DI SOLLEVAMENTO
	SISTEMI DI TRATTAMENTO ACQUE DI PRIMA PIOGGIA

[illegible]