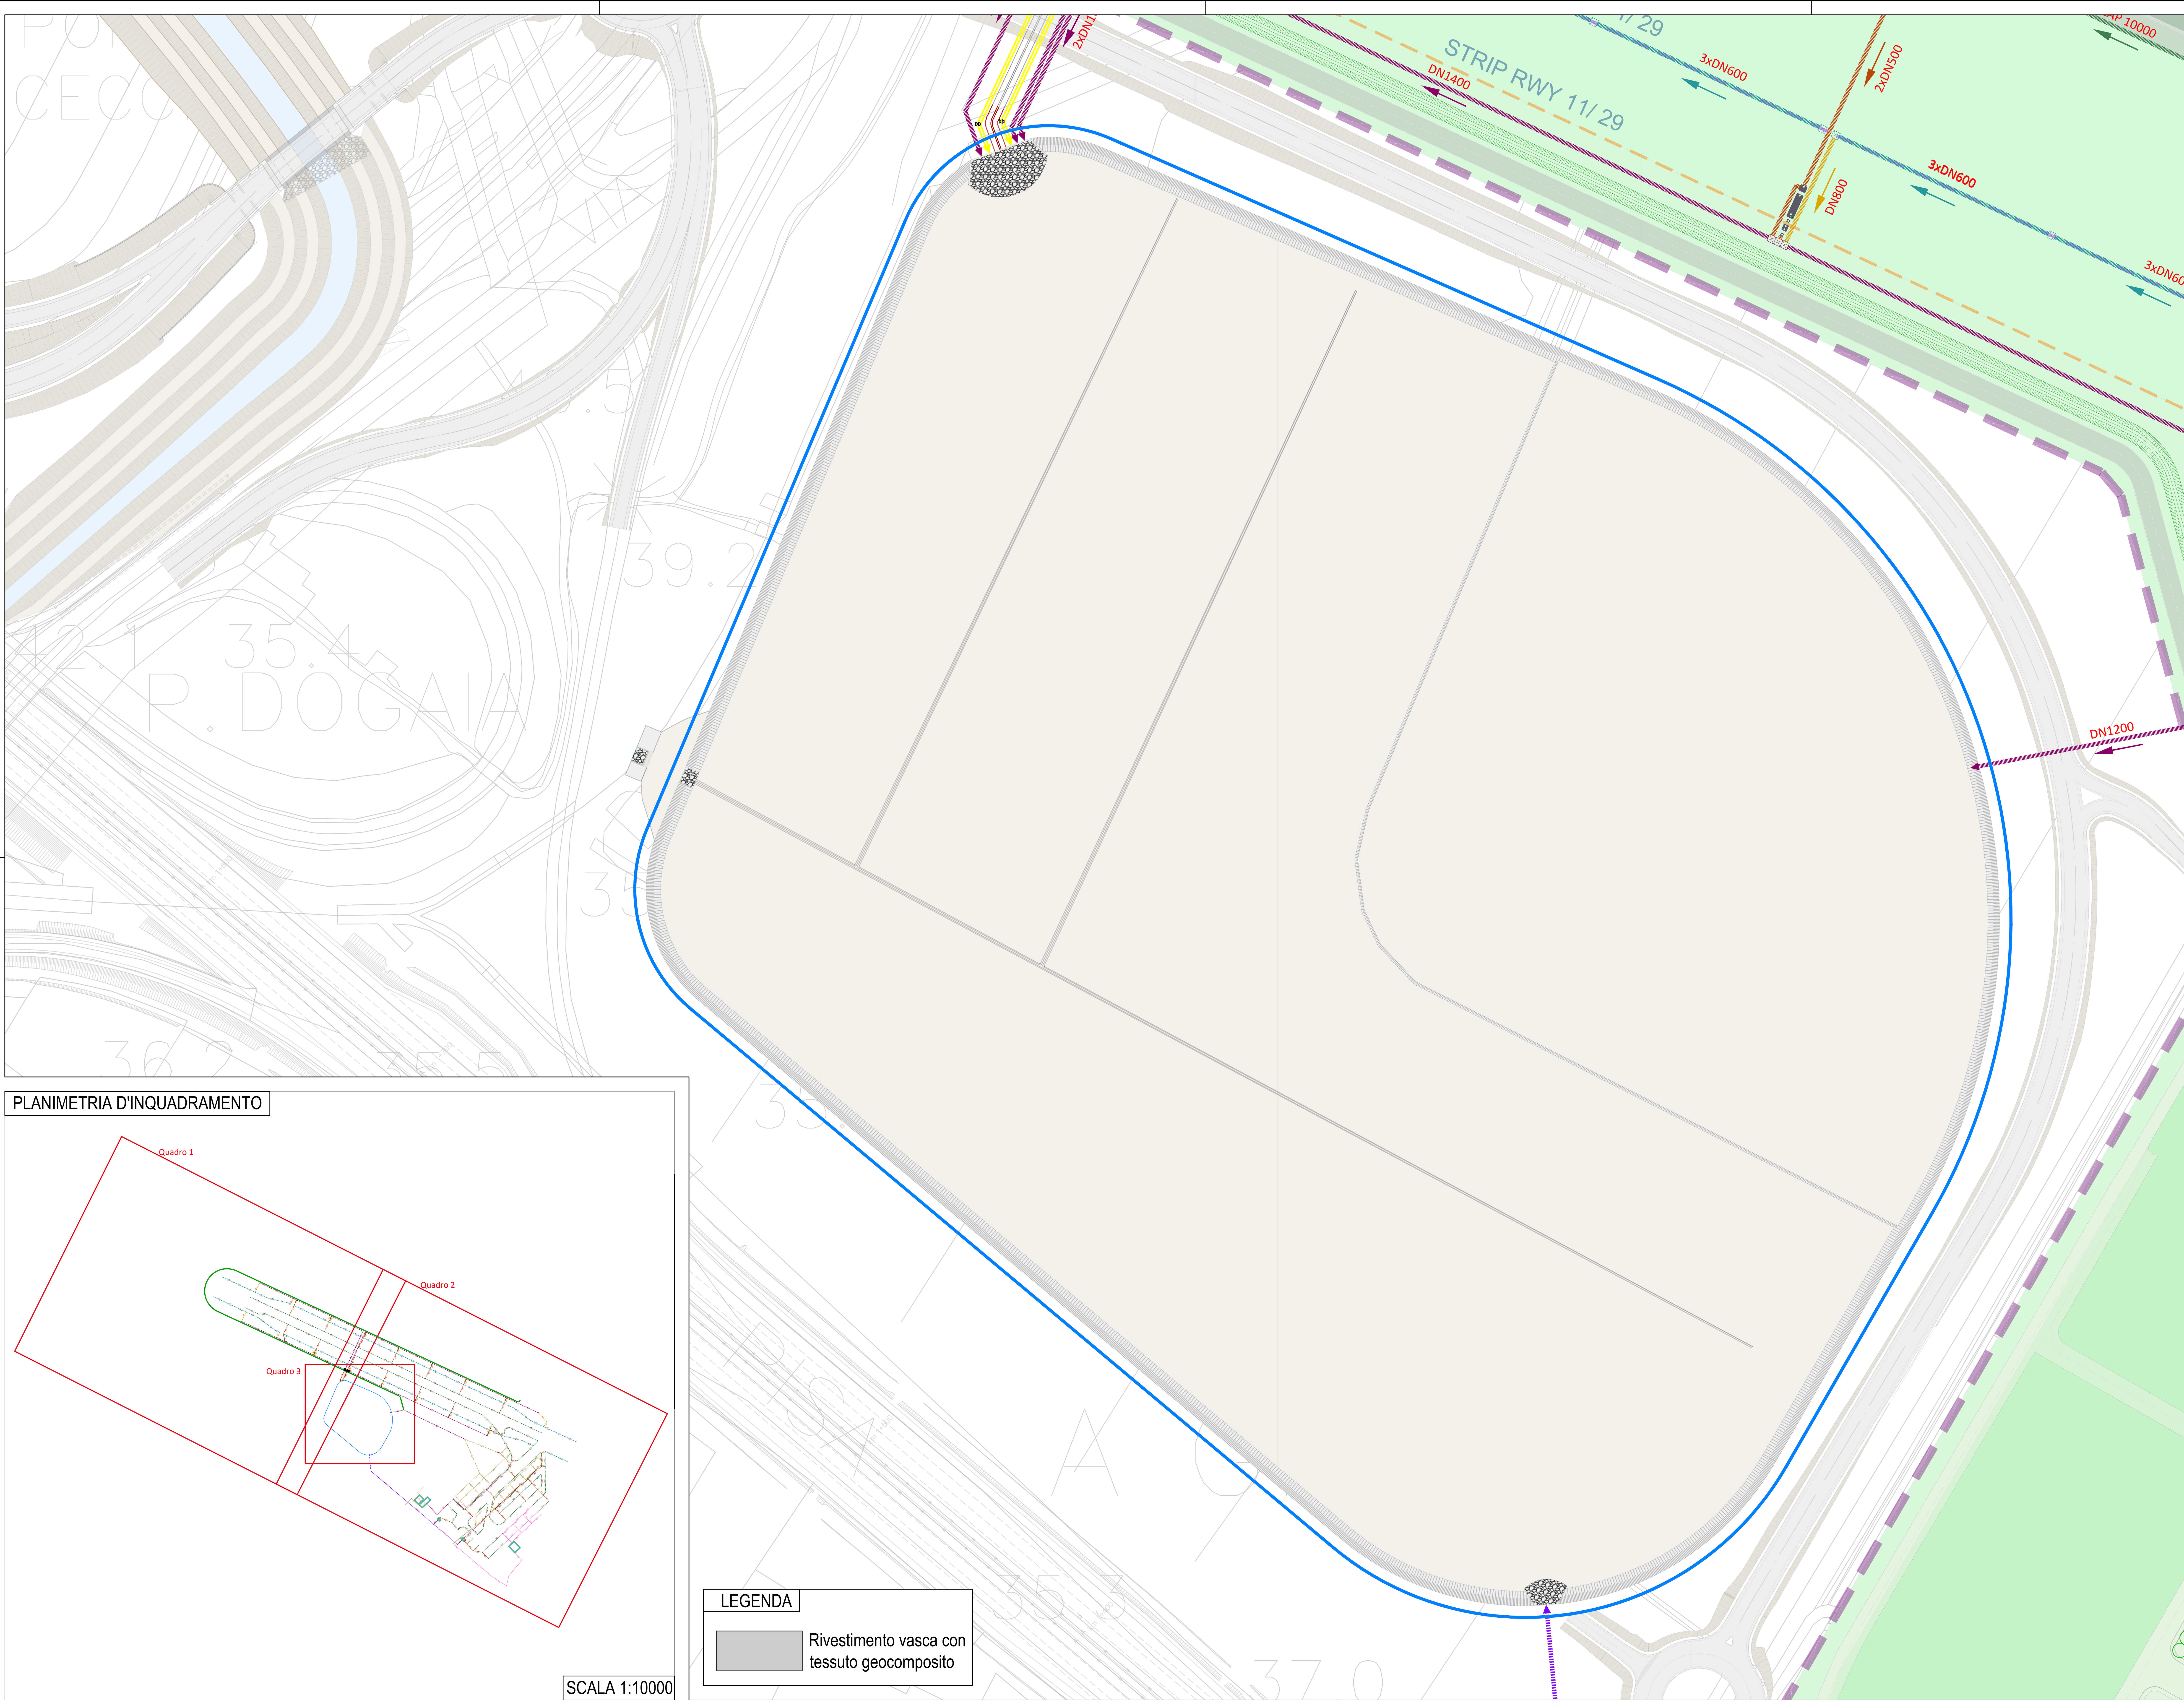


KEYPLAN

| REV | DATA | REVISIONI |
|---|---|---|
| 00 | 09/2022 | Prima Emissione |
| 01 | | |
| 02 | | |
| 03 | | |
| 04 | | |
| 05 | | |
| 06 | | |

REDATTO: TAE – Ing.Andrea Benvenuti
VERIFICATO: Ing.Raffaello Sorrentino
APPROVATO: Ing. Lorenzo Tenerani

Data Emissione: 09/2022
Revisione: 00
Livello Progetto: PFTE
Scala: 1:1000
Codice File Completo: FLR-MPL-PFTE-IDI2-004-II-PL_Plan SDP Q3
Titolo Ridotto: Plan SDP Q3

Sito di Intervento
# AEROPORTO INTERNAZIONALE DI FIRENZE AMERIGO VESPUCCI

Opera
## MASTERPLAN AEROPORTUALE 2035

Titolo Documento Completo
Idraulica Interna al Sedime
Planimetria di progetto Quadro 3

Livello di Progetto
## PROGETTO DI FATTIBILITA' TECNICO ECONOMICA

MINISTERO
DELLE INFRASTRUTTURE
E DELLA MOBILITA' SOSTENIBILI

E.N.A.C.
ENTE NAZIONALE per
L'AVIAZIONE CIVILE

COMMITTENTE PRINCIPALE
Toscana Aeroporti
ACCOUNTABLE MANAGER
Dott. Vittorio Fanti

POST HOLDER DI AREA
POST HOLDER PROGETTAZIONE AD INTERIM
Dott. Vittorio Fanti
POST HOLDER MANUTENZIONE
Ing. Nicolino D'Ippolito
POST HOLDER AREA DI MOVIMENTO
Geom. Luca Ermini

GRUPPO DI PROGETTAZIONE
Toscana Aeroporti engineering
DIRETTORE TECNICO
Ing. Lorenzo Tenerani
RESPONSABILE INTEGRAZIONE
PRESTAZIONI SPECIALISTICHE
Ing. Raffaello Sorrentino
Ordine degli Ingegneri di Perugia n. A-2813

SUPPORTI SPECIALISTICI
PROGETTAZIONE SPECIALISTICA
Toscana Aeroporti engineering
Ing. Raffaello Sorrentino
Ordine degli Ingegneri di Perugia n. A-2813

SUPPORTO SPECIALISTICO
HYDROGEO INGEGNERIA
Via Aretina 167/B - 50136 Firenze
Tel 055 6587050 - P.IVA 05142000487
e-mail: info@studiohydrogeo.it - pec: info@pec.hydrogeoingegneria.com
Ing. Andrea Benvenuti
Ordine degli Ingegneri di Firenze n. A-4186

E' SEVERAMENTE VIETATA LA RIPRODUZIONE E/O LA CESSIONE A TERZI SENZA AUTORIZZAZIONE DELLA COMMITTENTE