



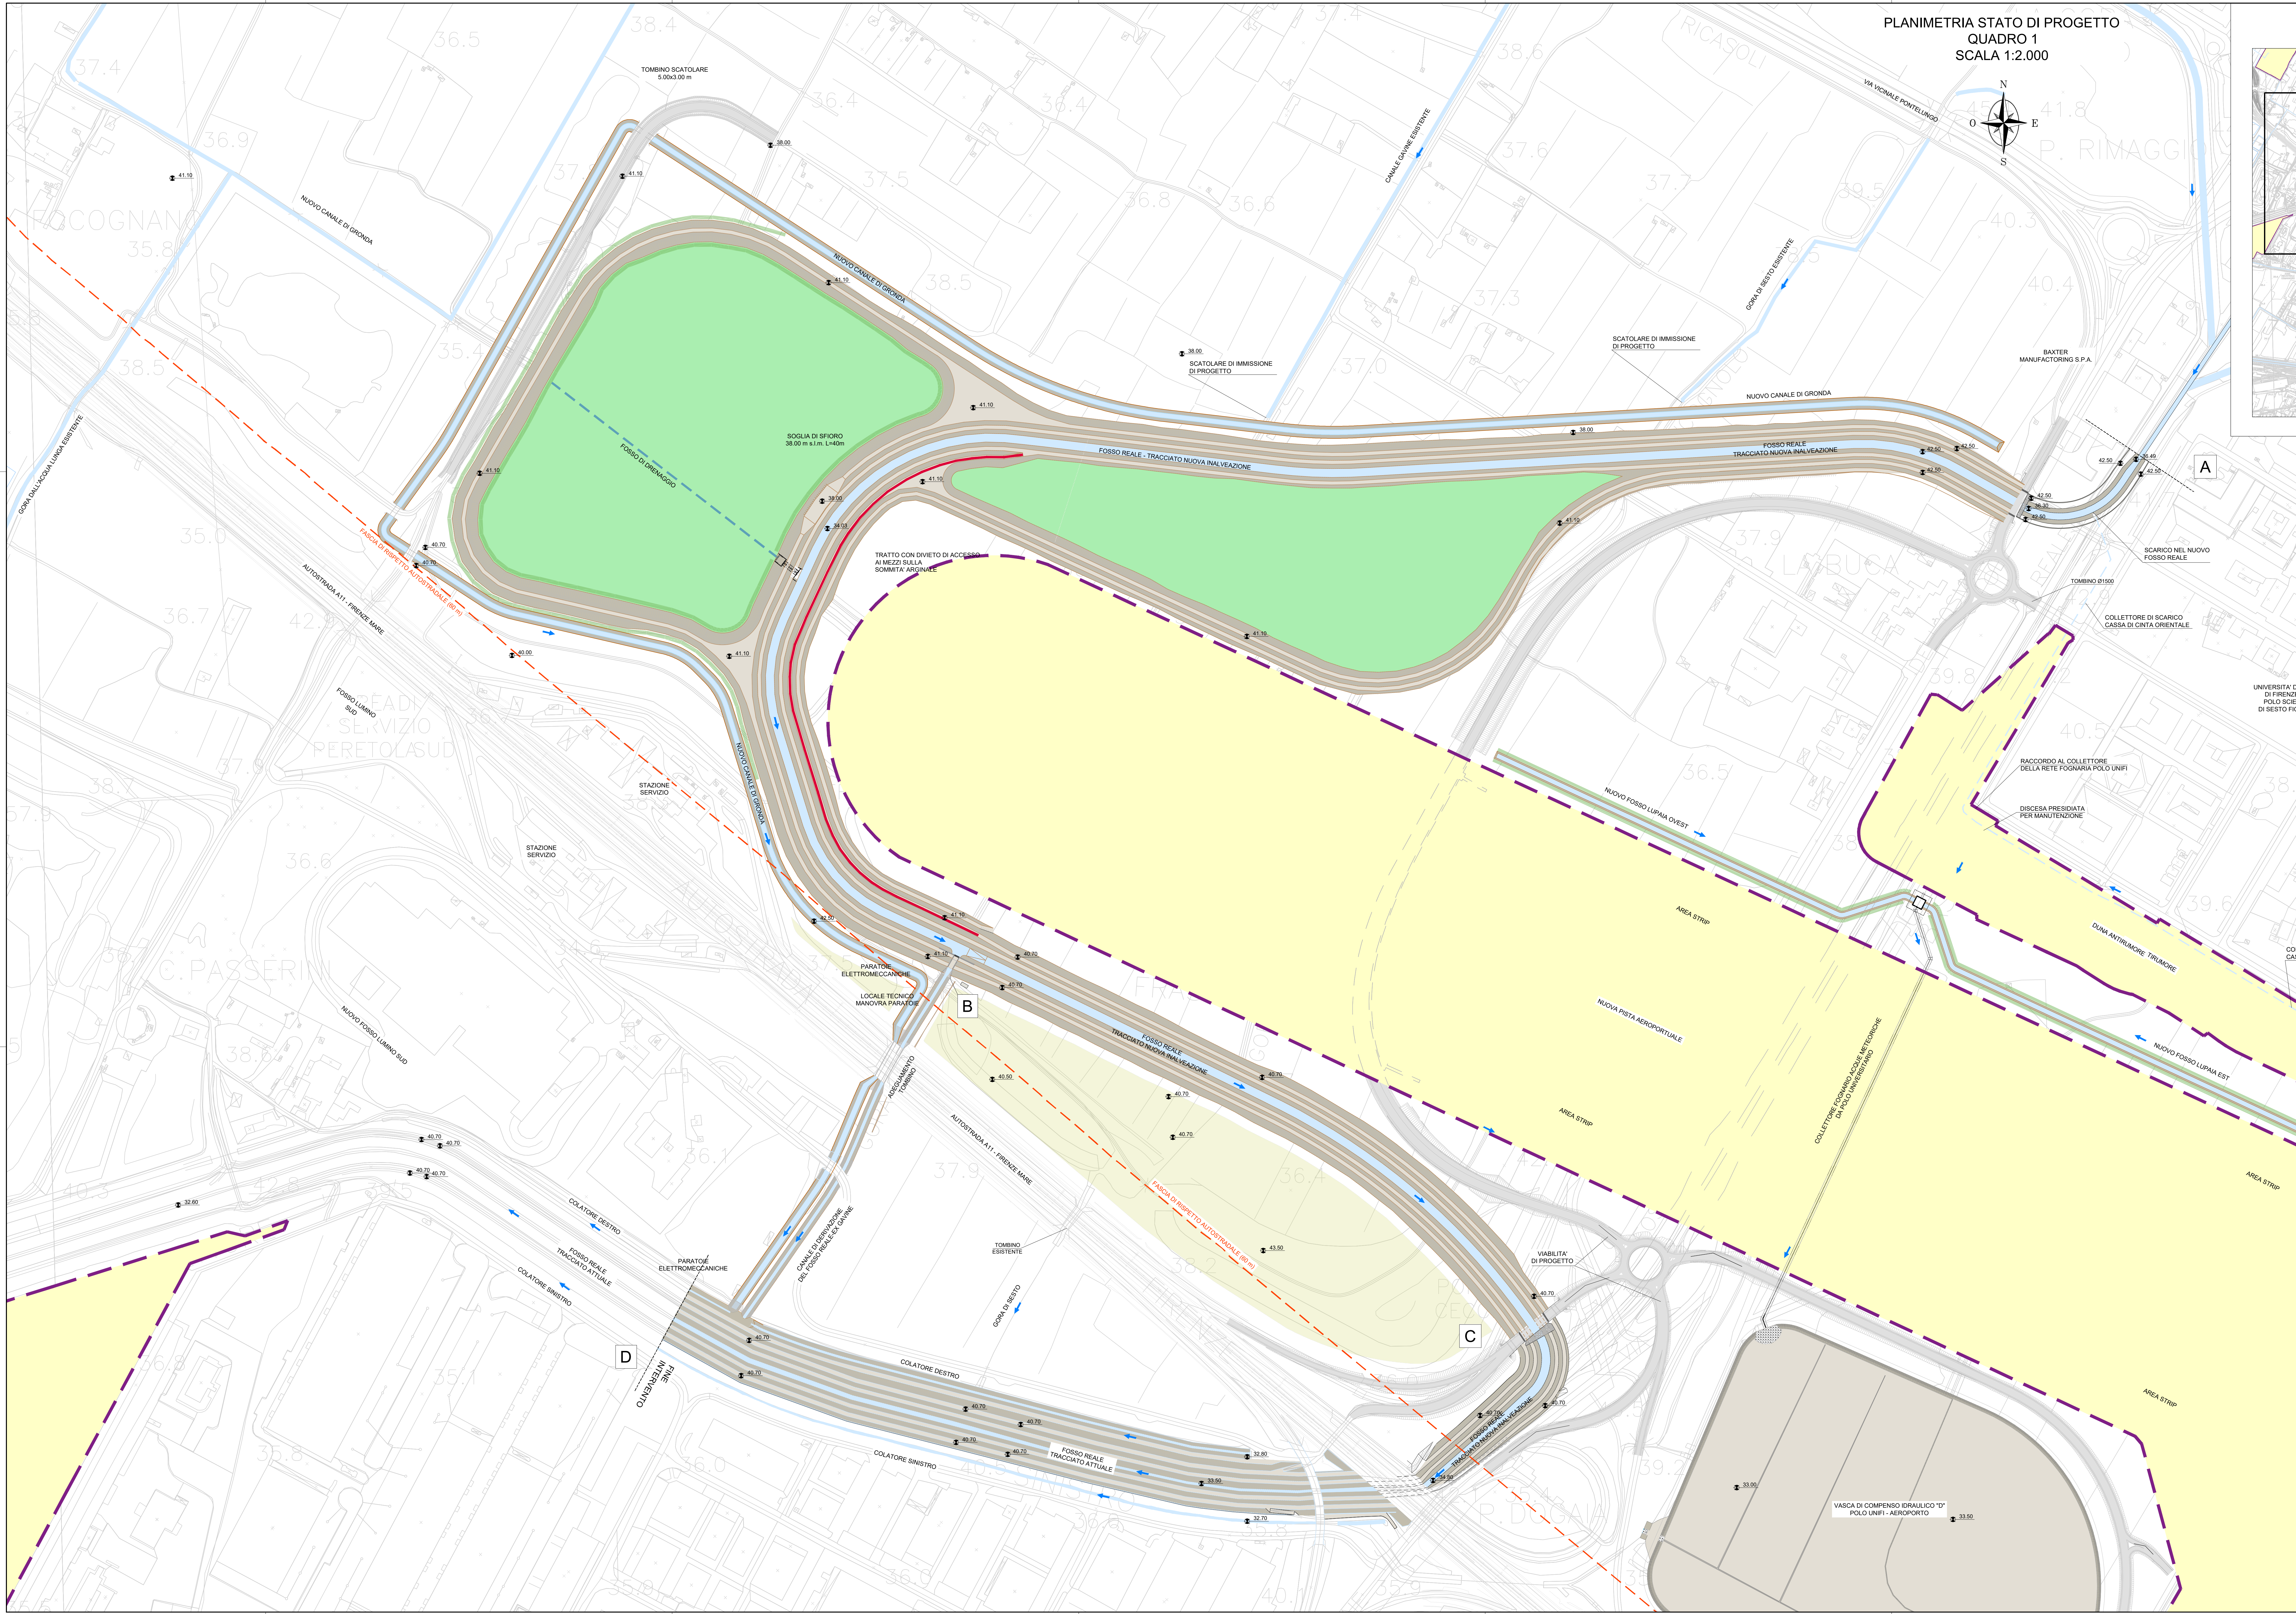

PLANIMETRIA STATO DI PROGETTO
QUADRO 1
SCALA 1:2.000

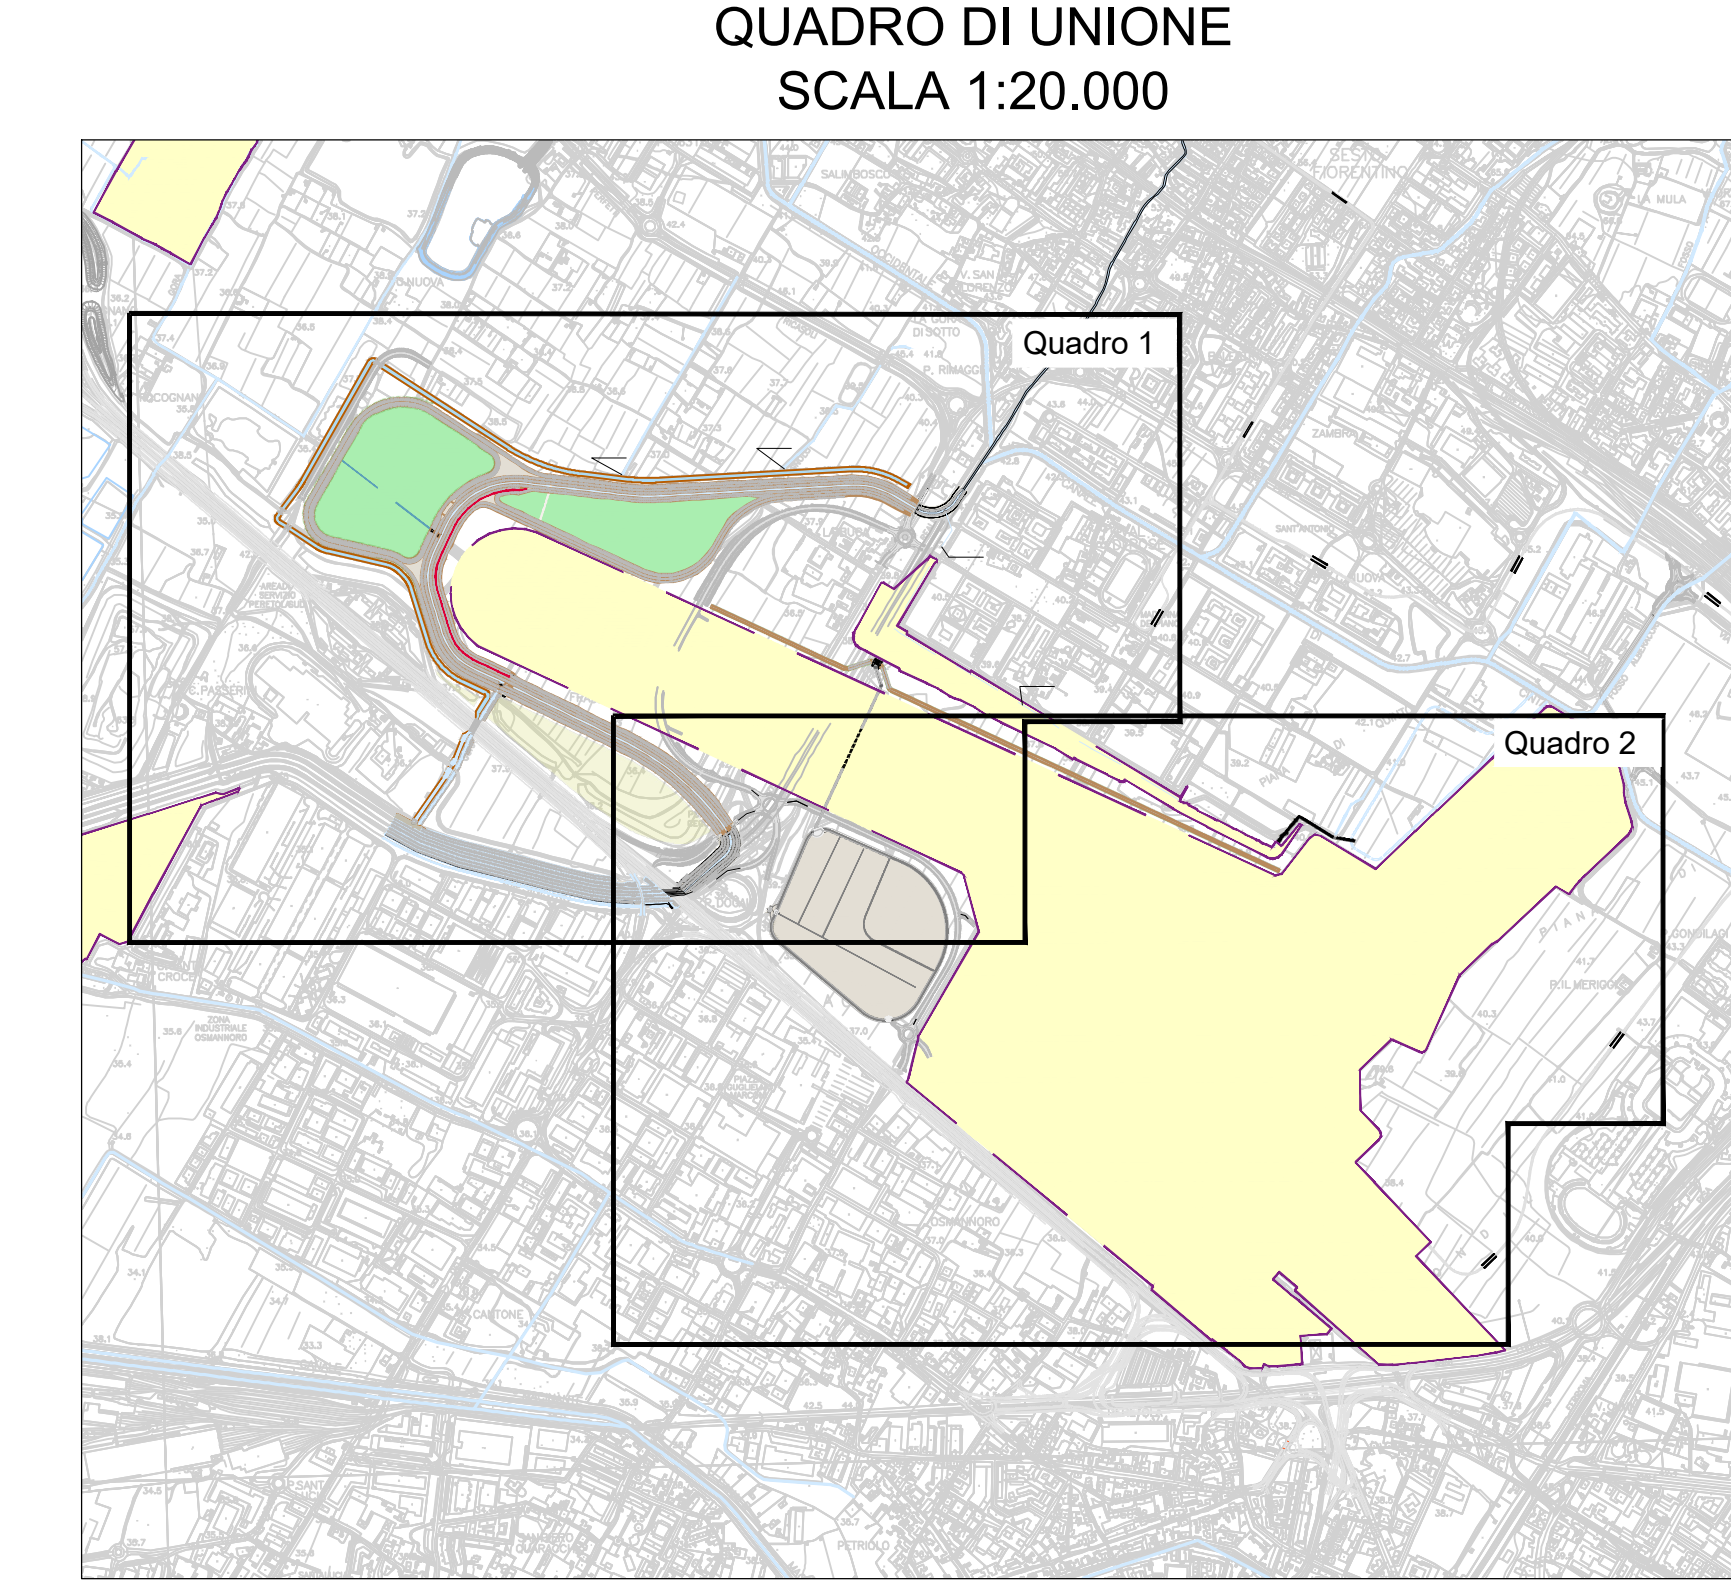


MINISTERO DELLE
INFRASTRUTTURE E DELLA
MOBILITÀ SOSTENIBILI


E.N.A.C.
ENTE NAZIONALE per
L'AVIAZIONE CIVILE


AEROPORTO INTERNAZIONALE DI FIRENZE - "AMERIGO VESPUCCI"

MASTERPLAN AEROPORTUALE 2035

Opera idrauliche esterne al sedime
Planimetria di progetto Quadro 1 - Opere idrauliche

PROGETTO DI FATTIBILITÀ TECNICO-ECONOMICA

LIV	REV	DATA EMISSIONE	SCALA	CODICE FILE COMPLETO
PFTT	00	Settembre 2022	1:2.000	PLR-AMP-PFTT-001-013-IL-PL-Plan Prop Q1

NO	REVISIONE	DATA	REVISIONE	REVISIONE	REVISIONE	REVISIONE	REVISIONE	REVISIONE	REVISIONE
01	01	01/09/2022	01	01	01	01	01	01	01


CONSAULE PROGETTAZIONE


PROGETTAZIONE


SUPPORTO SPECIALE

PROGETTO PER L'AREA DI INTERVENTO

PROGETTO PER L'AREA DI INTERVENTO

