


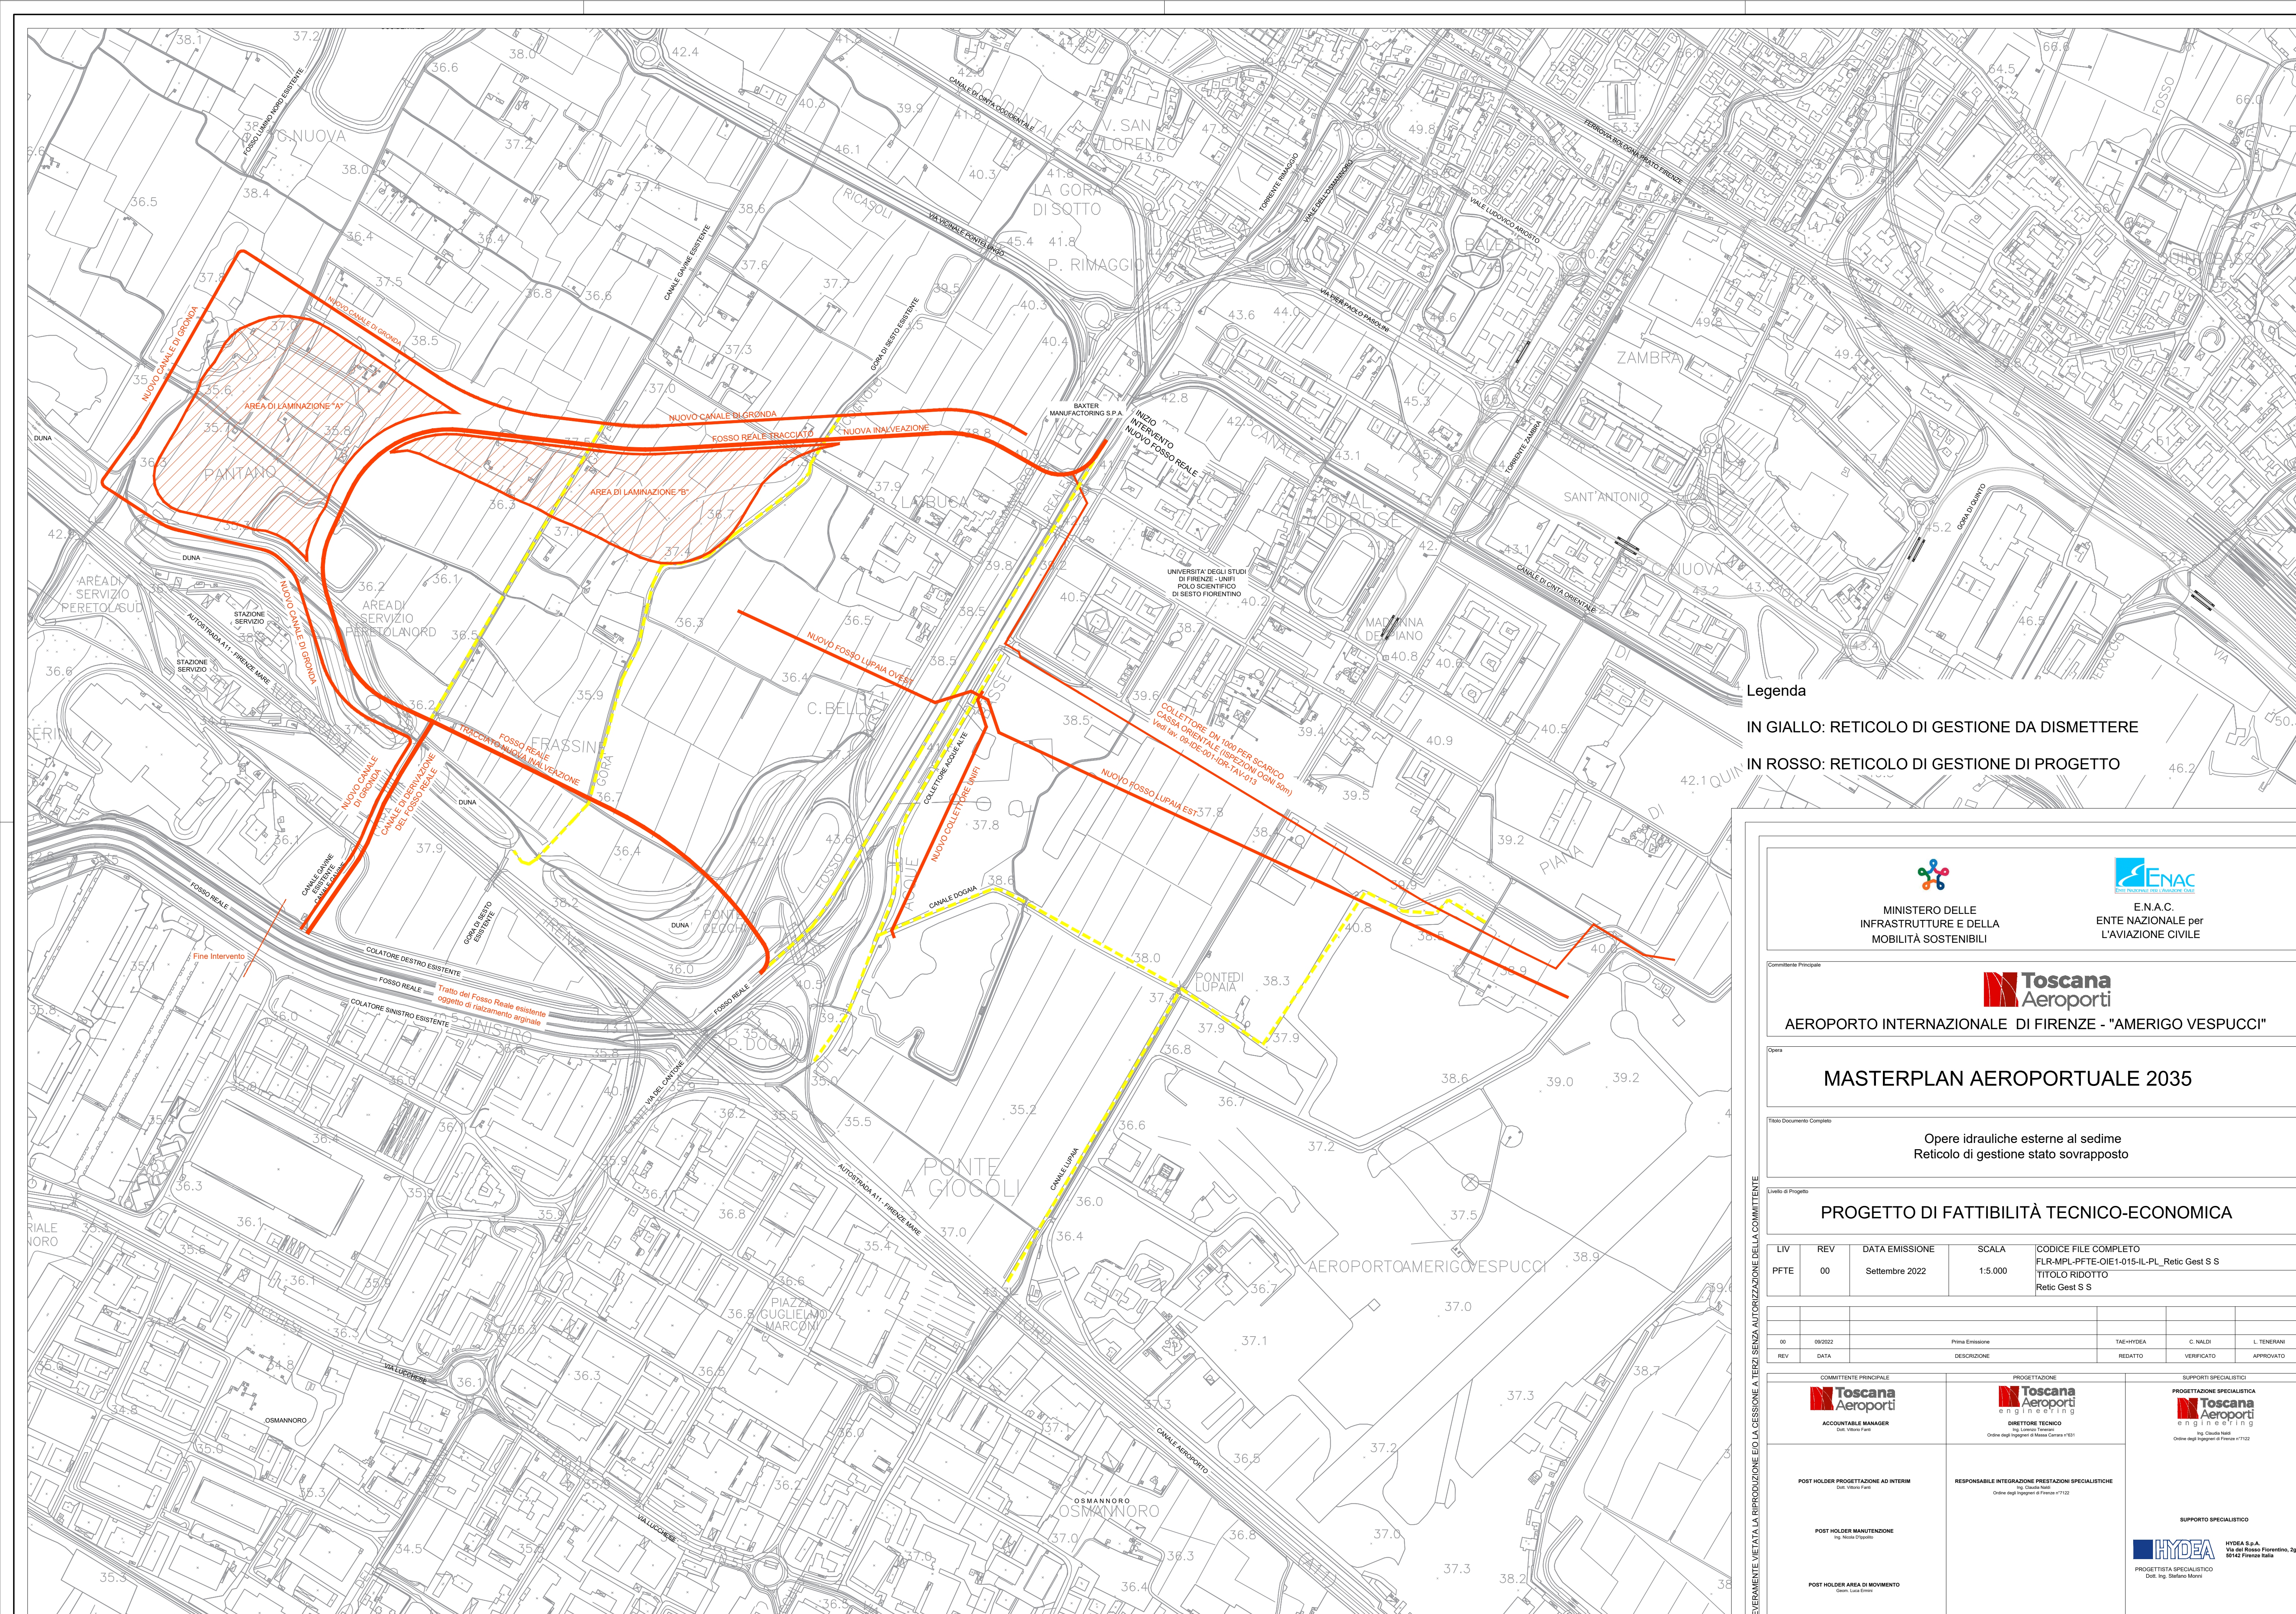

Legenda

IN GIALLO: RETICOLO DI GESTIONE DA DISMETTERE

IN ROSSO: RETICOLO DI GESTIONE DI PROGETTO



MINISTERO DELLE
INFRASTRUTTURE E DELLA
MOBILITÀ SOSTENIBILI



E.N.A.C.
ENTE NAZIONALE per
L'AVIAZIONE CIVILE



AEROPORTO INTERNAZIONALE DI FIRENZE - "AMERIGO VESPUCCI"

MASTERPLAN AEROPORTUALE 2035

Titolo Documento Completo

Opere idrauliche esterne al sedime
Reticolo di gestione stato sovrapposto

PROGETTO DI FATTIBILITÀ TECNICO-ECONOMICA

LIV	REV	DATA EMISSIONE	SCALA	CODICE FILE COMPLETO
PFTF	00	Settembre 2022	1:5.000	FLR-MPL-PFTE-OIE1-015-IL-PL_Retic Gest S S
				TITOLO RIDOTTO
				Retic Gest S S

00	09/2022	Prima Emissione		TAE-HYDEA	C. NALDI	L. TENERANI	
REV	DATA	DESCRIZIONE	REDAITO	VERIFICATO	APPROVATO		

COMITENTE PRINCIPALE  ACCOUNTANT MANAGER Dott. Vittorio Fatti	PROGETTAZIONE  DIRETTORE TECNICO Ing. Lorenzo Tassinari Ordine degli Ingegneri di Massa Carrara n°131	SUPPORTI SPECIALISTICI  PROGETTAZIONE SPECIALISTICA Ing. Claudia Naldi Ordine degli Ingegneri di Firenze n°7122
POST HOLDER PROGETTAZIONE AD INTERIM Dott. Vittorio Fatti POST HOLDER MANUTENZIONE Ing. Niccolò D'Agostini POST HOLDER AREA DI MOVIMENTO Geom. Luca Emili	RESPONSABILE INTEGRAZIONE PRESTAZIONI SPECIALISTICHE Ing. Claudia Naldi Ordine degli Ingegneri di Firenze n°7122	SUPPORTO SPECIALISTICO  HYDEA S.p.A. Via del Rosso Fiorentino, 2g 50142 Firenze Italia PROGETTISTA SPECIALISTICO Dott. Ing. Stefano Morici