


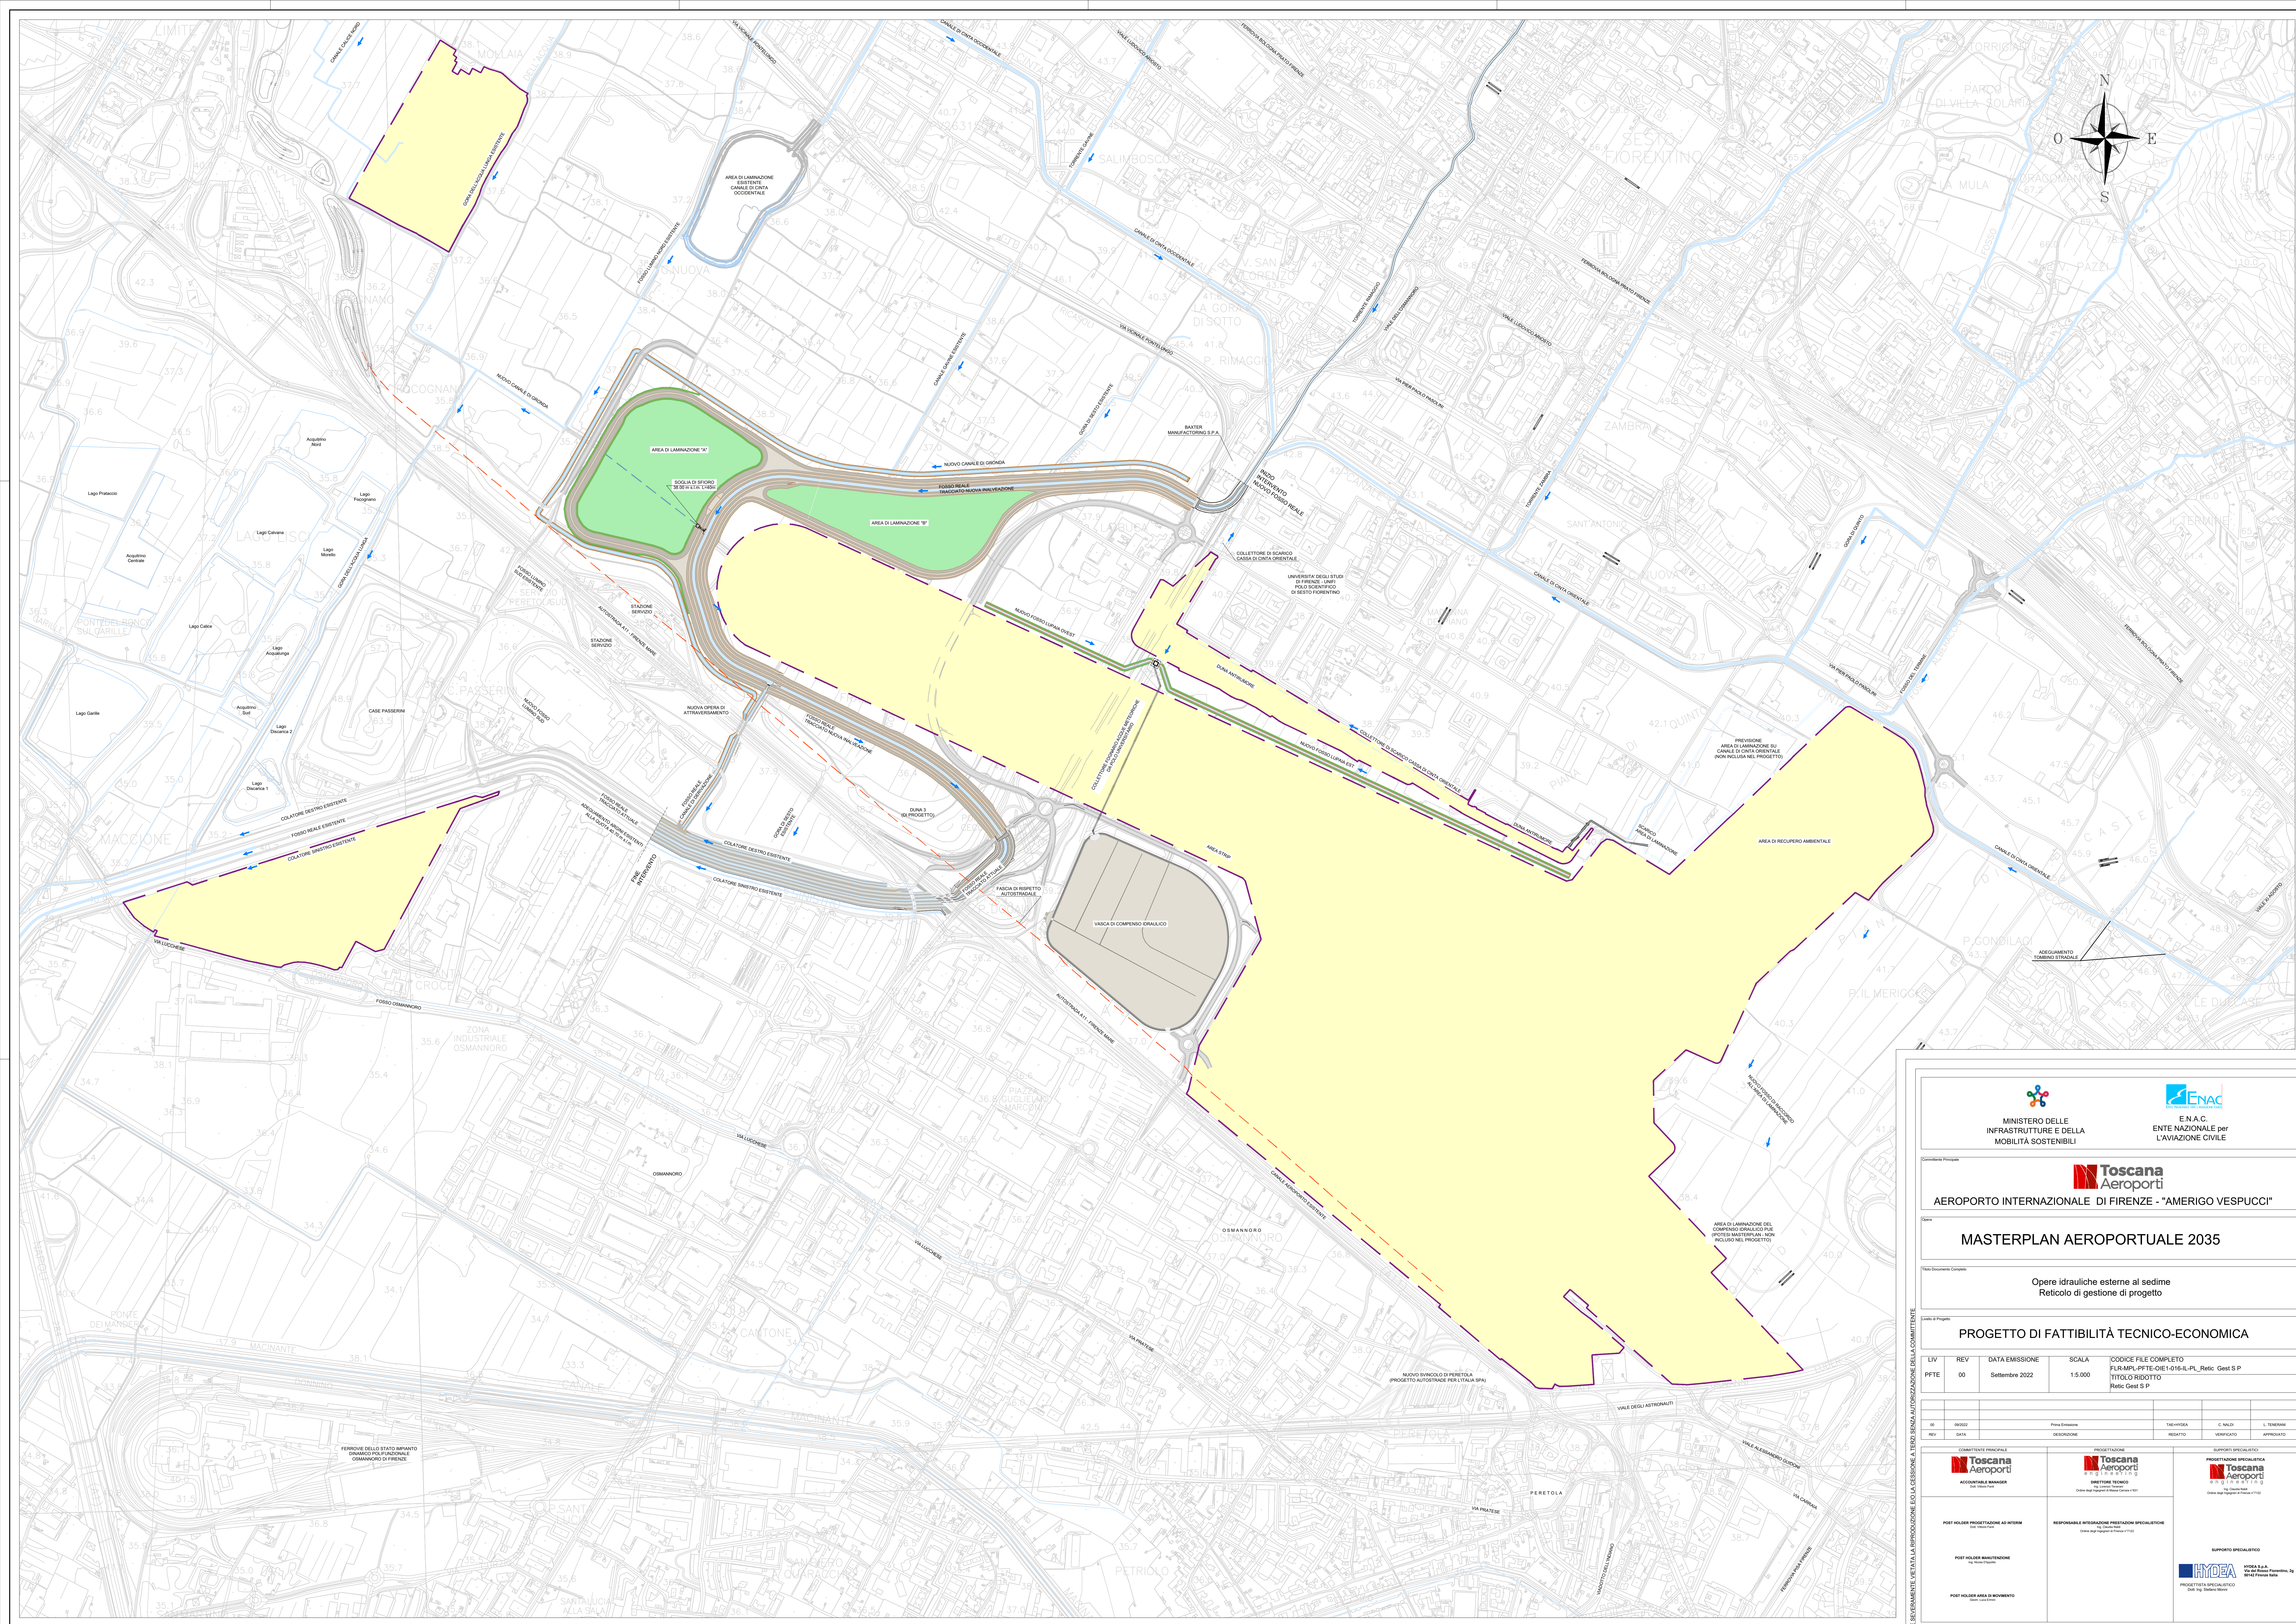


MINISTERO DELLE
INFRASTRUTTURE E DELLA
MOBILITÀ SOSTENIBILI


E.N.A.C.
ENTE NAZIONALE per
L'AVIAZIONE CIVILE


AEROPORTO INTERNAZIONALE DI FIRENZE - "AMERIGO VESPUCCI"

MASTERPLAN AEROPORTUALE 2035

Opere idrauliche esterne al sedime
Reticolo di gestione di progetto

PROGETTO DI FATTIBILITÀ TECNICO-ECONOMICA

LIV	REV	DATA EMISSIONE	SCALA	CODICE FILE COMPLETO
PTFE	00	Settembre 2022	1:5.000	FLR-MPL-PFTE-OIE1-016-IL-PL_Retic_Gest S P

REV	DATA	DESCRIZIONE	REDATTO	VERIFICATO	APPROVATO

