
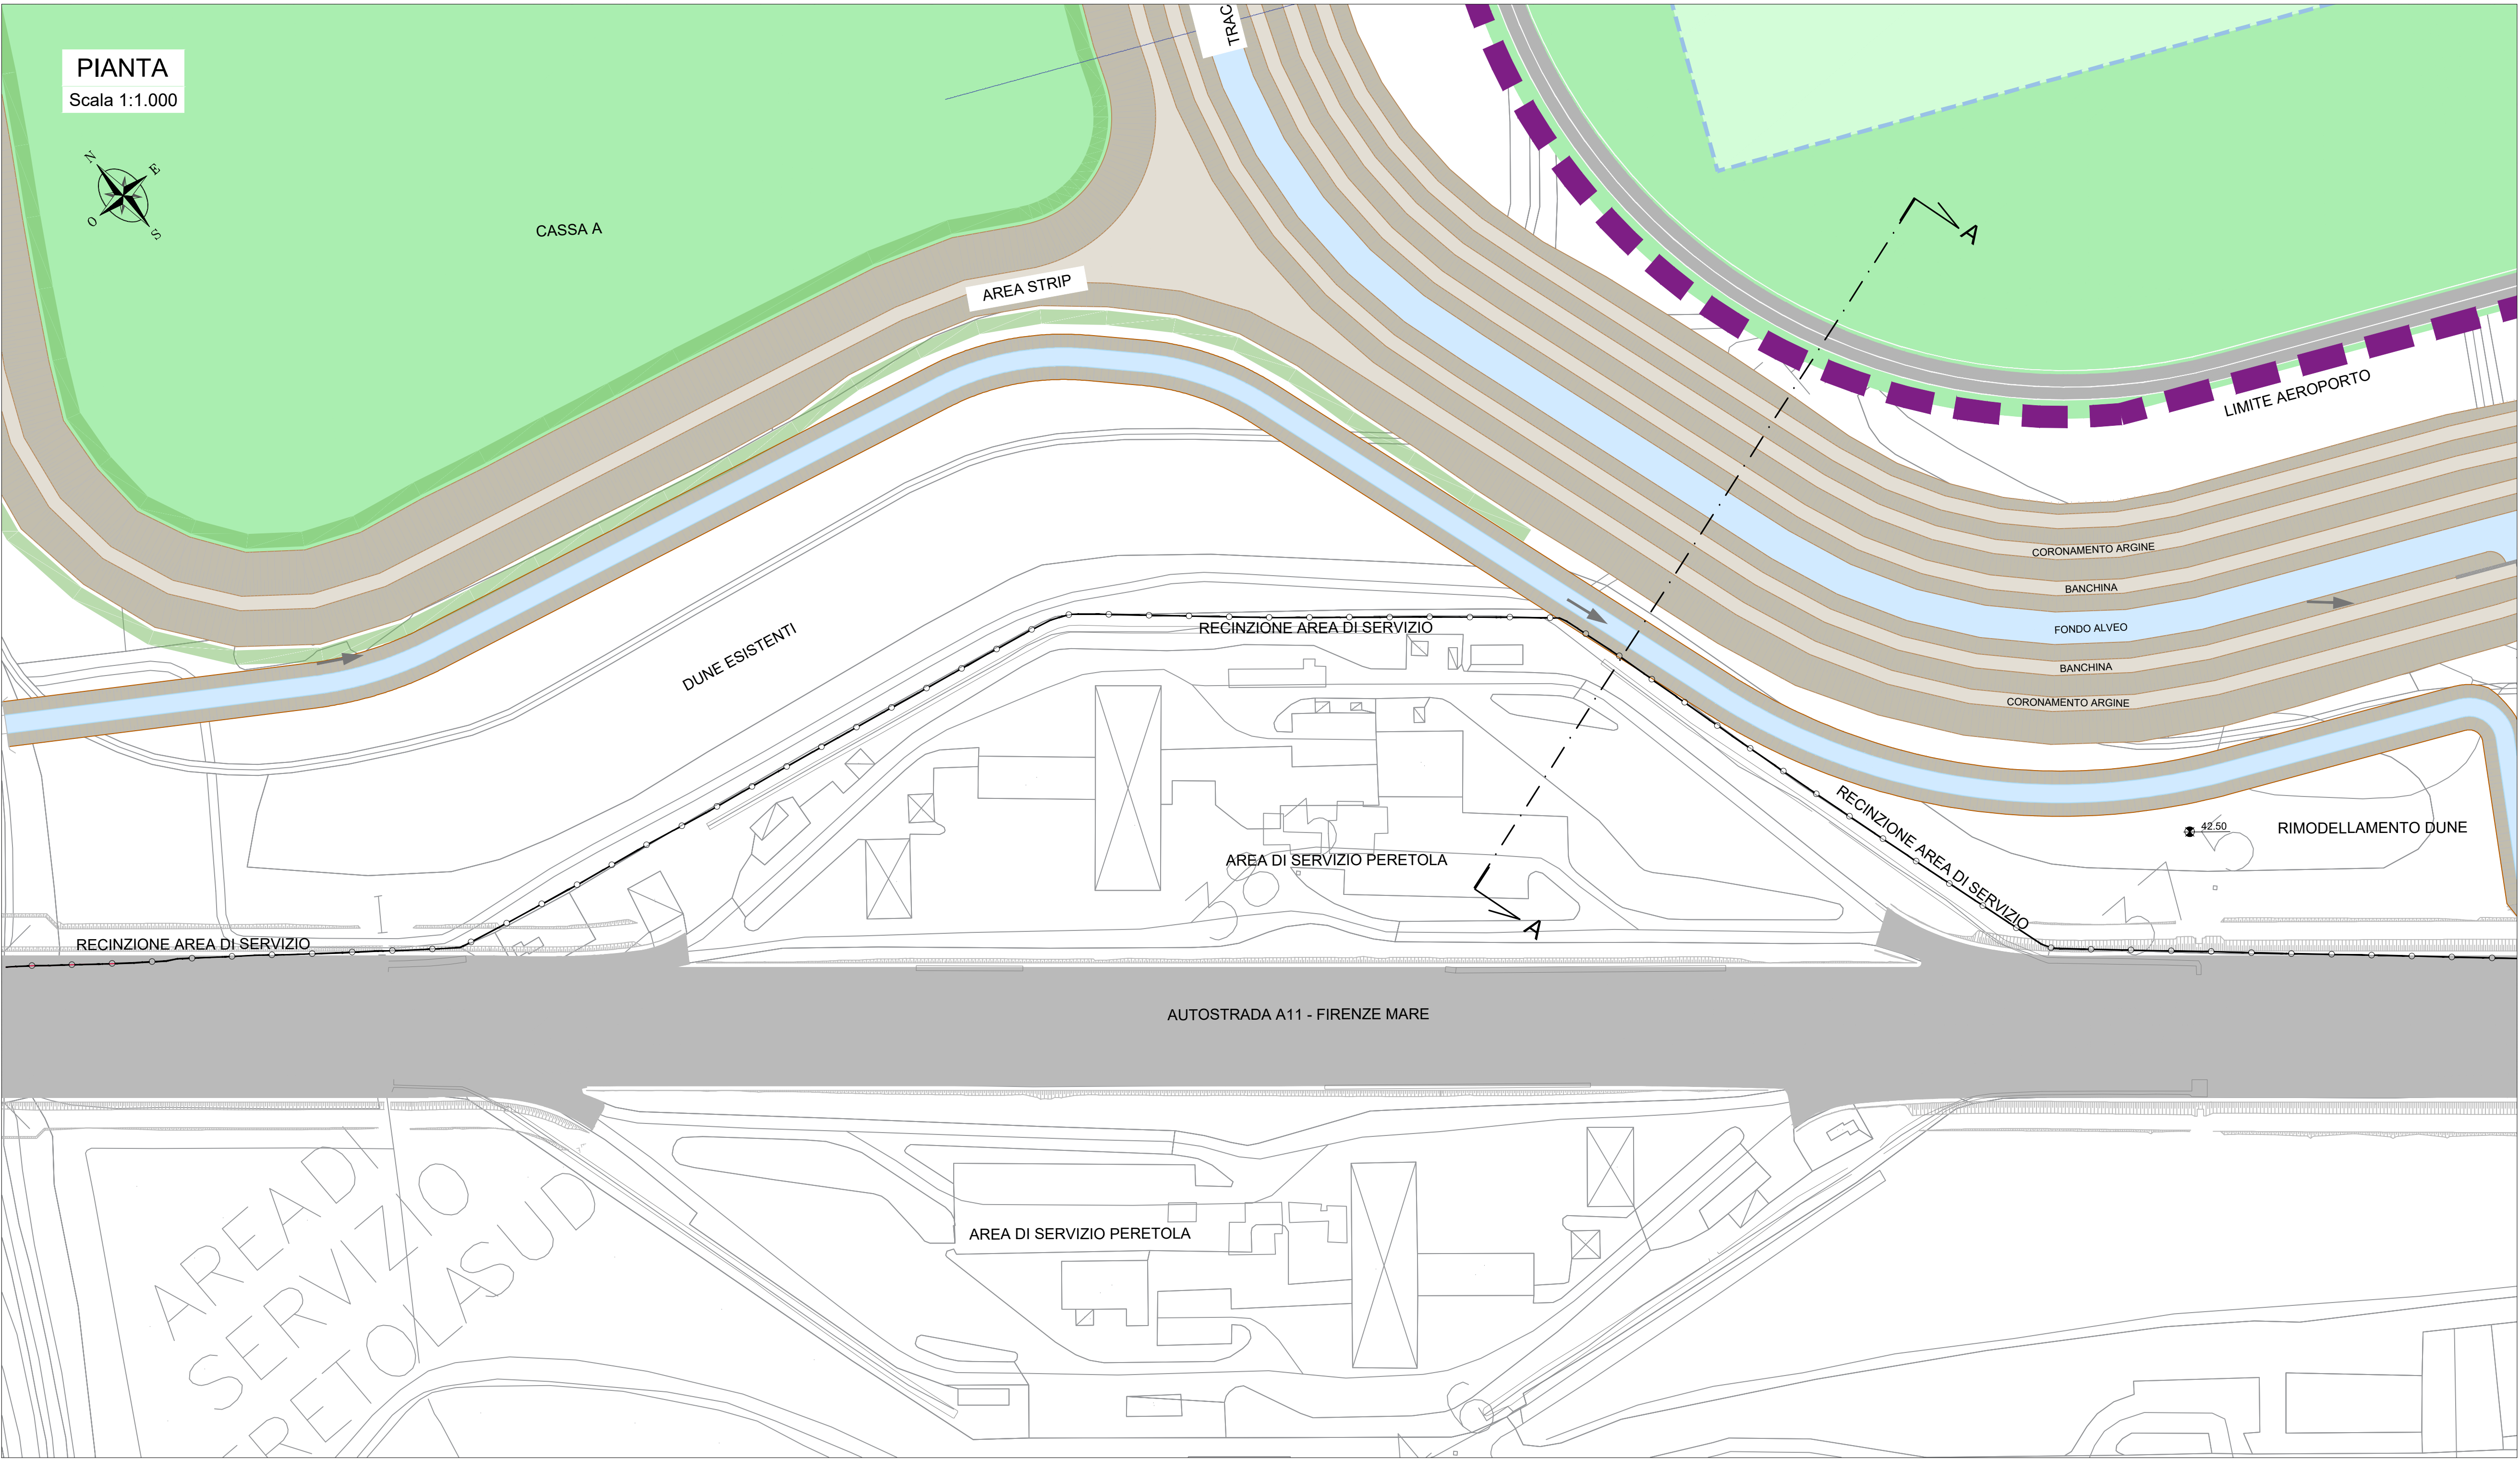
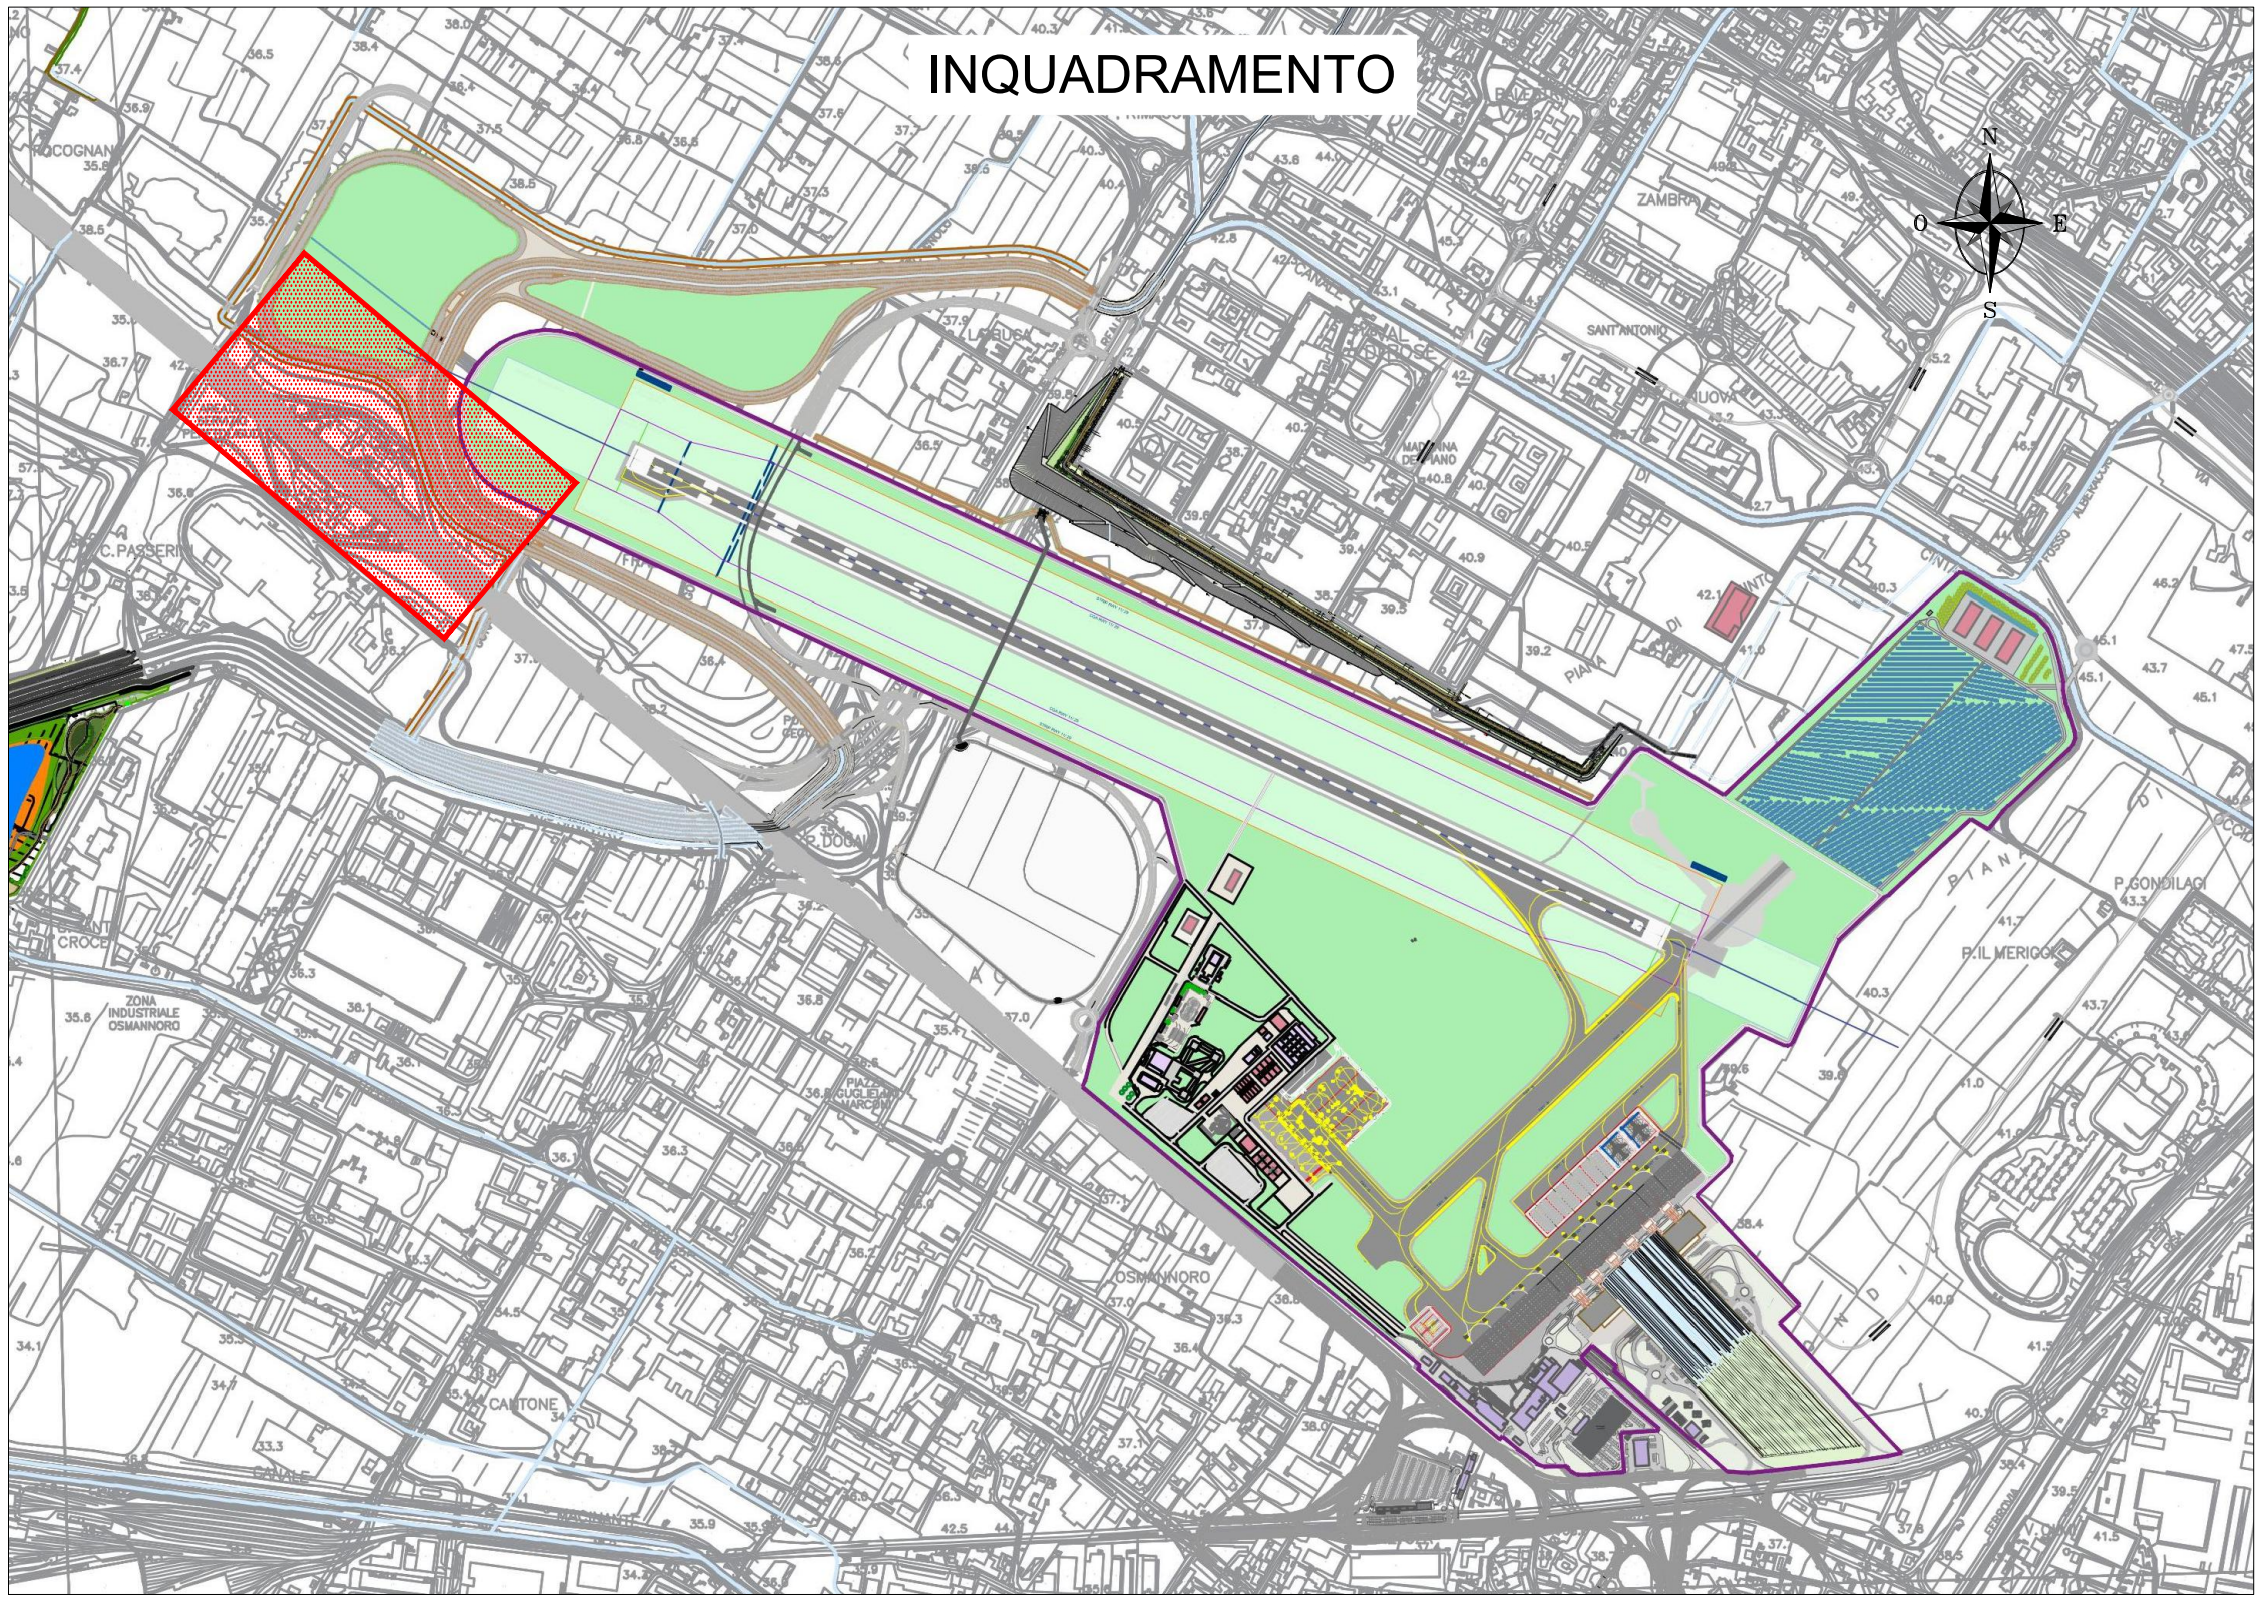


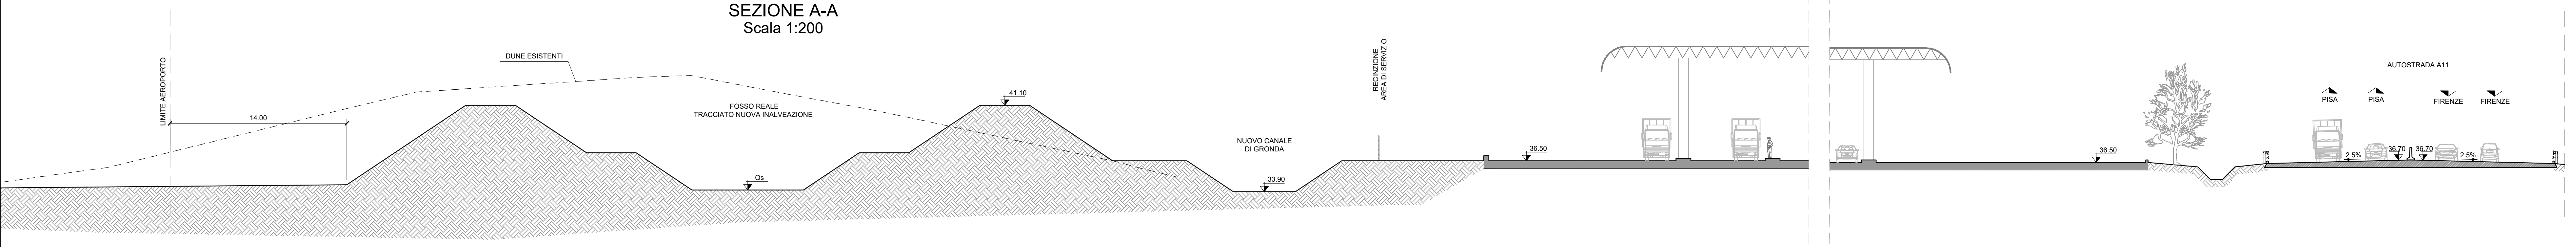


MINISTERO DELLE
INFRASTRUTTURE E DELLA
MOBILITÀ SOSTENIBILE


E.N.A.C.
ENTE NAZIONALE per
L'AVIAZIONE CIVILE


AEROPORTO INTERNAZIONALE DI FIRENZE - "AMERIGO VESPUCCI"

MASTERPLAN AEROPORTUALE 2035

Opere idrauliche esterne al sedime
Fosso Reale - Affiancamento area di servizio - Pianta, sezione e particolari

PROGETTO DI FATTIBILITÀ TECNICO-ECONOMICA

LIV	REV	DATA EMISSIONE	SCALA	CODICE FILE COMPLETO
PFTE	00	Settembre 2022	varia	FLR-MPL-PFTE-OIE3-006-IL-DG_FR_Aff Area Serv
TITOLO RIDOTTO			FR Aff Area Serv	

REV	DATA	DESCRIZIONE	REDAITTO	VERIFICATO	APPROVATO
00	09/09/22	Prima Emissione	TM-CHITRA	C. NALDI	L. TONERINI


COMITENTE PRINCIPALE
ACCOUNTABLE MANAGER
Dott. Stefano Rossi


PROGETTAZIONE
DIRETTORE TECNICO
Ing. Roberto Rossi
Oscar degli Ingegneri di Roma Capofila n°102


SUPPORTO SPECIALISTICO
PROGETTAZIONE SPECIALISTICA
Ing. Roberto Rossi
Oscar degli Ingegneri di Roma Capofila n°102


SUPPORTO SPECIALISTICO
PROGETTAZIONE SPECIALISTICA
Dott. Ing. Stefano Rossi


SUPPORTO SPECIALISTICO
PROGETTAZIONE SPECIALISTICA
Dott. Ing. Stefano Rossi

È SOSTANZIAMENTE VIETATA LA RIPRODUZIONE E/O LA CESSIONE A TERZO SENZA AUTORIZZAZIONE DELLA COMMITTENTE