


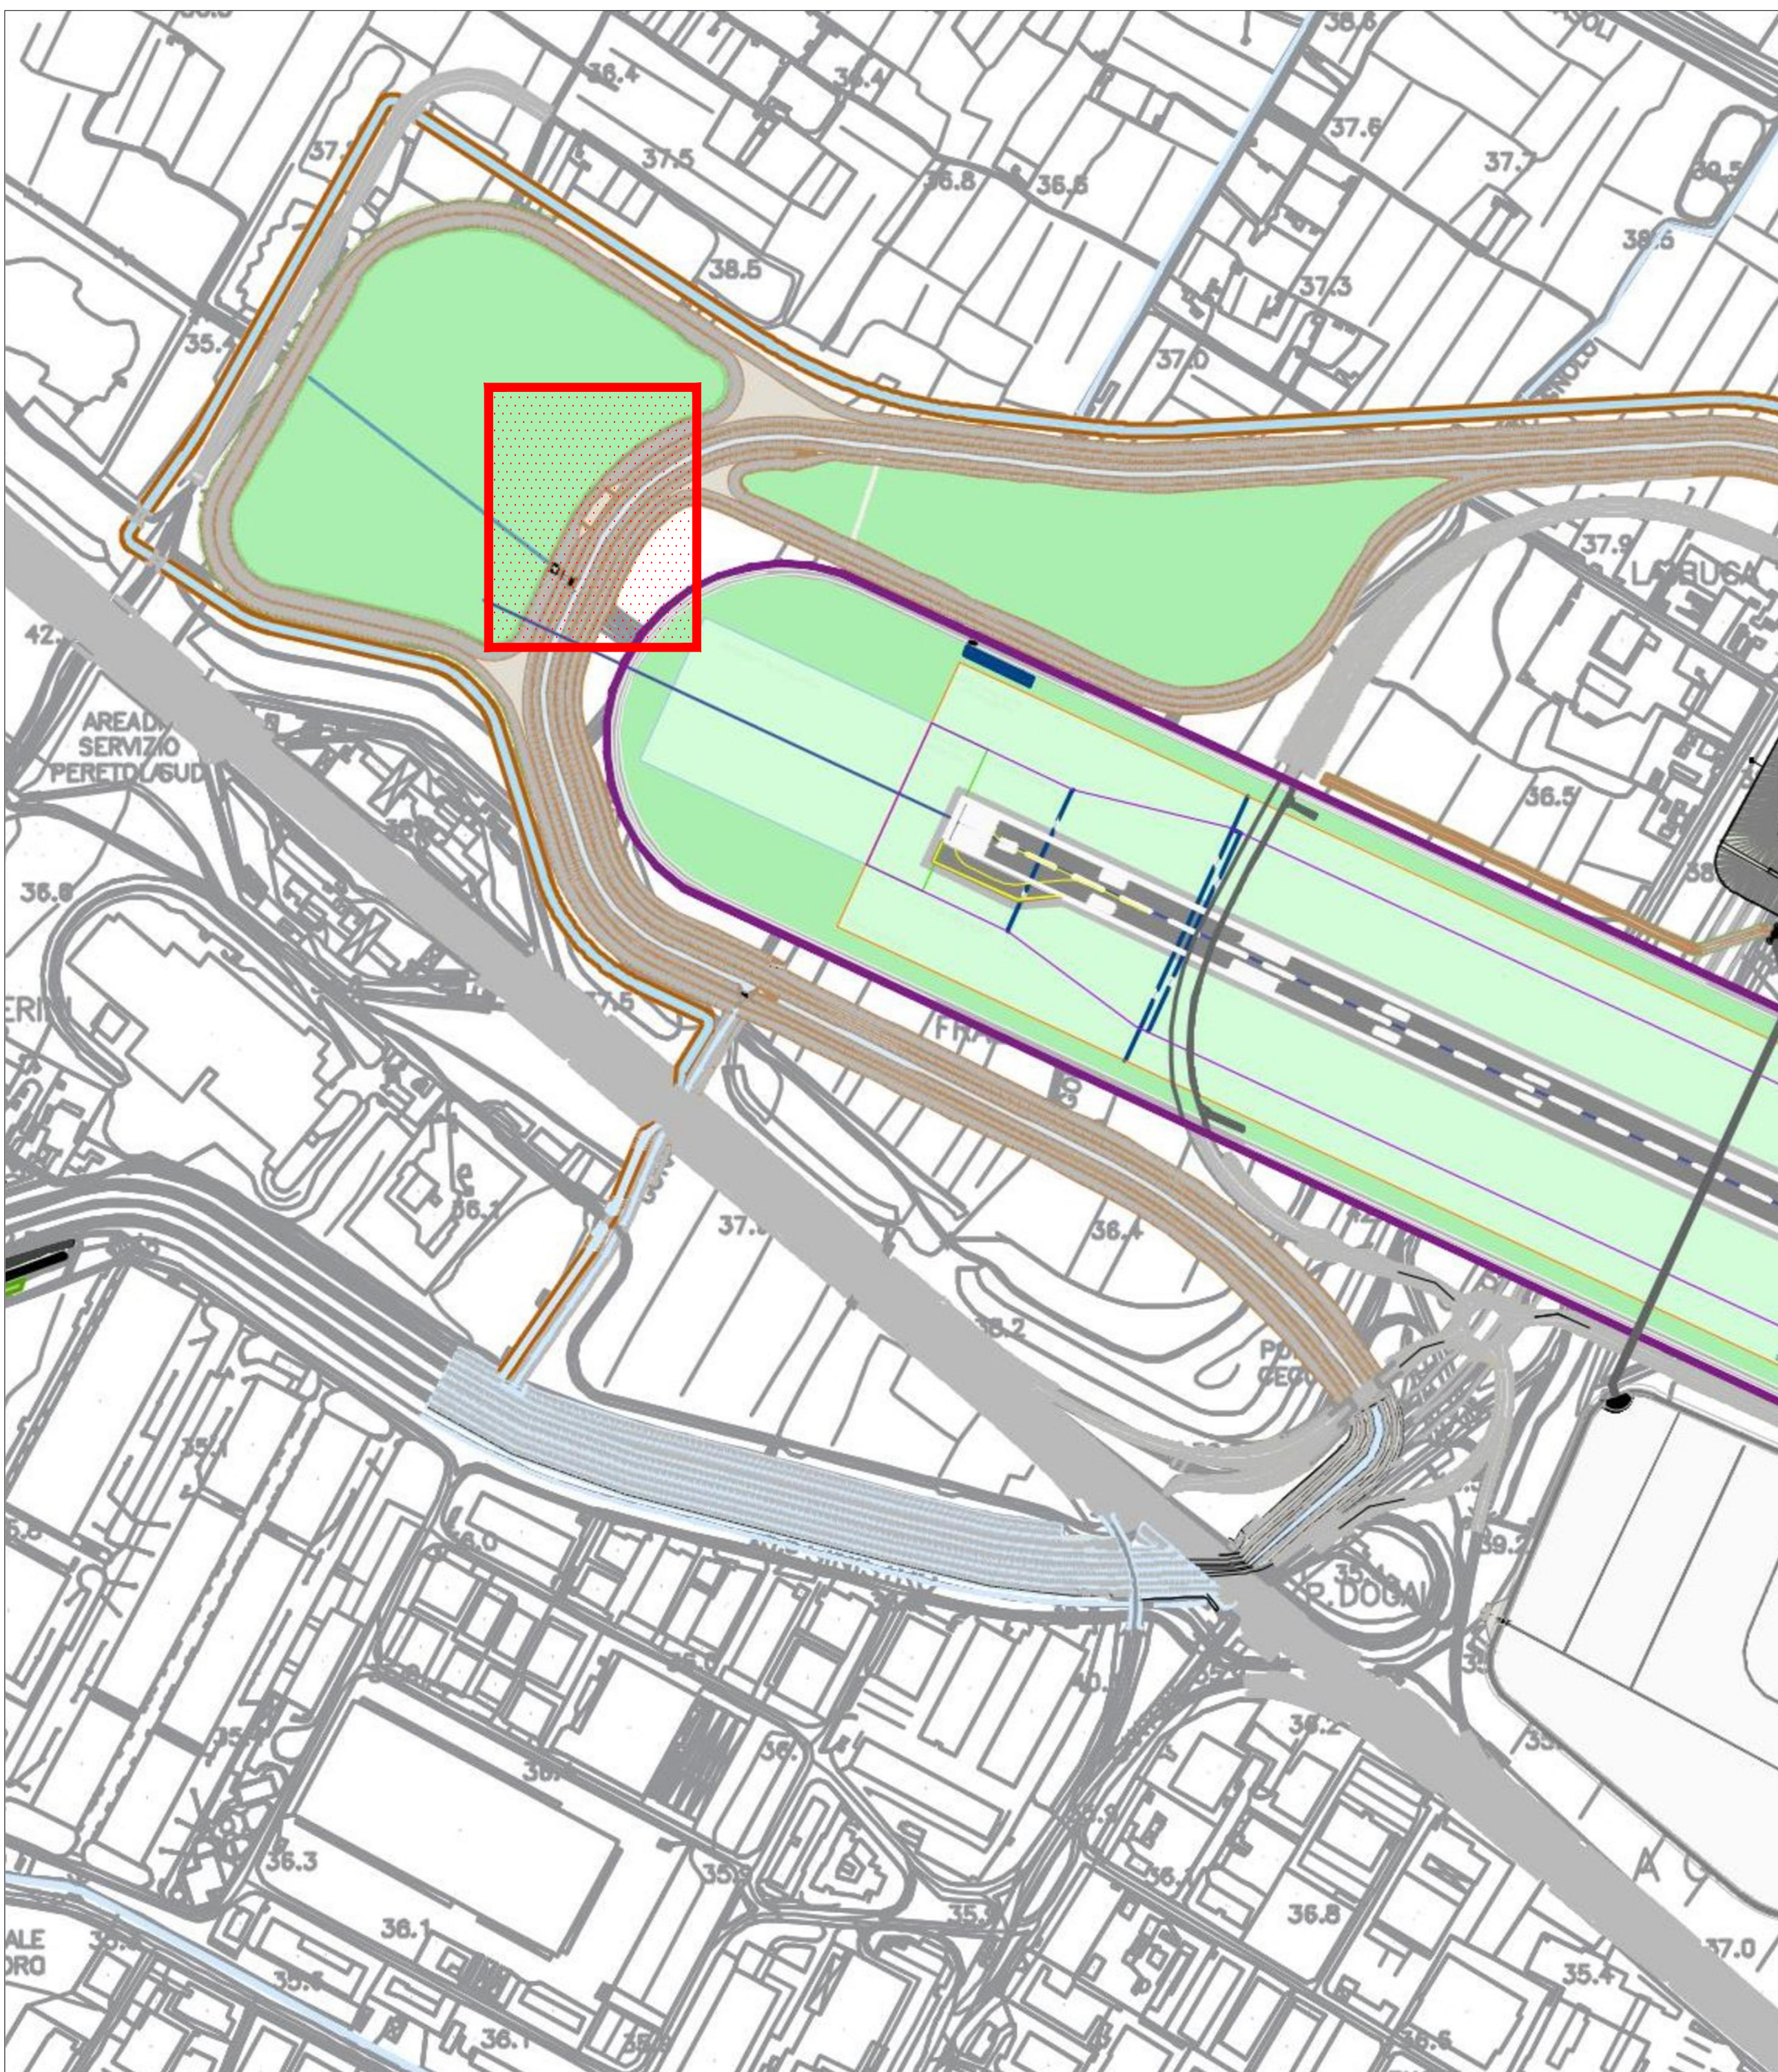
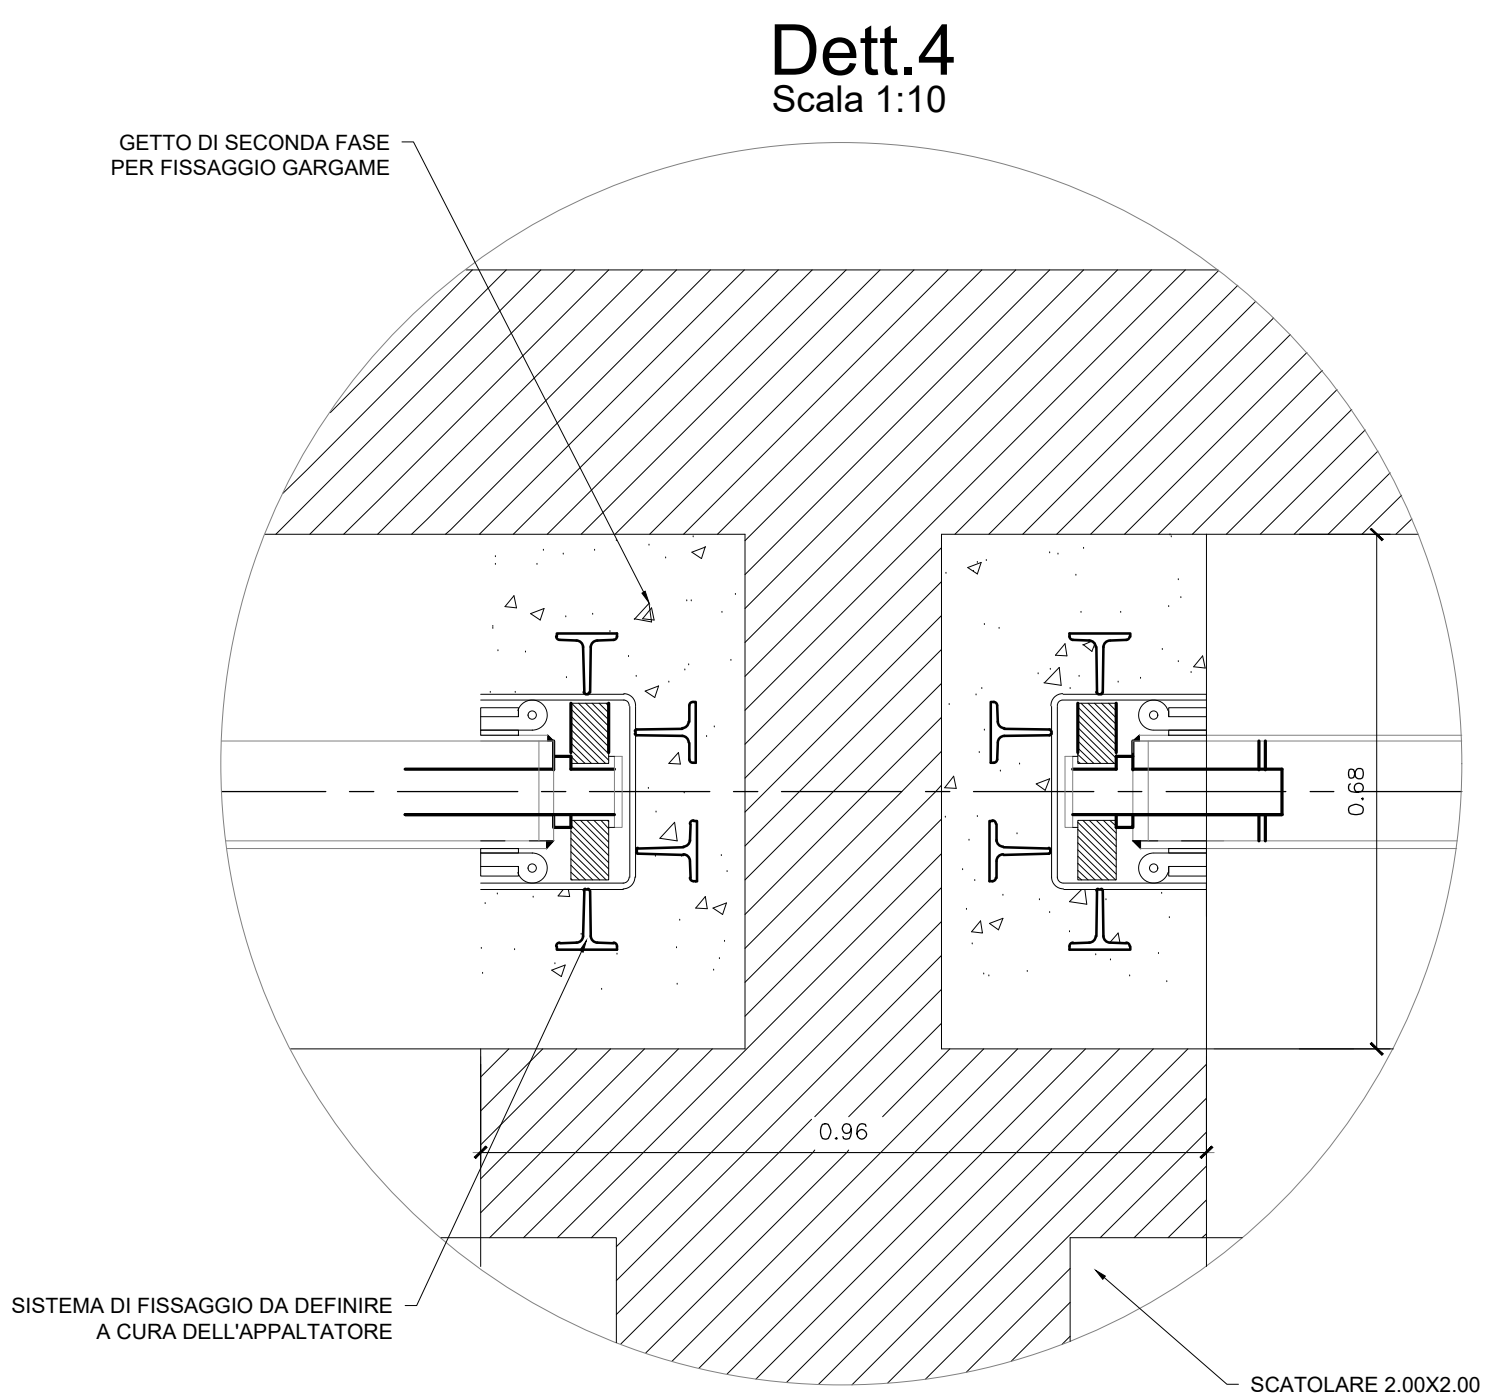
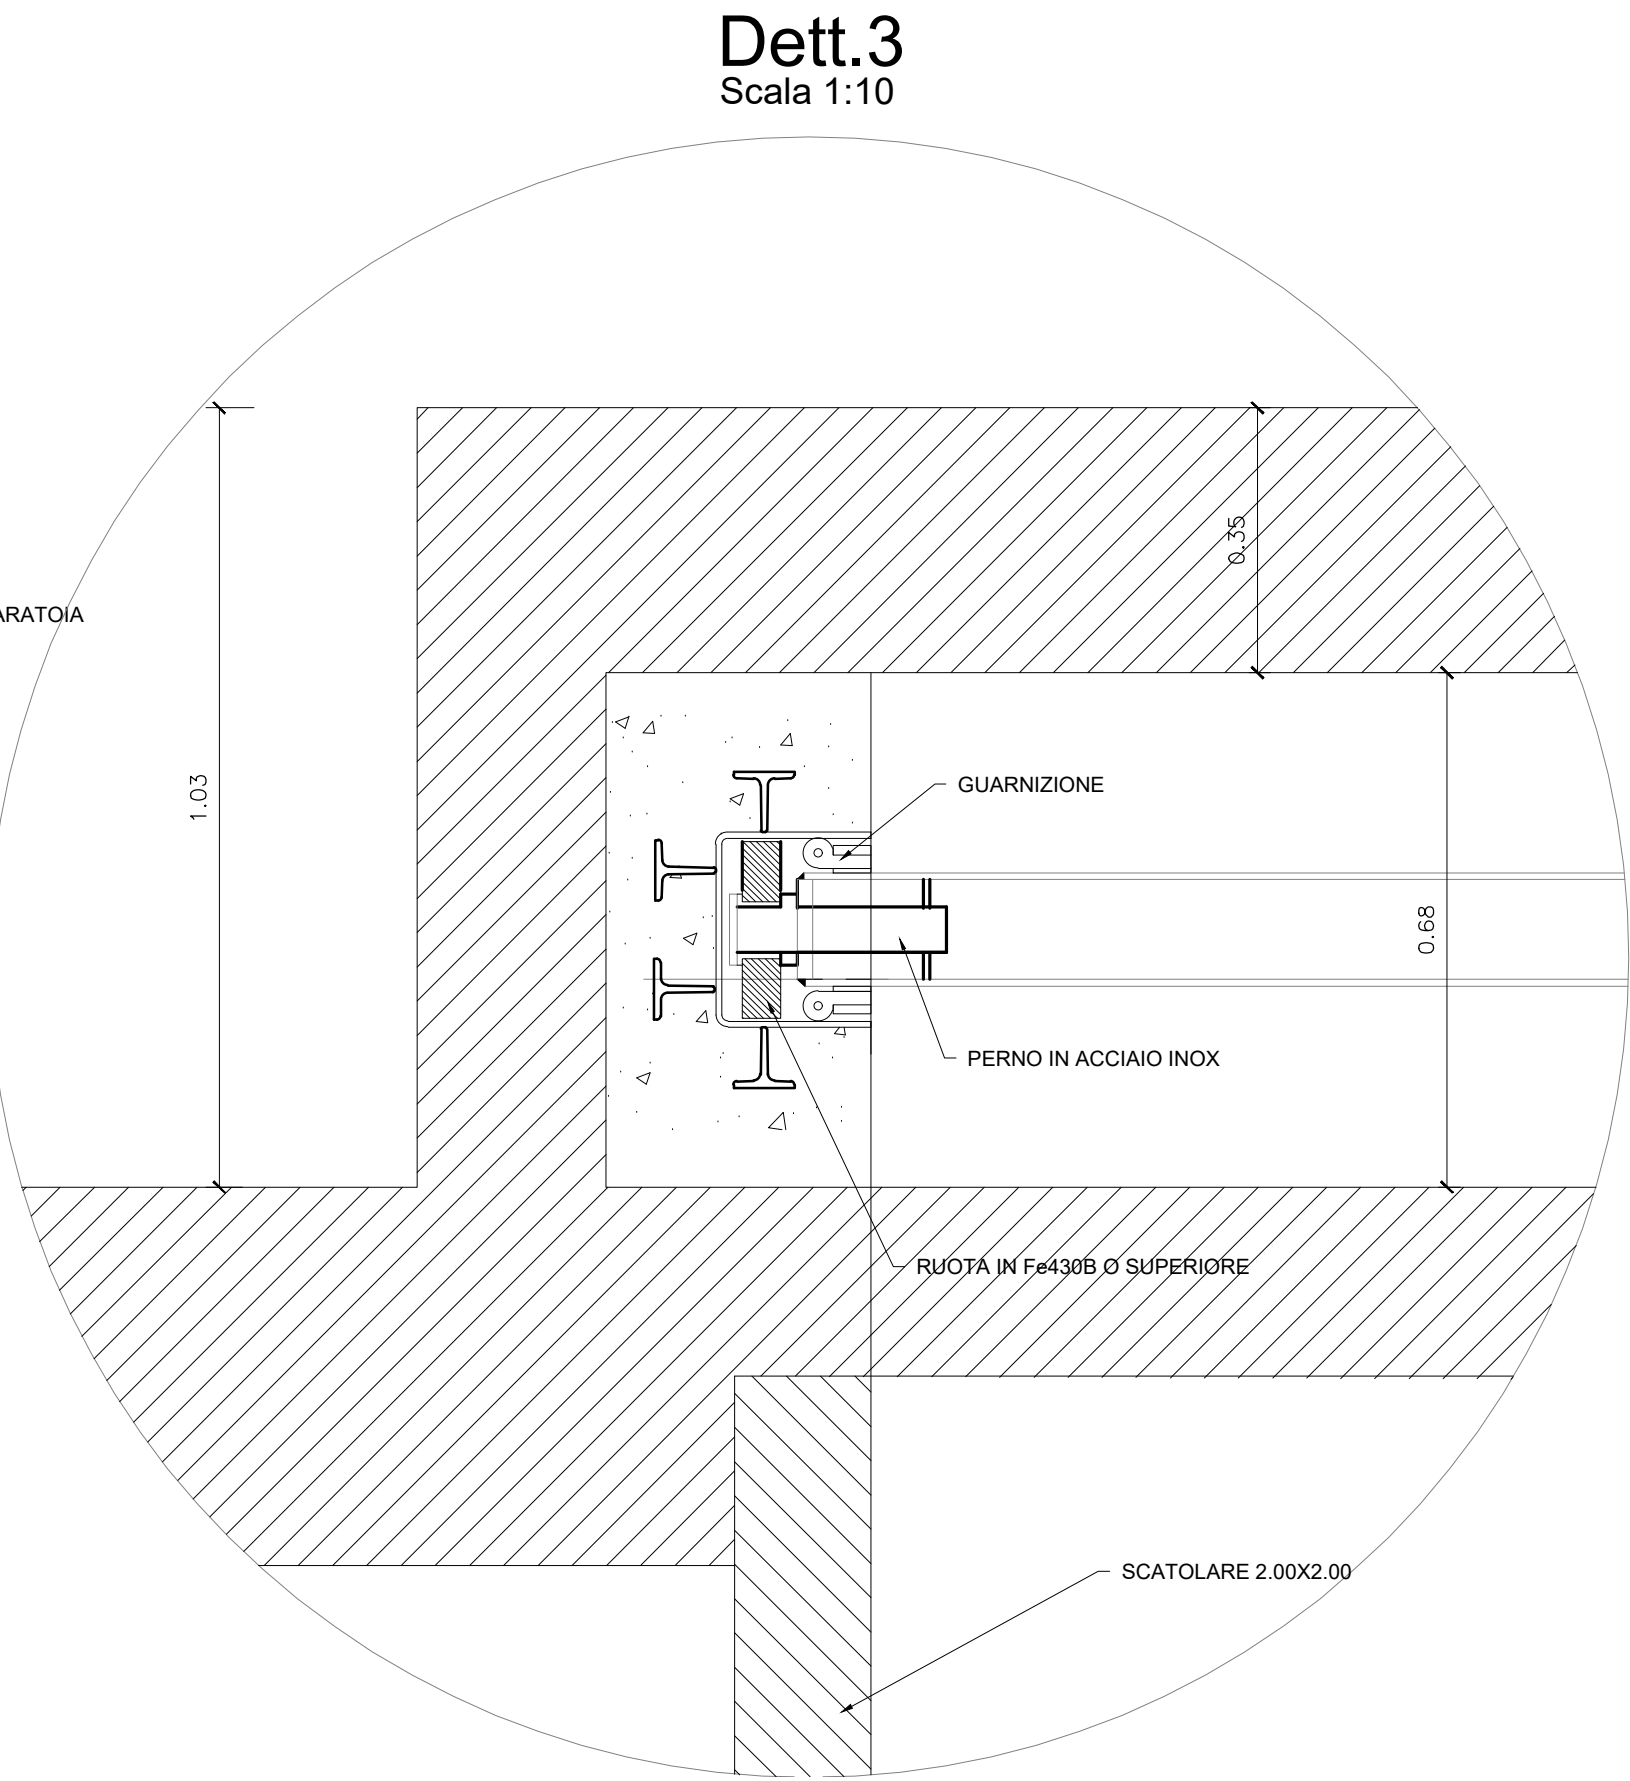
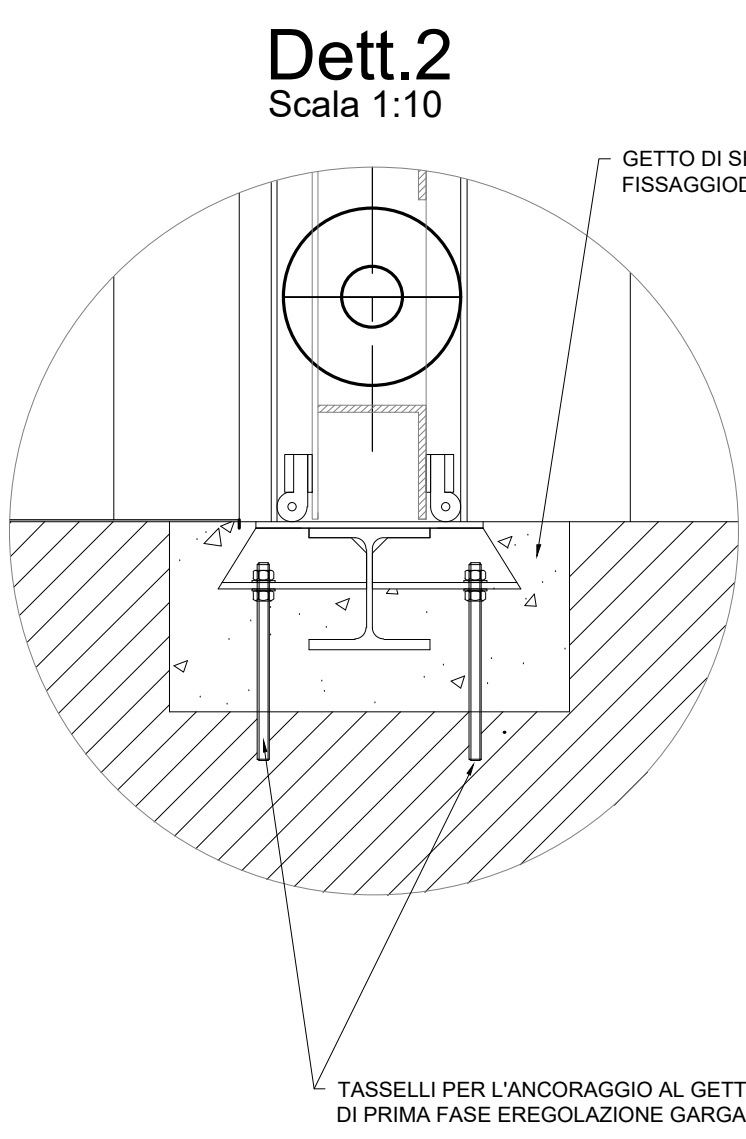


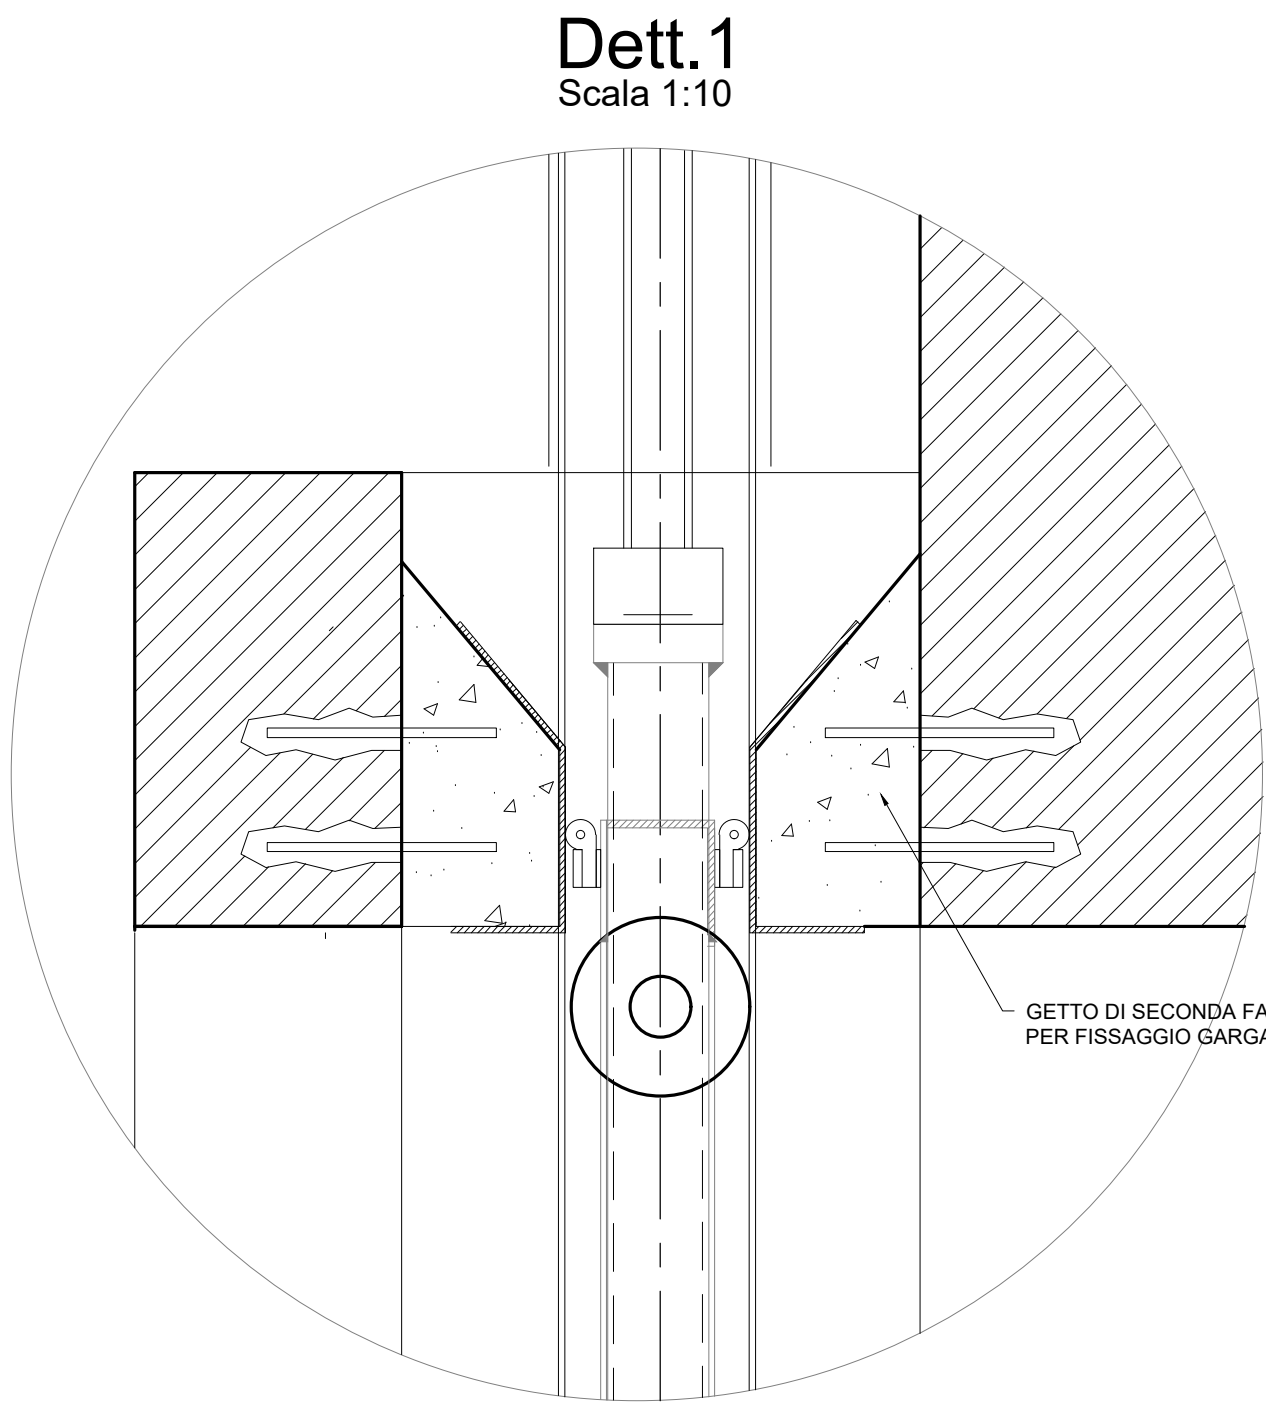


OPERA DI SCARICO

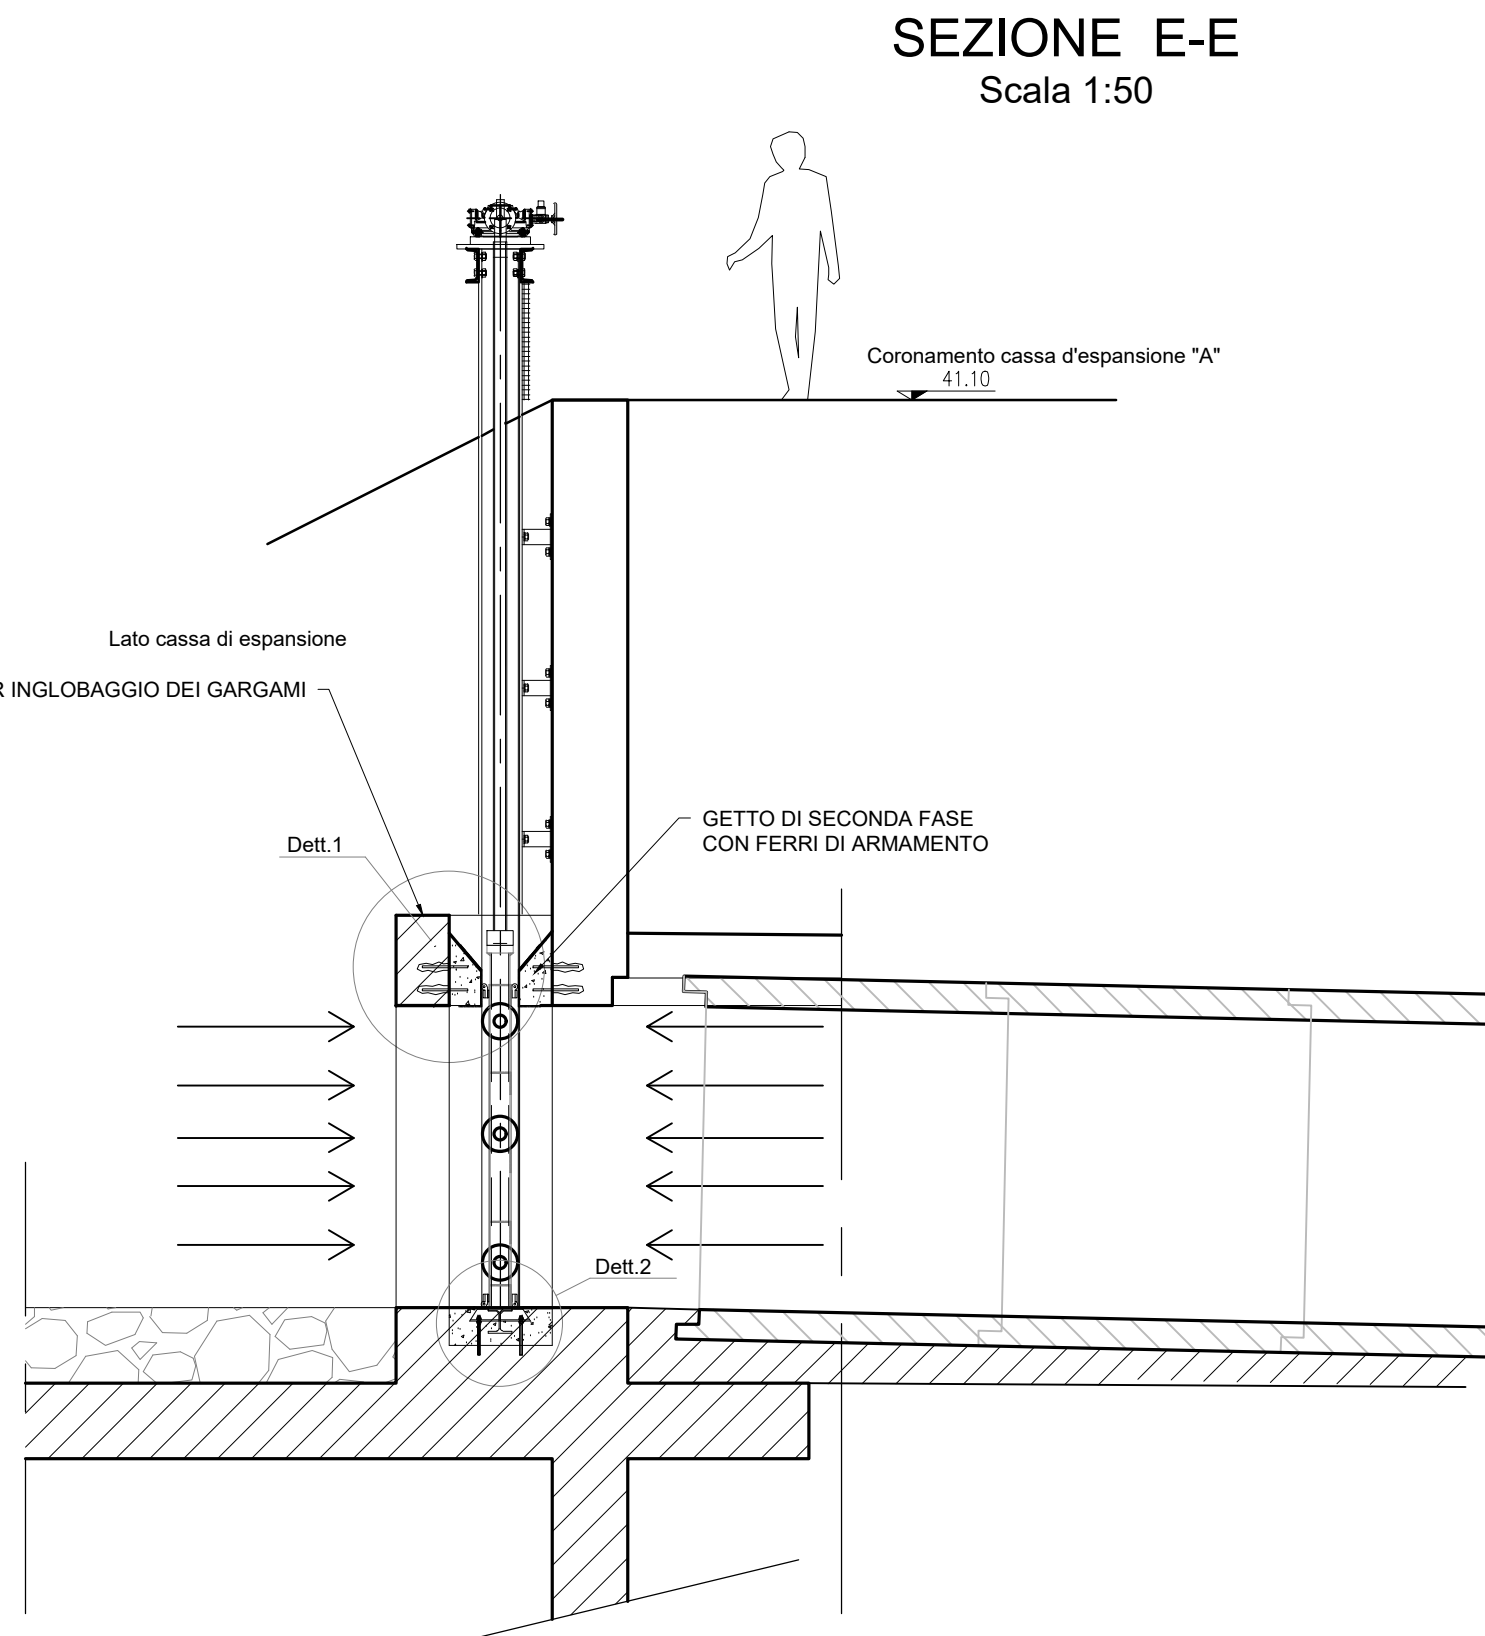


SEZIONE D-D
Scala 1:50
PARATOIA CON MOVIMENTO SU RUOTE TENUTA SUI QUATTRO LATI NEI DUE SENSI

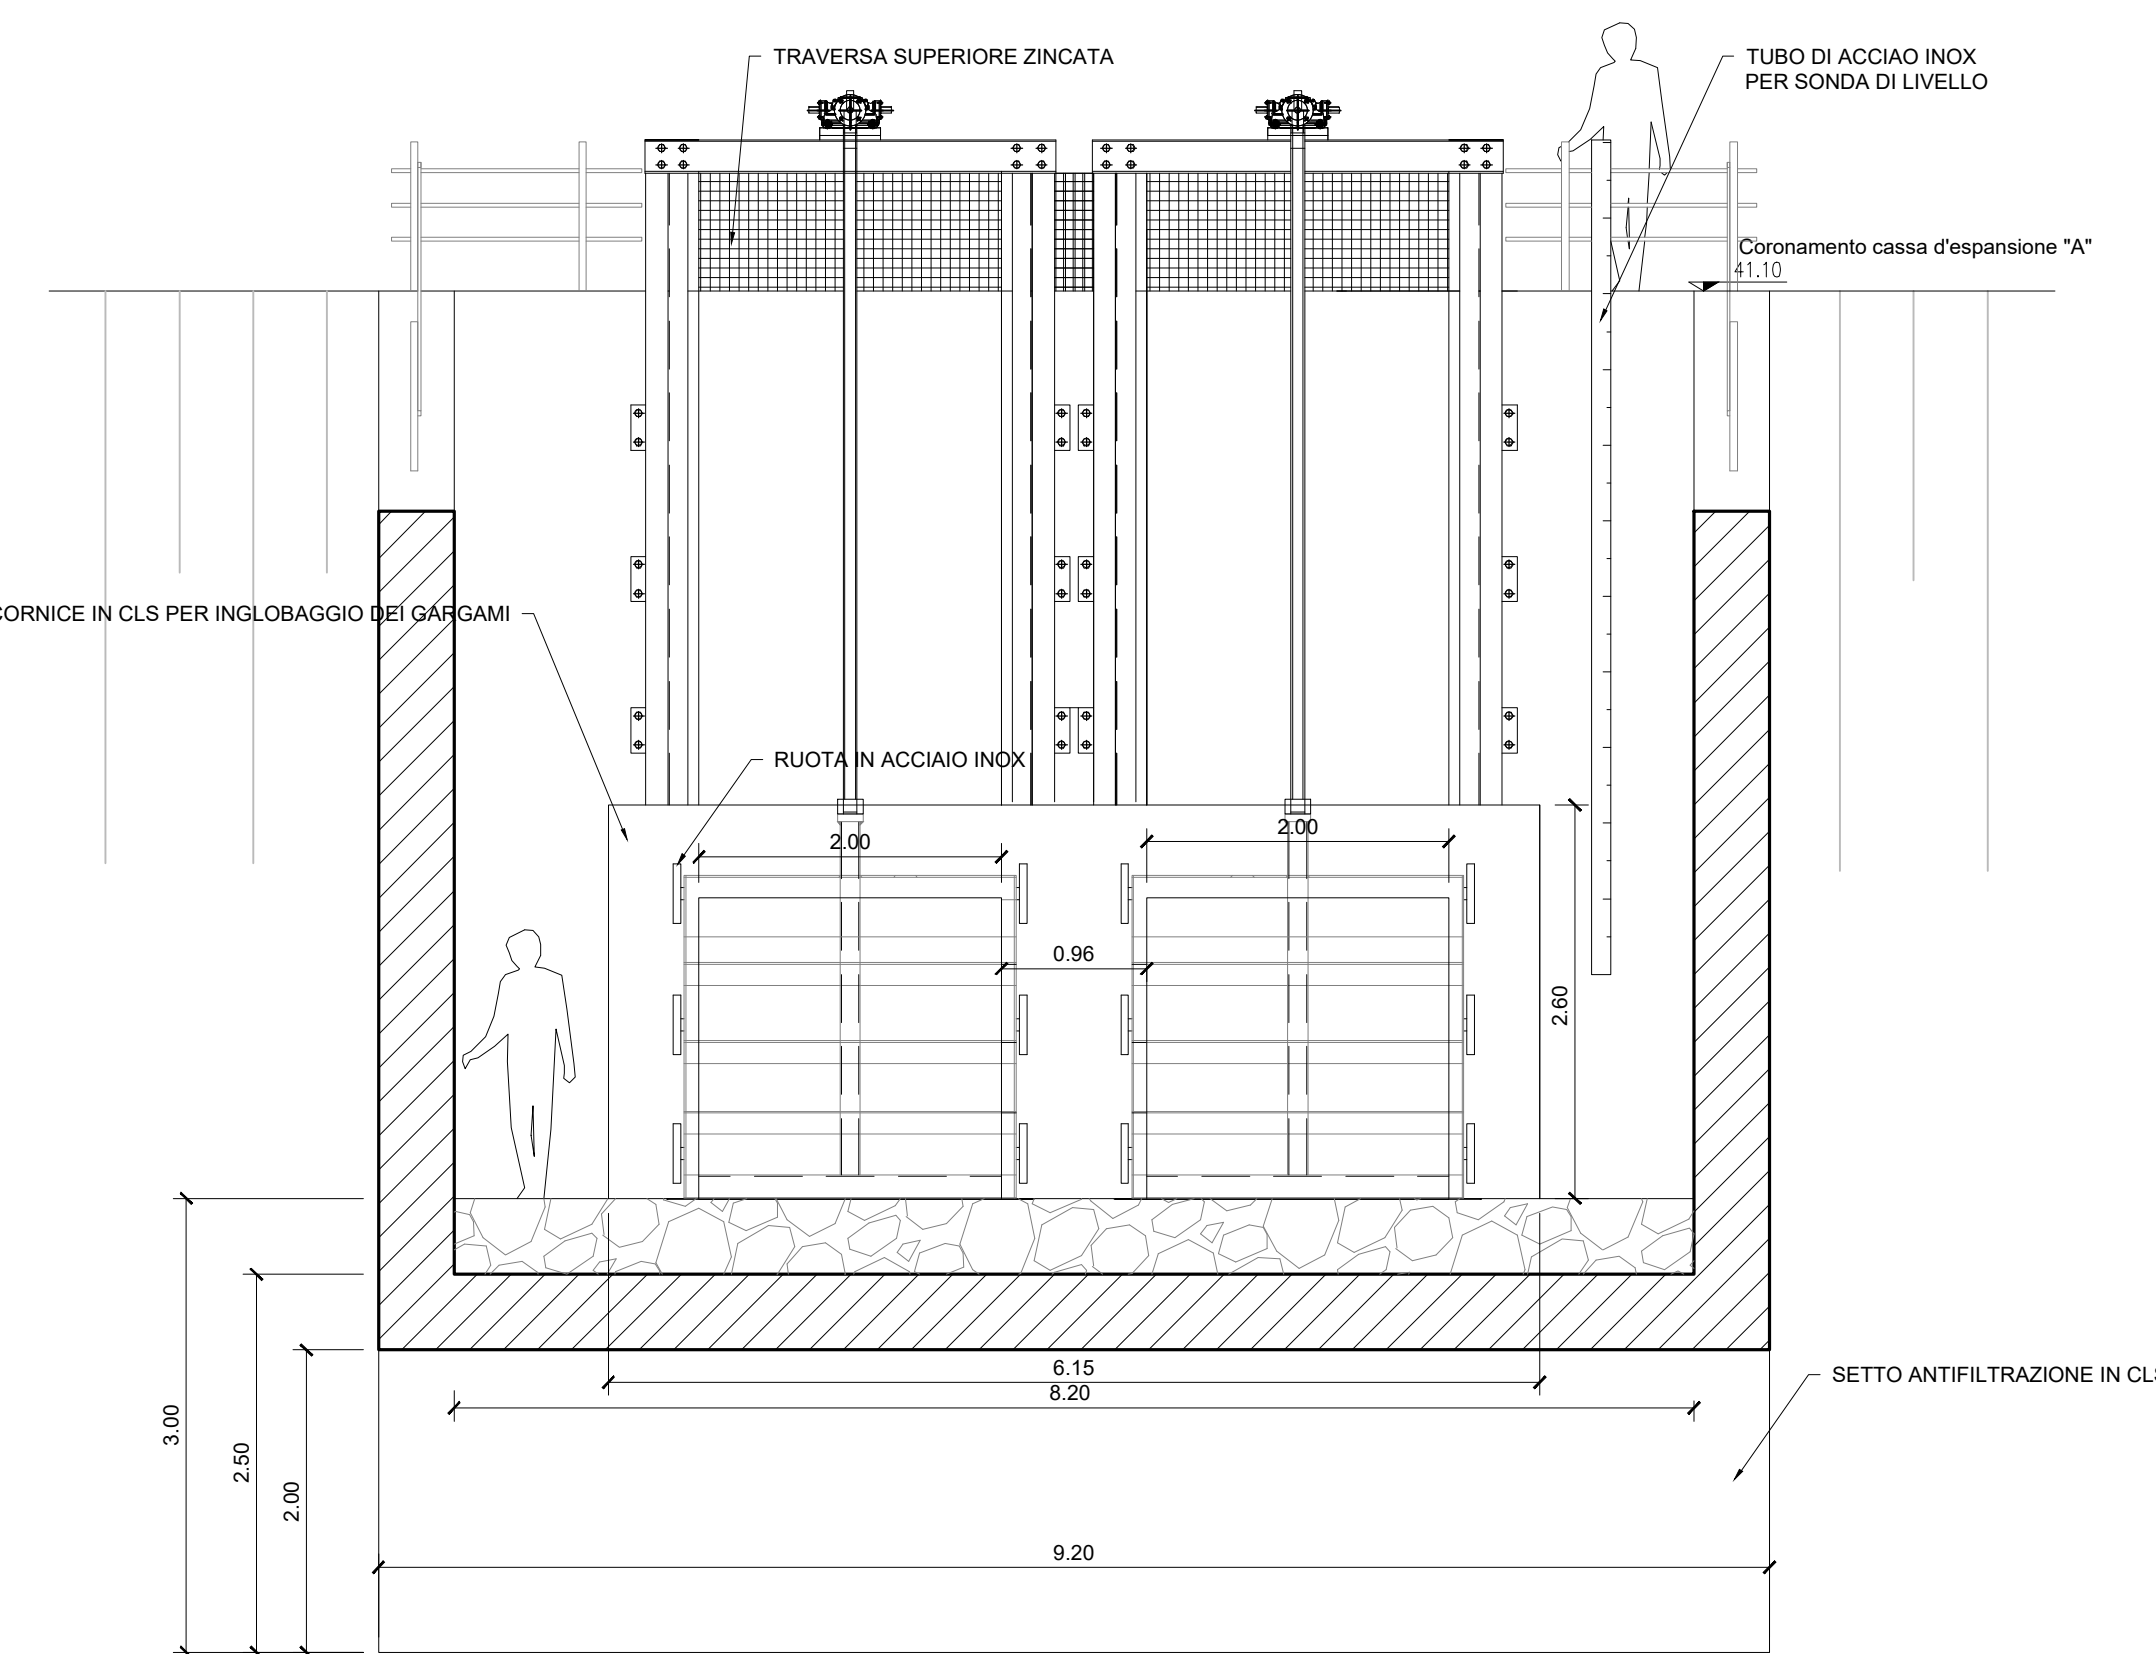


CLAPET IN ACCIAIO INOX
2000 x 2000 mm
Scala 1:50

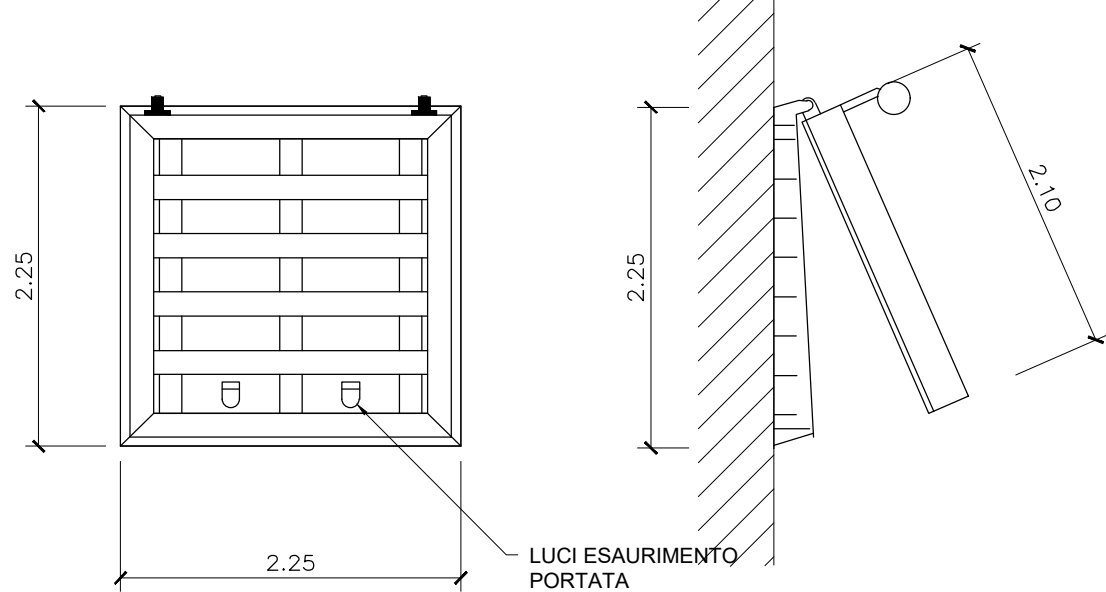


SEZIONE C-C
Scala 1:100

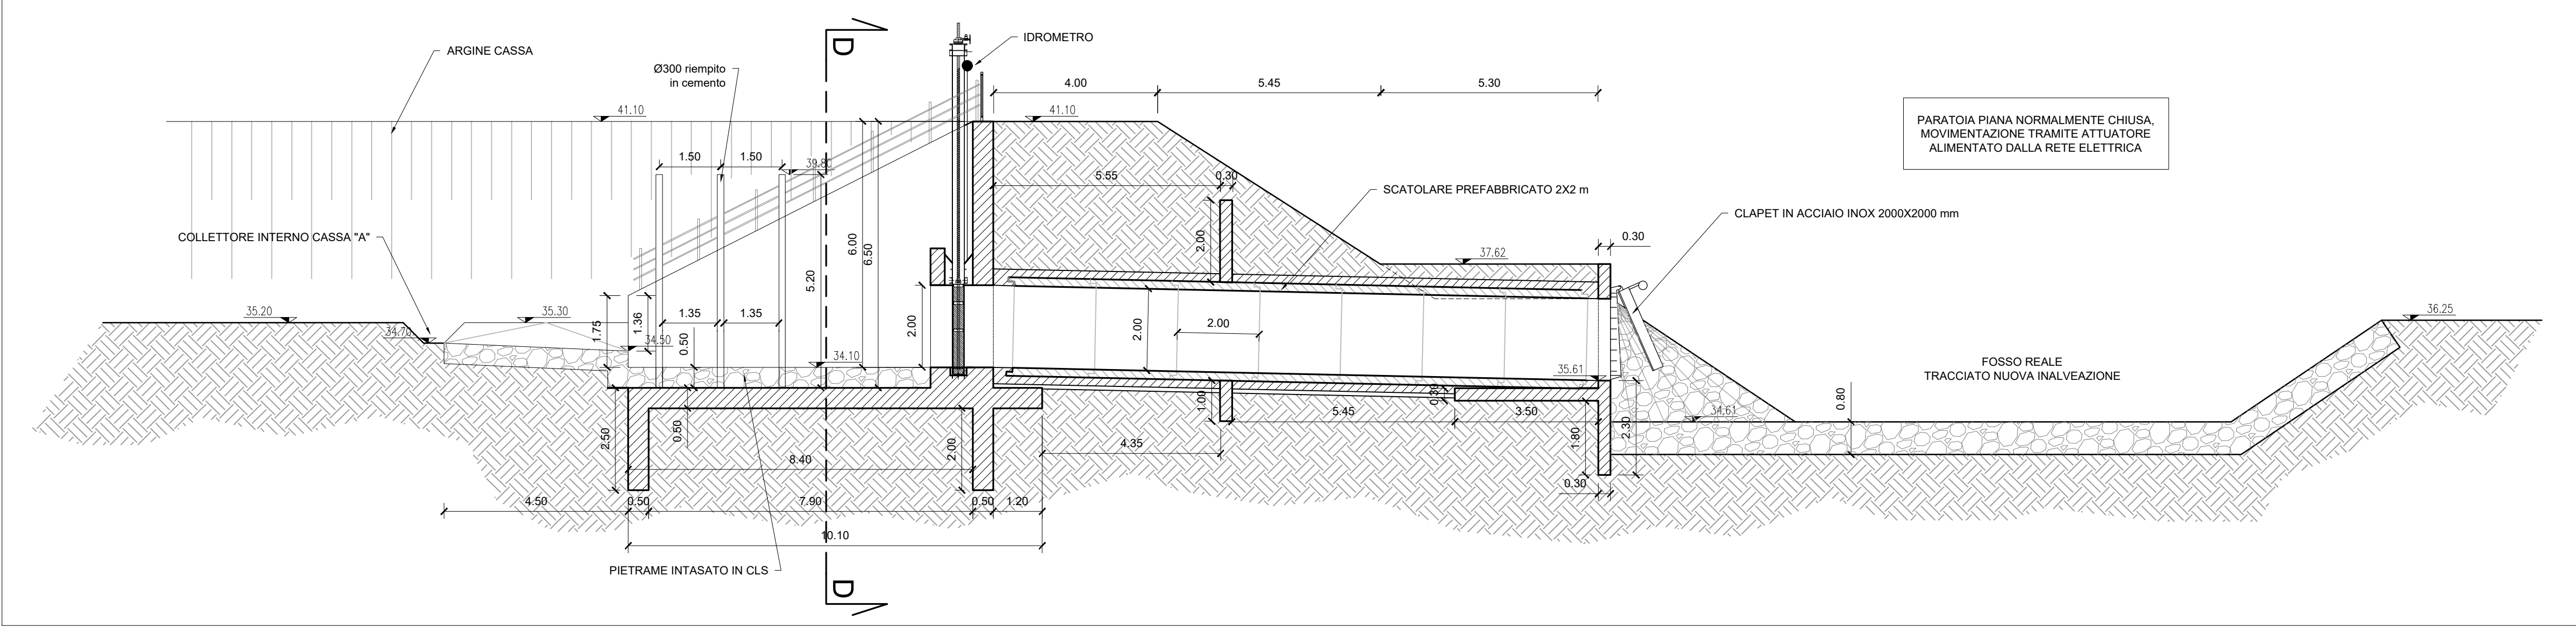


SEZIONE ORIZZONTALE SULLA PARATOIA
Paratoia chiusa (condizione di regime)
Scala 1:50

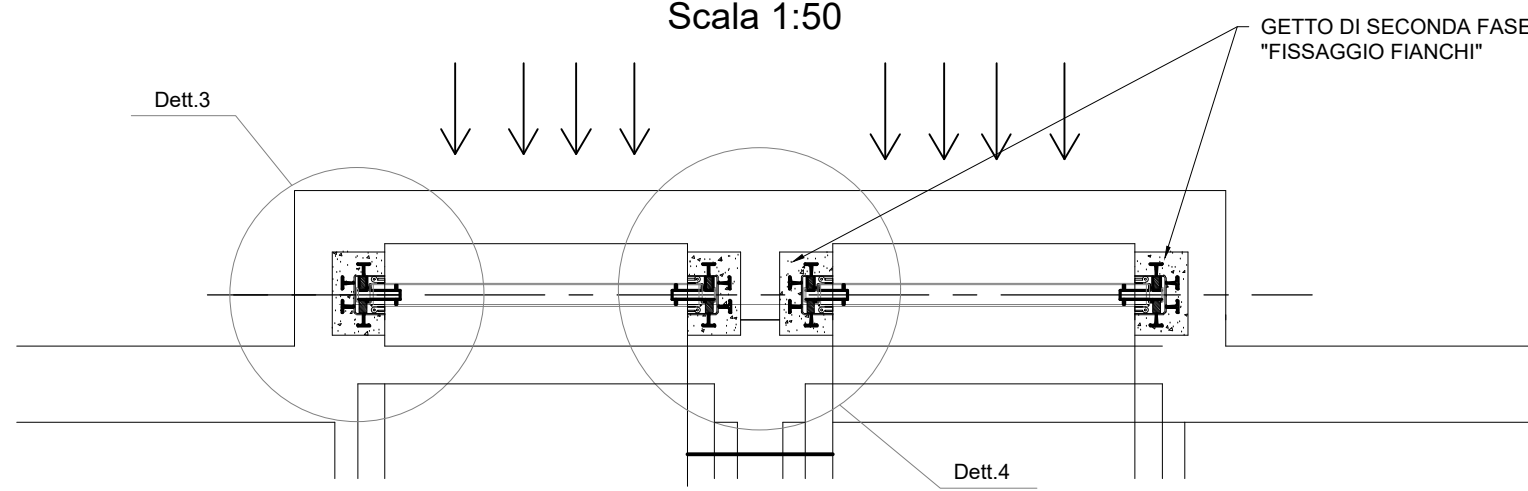


OPERA DI PRESA IDRAULICA

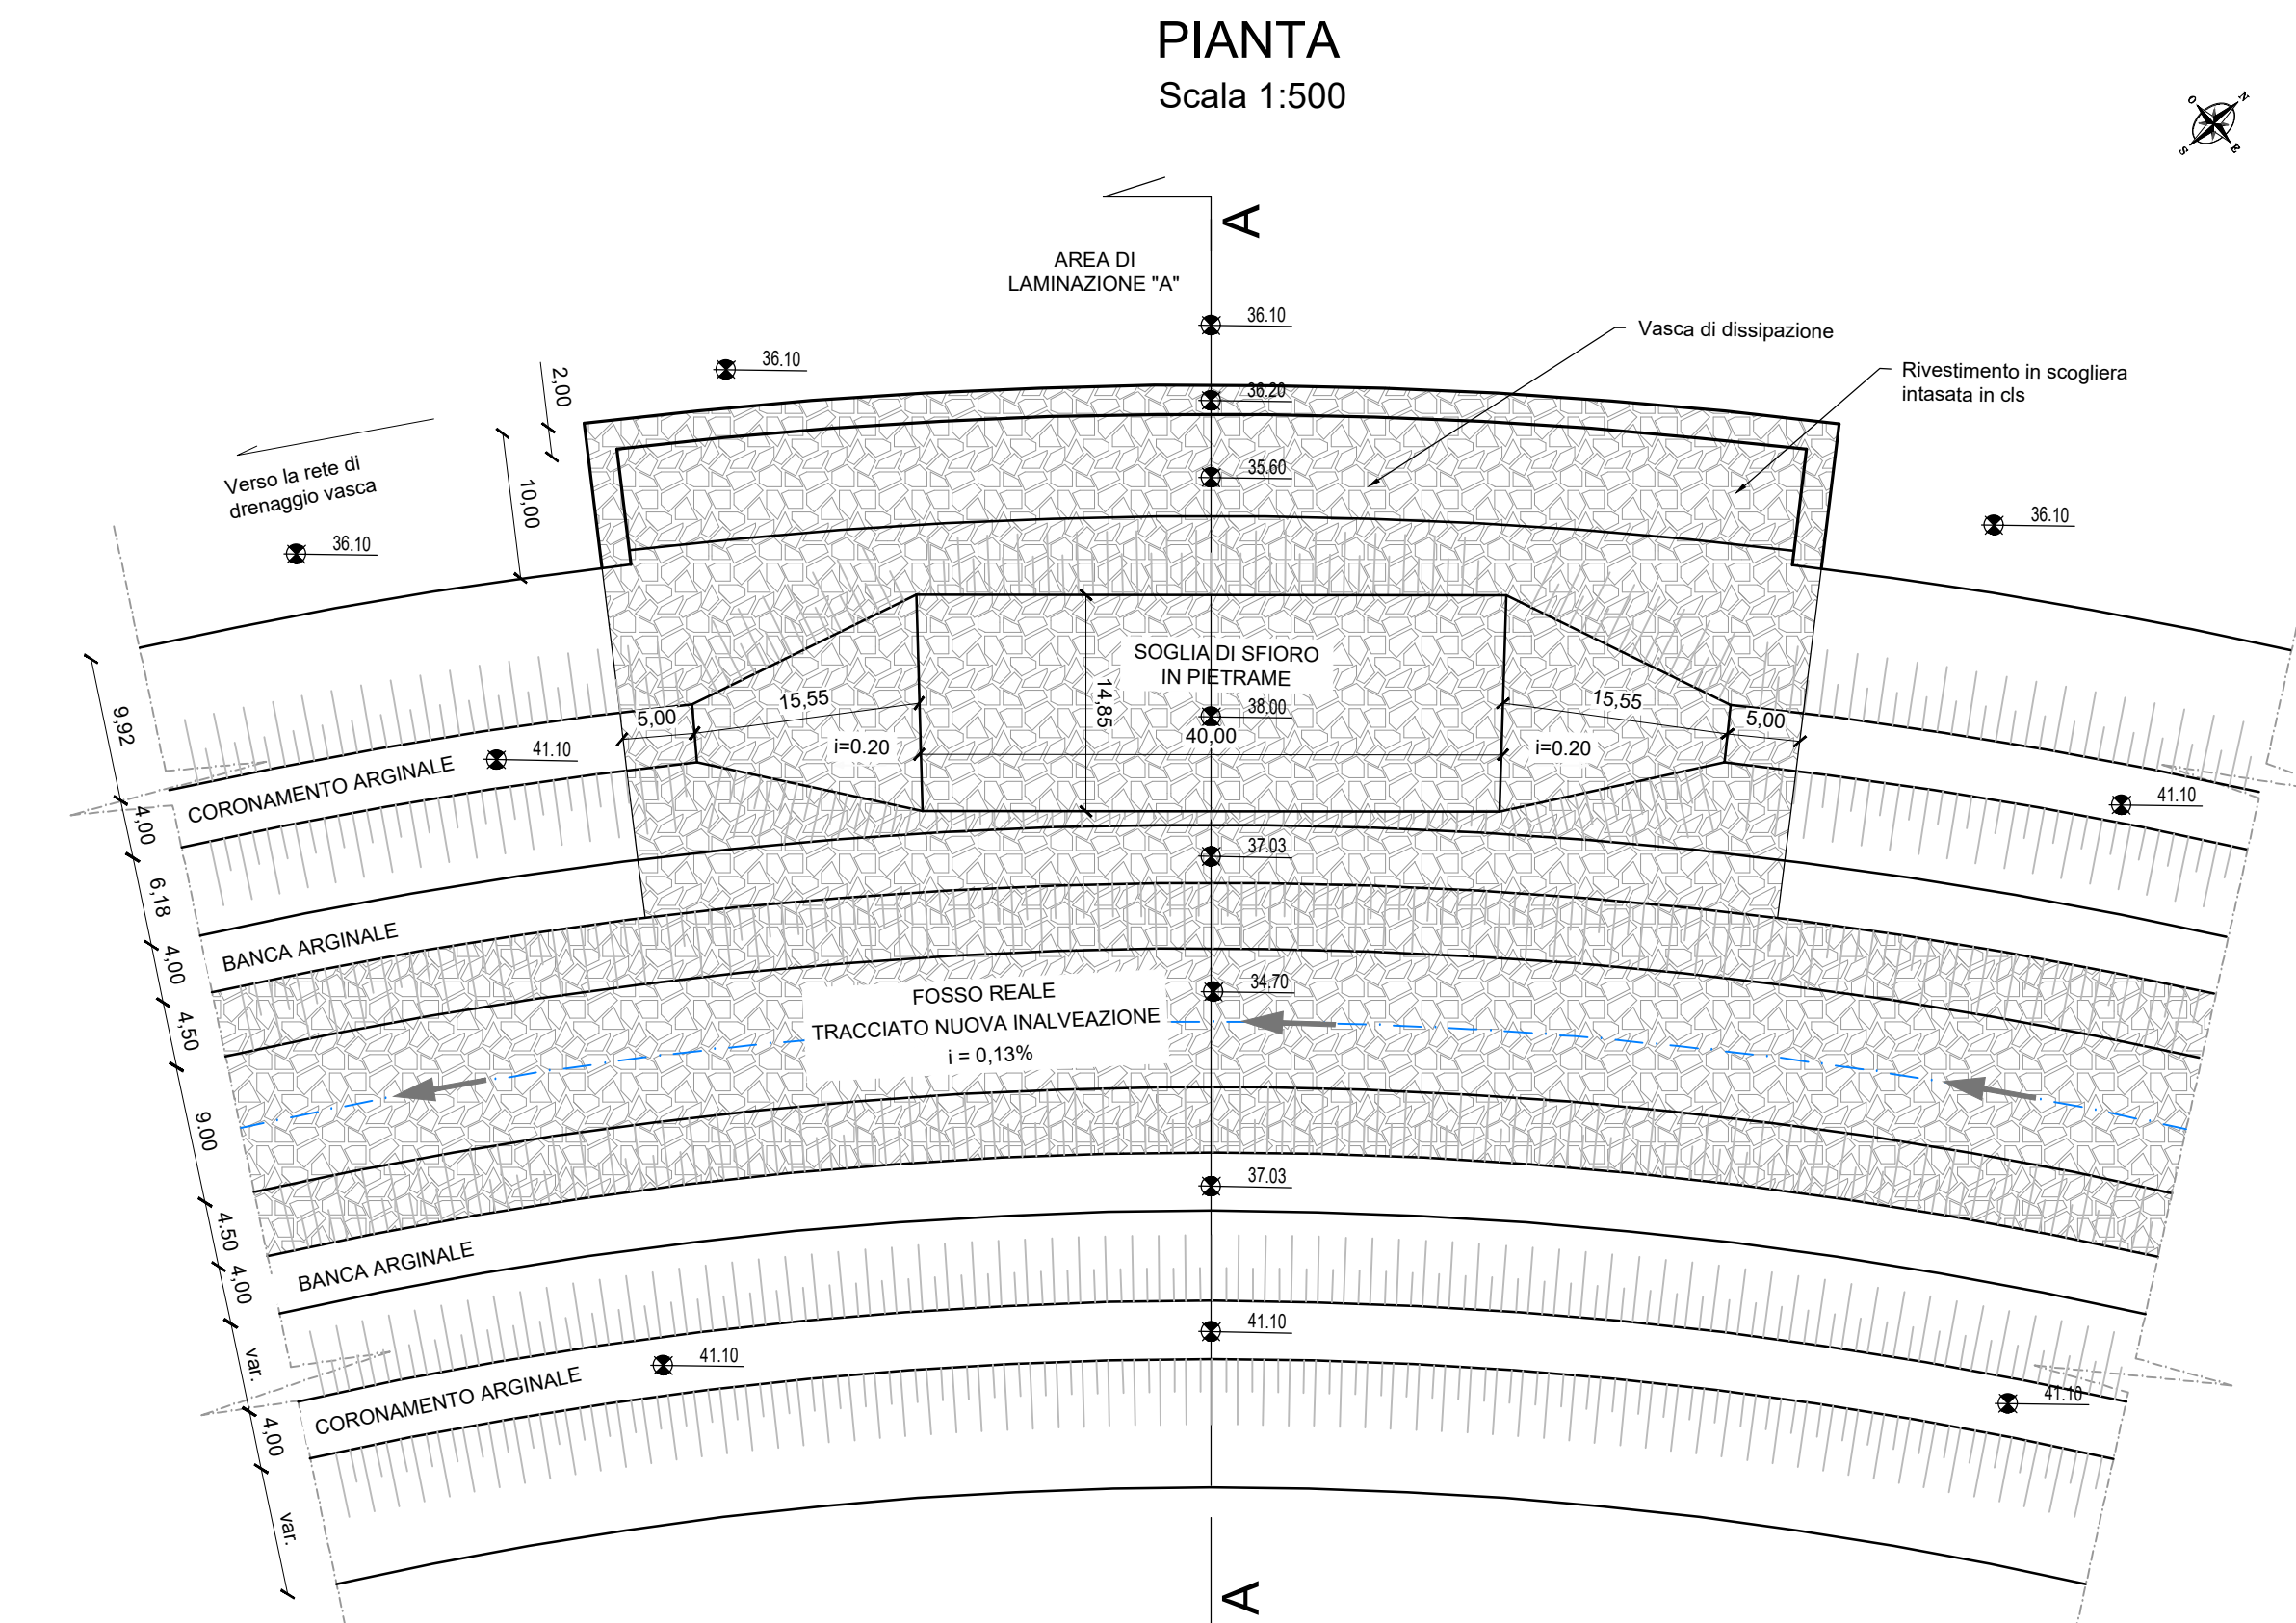

SEZIONE A-A
Scala 1:200

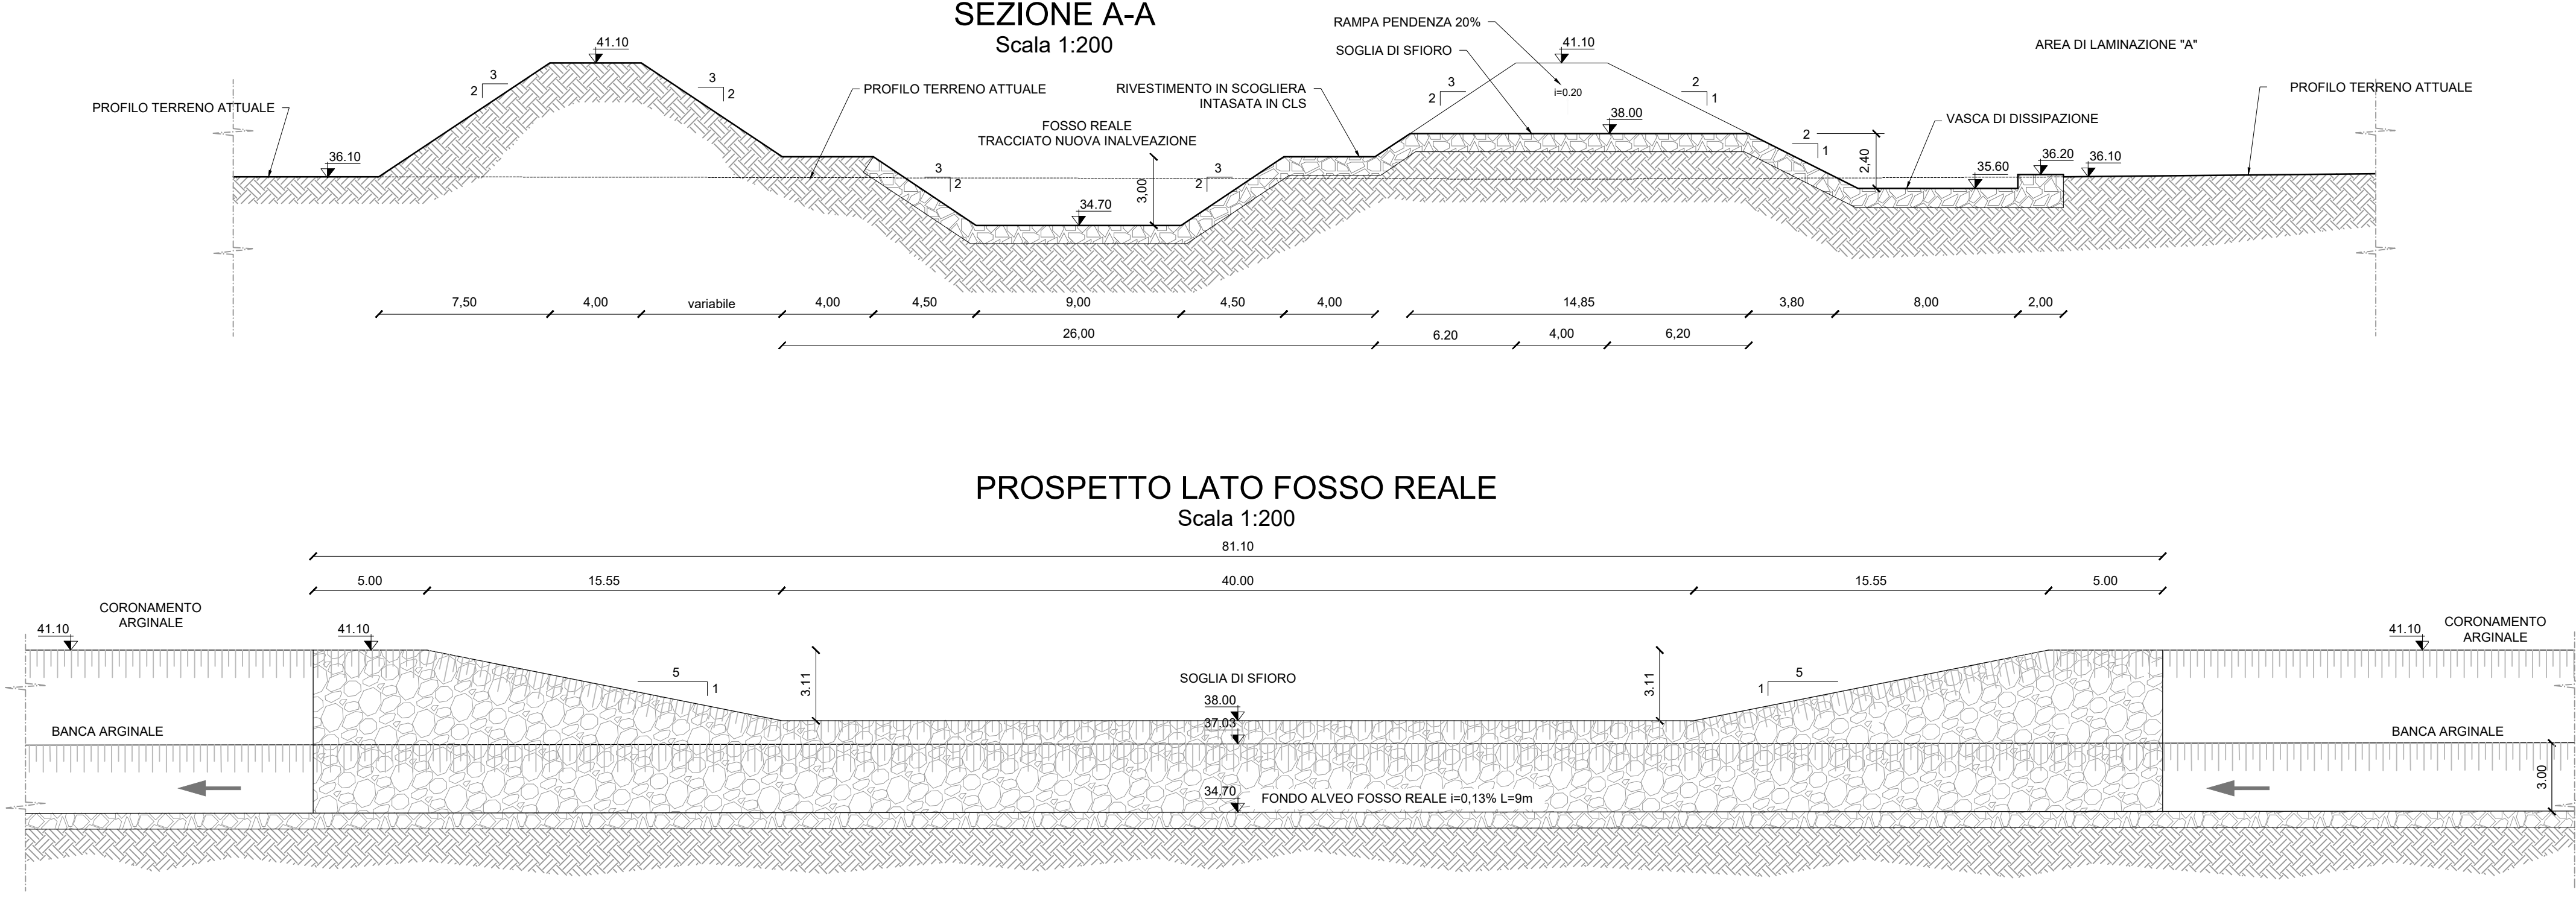

PROSPETTO LATO FOSSO REALE
Scala 1:200

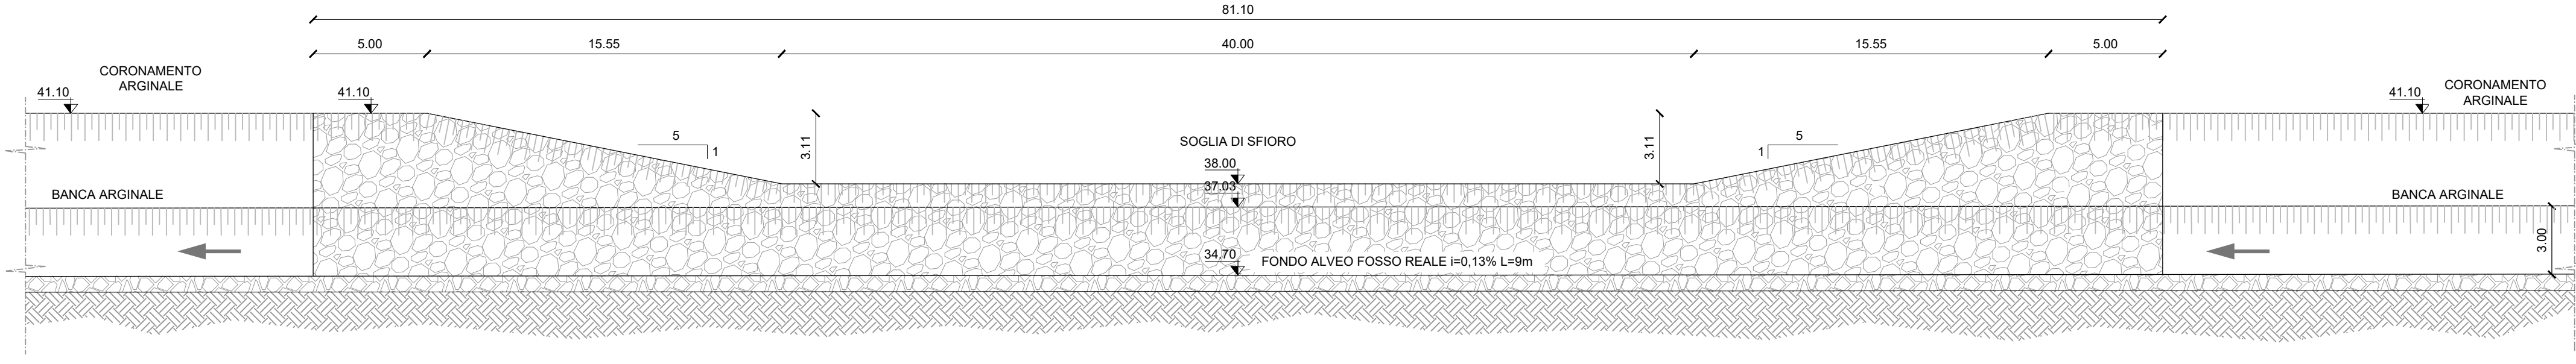

MINISTERO DELLE
INFRASTRUTTURE E DELLA
MOBILITÀ SOSTENIBILI

ENAC
ENTE NAZIONALE per
L'AVIAZIONE CIVILE

Comitato di Progetto

Toscana
Aeroporti

AEROPORTO INTERNAZIONALE DI FIRENZE - "AMERIGO VESPUCCI"

Opera

MASTERPLAN AEROPORTUALE 2035

Titolo Documento: Completo

Opere idrauliche esterne al sedime
Area di laminazione idraulica "A" - Opere di presa e di scarico Organi di manovra
Pianta e sezioni

Scopo di Progetto

PROGETTO DI FATTIBILITÀ TECNICO-ECONOMICA

LIV	REV	DATA EMISSIONE	SCALA	CODICE FILE COMPLETO
PFTF	00	Settembre 2022	varia	FLR-MPL-PFTE-013-010-IL-DG_Area Lam A Op Pres

REV	DATA	DESCRIZIONE	REDAZIONE	VERIFICAZIONE	APPROVAZIONE
00	09/09/22	Prima emissione	Valerio	C. M. M.	L. T. M.

COMITATO DI PROGETTO	PROGETTAZIONE	SUPPLOTTO SPECIALISTICO


PROGETTAZIONE SPECIALISTICA

