PIANTA
Scala 1:2.000

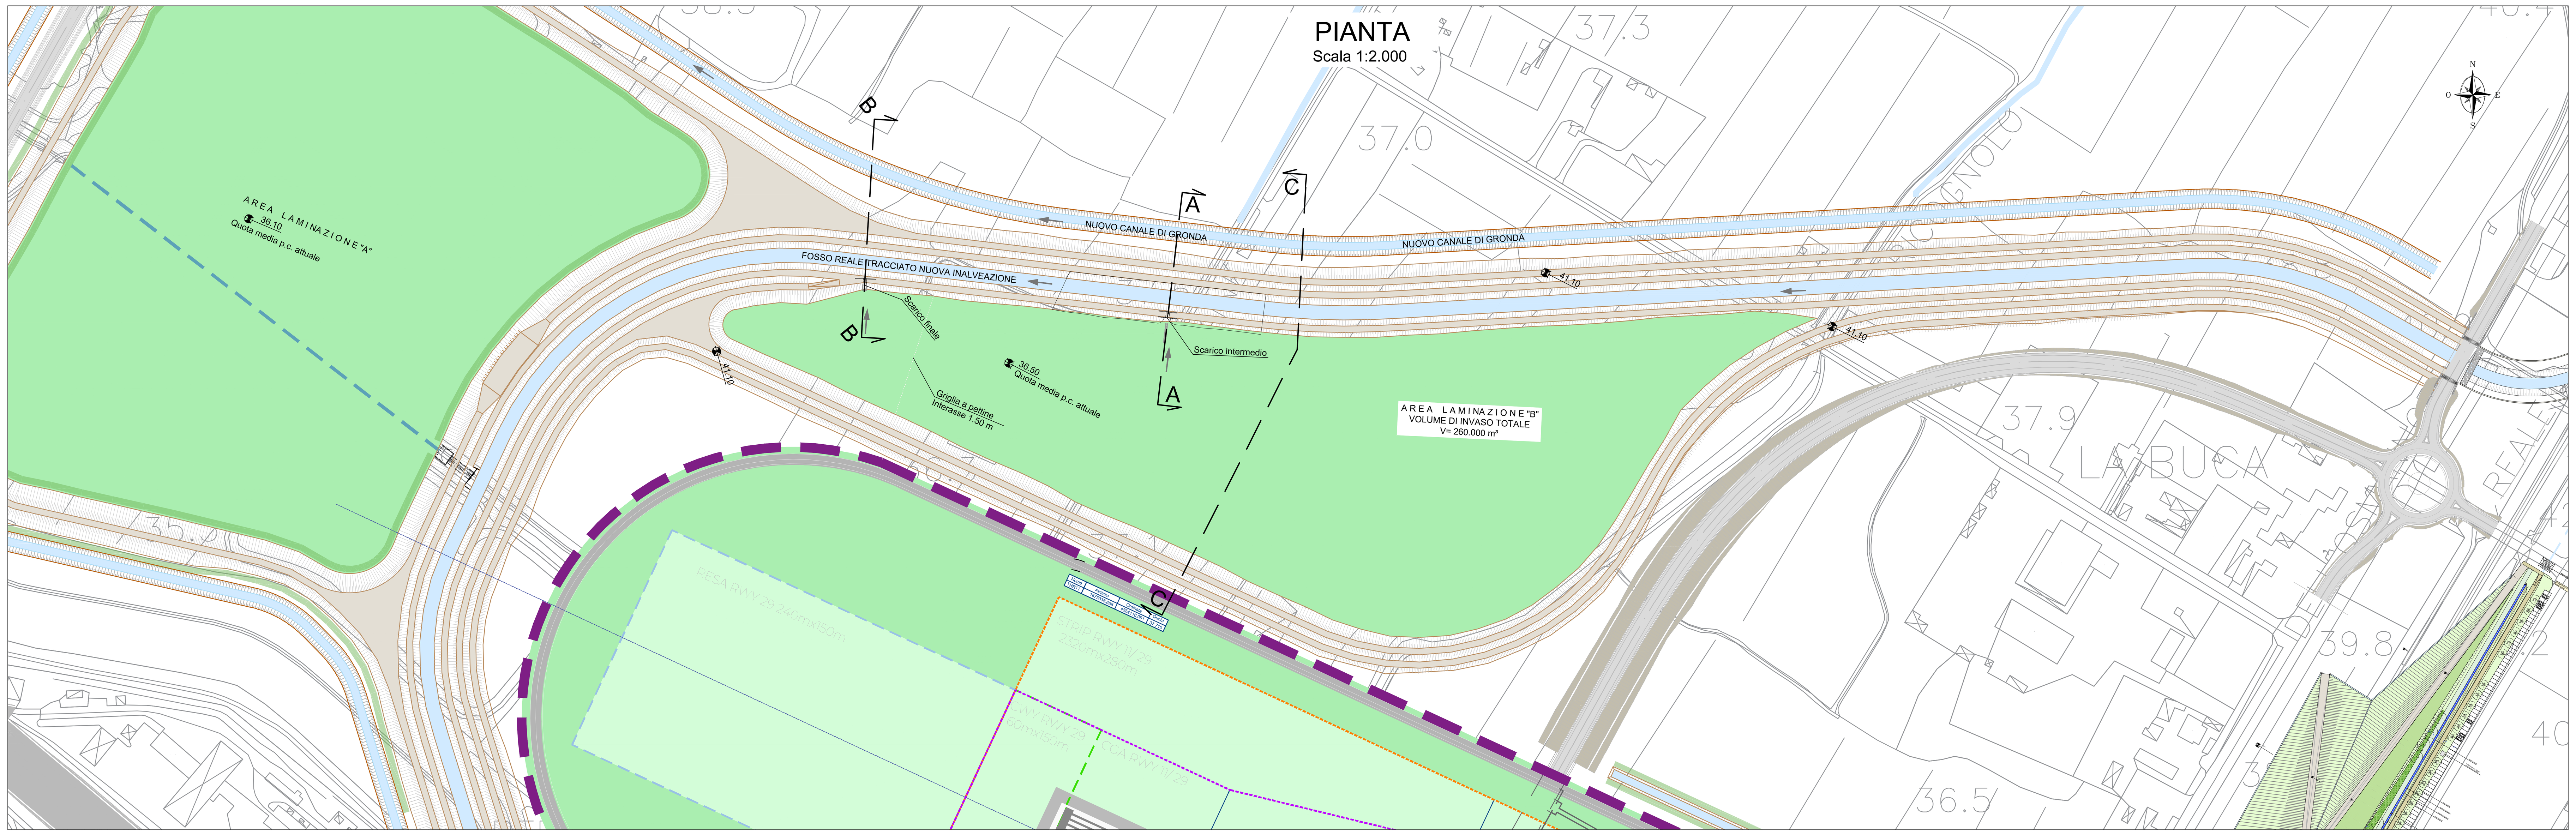

INQUADRAMENTO

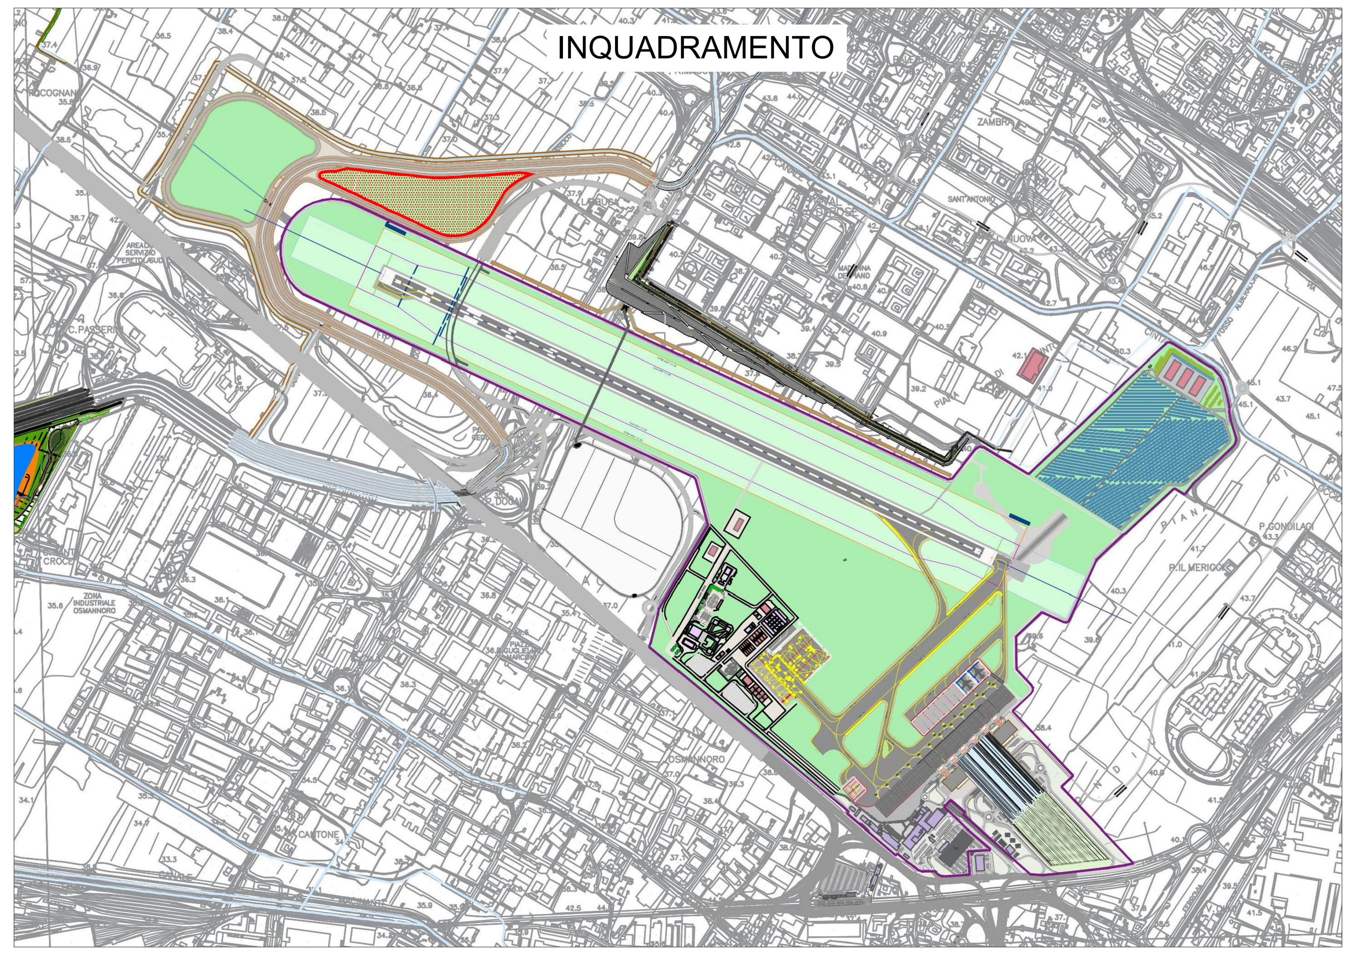

SEZIONE C-C
Scala 1:200

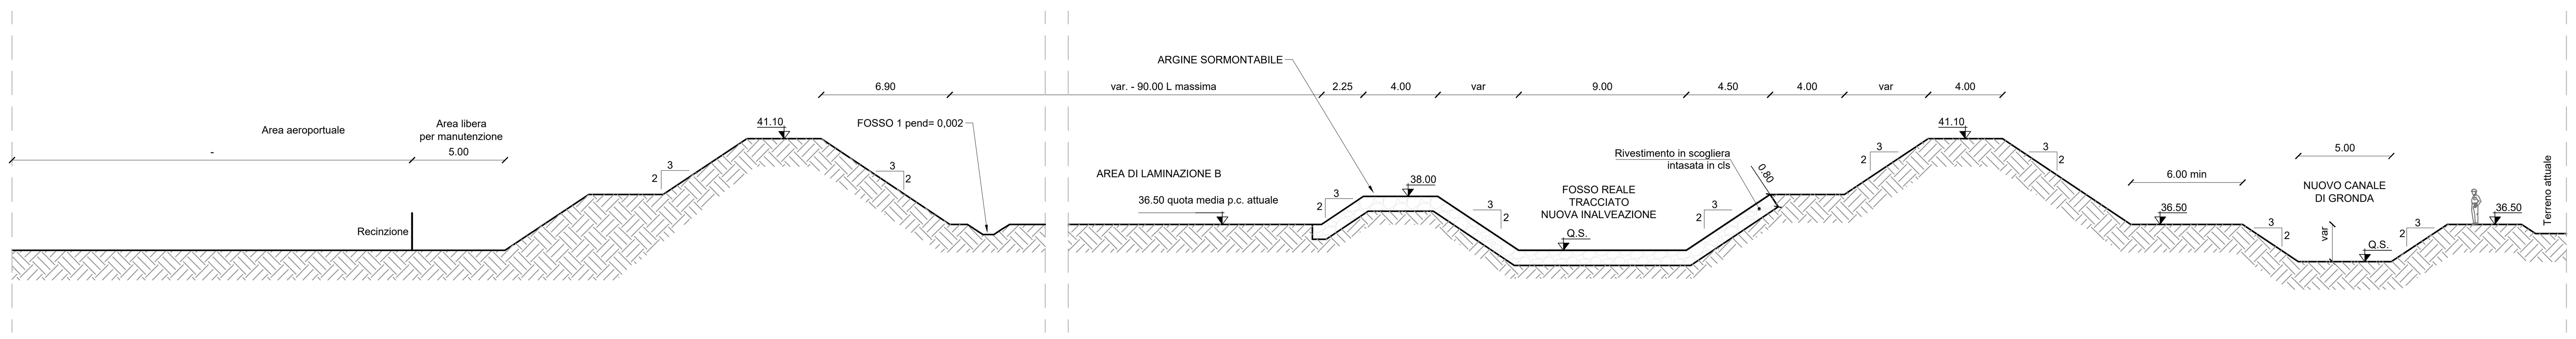

GRIGLIA A PETTINE

Sezione longitudinale
Scale 1:50

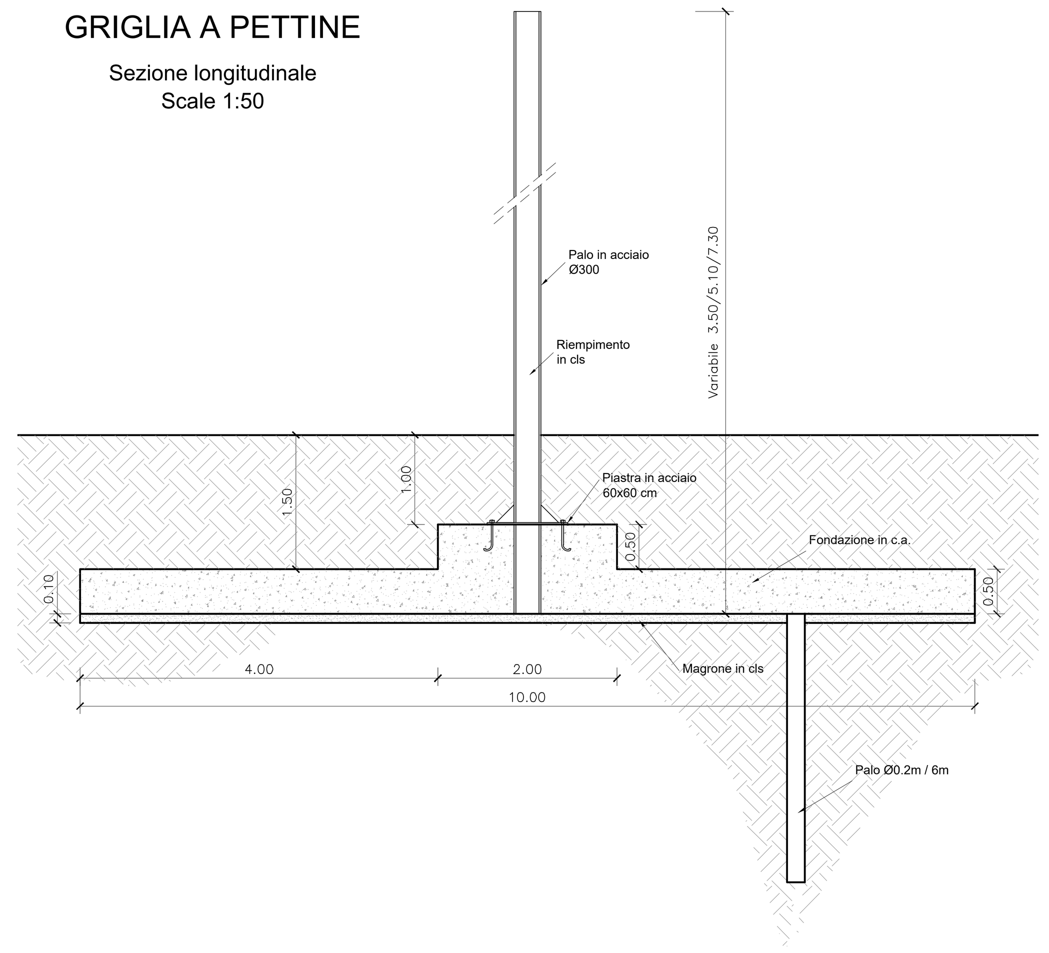

Sezione trasversale
Scale 1:50

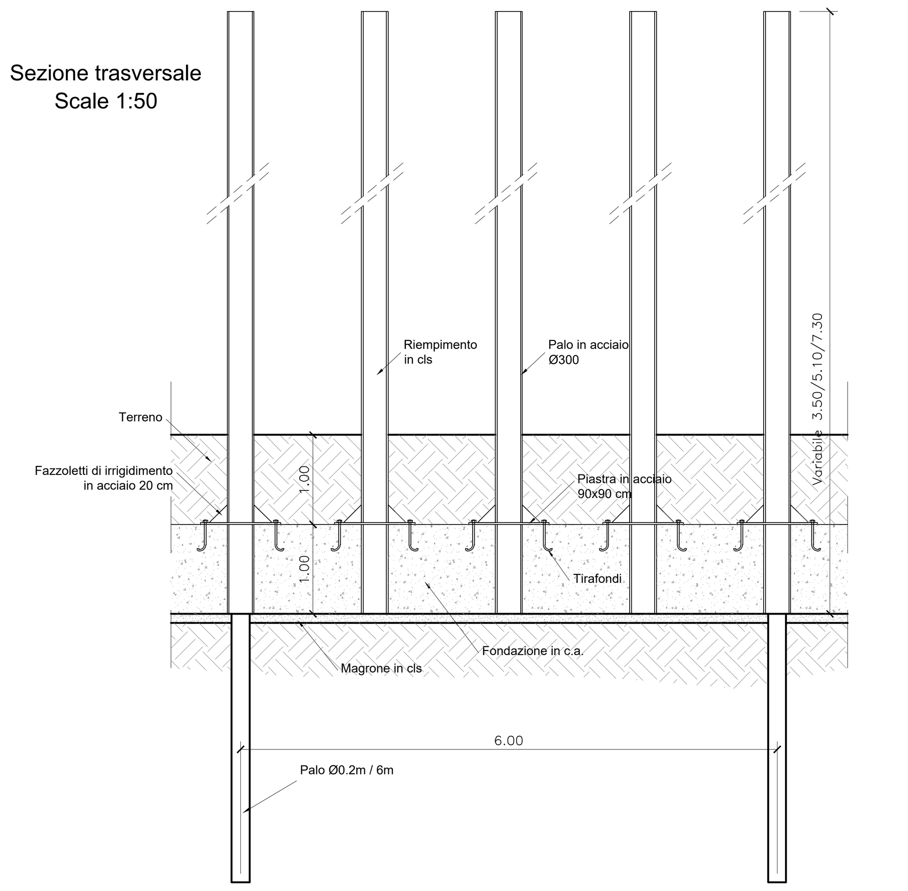

SCARICO FINALE PIANTA
Scala 1:100

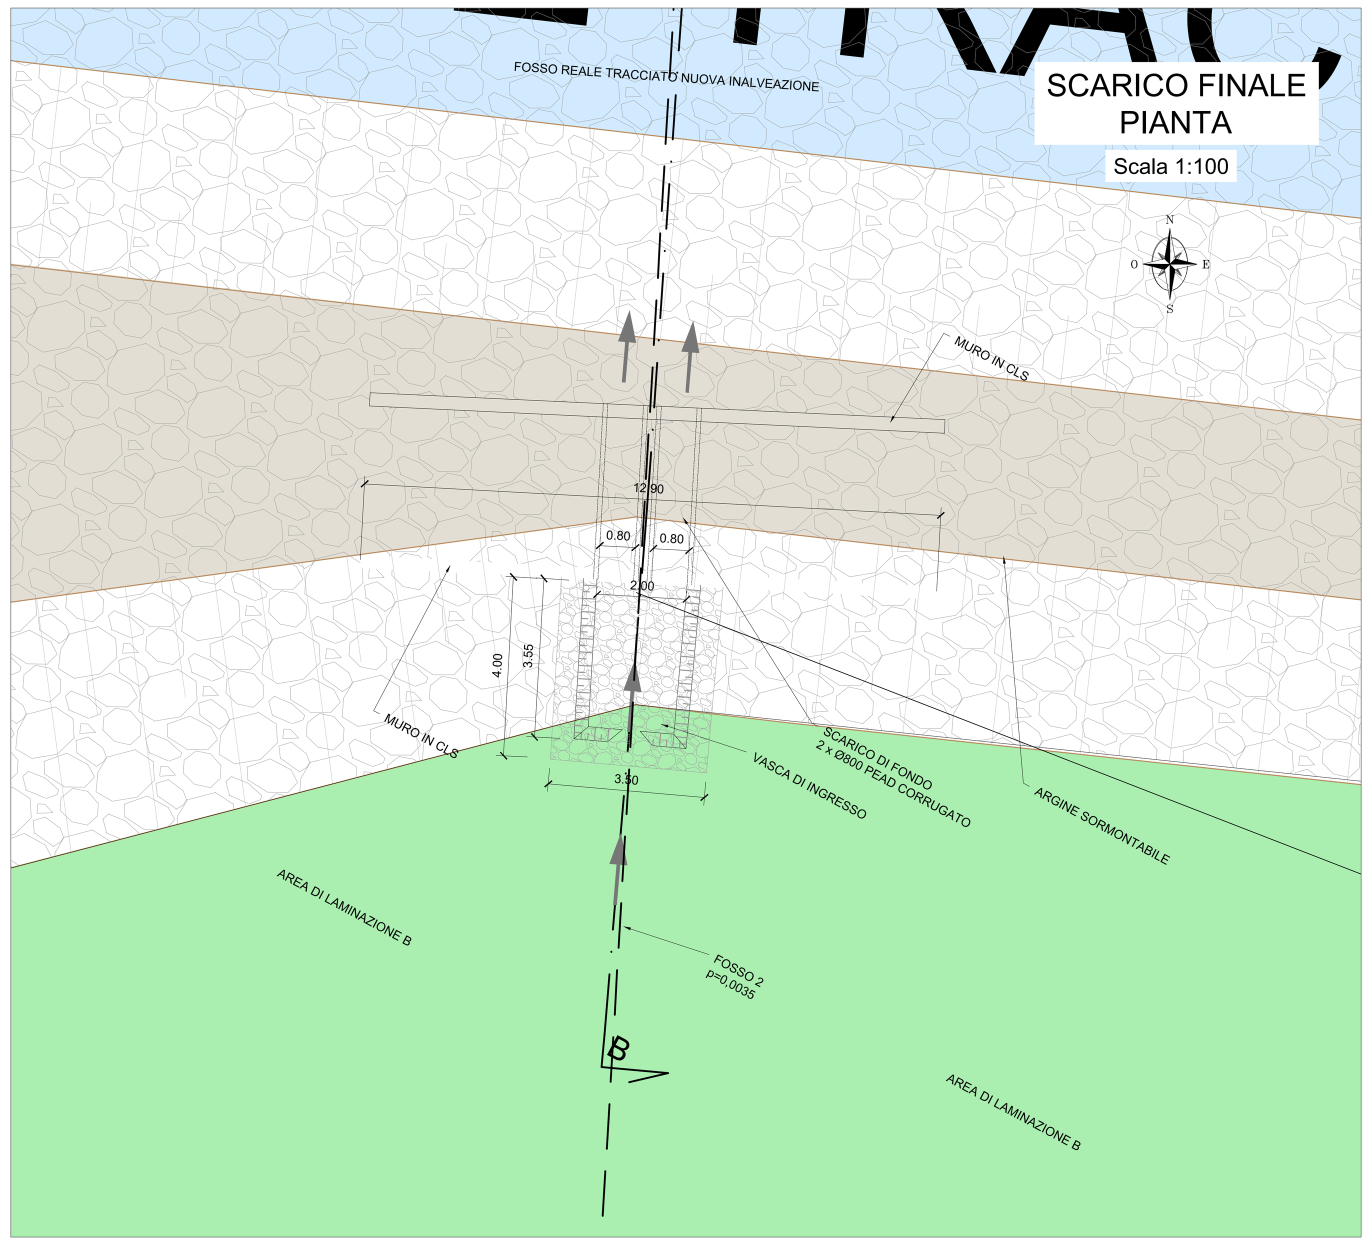

SCARICO INTERMEDIO PIANTA
Scala 1:100

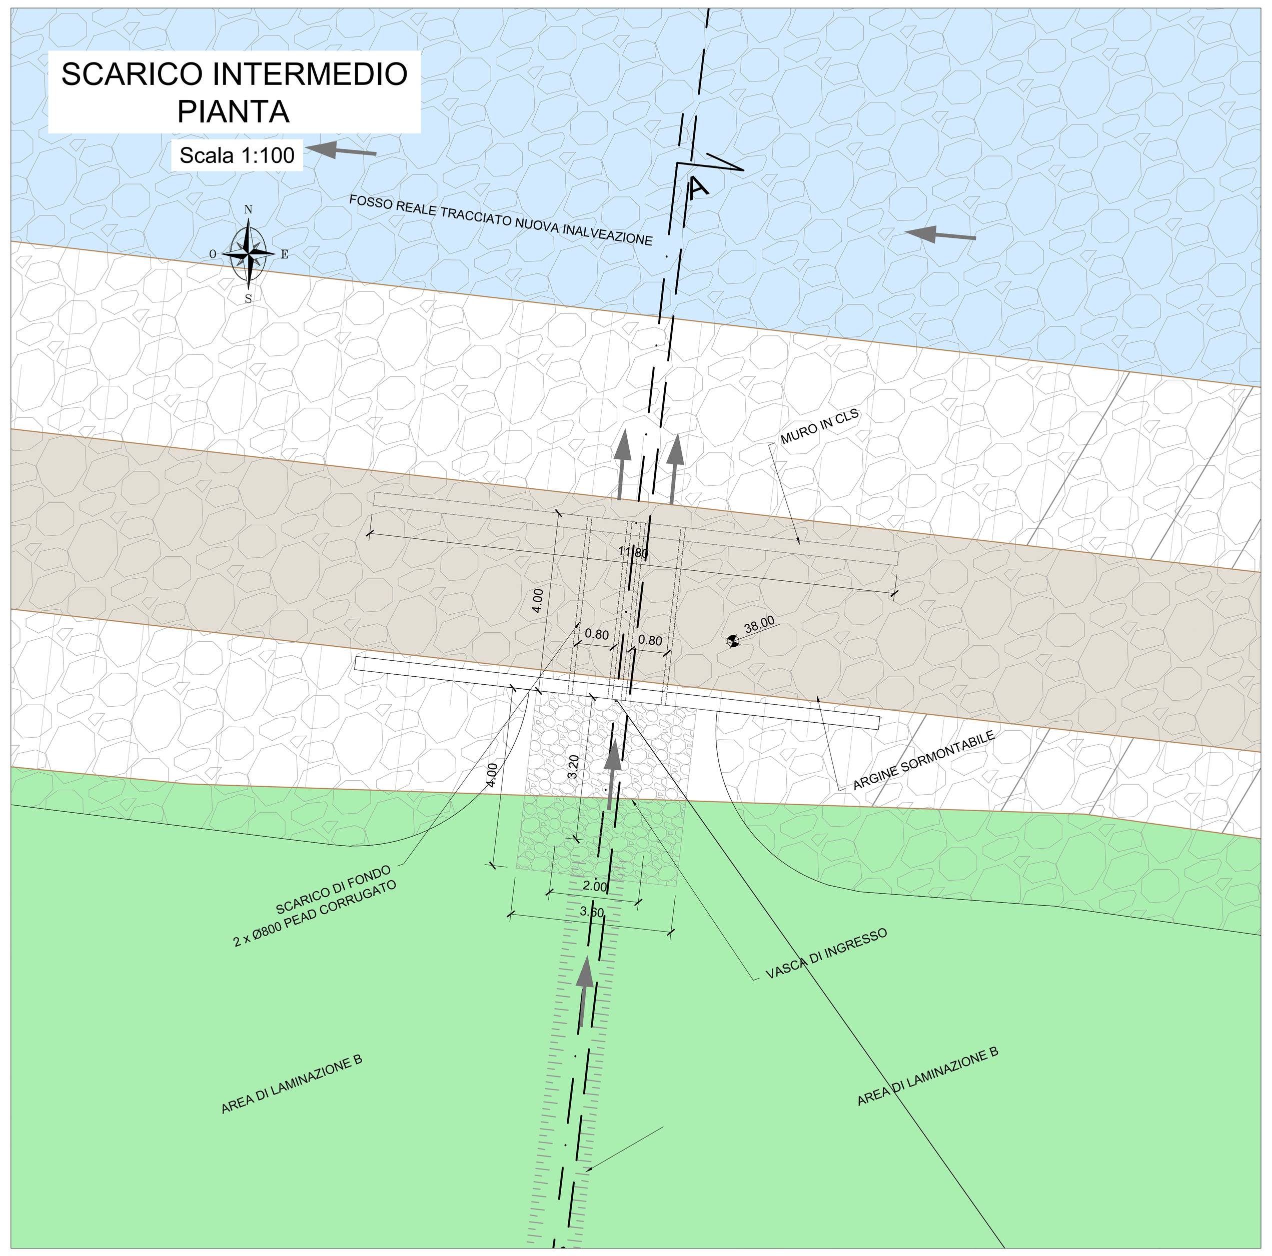

Pianta
Scale 1:50

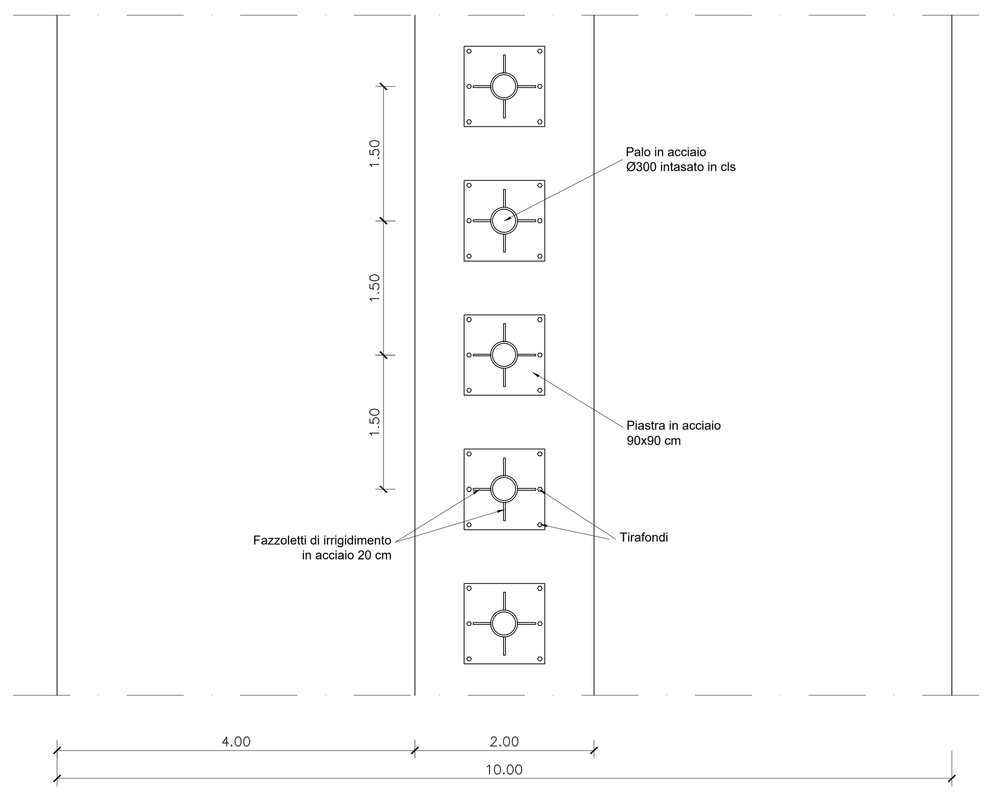

SEZIONE A-A
Scala 1:100

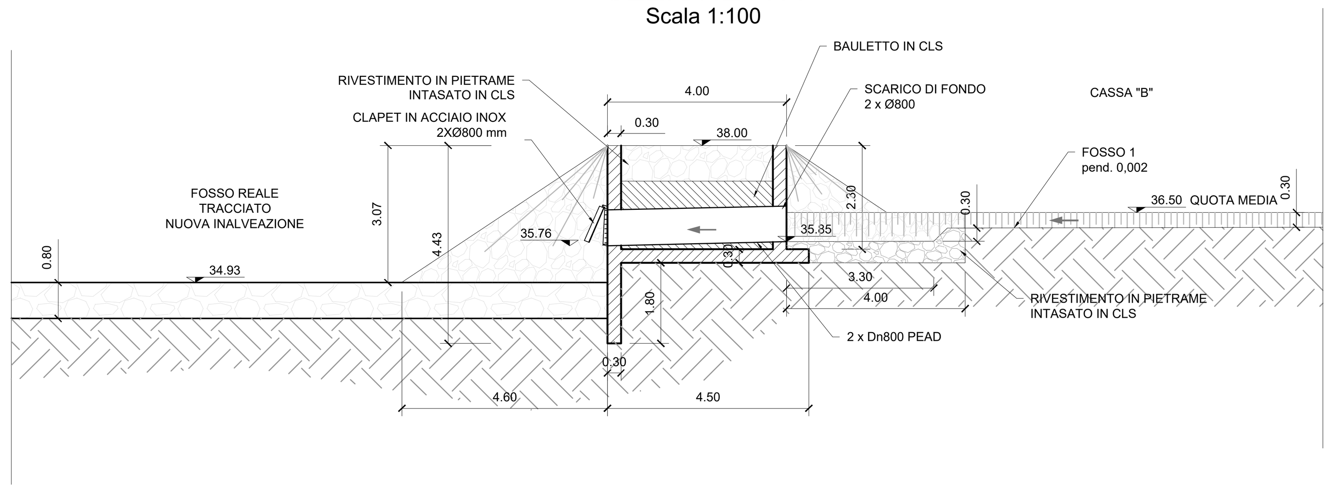

SEZIONE B-B
Scala 1:100

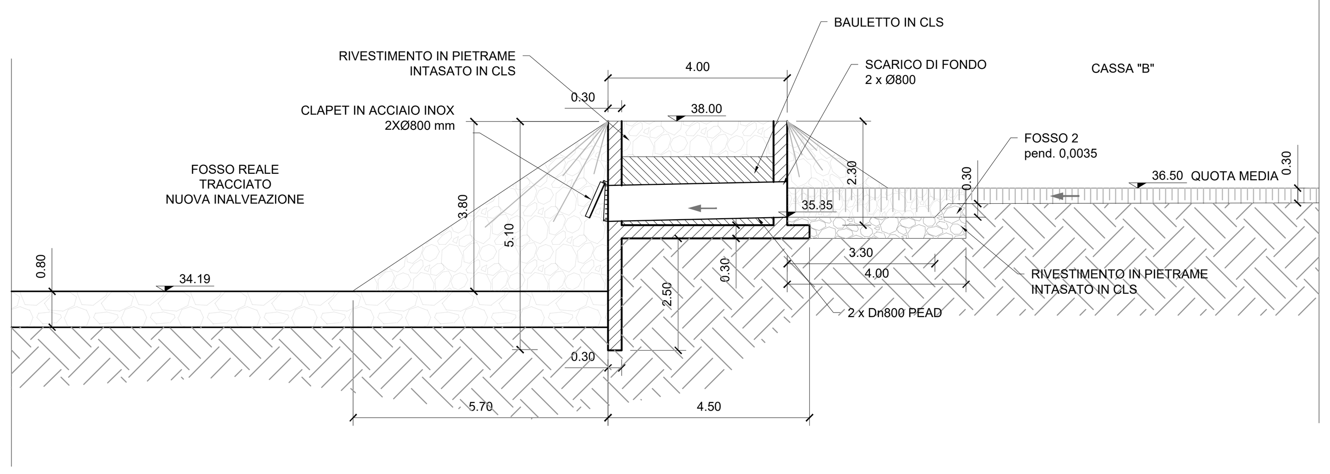

MINISTERO DELLE INFRASTRUTTURE E DELLA MOBILITÀ SOSTENIBILI

E.N.A.C.
ENTE NAZIONALE per L'AVIAZIONE CIVILE

Committente Principale

Toscana Aeroporti

AEROPORTO INTERNAZIONALE DI FIRENZE - "AMERIGO VESPUCCI"

Opera

MASTERPLAN AEROPORTUALE 2035

Titolo Documento Completo

Opere idrauliche esterne al sedime
Area di laminazione idraulica "B" - Pianta e sezioni tipologiche

Livello di Progetto

PROGETTO DI FATTIBILITÀ TECNICO-ECONOMICA

LIV	REV	DATA EMISSIONE	SCALA	CODICE FILE COMPLETO / TITOLO RIDOTTO
PFTE	00	Settembre 2022	varia	FLR-MPL-PFTE-OIE3-011-IL-DG_Area Lam B / Area Lam B

REV	DATA	DESCRIZIONE	REDATTO	VERIFICATO	APPROVATO
00	09/2022	Prima Emissione	TAE+HYDEA	C. NALDI	L. TENERANI

COMMITTENTE PRINCIPALE	PROGETTAZIONE	SUPPORTI SPECIALISTICI
Toscana Aeroporti ACCOUNTABLE MANAGER Dott. Vittorio Fanti	Toscana Aeroporti engineering DIRETTORE TECNICO Ing. Lorenzo Tenerani Ordine degli Ingegneri di Massa Carrara n°631	PROGETTAZIONE SPECIALISTICA Toscana Aeroporti engineering Ing. Claudia Naldi Ordine degli Ingegneri di Firenze n°7122
POST HOLDER PROGETTAZIONE AD INTERIM Dott. Vittorio Fanti POST HOLDER MANUTENZIONE Ing. Nicola D'Ippolito POST HOLDER AREA DI MOVIMENTO Geom. Luca Ermini	RESPONSABILE INTEGRAZIONE PRESTAZIONI SPECIALISTICHE Ing. Claudia Naldi Ordine degli Ingegneri di Firenze n°7122	SUPPORTO SPECIALISTICO HYDEA S.p.A. Via del Rosso Fiorentino, 2g 50142 Firenze Italia PROGETTISTA SPECIALISTICO Dott. Ing. Stefano Monni

È SEVERAMENTE VIETATA LA RIPRODUZIONE E/O LA CESSIONE A TERZI SENZA AUTORIZZAZIONE DELLA COMMITTENTE