

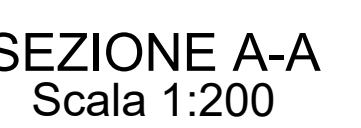
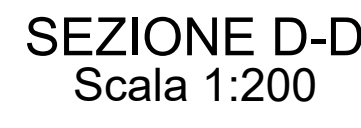


PI ANIMETRIA AI VEO NUOVO CANALE DI GRONDA

Scala 1:2000

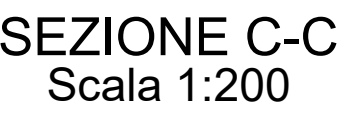

MINISTERO DELLE
INFRASTRUTTURE E DELLA
MOBILITÀ SOSTENIBILI

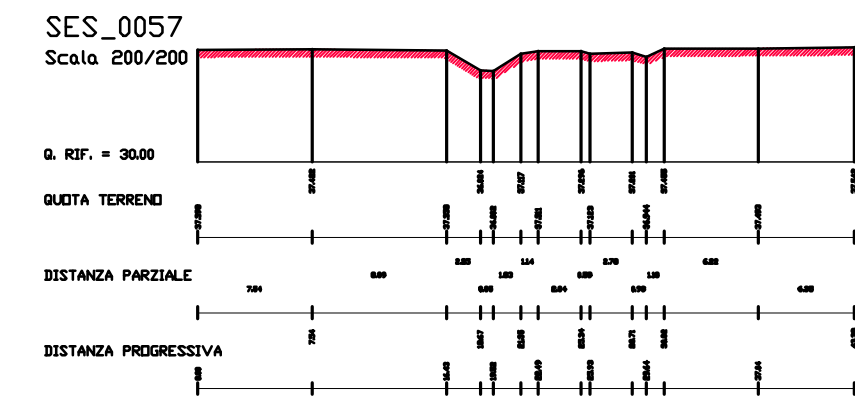

E.N.A.C.
ENTE NAZIONALE per
L'AVIAZIONE CIVILE

AEROPORTO INTERNAZIONALE DI FIRENZE - "AMERIGO VESPUCCI"

MASTERPLAN AEROPORTUALE 2035

Opere idrauliche esterne al sedime
Nuovo Canale di Gronda - Planimetria e sezioni tipologiche

PROGETTO DI FATTIBILITÀ TECNICO-ECONOMICA

LIV	REV	DATA EMISSIONE	SCALA	CODICE FILE COMPLETO
PFTF	00	Settembre 2022	varie	FLR-MPL-PFTF-OIE4-001-IL-DG_Gronda Plan Sez TITOLO RIDOTTO Gronda Plan Sez

08	09/2022	Prima Evoluzione	TAI+HYDRA	C. MALDI	L. TENDRAM
REV	DATA	DESCRIZIONE	REDATTO	VERIFICATO	APPROVATO


SUPPORTO SPECIALISTICO

 **HYDEA** S.p.A.
Via del Resso Fiorentino, 2
50142 Firenze Italia

PROGETTISTA SPECIALISTICO