
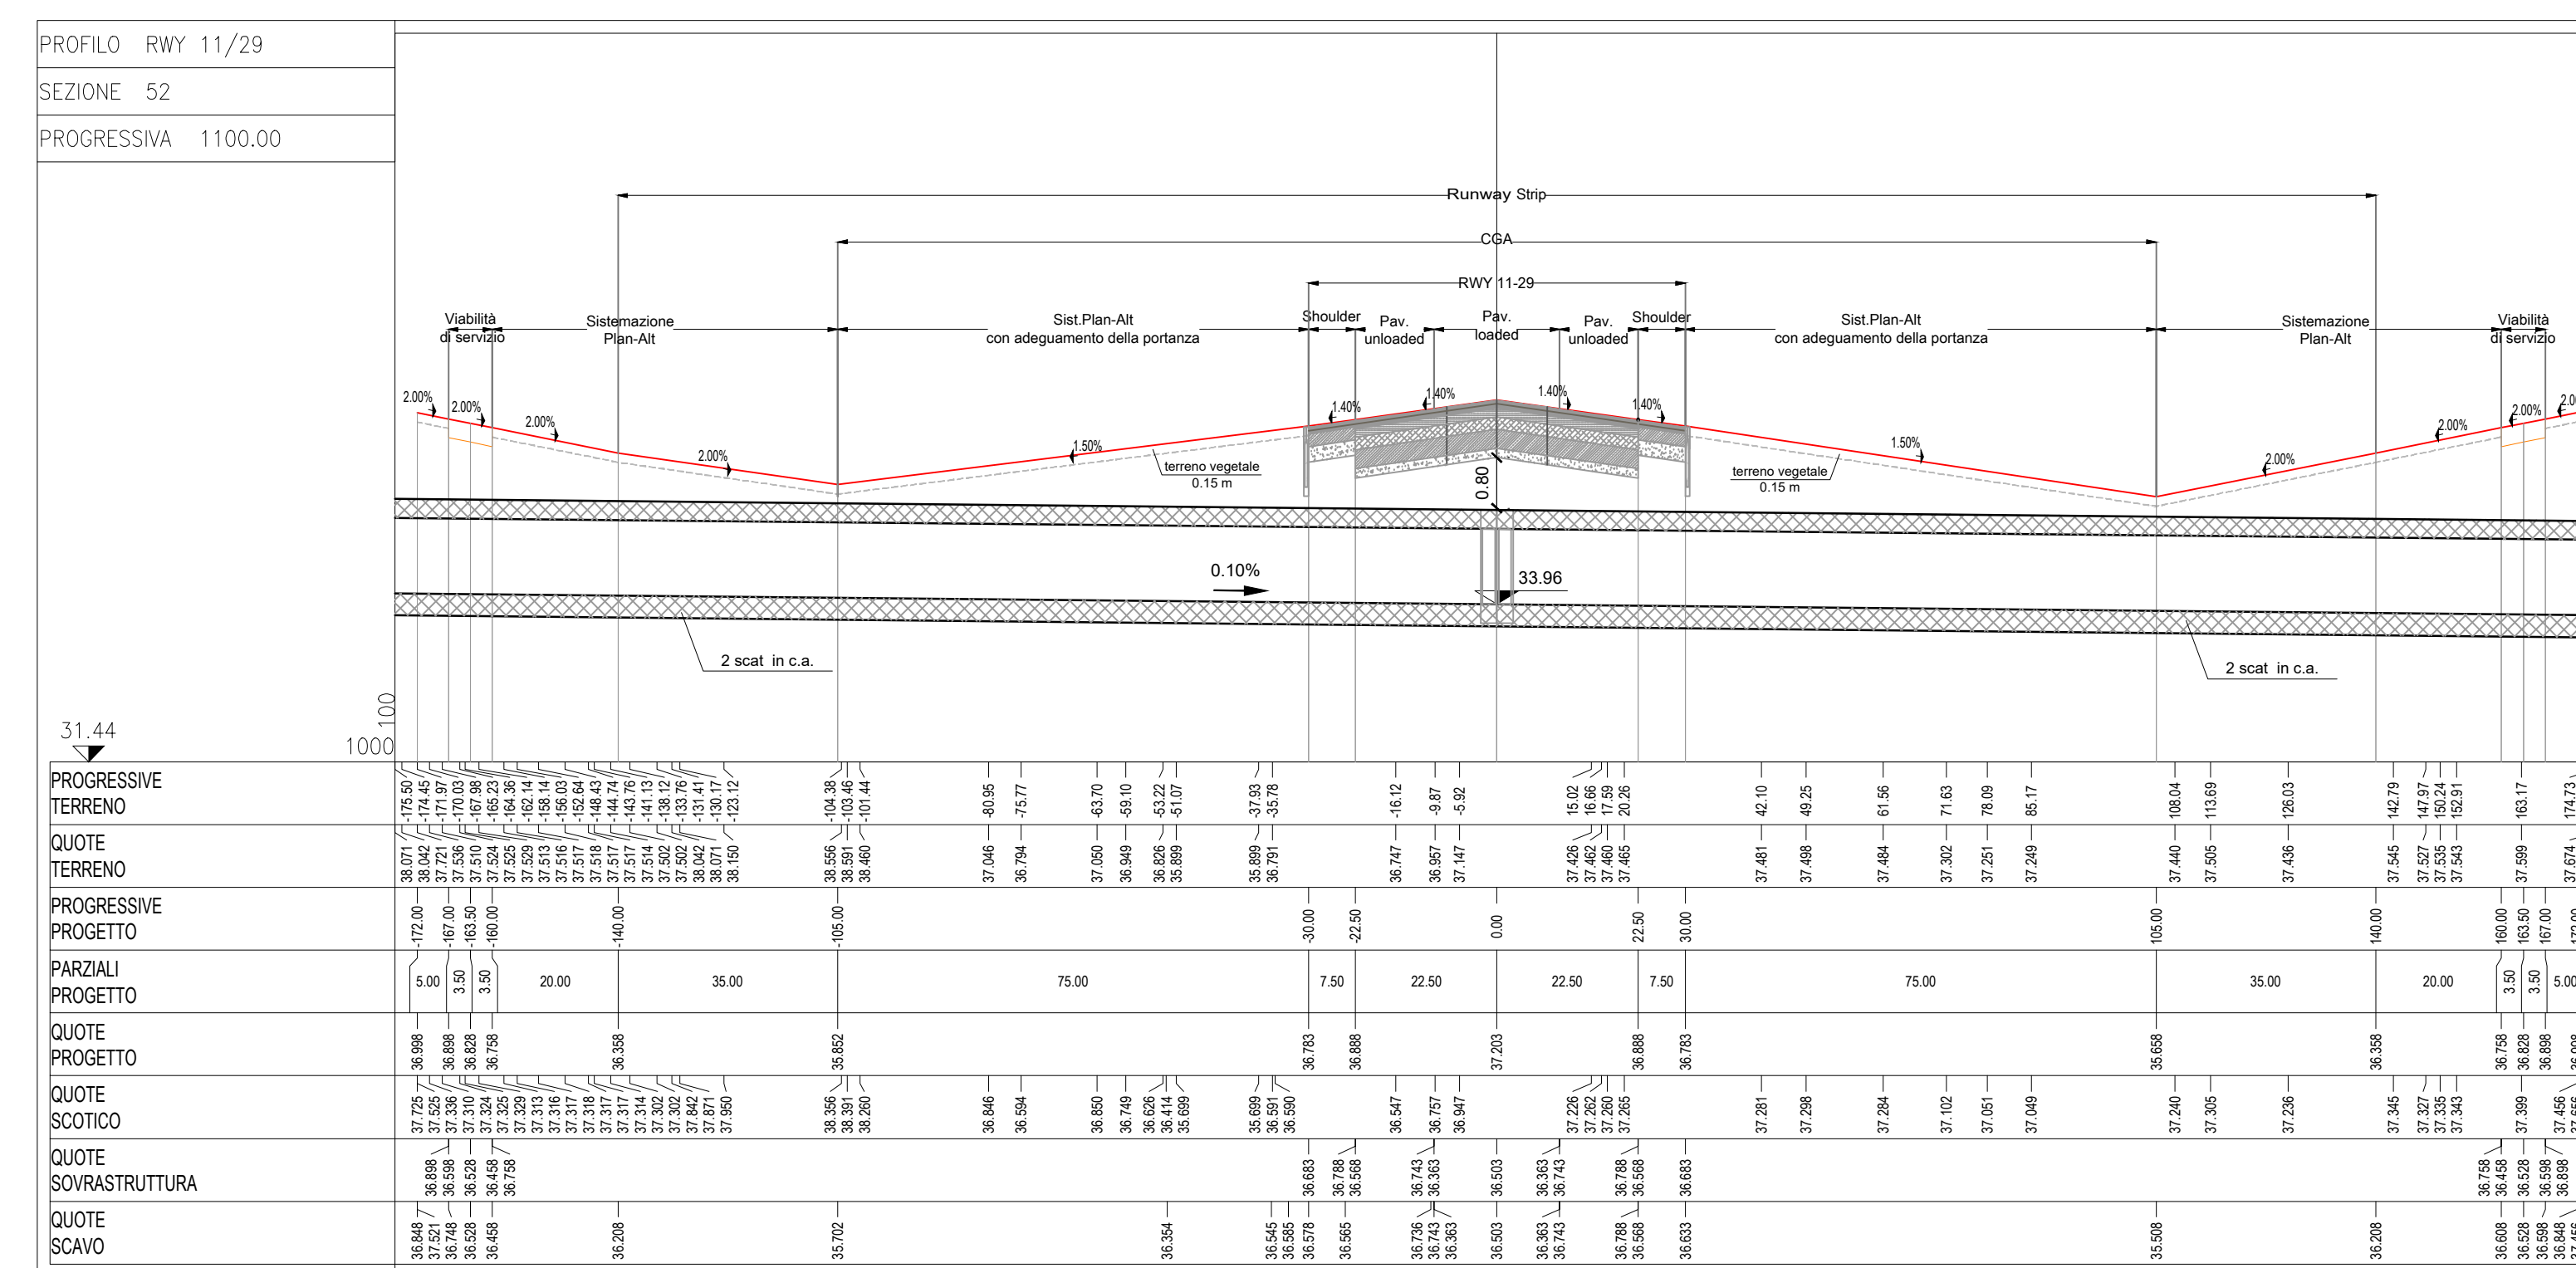
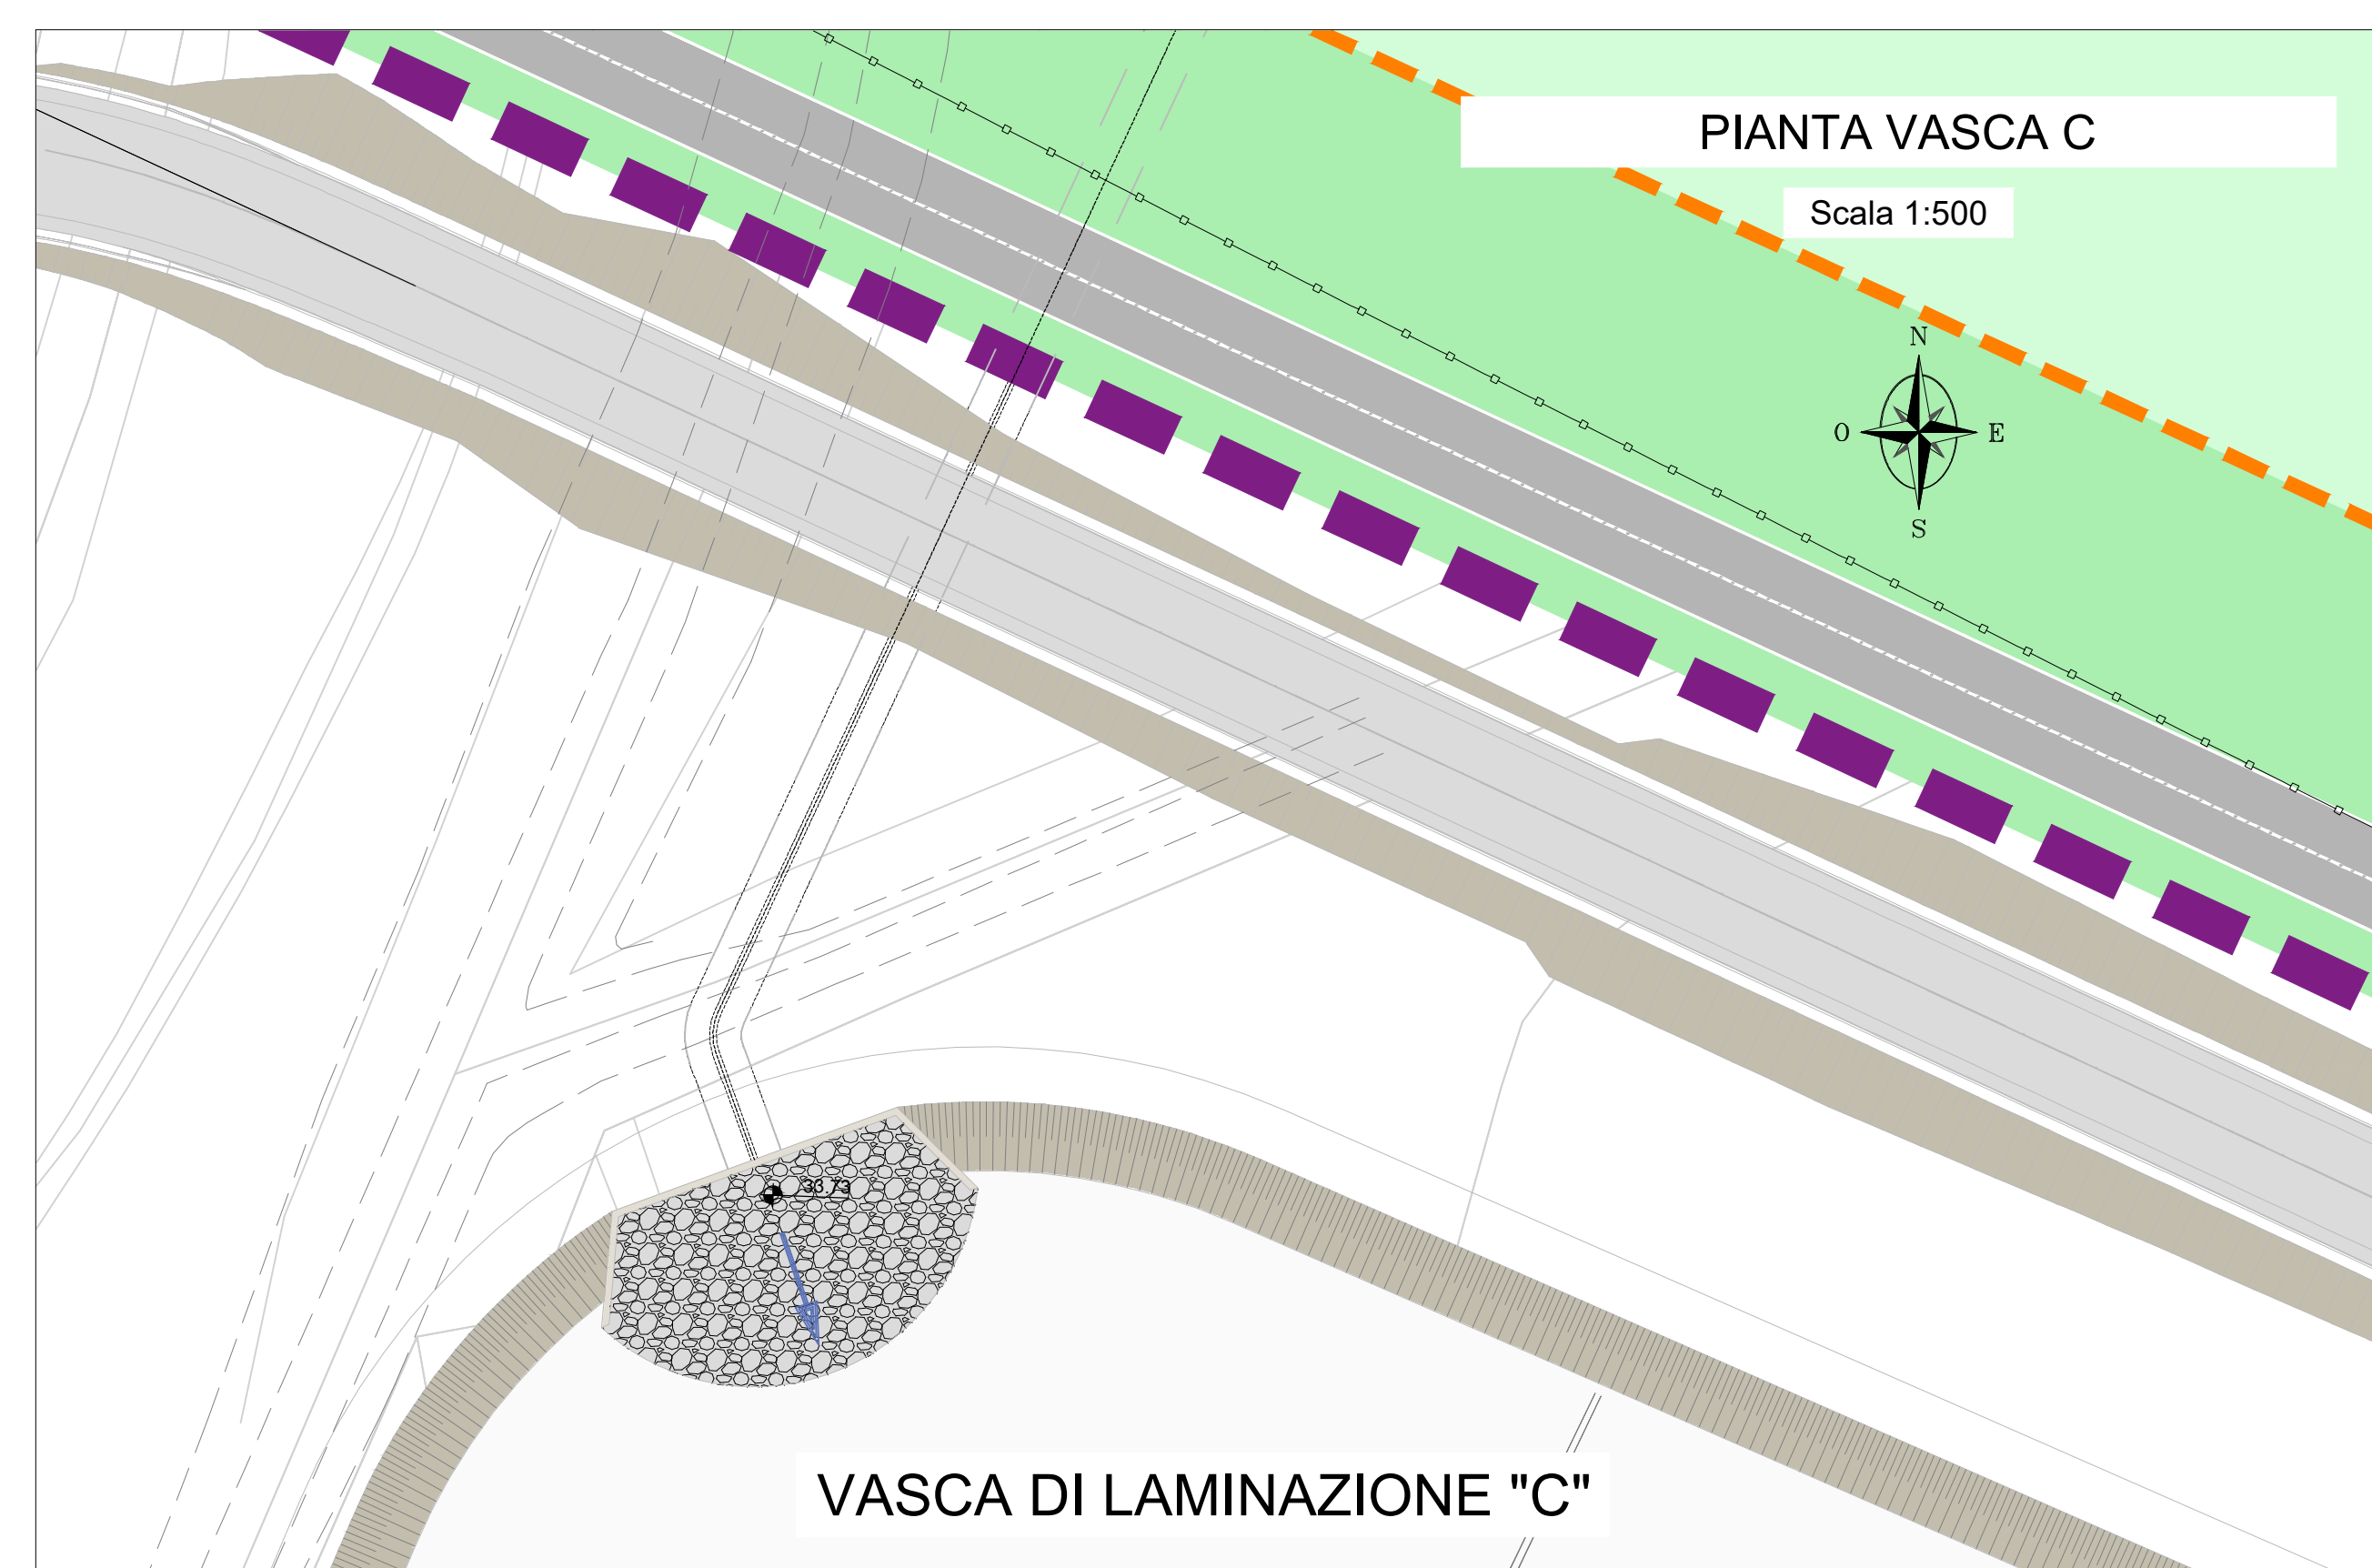
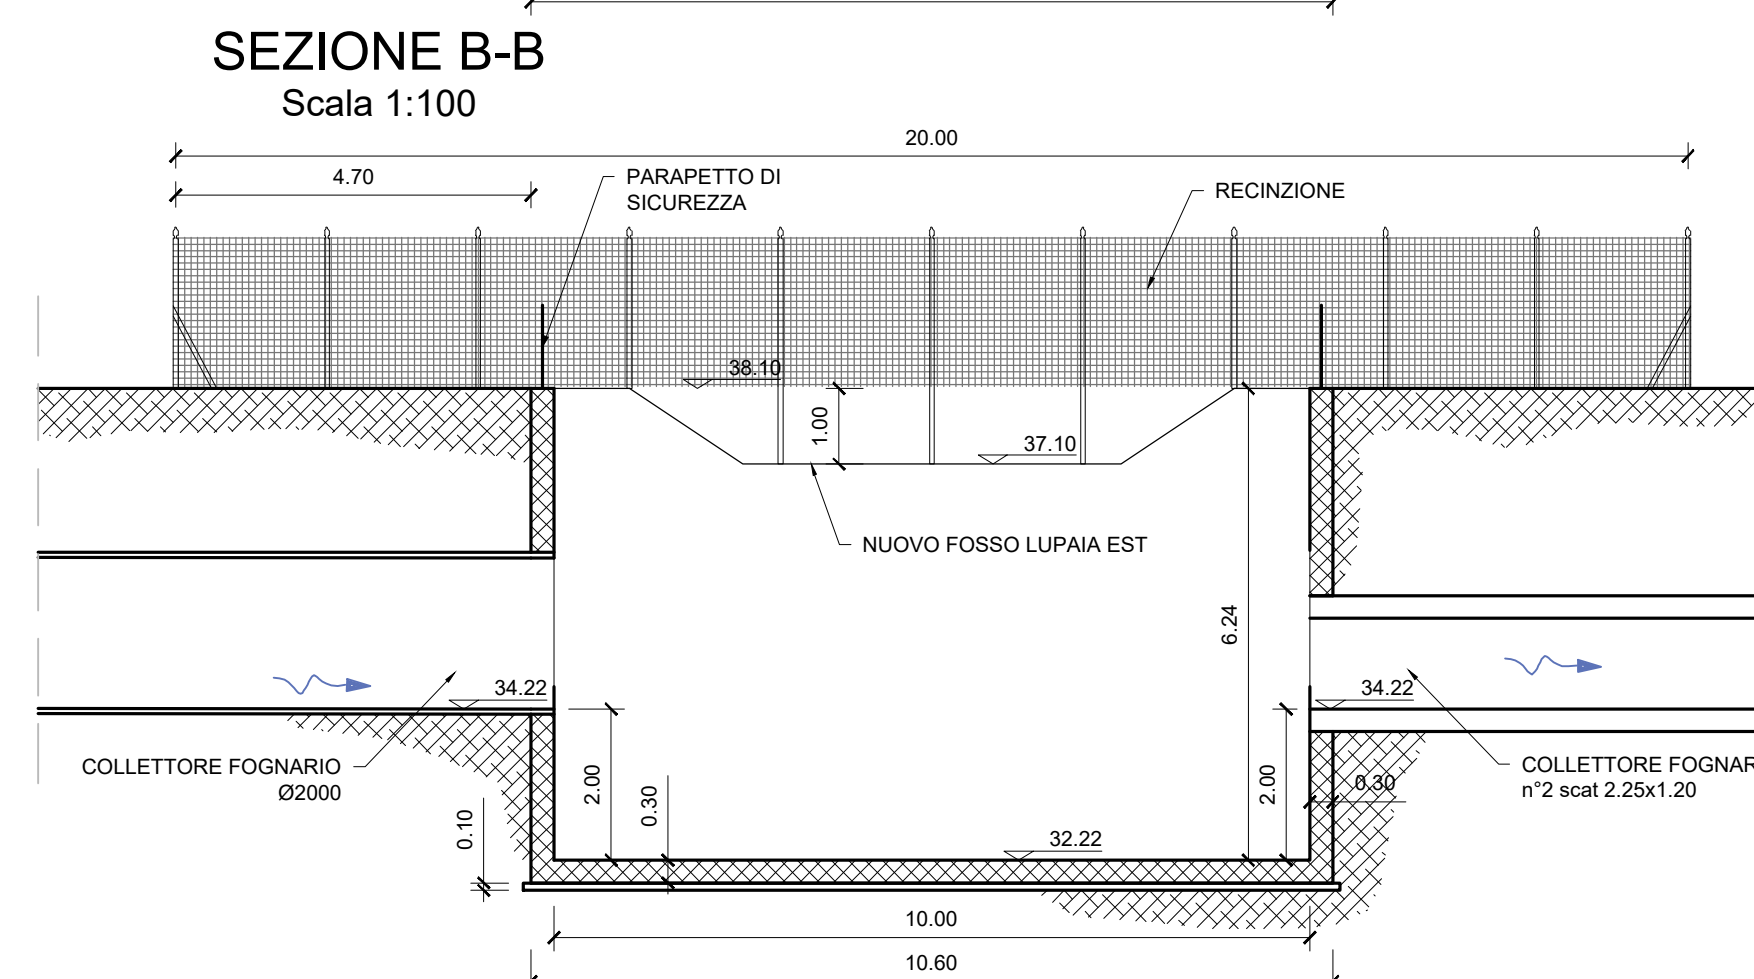
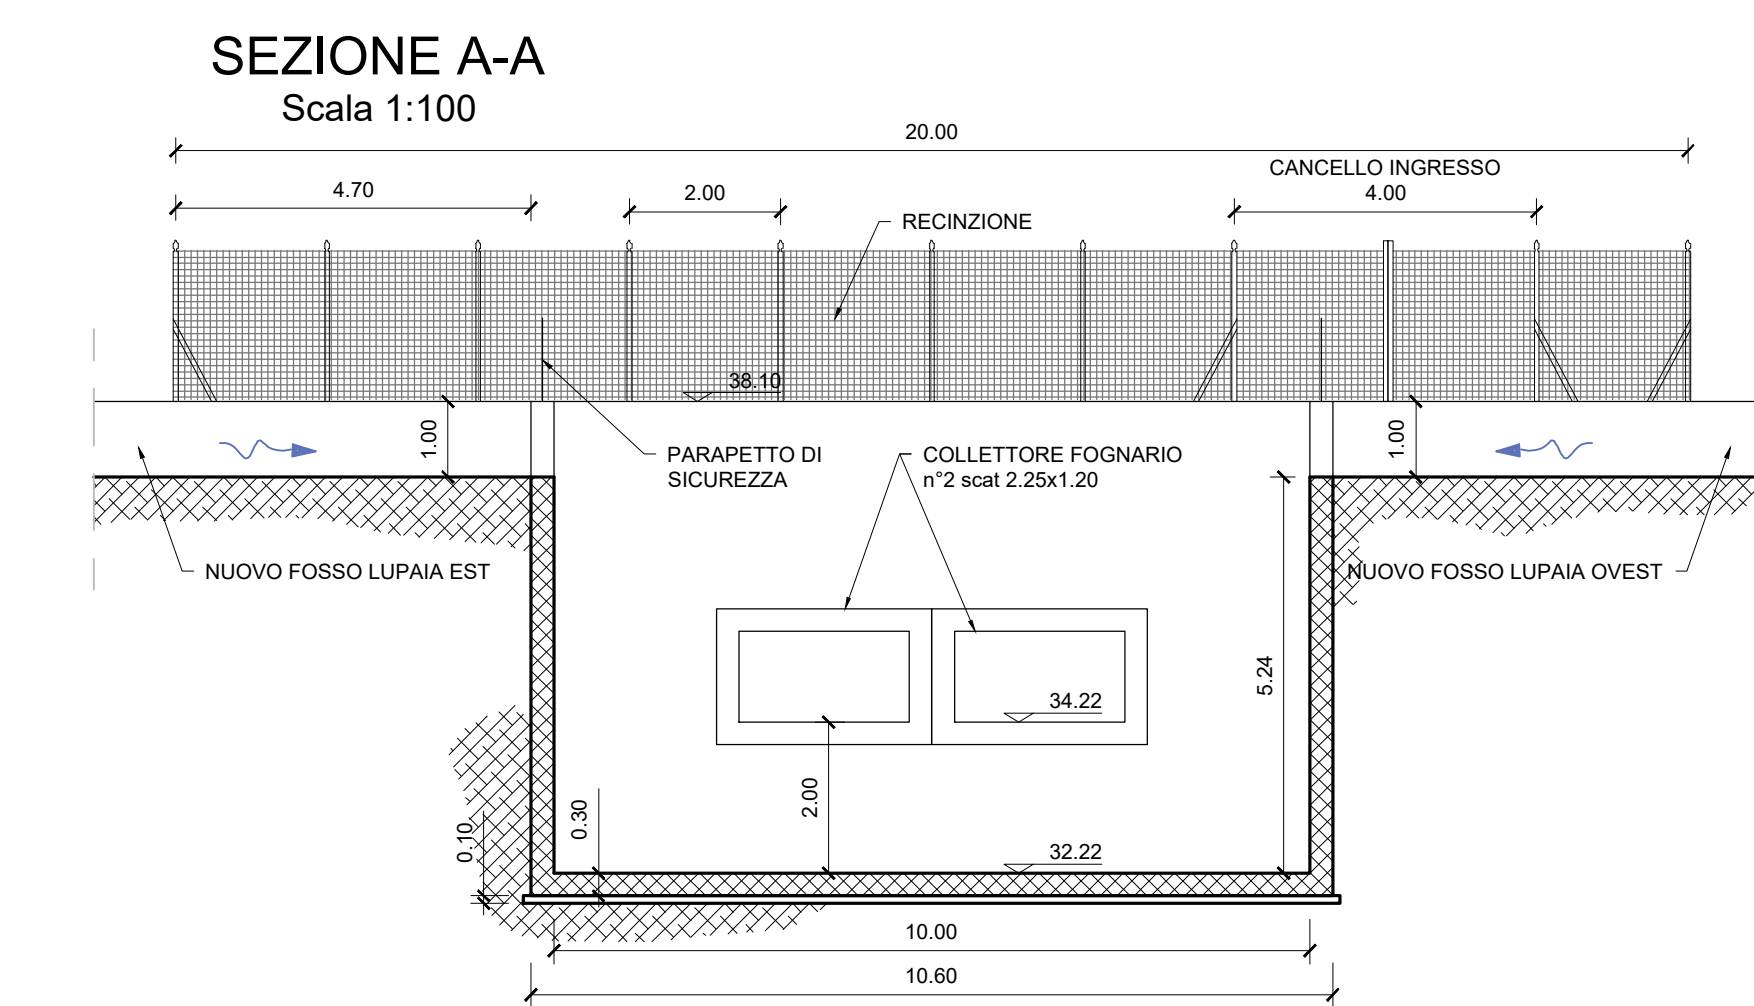
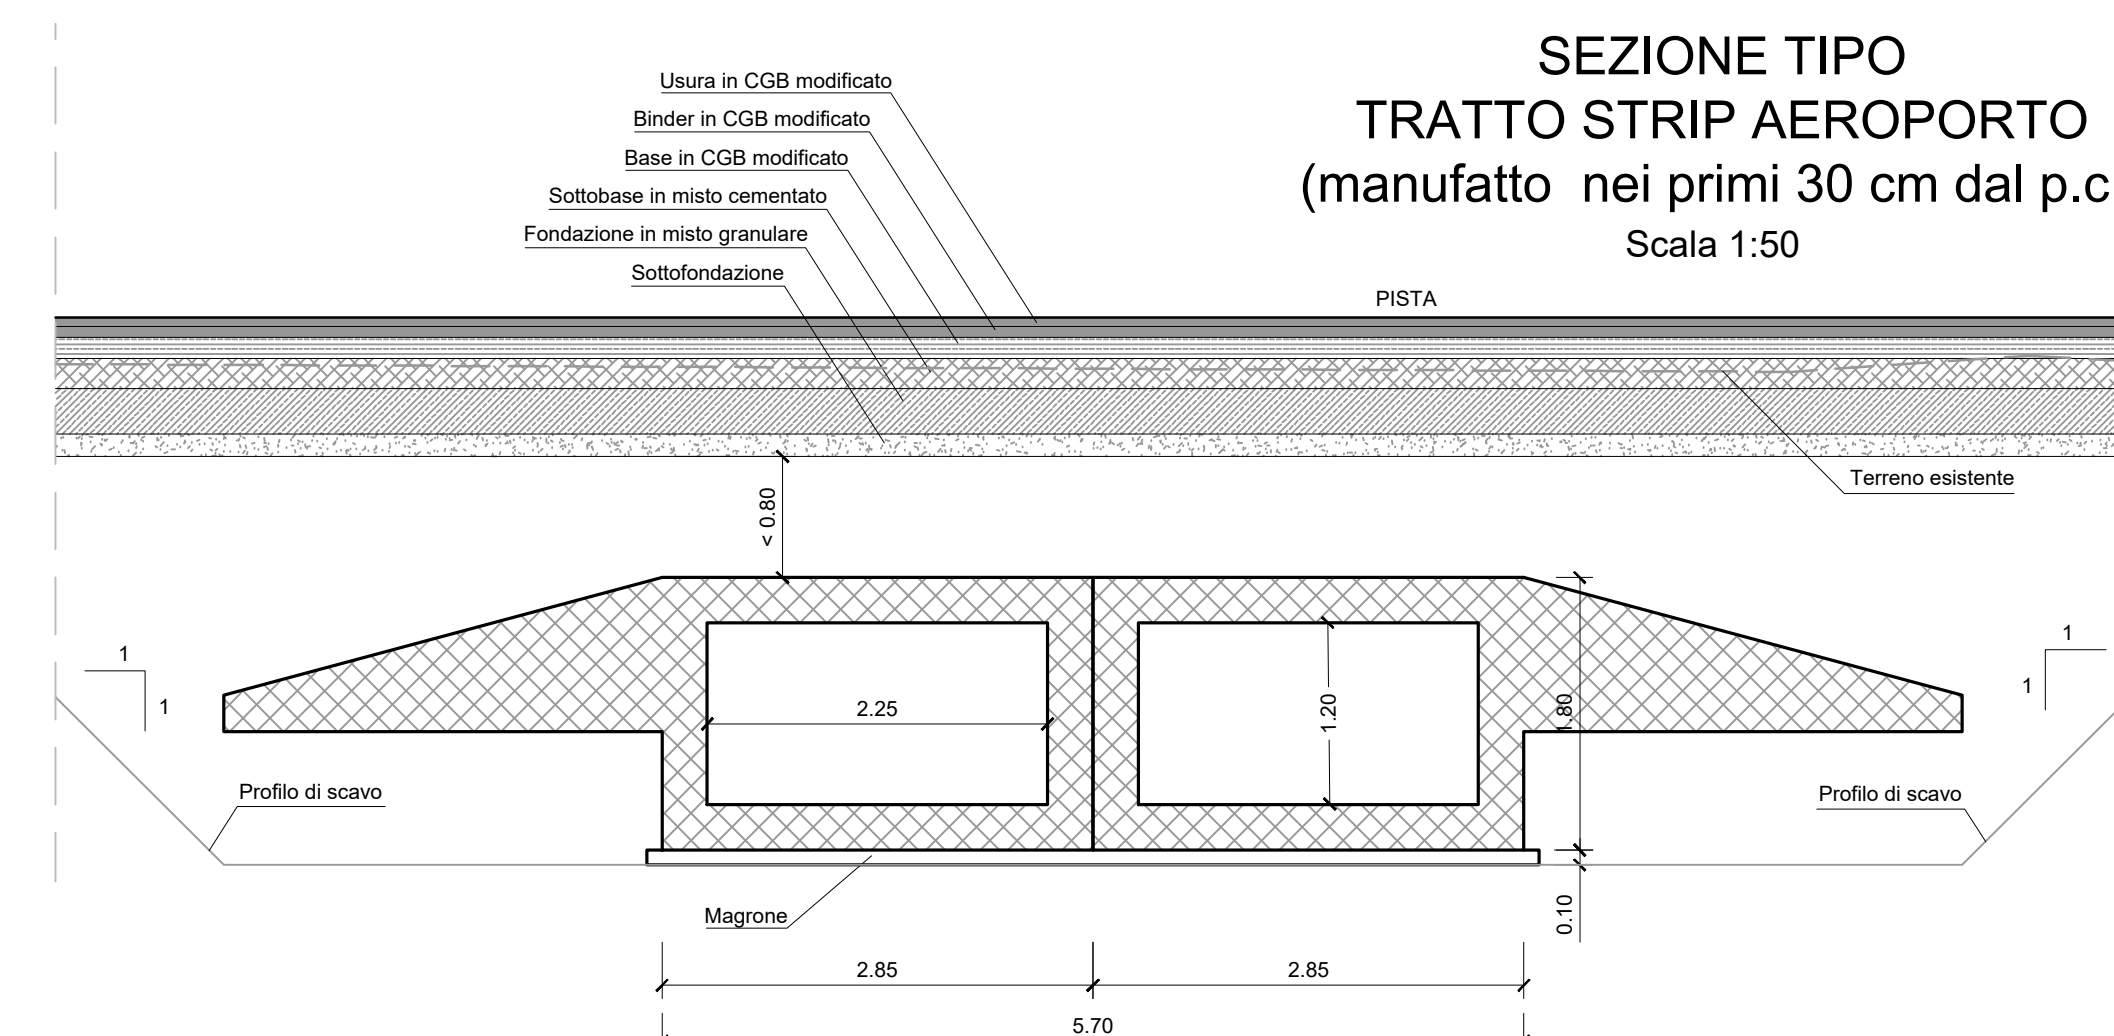
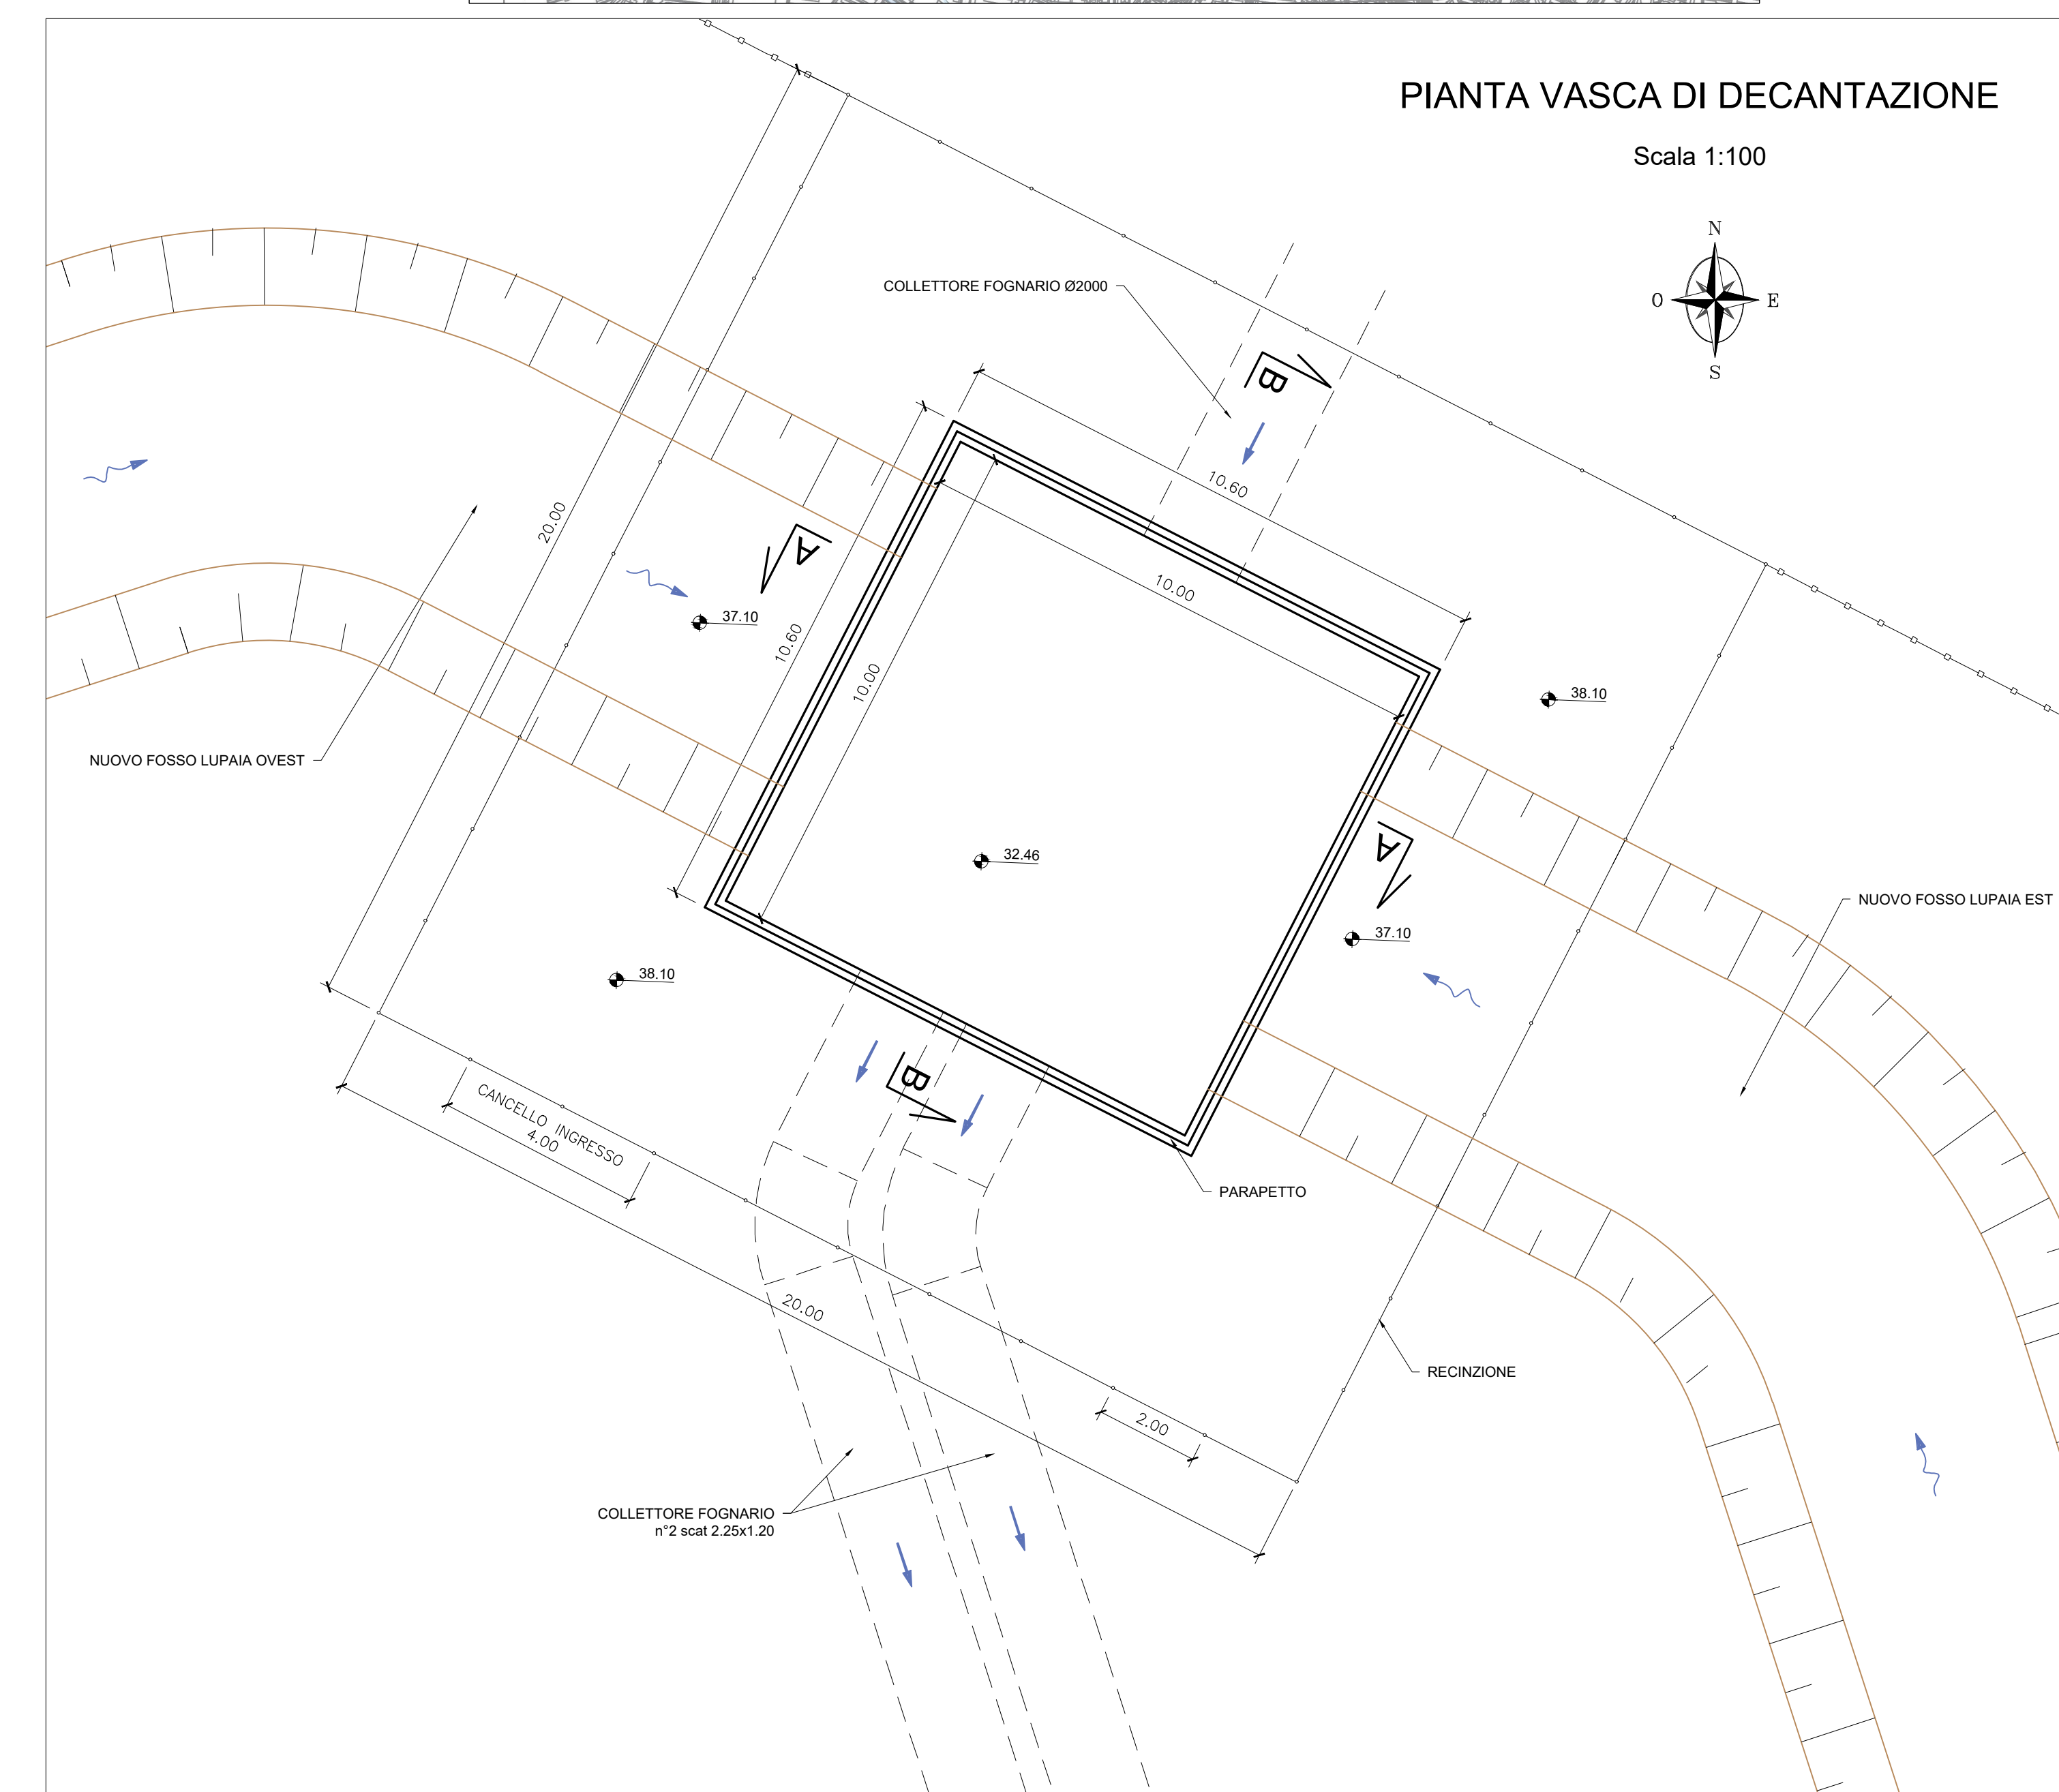


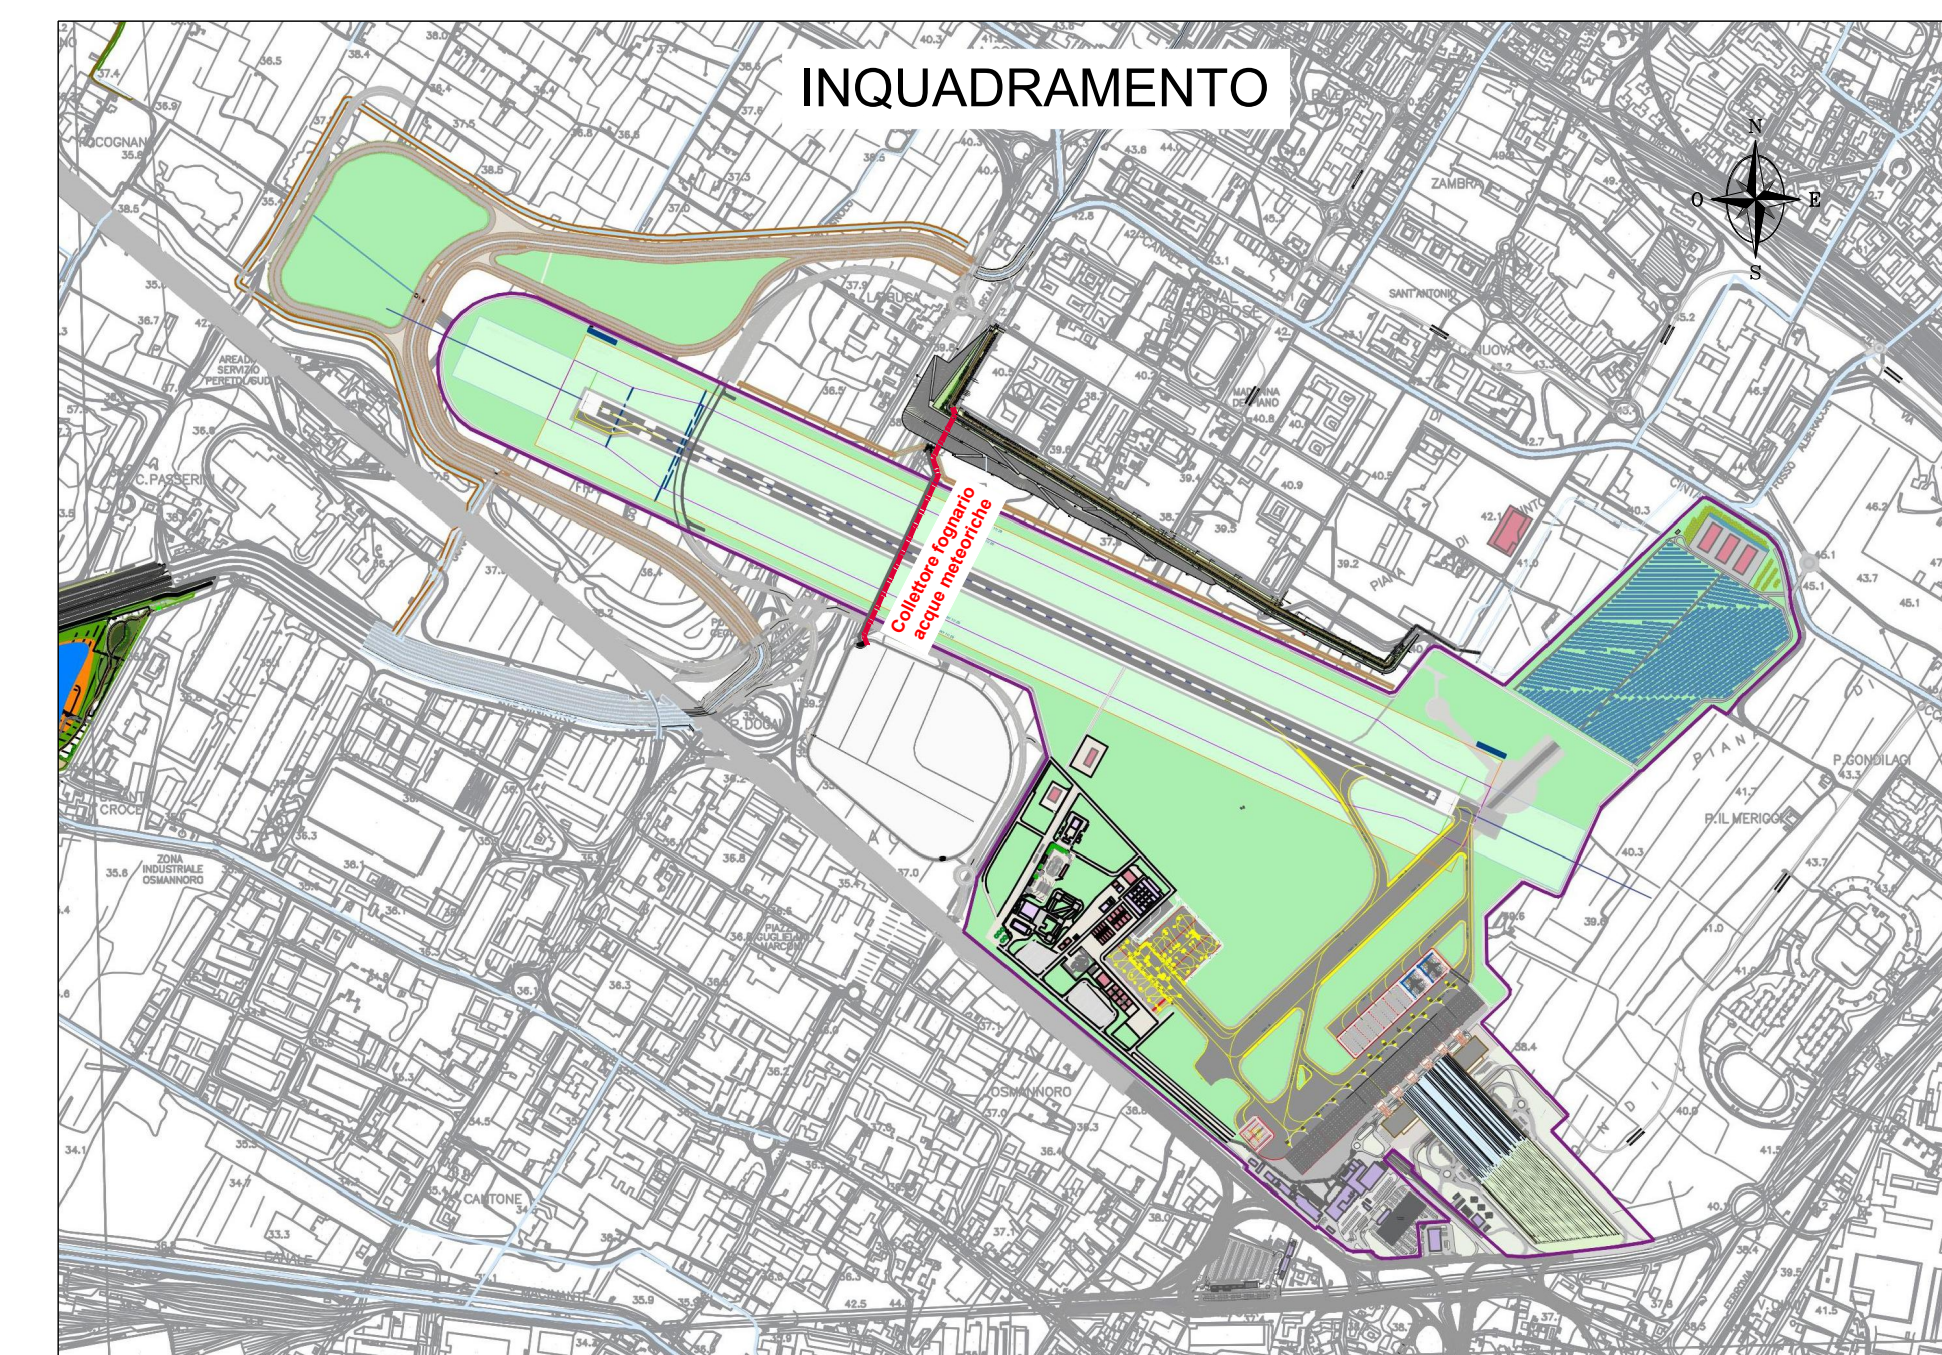

 MINISTERO DELLE INFRASTRUTTURE E DELLA MOBILITÀ SOSTENIBILI		 E.N.A.C. ENTE NAZIONALE per L'AVIAZIONE CIVILE														
Coordinatore Principale																
 AEROPORTO INTERNAZIONALE DI FIRENZE - "AMERIGO VESPUCCI"																
Opera																
MASTERPLAN AEROPORTUALE 2035																
Titolo Documento Completo																
Opere idrauliche esterne al sedime Collettore Fognario Polo Universitario - Planimetria, profilo e sezioni tipologiche																
Lavoro di Progetto																
PROGETTO DI FATTIBILITÀ TECNICO-ECONOMICA																
LIV	REV	DATA EMISSIONE	SCALA	CODICE FINE COMPLETO FLR-MPL-PTFE-01E6-001-IL-DG_Coll Fognar Univ Plan Prof Sez												
PFTE	00	Settembre 2022	Varia	TITOLO RIDOTTO Coll Fognar Univ Plan Prof Sez												
<table border="1" style="width: 100%; border-collapse: collapse;"> <tr> <td style="width: 25%; padding: 5px;">ID</td> <td style="width: 25%; padding: 5px;">000022</td> <td style="width: 25%; padding: 5px;">Prima Emissione</td> <td style="width: 25%; padding: 5px;">TAE-HYDRA</td> <td style="width: 25%; padding: 5px;">C. NALDI</td> <td style="width: 25%; padding: 5px;">L. TENERANI</td> </tr> <tr> <td style="padding: 5px;">REV</td> <td style="padding: 5px;">DATA</td> <td style="padding: 5px;">DESCRIZIONE</td> <td style="padding: 5px;">REDACTO</td> <td style="padding: 5px;">VERIFICATO</td> <td style="padding: 5px;">APPROVATO</td> </tr> </table>					ID	000022	Prima Emissione	TAE-HYDRA	C. NALDI	L. TENERANI	REV	DATA	DESCRIZIONE	REDACTO	VERIFICATO	APPROVATO
ID	000022	Prima Emissione	TAE-HYDRA	C. NALDI	L. TENERANI											
REV	DATA	DESCRIZIONE	REDACTO	VERIFICATO	APPROVATO											
COORDINATORE PRINCIPALE		PROGETTAZIONE		SUPPORTO SPECIALISTICO												
