


Legenda

DEPOSITI OLOCENICI

-  h1 - Depositi antropici, discariche per inerti e rifiuti solidi
-  h5 - Depositi antropici, terreni di riporto, bonifica per colmata
-  b7 - Depositi colluviali
-  b - Depositi alluvionali attuali
-  Ac - Alluvioni recenti
-  bna1 - Depositi alluvionali recenti terrazzati (1° ordine)
-  bna2 - Depositi alluvionali recenti terrazzati (2° ordine)

-  Faglia incerta
-  CI - Cava inattiva
-  Paleovalve

 Ubicazione deviazione viabilità di via dell'Osmannoro

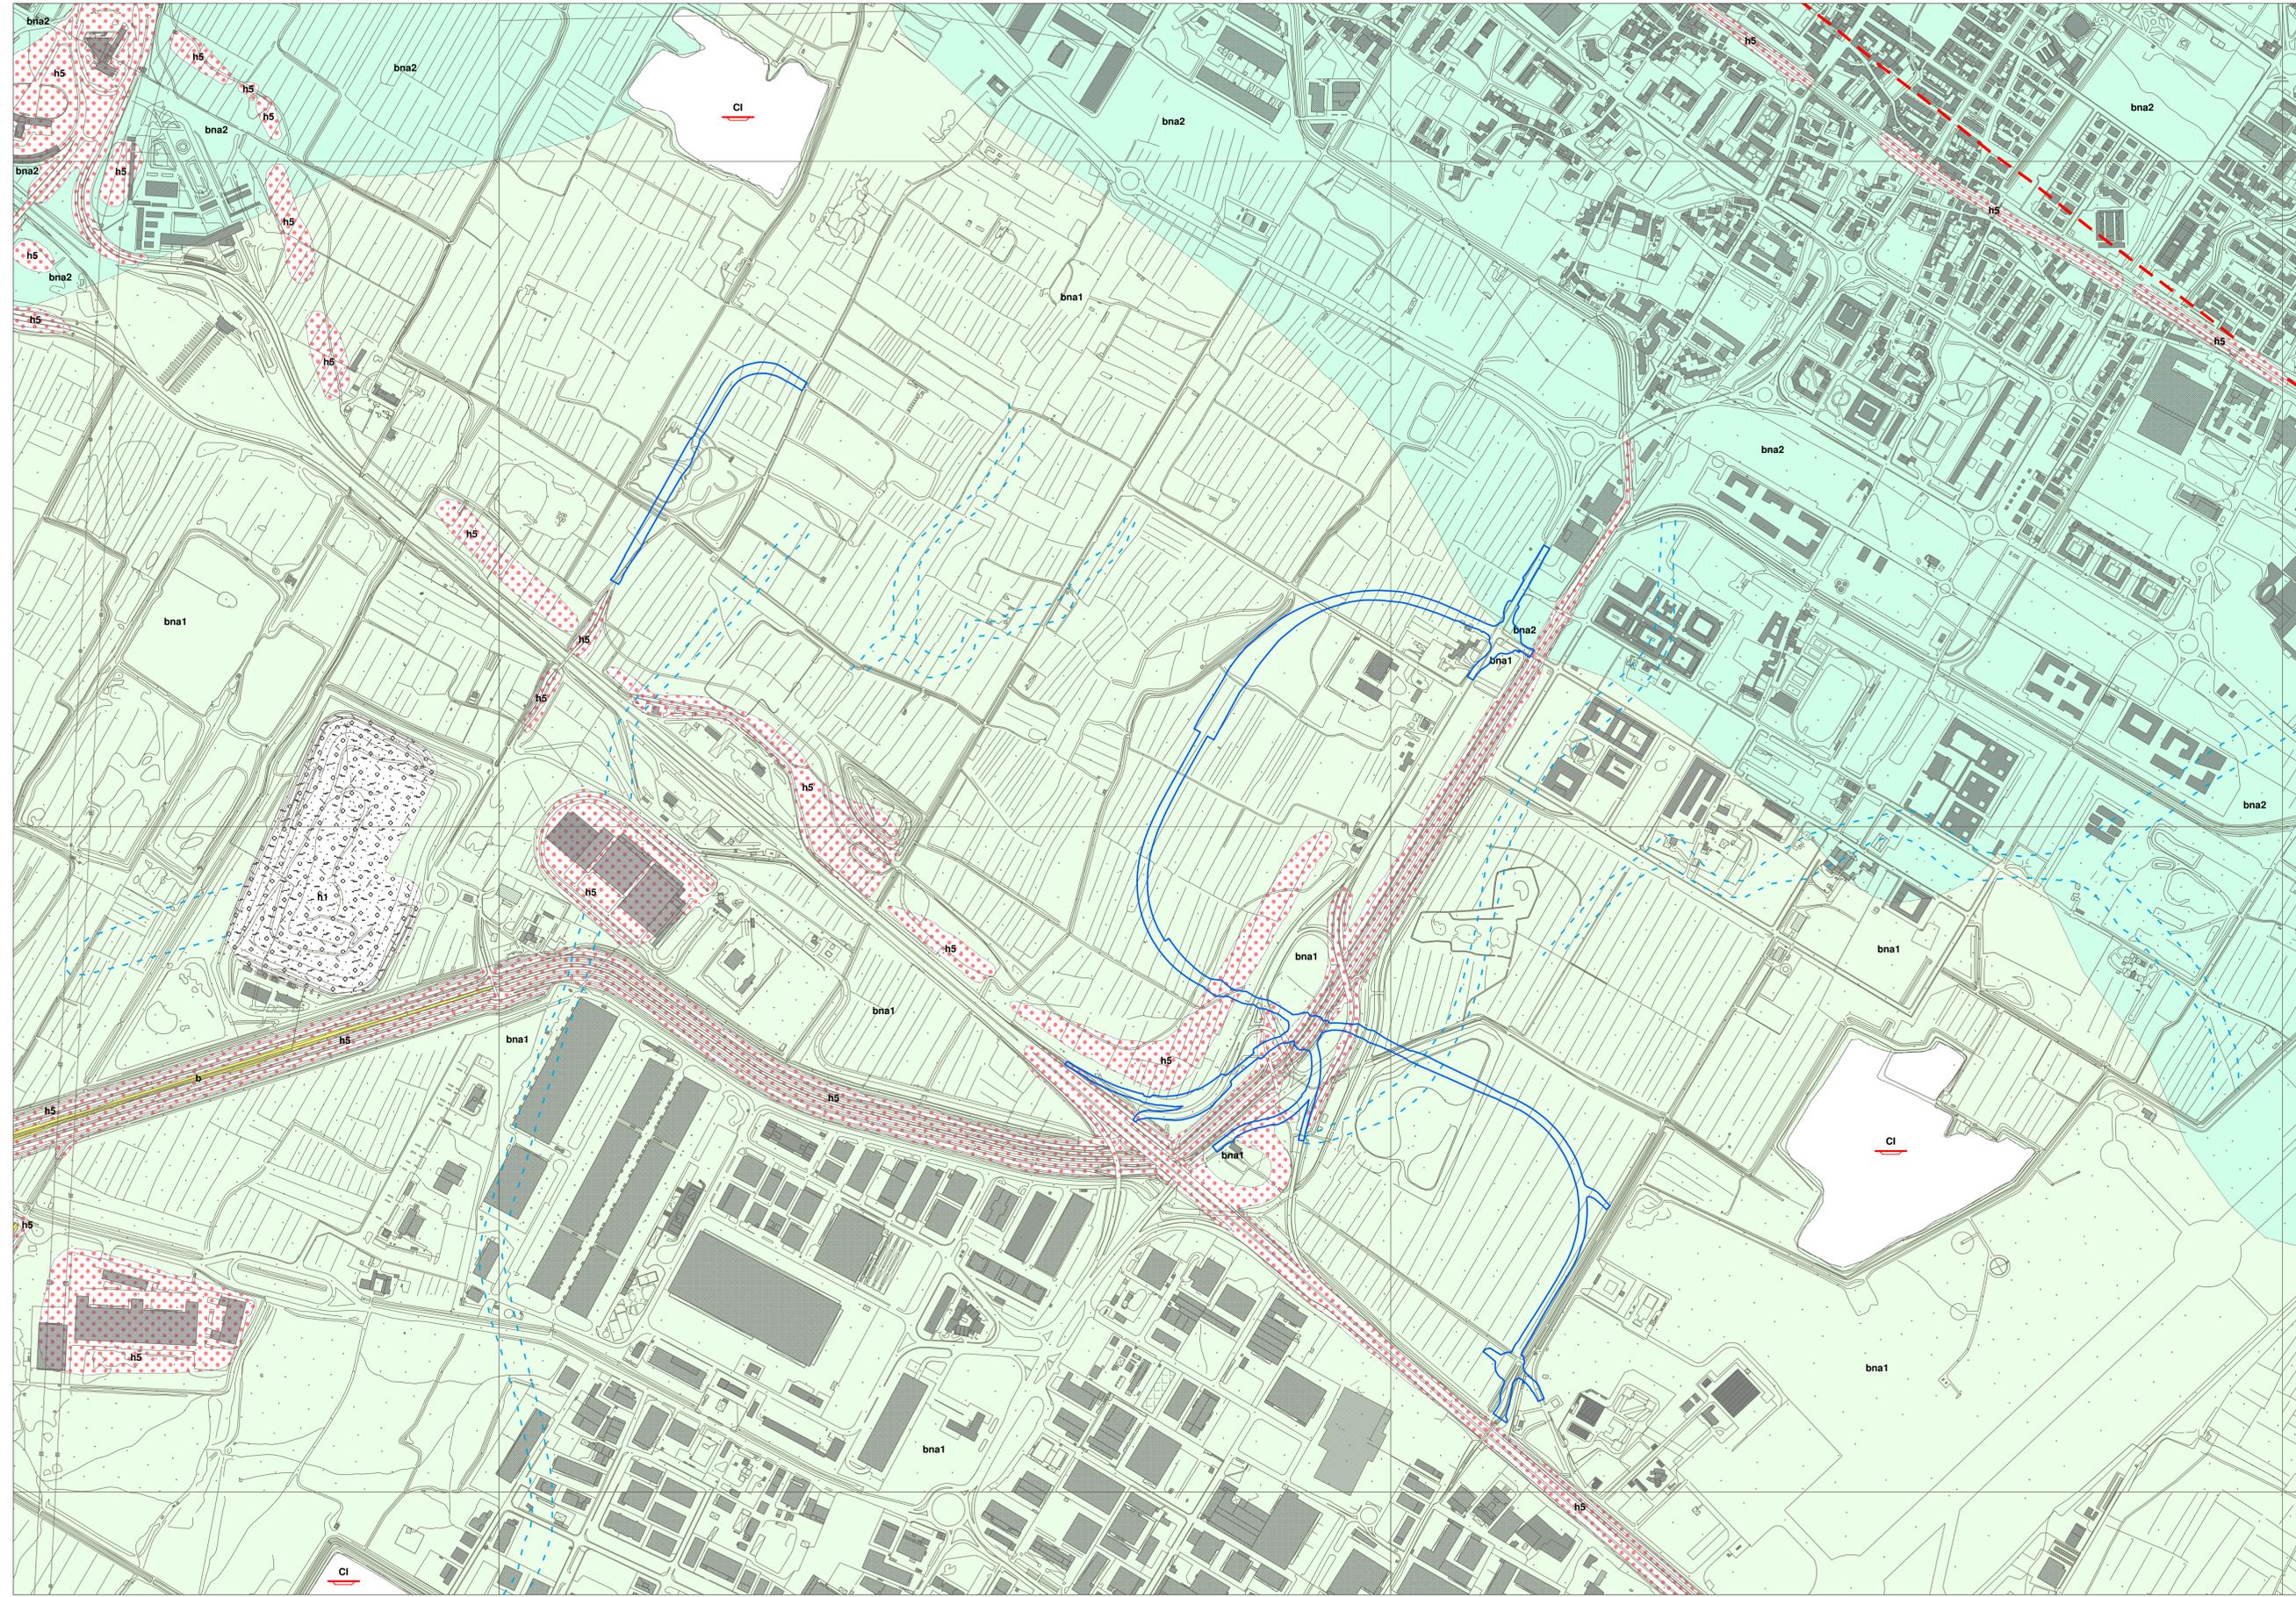



MINISTERO DELLE
INFRASTRUTTURE E DELLA
MOBILITÀ SOSTENIBILI



ENAC
ENTE NAZIONALE per
L'AVIAZIONE CIVILE



Toscana Aeroporti
AEROPORTO INTERNAZIONALE DI FIRENZE - "AMERIGO VESPUCCI"

MASTERPLAN AEROPORTUALE 2035

Opere di viabilità
Carta geologica

PROGETTO DI FATTIBILITÀ TECNICO-ECONOMICA

REV	DATA	DESCRIZIONE	TERZA E OPERE	DI VESTIRI	IL TORNARE
00	09/2022	Prima emissione	TERZA E OPERE	DI VESTIRI	IL TORNARE
REV	DATA	DESCRIZIONE	REDATTO	VERIFICATO	APPROVATO

<p>COMITENTE RESPONSABILE</p>  <p>Toscana Aeroporti ACCOUNTABLE MANAGER Giovanni Vignati</p>	<p>PROGETTAZIONE</p>  <p>Toscana Aeroporti ING. G. P. P. P. P. DIRETTORE TECNICO Giovanni Vignati Giovanni Vignati</p>	<p>SUPPORTI SPECIALISTICI</p>  <p>PROGETTAZIONE SPECIALISTICA Giovanni Vignati Giovanni Vignati</p>
<p>POST HOLDER PROGETTAZIONE AD INTERIM Giovanni Vignati</p>	<p>RESPONSABILE INTEGRAZIONE PRESTAZIONI SPECIALISTICHE Giovanni Vignati</p>	
<p>POST HOLDER MANUTENZIONE Giovanni Vignati</p>		
<p>POST HOLDER AREA DI MOVIMENTO Giovanni Vignati</p>		

F. SOVERAMENTE, METATA, LA RIPRODUZIONE E/O LA REVISIONE A TERZI SENZA AUTORIZZAZIONE DELLA COMMITENTE