


A

SCALA QUOTE 1:75
SCALA DISTANZE 1:5000

A'

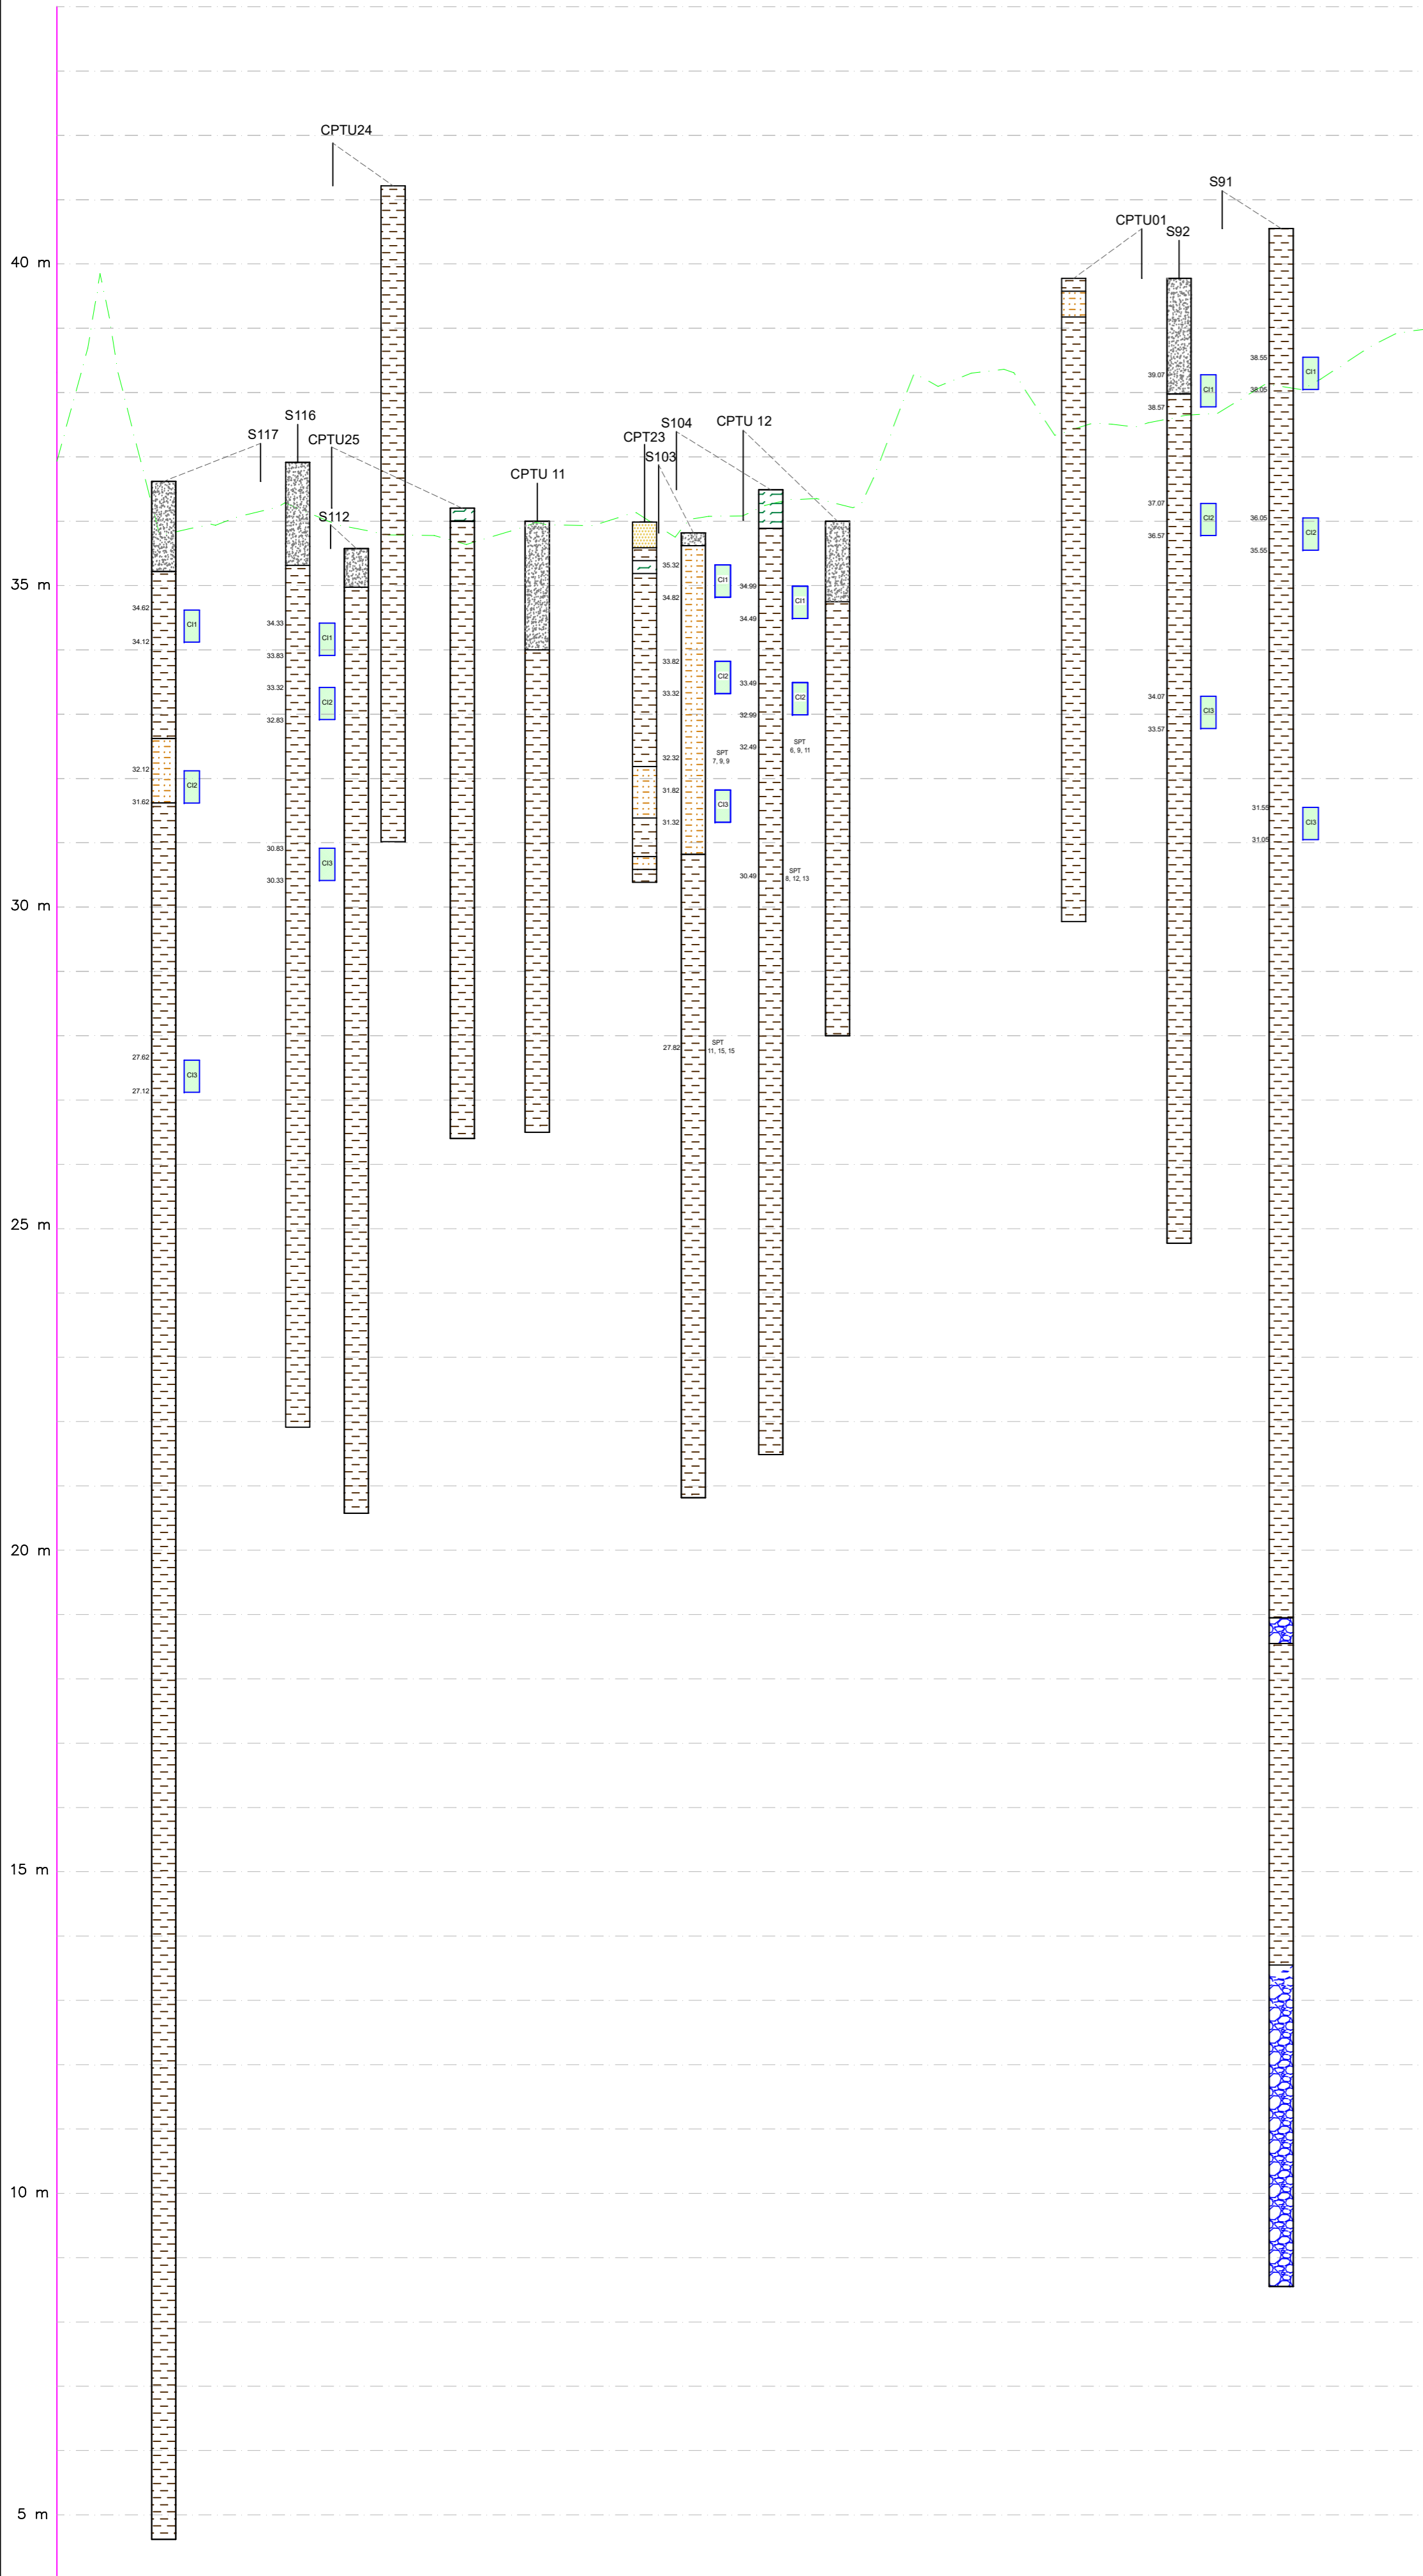


LEGENDA

- Terreno di riporto
- Terreno vegetale
- Torba/argilla organica
- Argilla, argilla limosa, argilla con limo, limo con argilla, limo argilloso
- Limo, limo sabbioso
- Sabbia, sabbia limosa
- Ghiaia, ghiaia con sabbia

38.23 C11 Campione indisturbato con intervallo di prelievo (mslm)

37.73

33.21 SPT 9, 12, 14 Prova SPT con quota di inizio infissione (mslm) e numero di colpi

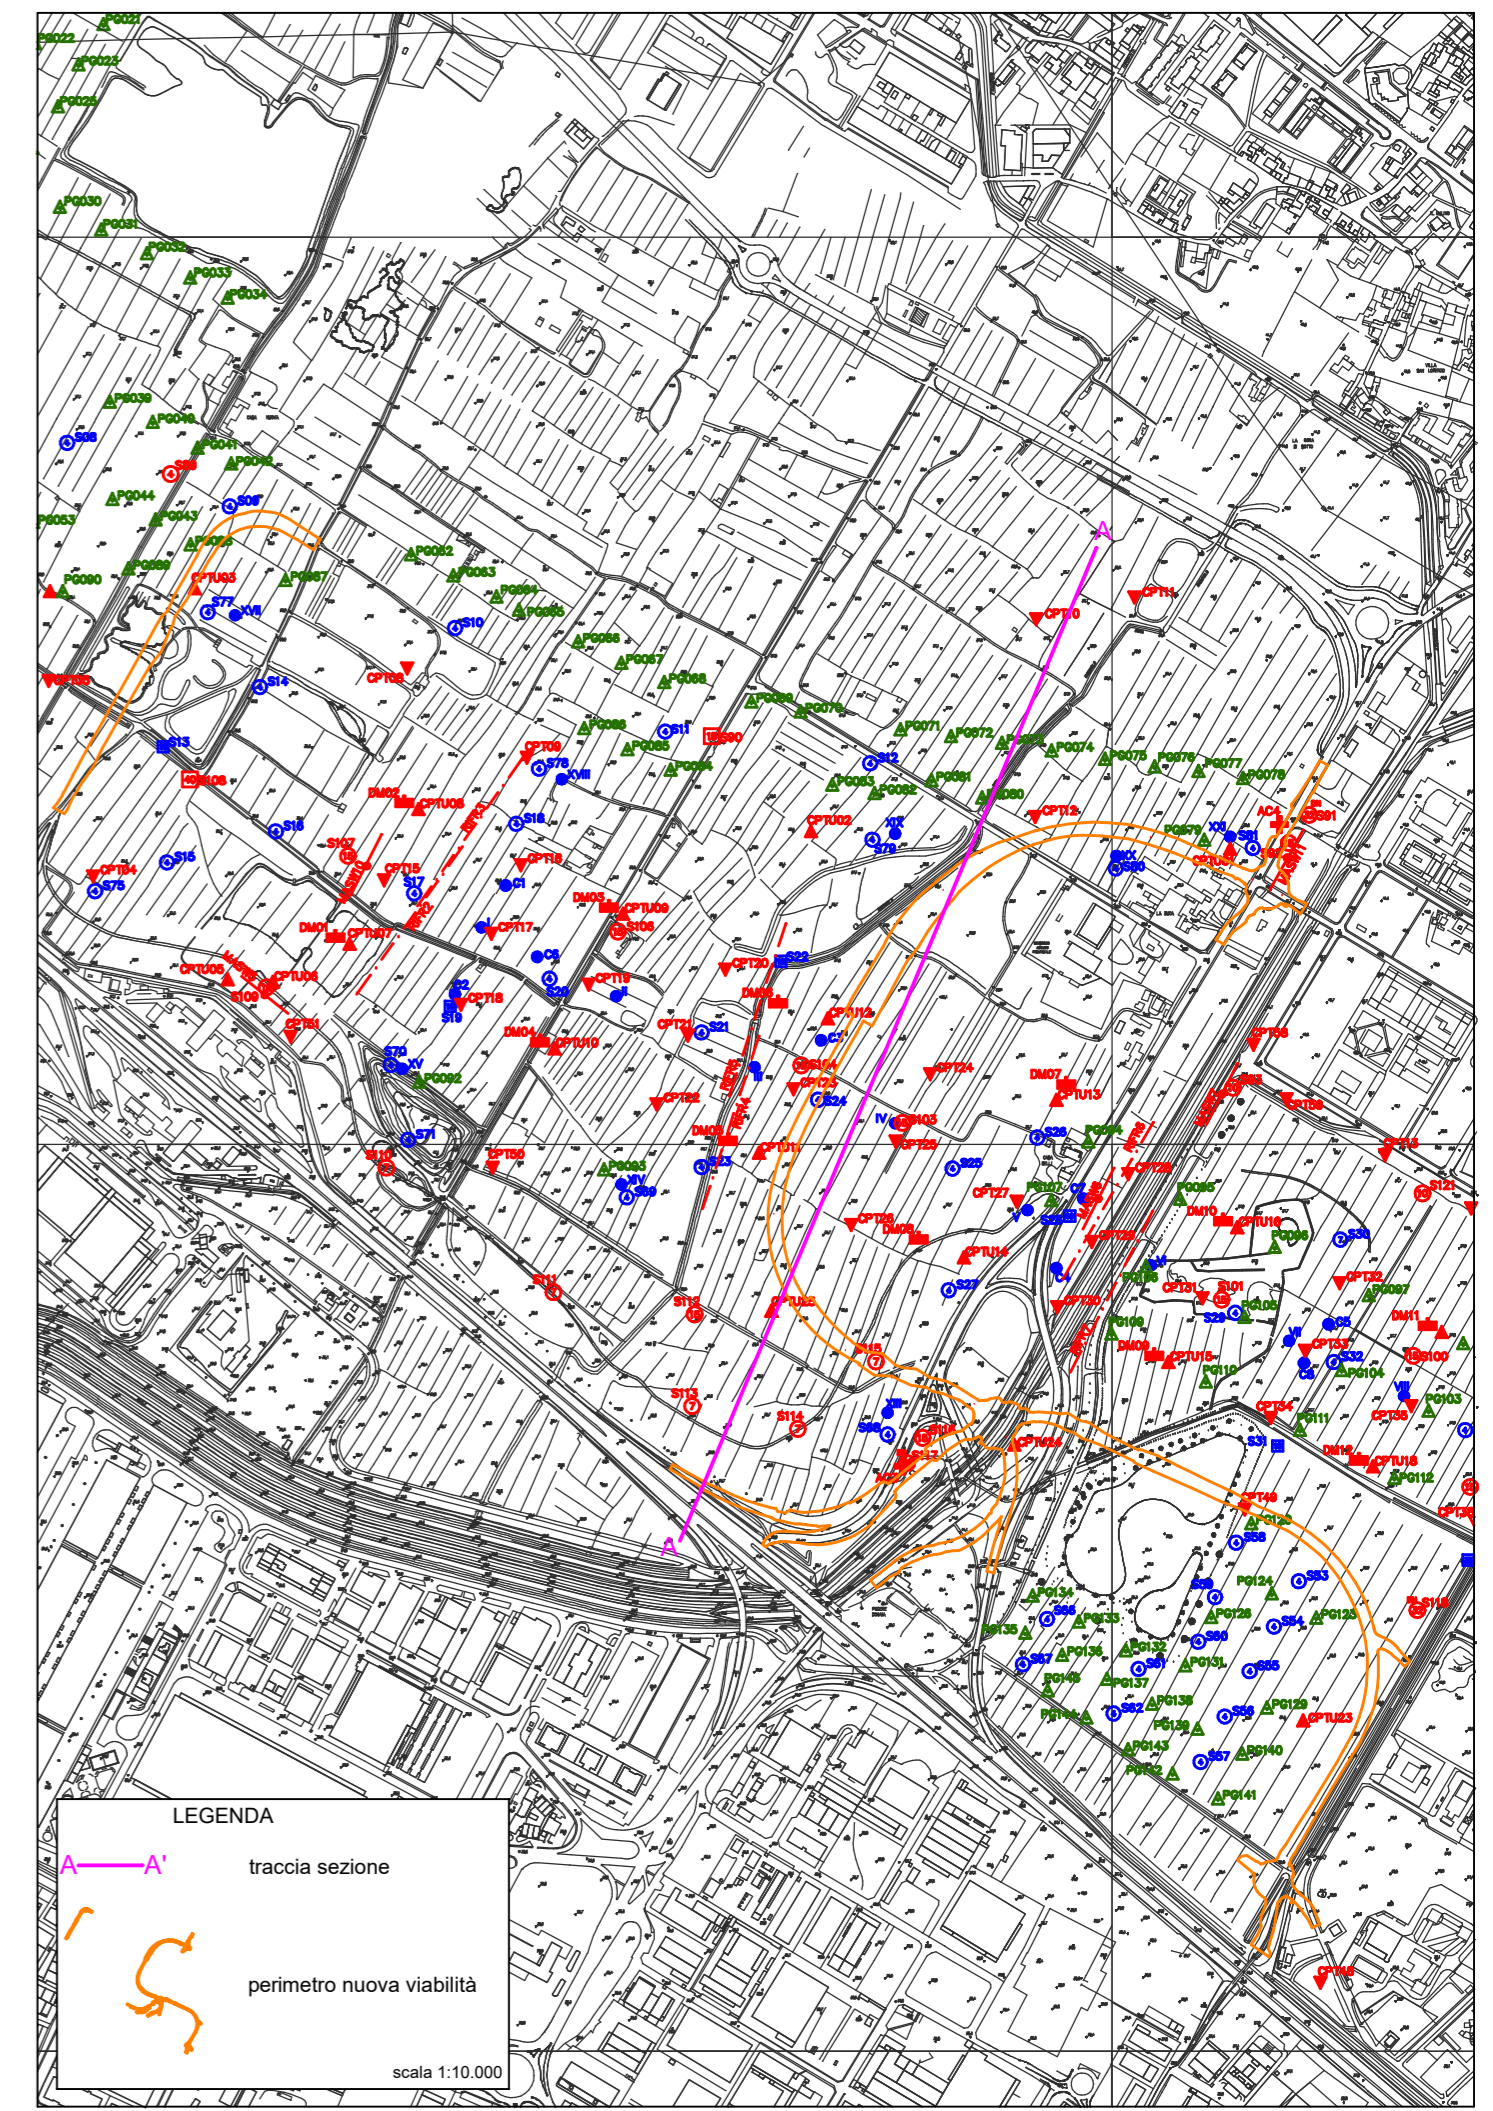

LEGENDA

- traccia sezione
- perimetro nuova viabilità

scala 1:10.000

MINISTERO DELLE
INFRASTRUTTURE E DELLA
MOBILITÀ SOSTENIBILI

ENAC.
ENTE NAZIONALE per
L'AVIAZIONE CIVILE

AEROPORTO INTERNAZIONALE DI FIRENZE - "AMERIGO VESPUCCI"

MASTERPLAN AEROPORTUALE 2035

Opere di viabilità
Sezione litostratigrafica tracciato di progetto

PROGETTO DI FATTIBILITÀ TECNICO-ECONOMICA

LIV	REV	DATA EMISSIONE	SCALA	CODICE FILE
PFT	00	Settembre 2022	varie	FLR-MPL-PFTE-VBT5-010-GL-SE_Sez Litos
		TITOLO RIDOTTO Sez Litos		

OD	DATA	DESCRIZIONE	REDATTO	VERIFICATO	APPROVATO
00	09/2022	Prima Emissione	TERRA E OPERE	D'VESTRINI	L. TENERANI
REV	DATA	DESCRIZIONE	REDATTO	VERIFICATO	APPROVATO

COMMITTENTE PRINCIPALE

ACCOUNTABLE MANAGER
Dot. Vittorio Fanti

PROGETTAZIONE

DIRETTORE TECNICO
Ing. Leonardo Neri
Ordine degli Ingegneri di Massa Carrara n°33

SUPPORTI SPECIALISTICI

PROGETTAZIONE SPECIALISTICA
Dot. Carlo Michele Sani
Ordine dei Geologi della Toscana n°385

POST HOLDER PROGETTAZIONE AD INTERIM
Dot. Vittorio Fanti

RESPONSABILE INTEGRAZIONE PRESTAZIONI SPECIALISTICHE
Ordine degli Ingegneri di Firenze n°1503

POST HOLDER MANUTENZIONE
Ing. Nicola Diapetto

POST HOLDER AREA DI MOVIMENTO
Geom. Luca Emili

6. SEVERAMENTE VIETATA LA RIPRODUZIONE E/O LA CESSIONE A TERZI SENZA AUTORIZZAZIONE DELLA COMMITTENTE.