




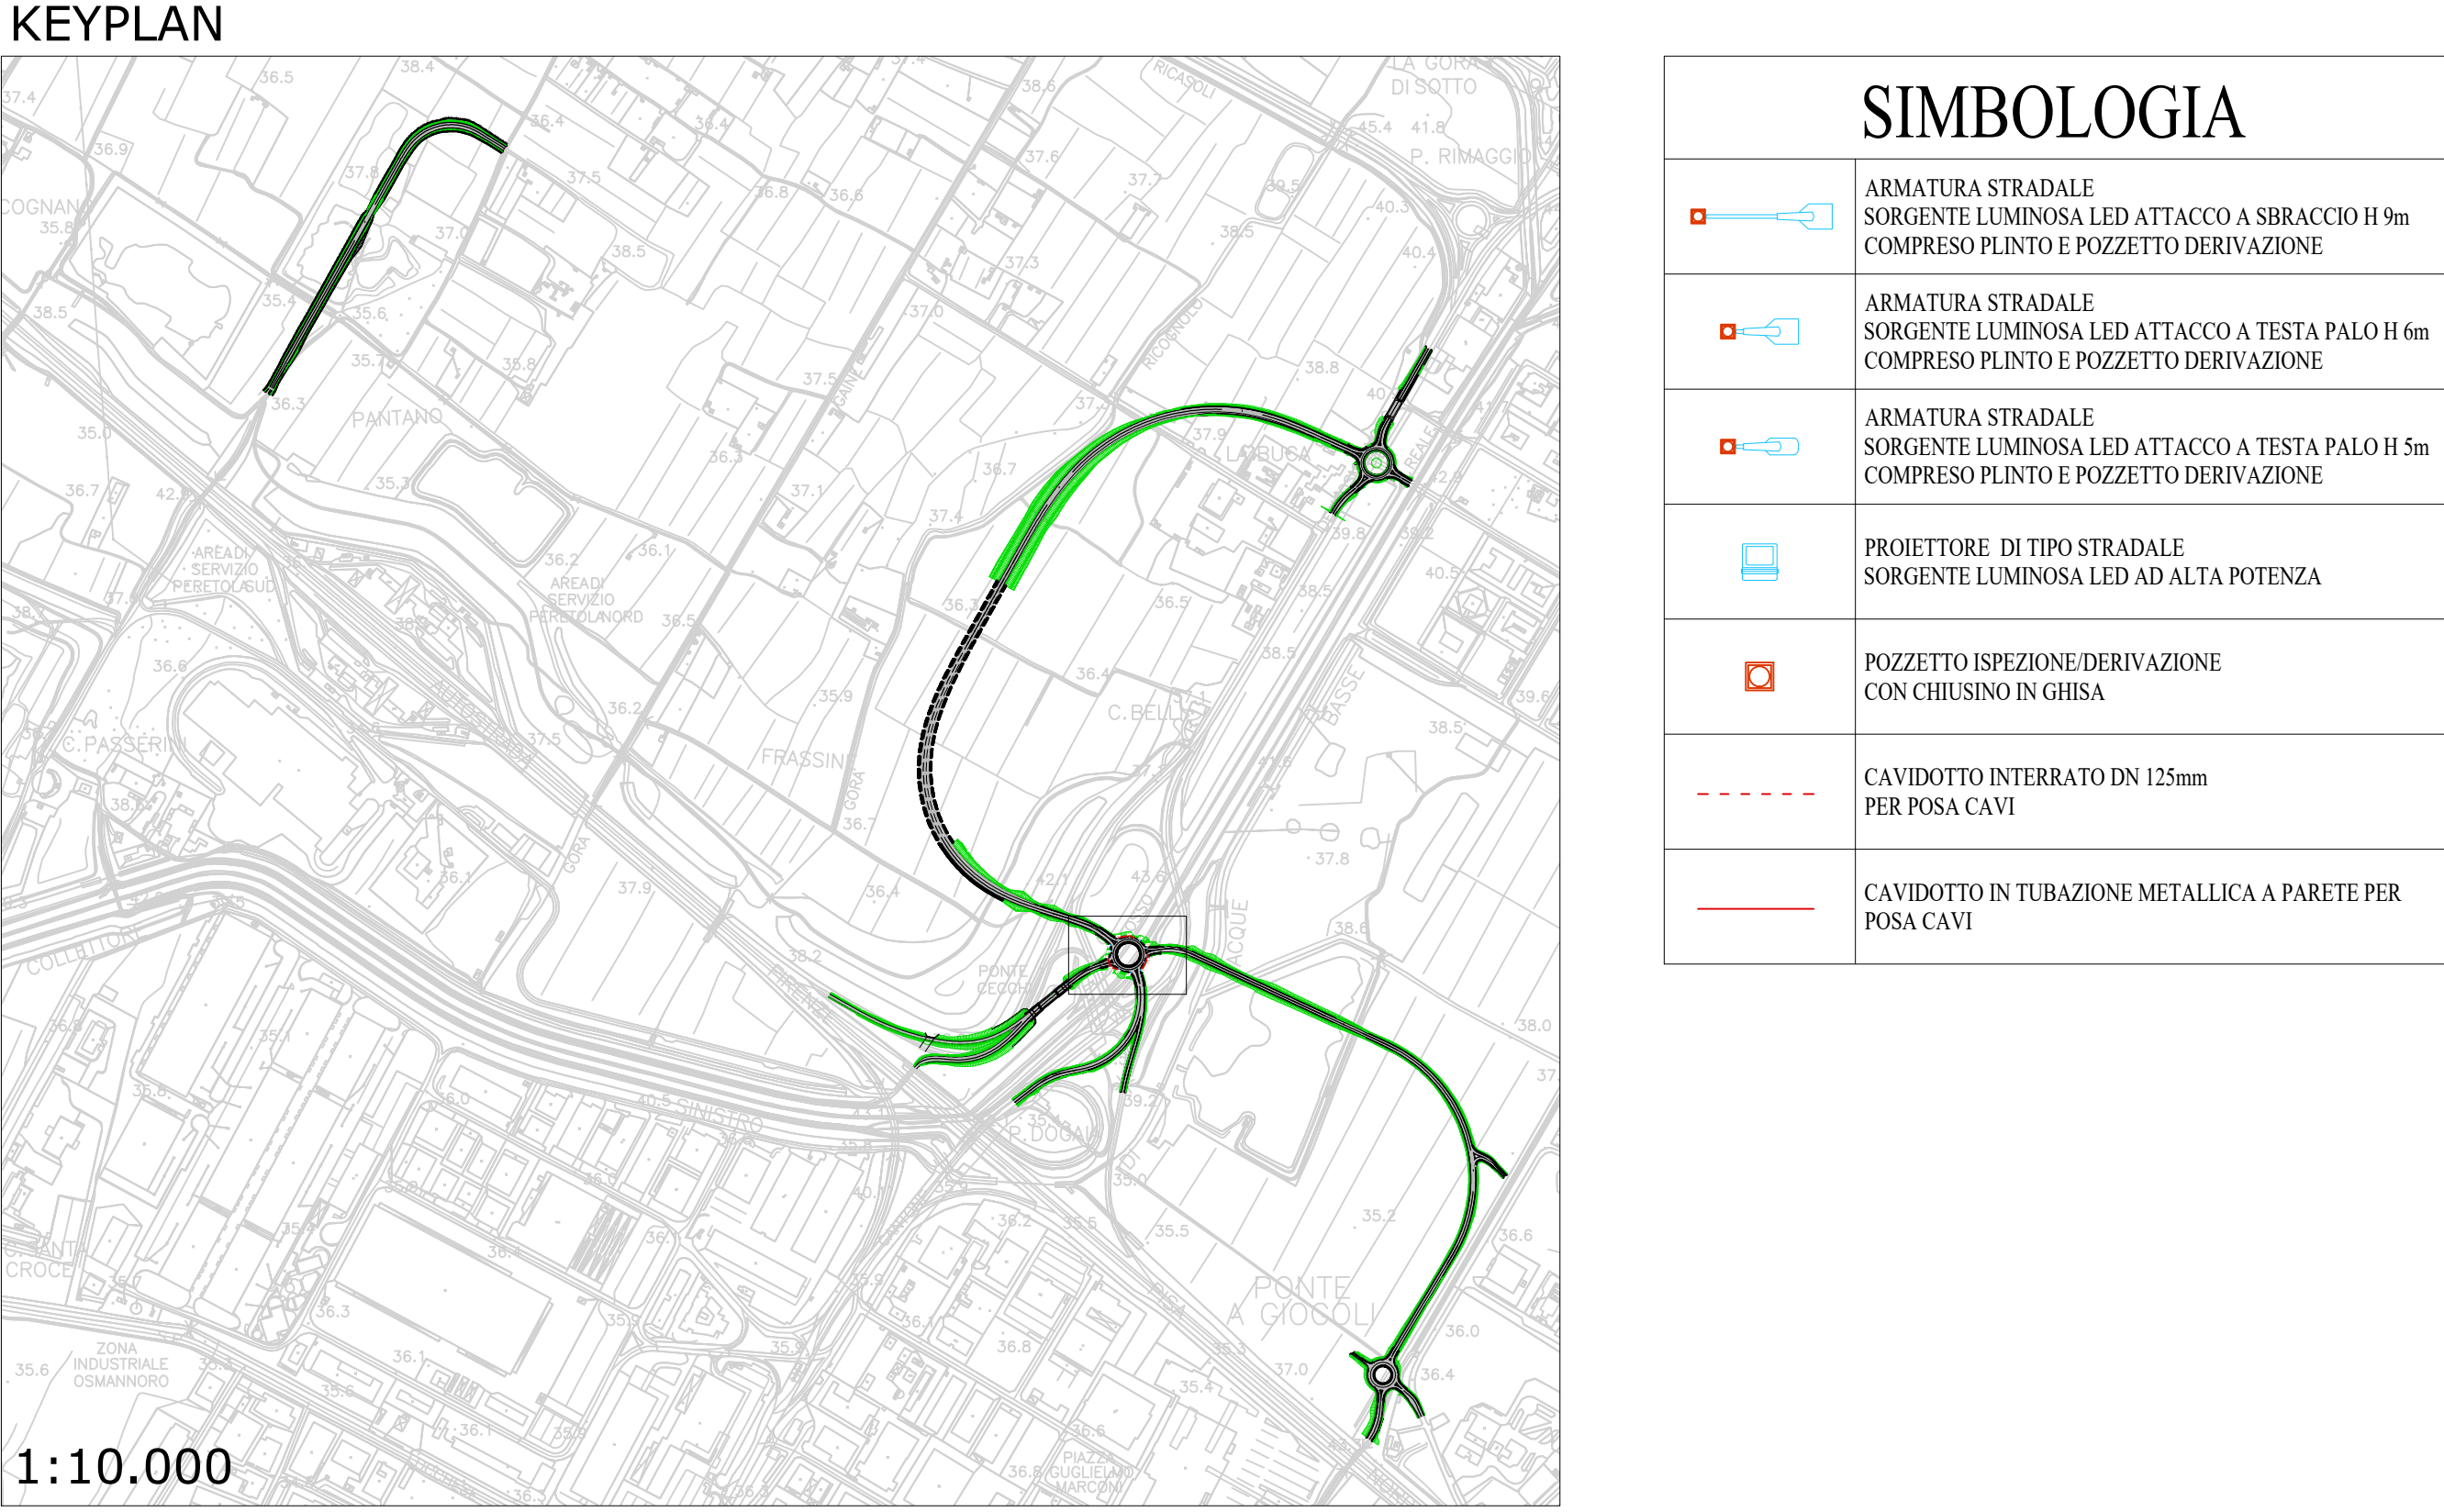




SIMBOLOGIA	
	ARMATURA STRADALE SORGENTE LUMINOSA LED ATTACCO A SBRACCIO H 9m COMPRESO PLINTO E POZZETTO DERIVAZIONE
	ARMATURA STRADALE SORGENTE LUMINOSA LED ATTACCO A TESTA PALO H 6m COMPRESO PLINTO E POZZETTO DERIVAZIONE
	ARMATURA STRADALE SORGENTE LUMINOSA LED ATTACCO A TESTA PALO H 5m COMPRESO PLINTO E POZZETTO DERIVAZIONE
	PROIETTORE DI TIPO STRADALE SORGENTE LUMINOSA LED AD ALTA POTENZA
	POZZETTO ISPEZIONE/DERIVAZIONE CON CHIUSINO IN GHISA
	CAVIDOTTO INTERRATO DN 125mm PER POSA CAVI
	CAVIDOTTO IN TUBAZIONE METALLICA A PARETE PER POSA CAVI

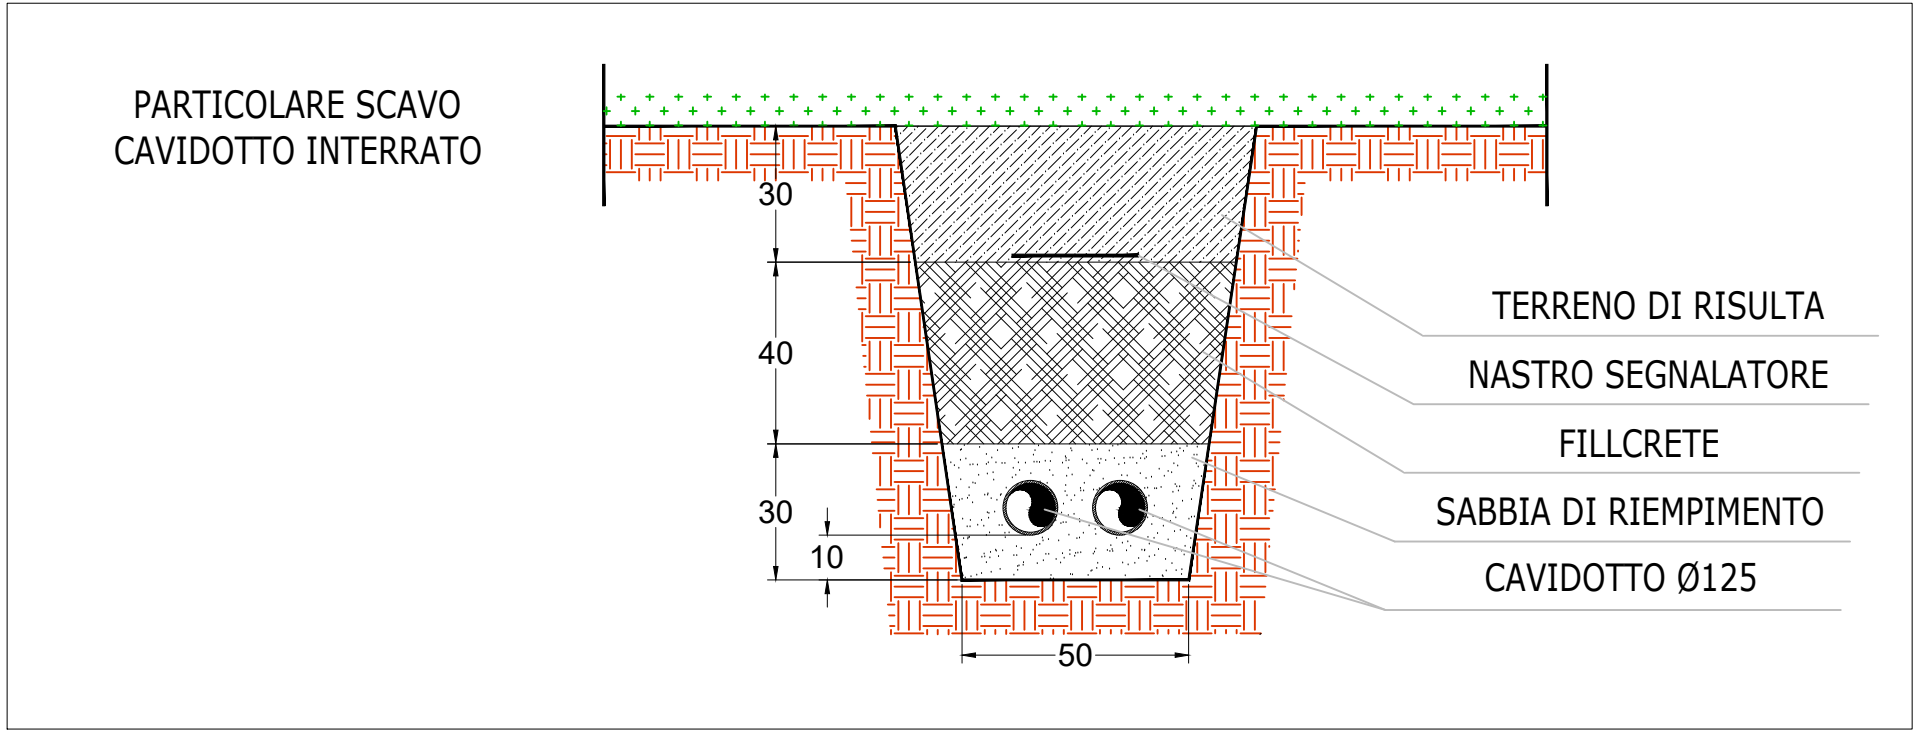

Planimetria Posizionamento Apparecchiature e Impianti Elettrici Rotatoria B Scala 1:200

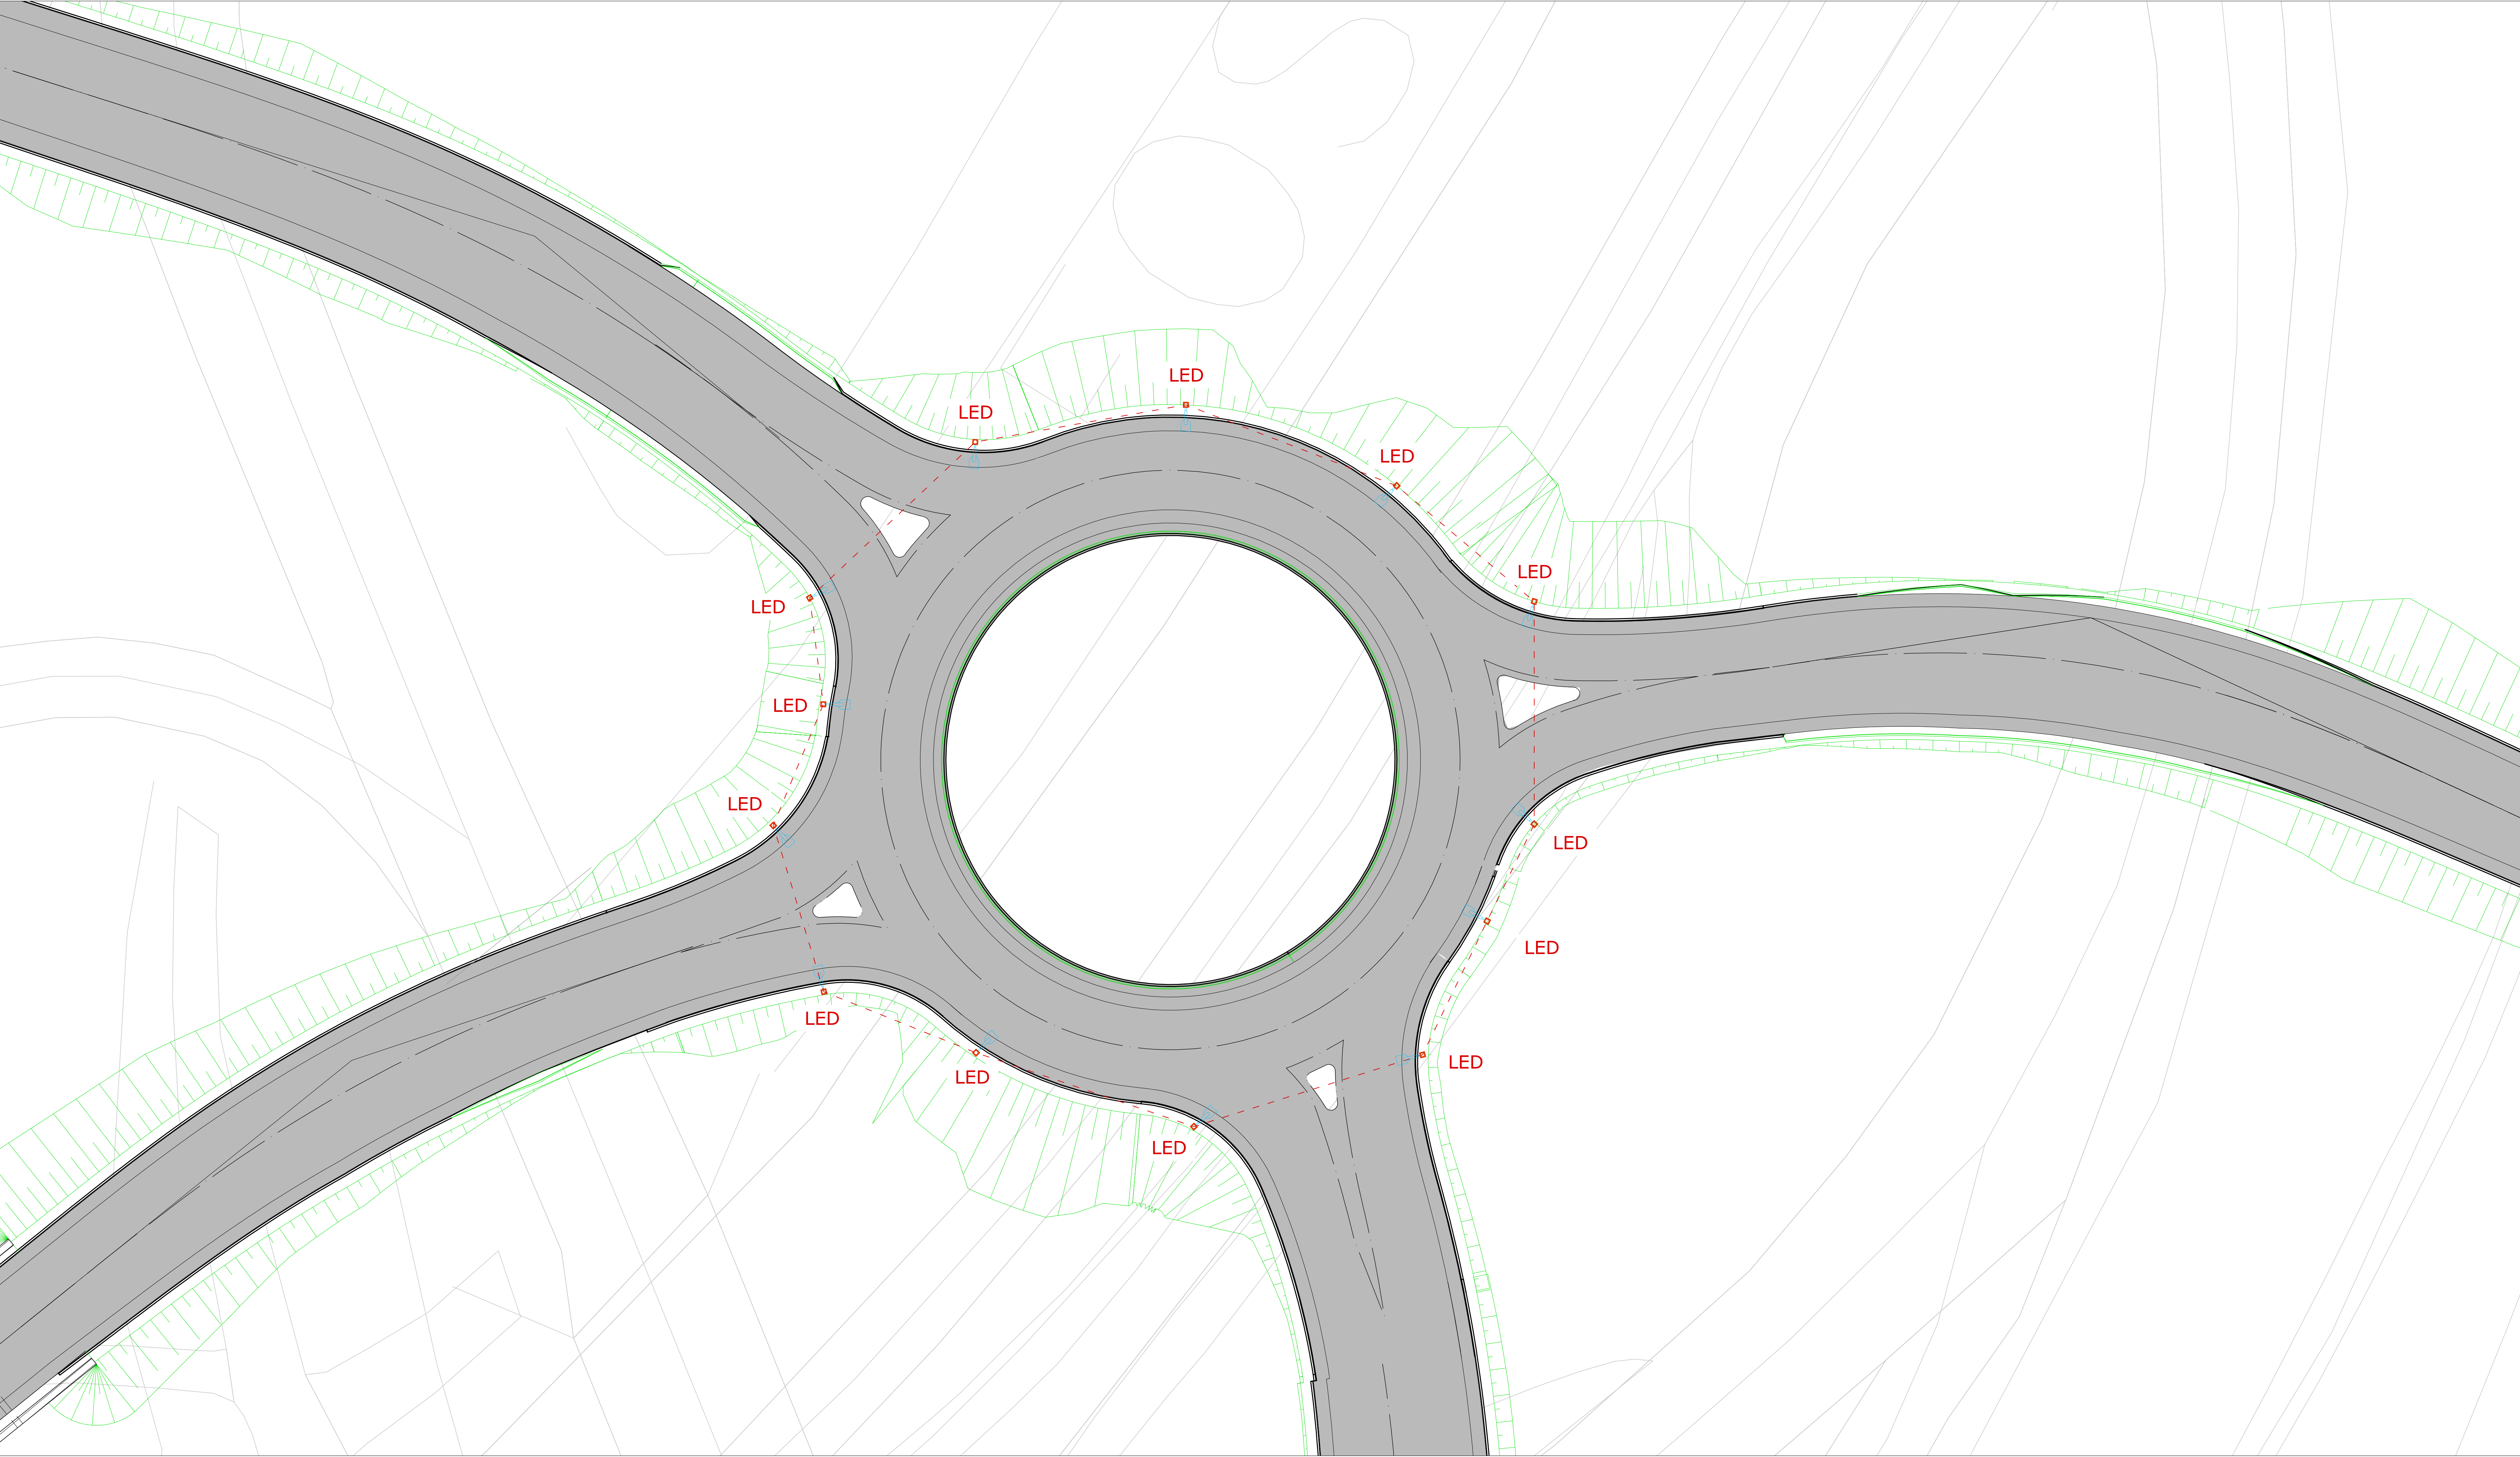

Armatura Stradale Sorgente Luminosa Led

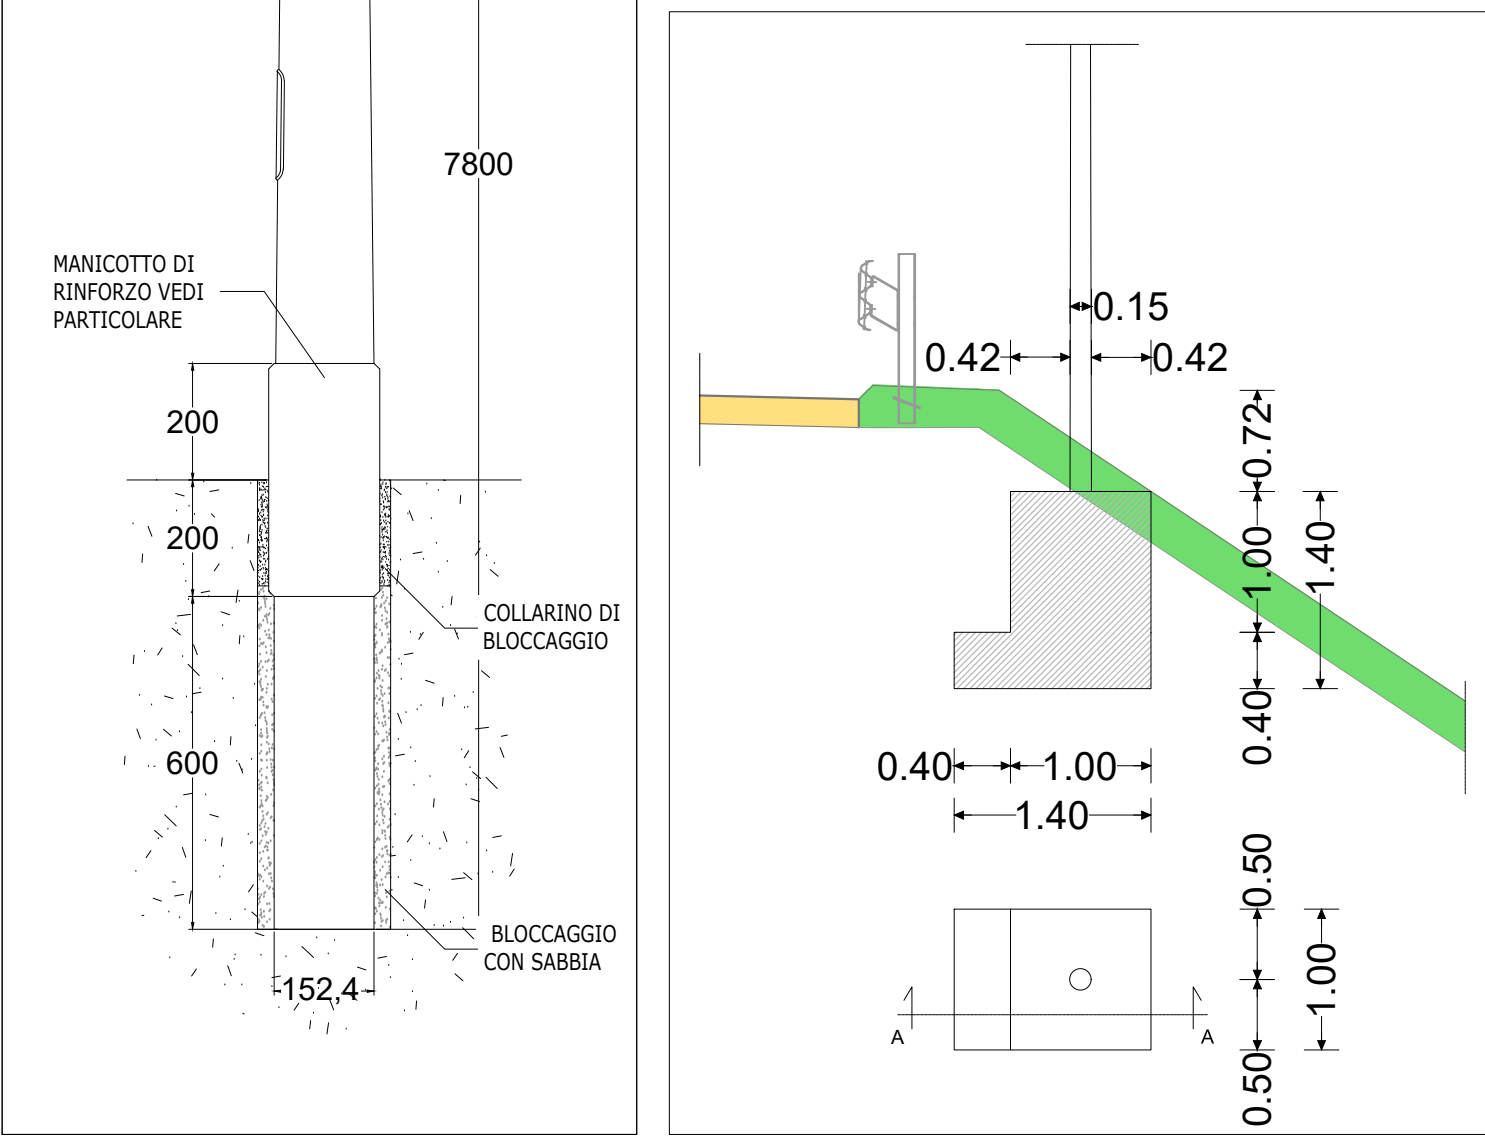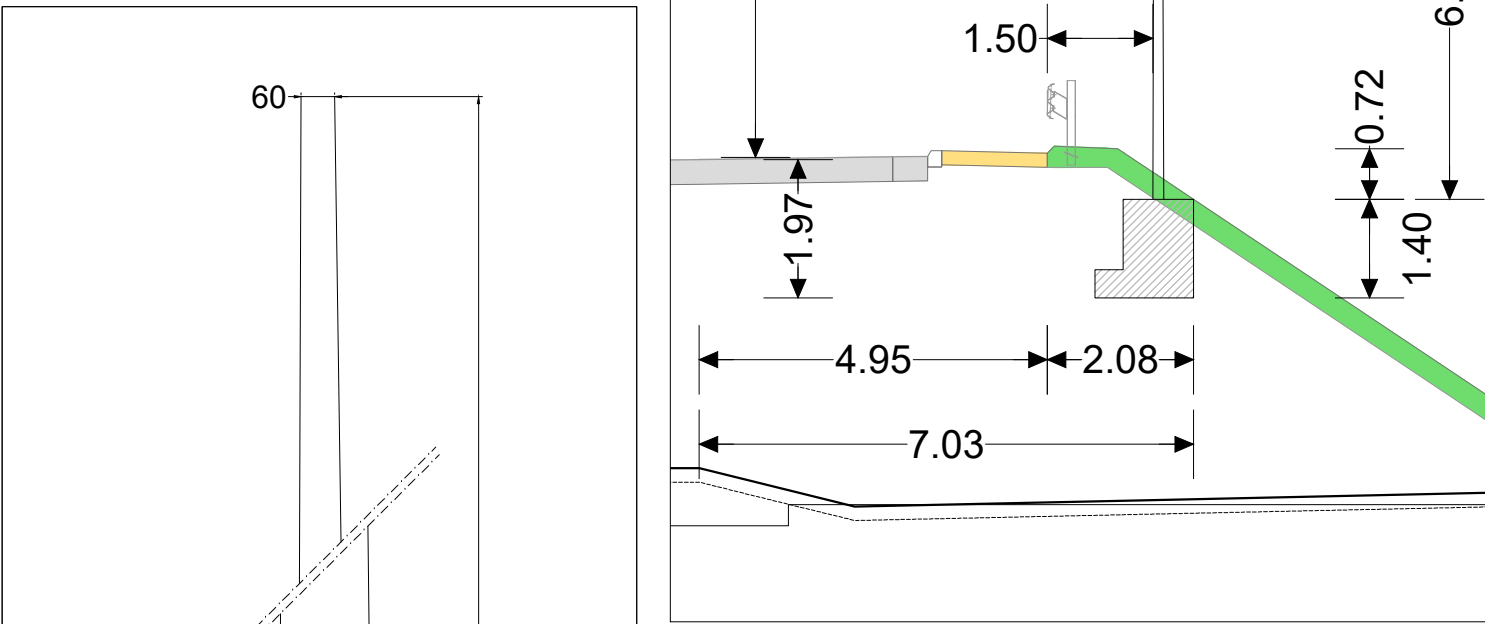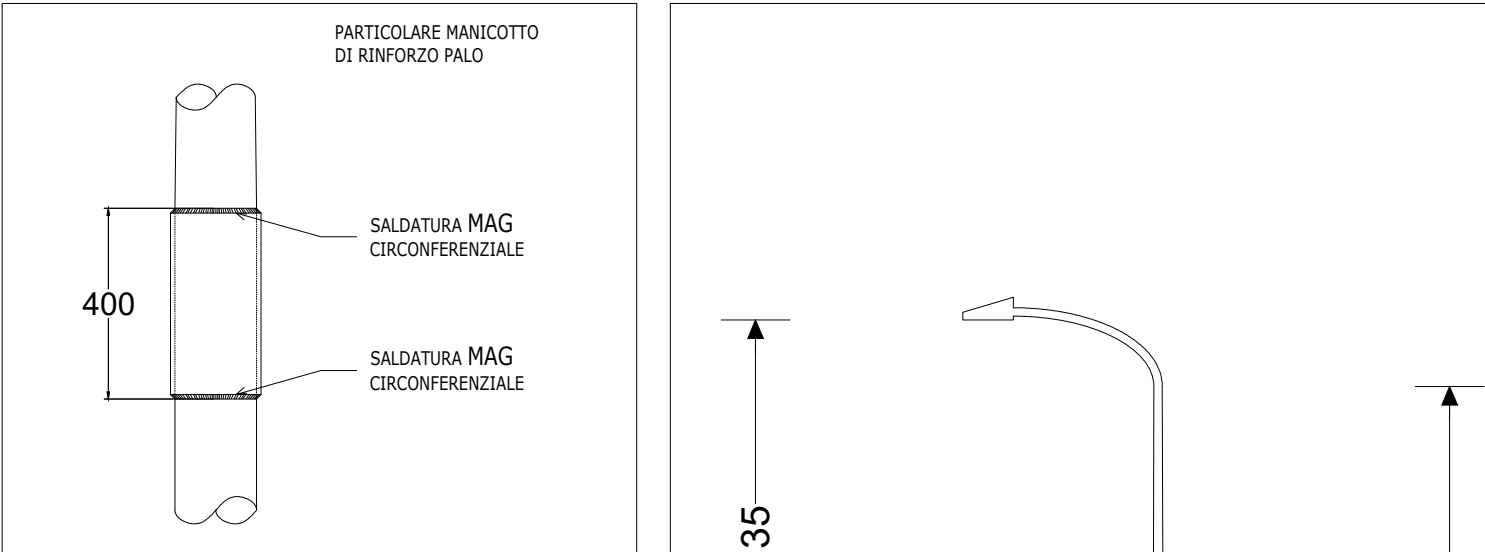

MINISTERO DELLE
INFRASTRUTTURE E DELLA
MOBILITÀ SOSTENIBILI

E.N.A.C.
ENTE NAZIONALE per
L'AVIAZIONE CIVILE

AEROPORTO INTERNAZIONALE DI FIRENZE - "AMERIGO VESPUCCI"

Completato Principale

MASTERPLAN AEROPORTUALE 2035

Tipo Documento: Completo

Opere Di Viabilità
Planimetria Posizionamento Apparecchiature e Impianti Elettrici
Rotatoria B

Unità di Progetto

PROGETTO DI FATTIBILITÀ TECNICO-ECONOMICA

LIV	REV	DATA EMISSIONE	SCALA	CODICE FILE COMPLETO
PFTE	00	Ottobre 2022	1:200	FLR-MPL-PFTE-VBT16-003-IE-PL-Plan Imp Rot B TITOLO RIDOTTO Plan Imp Rot B

IN	BOZZA	Prima Emissione	TAC SITECO	SONATA VESPERTINA	L. TENERARI
REV	DATA	DESCRIZIONE	REDATTO	VERIFICATO	APPROVATO

COMITENTE PRINCIPALE

ACCOUNTABLE MANAGER
Dott. Roberto Fanti

PROGETTAZIONE

DIRETTORE TECNICO













È SEVERAMENTE VIETATA LA RIPRODUZIONE E/O LA CESSIONE A TERZO SENZA AUTORIZZAZIONE DELLA COMMITTENTE