


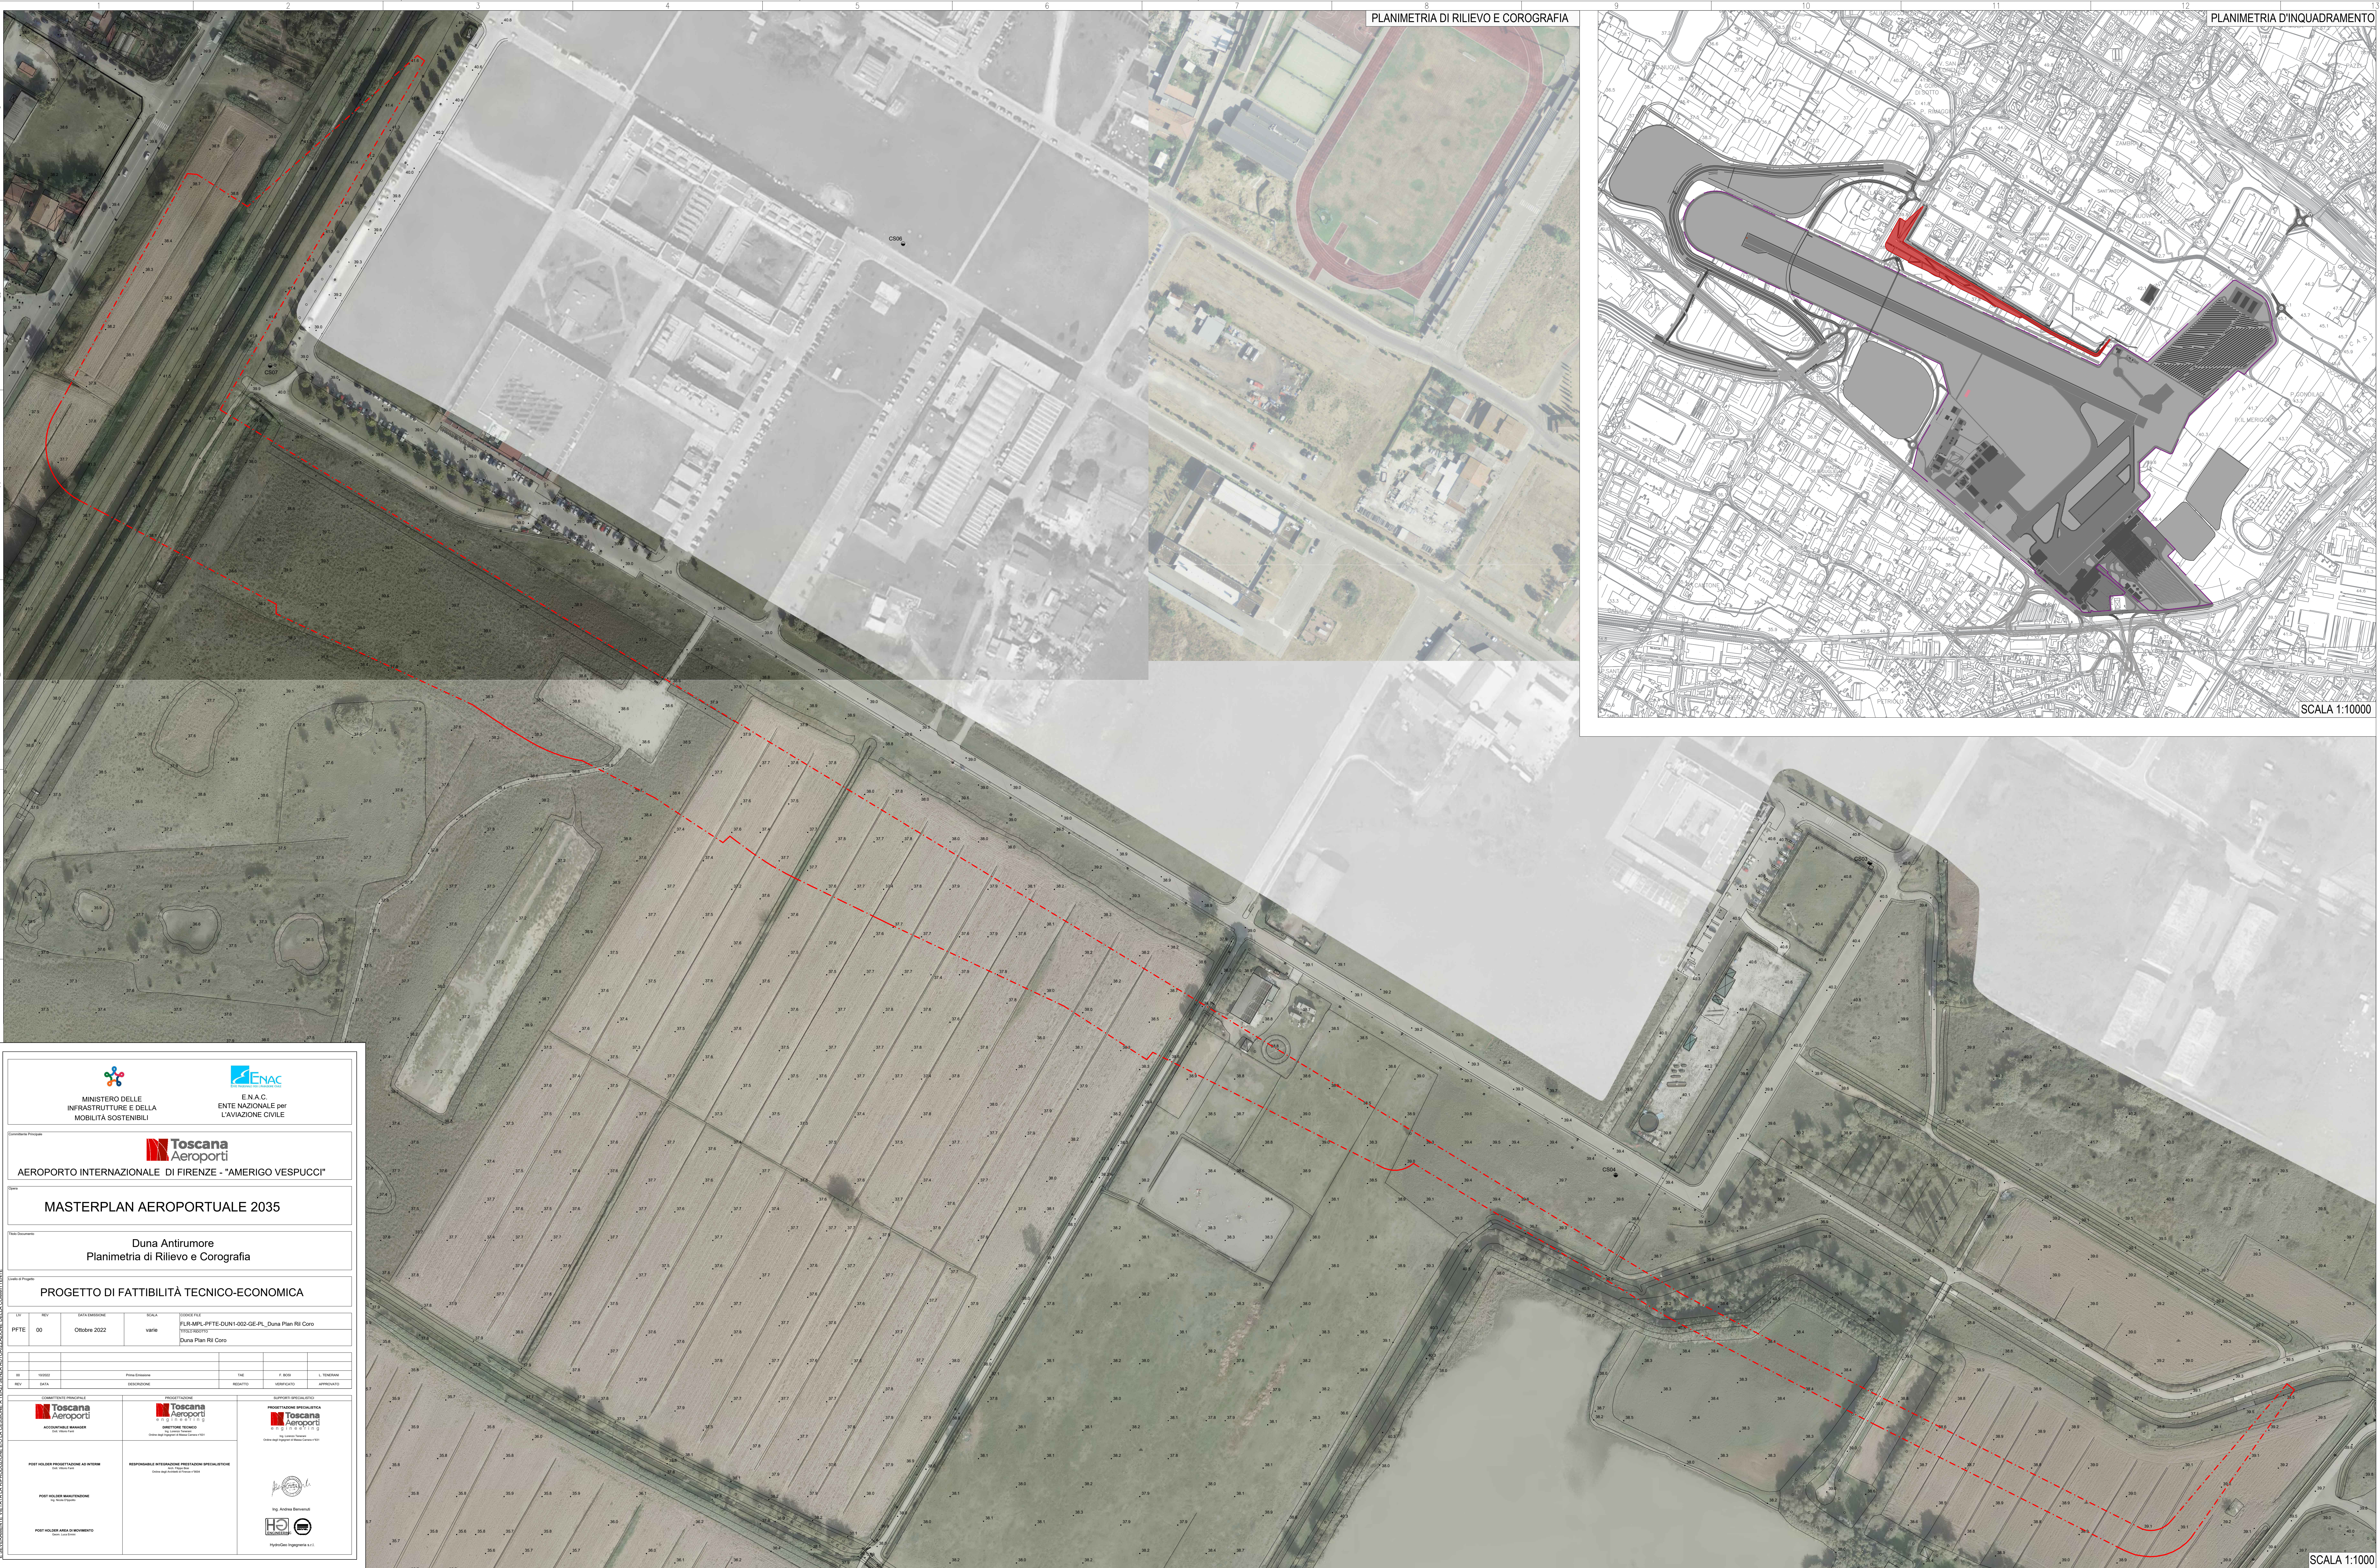

PLANIMETRIA DI RILIEVO E COROGRAFIA

PLANIMETRIA D'INQUADRAMENTO

SCALA 1:10000

SCALA 1:1000



MINISTERO DELLE
INFRASTRUTTURE E DELLA
MOBILITÀ SOSTENIBILI



ENAC
ENTE NAZIONALE per
L'AVIAZIONE CIVILE



AEROPORTO INTERNAZIONALE DI FIRENZE - "AMERIGO VESPUCCI"

MASTERPLAN AEROPORTUALE 2035

Duna Antirumore
Planimetria di Rilievo e Corografia

PROGETTO DI FATTIBILITÀ TECNICO-ECONOMICA

LV	REV	DATA/VERSIONE	SCALA	DISegnATO
PFTE	00	Ottobre 2022	varie	FLR-MPL-PFTE-DUN1-002-GE-PL_Duna_Plan RI Coro
				110207602010
				Duna_Plan RI Coro

IM	10000	Prova Esistente	TAB	F. BORDI	L. TERNANI
REV	DATA	DESCRIZIONE	REDACTO	VERIFICATO	APPROVATO



COMITATO DI PROGETTO
Toscana Aeroporti
AUTORENDA MANAGER
DEL PROGETTO



PROGETTAZIONE SPECIALISTICA
Toscana Aeroporti
INGEGNERIA TECNICA
CON PROGETTO PRELIMINARE



ESPERTO SPECIALISTICO
Toscana Aeroporti
INGEGNERIA TECNICA
CON PROGETTO PRELIMINARE

PORT HOLDER PROGETTAZIONE DEL SISTEMA
DEL SITO DI FIRENZE

PORT HOLDER MANUTENZIONE
DEL SITO DI FIRENZE

PORT HOLDER AREA D'INTERVENTO
DEL SITO DI FIRENZE

RESPONSABILE D'ATTIVITÀ DI PROGETTAZIONE SPECIALISTICA
Aut. Progettazione Tecnica
CON PROGETTO PRELIMINARE

Ing. Andrea Demarelli

HydroGen Ingegneria s.r.l.