


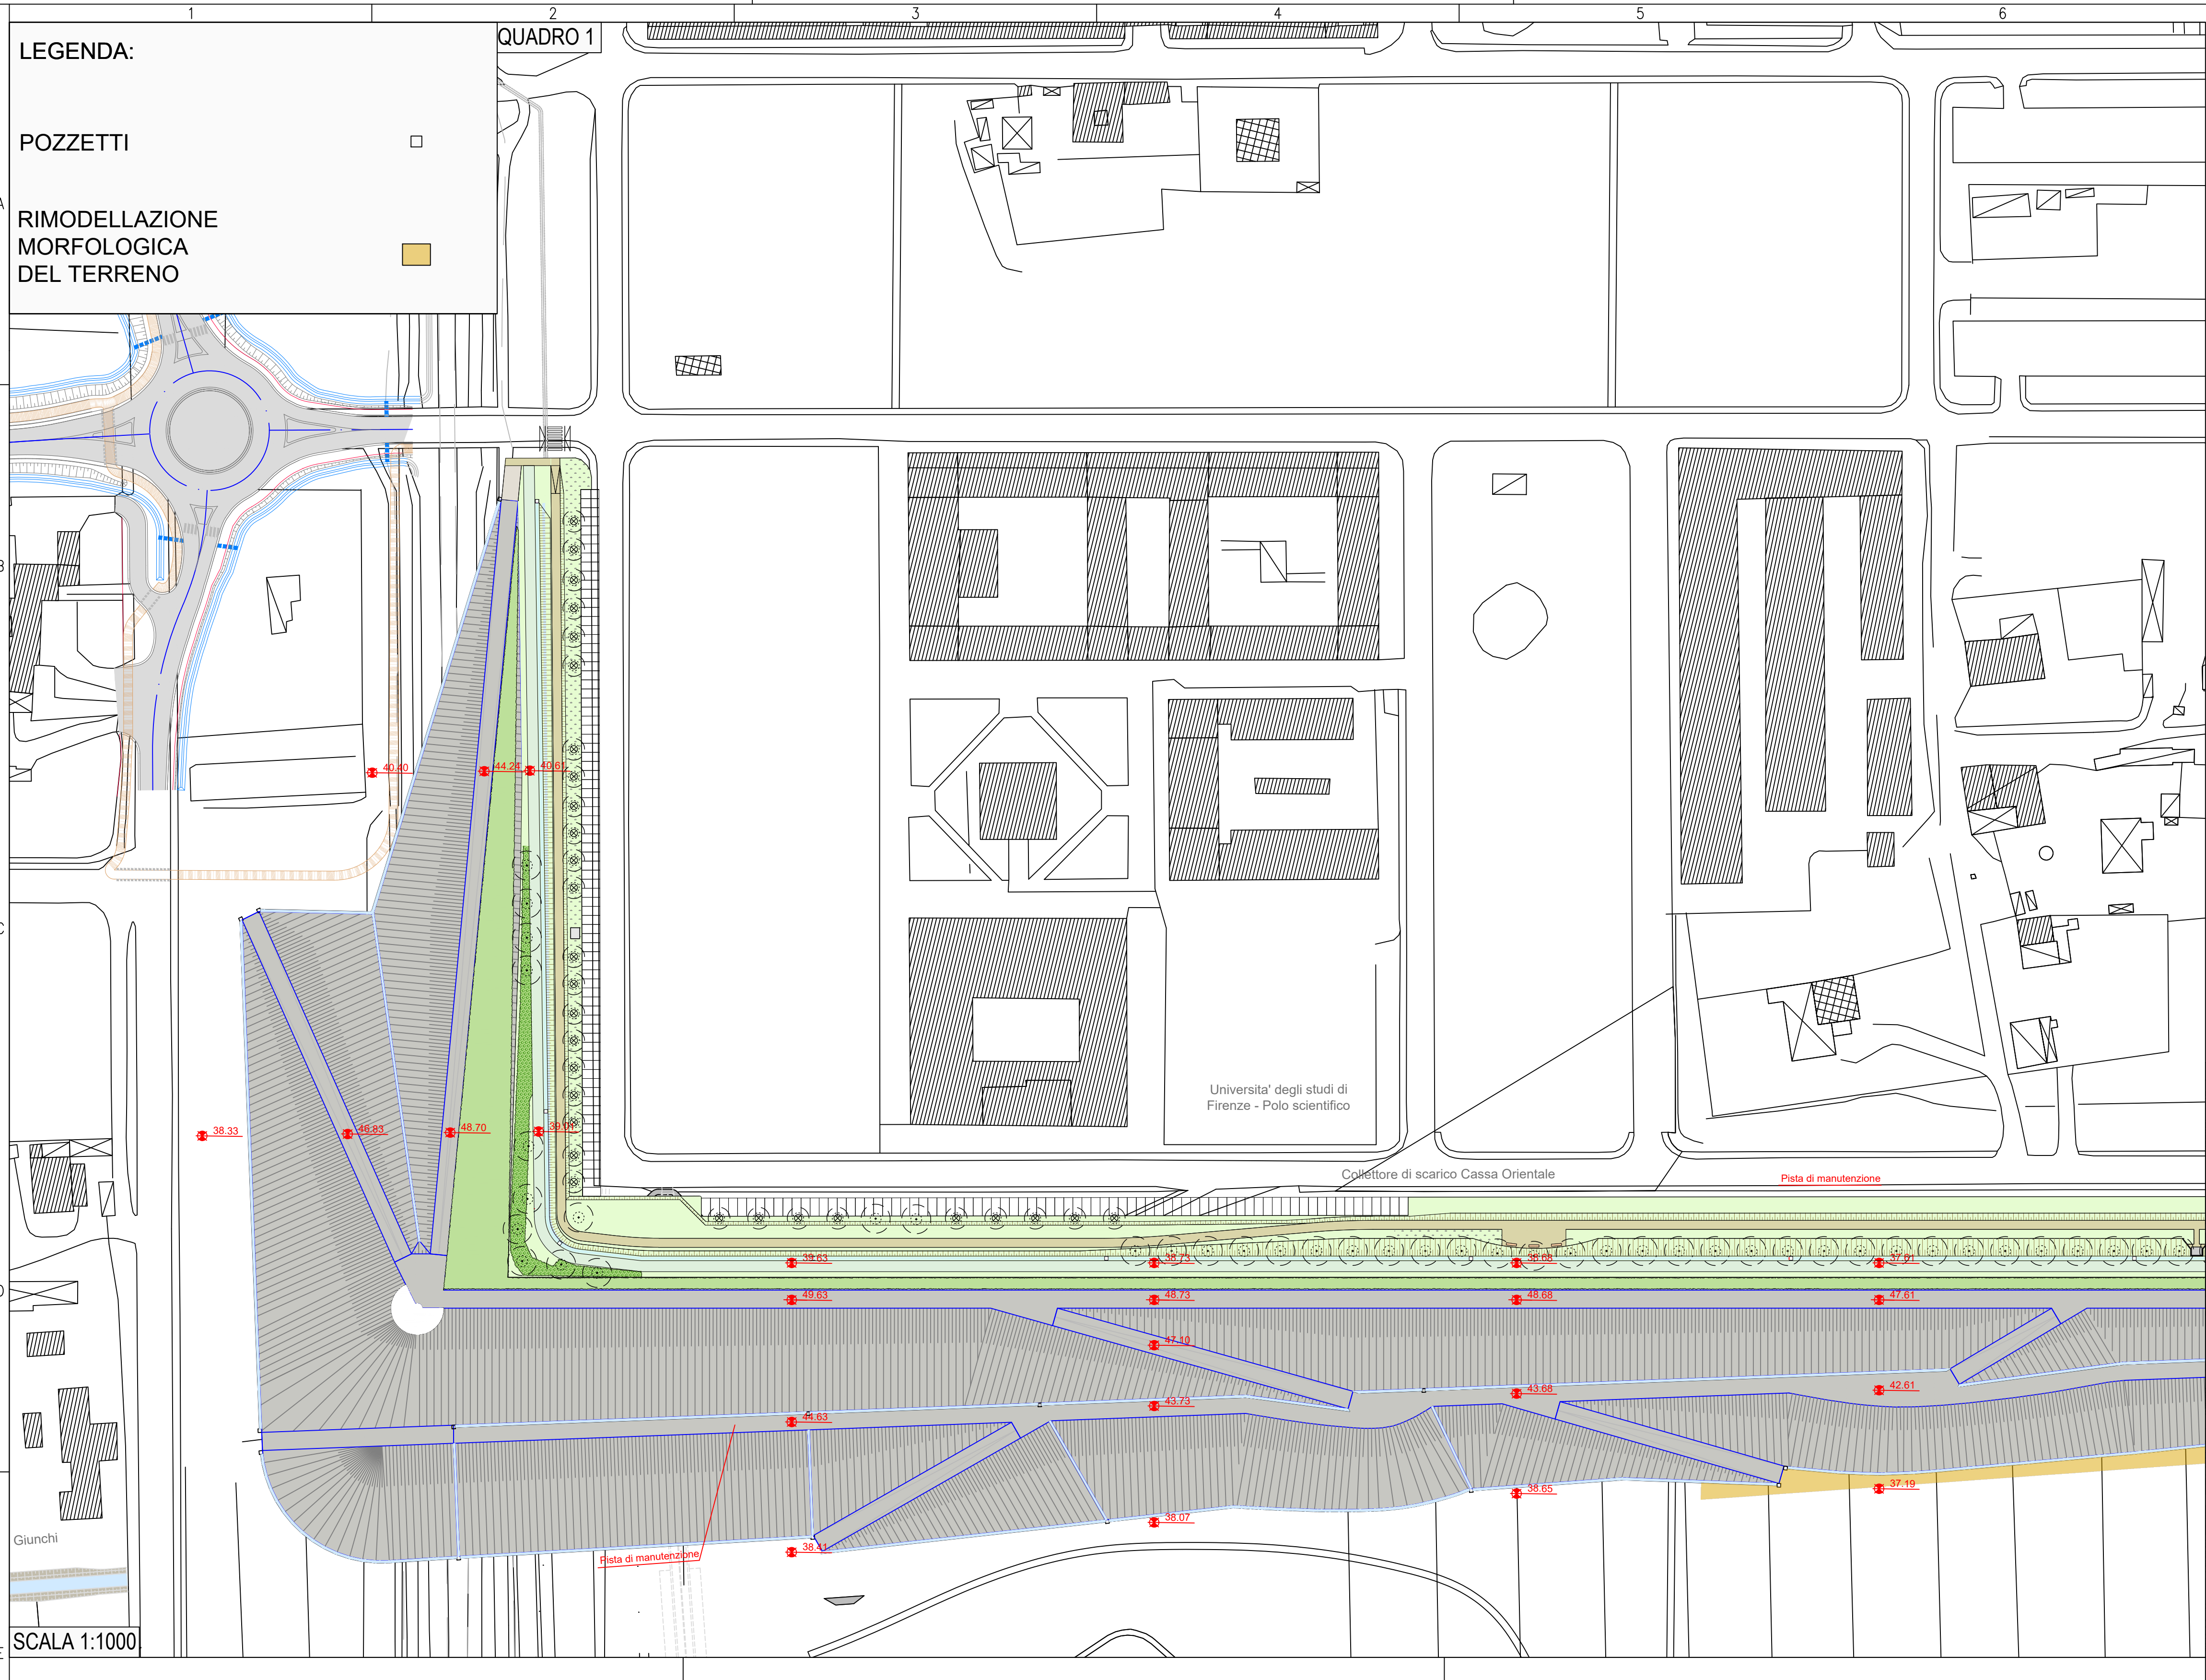



MINISTERO DELLE
INFRASTRUTTURE E DELLA
MOBILITÀ SOSTENIBILI



E.N.A.C.
ENTE NAZIONALE per
L'AVIAZIONE CIVILE

Comitatente Principale



Toscana
Aeroporti

AEROPORTO INTERNAZIONALE DI FIRENZE - "AMERIGO VESPUCCI"

Opera

MASTERPLAN AEROPORTUALE 2035

Titolo Documento

Duna Antirumore
Planimetria di Progetto Quadro 1

Livello di Progetto

PROGETTO DI FATTIBILITÀ TECNICO-ECONOMICA

LIV	REV	DATA EMISSIONE	SCALA	CODICE FILE
PFTE	00	Ottobre 2022	1:1000	FLR-MPL-PFTE-DUN1-009-AR-PL_Duna Plan Prog Q1
				TITOLO RIDOTTO Duna Plan Prog Q1

00	10/2022	Prima Emissione	TAE	F. BOSI	L. TENERANI
REV	DATA	DESCRIZIONE	REDATTO	VERIFICATO	APPROVATO

COMITENTE PRINCIPALE	PROGETTAZIONE	SUPPORTI SPECIALISTICI
 Toscana Aeroporti ACCOUNTABLE MANAGER Dott. Vittorio Fari	 Toscana Aeroporti engineering DIRETTORE TECNICO Ing. Lorenzo Tenucci Ordine degli Ingegneri di Massa Carrara n°931	 Toscana Aeroporti engineering Ing. Lorenzo Tenucci Ordine degli Ingegneri di Massa Carrara n°931
POST HOLDER PROGETTAZIONE AD INTERIM Dott. Vittorio Fari	RESPONSABILE INTEGRAZIONE PRESTAZIONI SPECIALISTICHE Arch. Filippo Bui Ordine degli Architetti di Firenze n°1004	
POST HOLDER MANUTENZIONE Ing. Nicola D'Amico		 Ing. Andrea Benvenuti  HydroGeo Ingegneria s.r.l.
POST HOLDER AREA DI MOVIMENTO Geom. Luca Elmi		

