

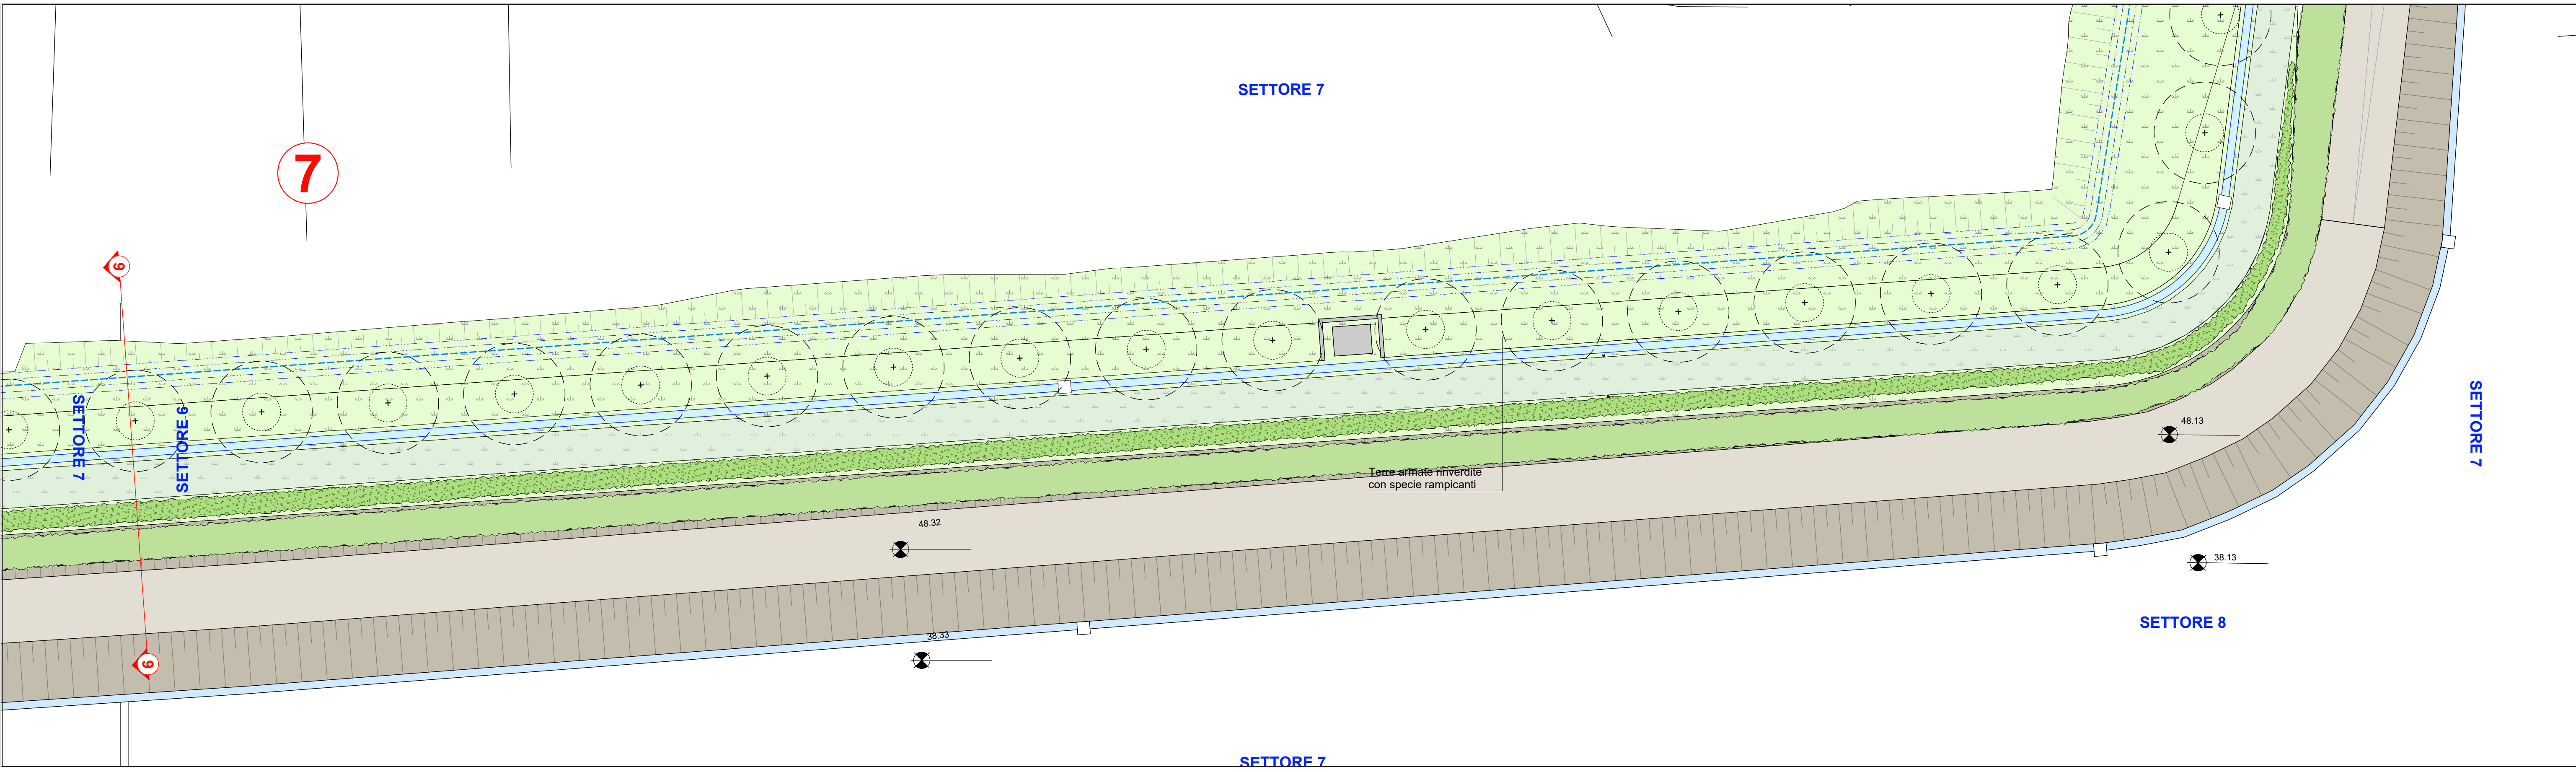


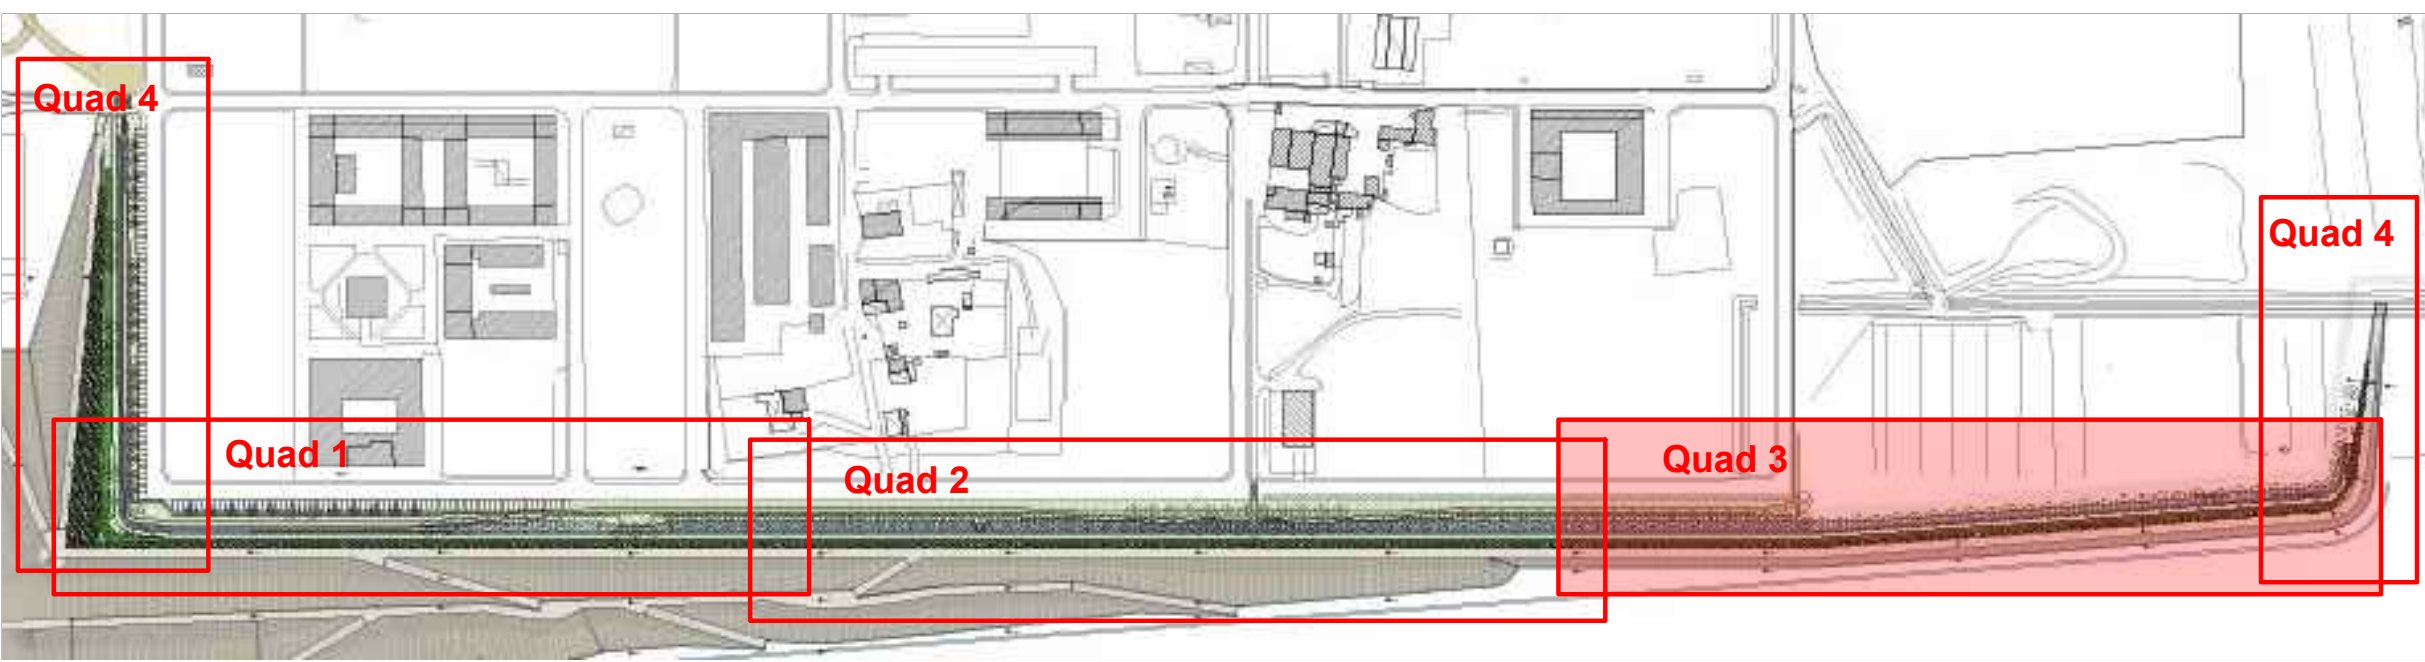

LEGENDA

- Perimetro intervento
- Prato
- Pista manutenzione a prato non irrigato
- Arbusti di progetto alla base della duna
- Arbusti e tappezzanti sulla parete della duna
- Percorso pedonale
- Alberi nuovi / Distanza minima di protezione apparato radicale
- Alberi esistenti / Distanza minima di protezione apparato radicale
- Canale a cielo aperto / Pozzetto
- Conduttura interrata

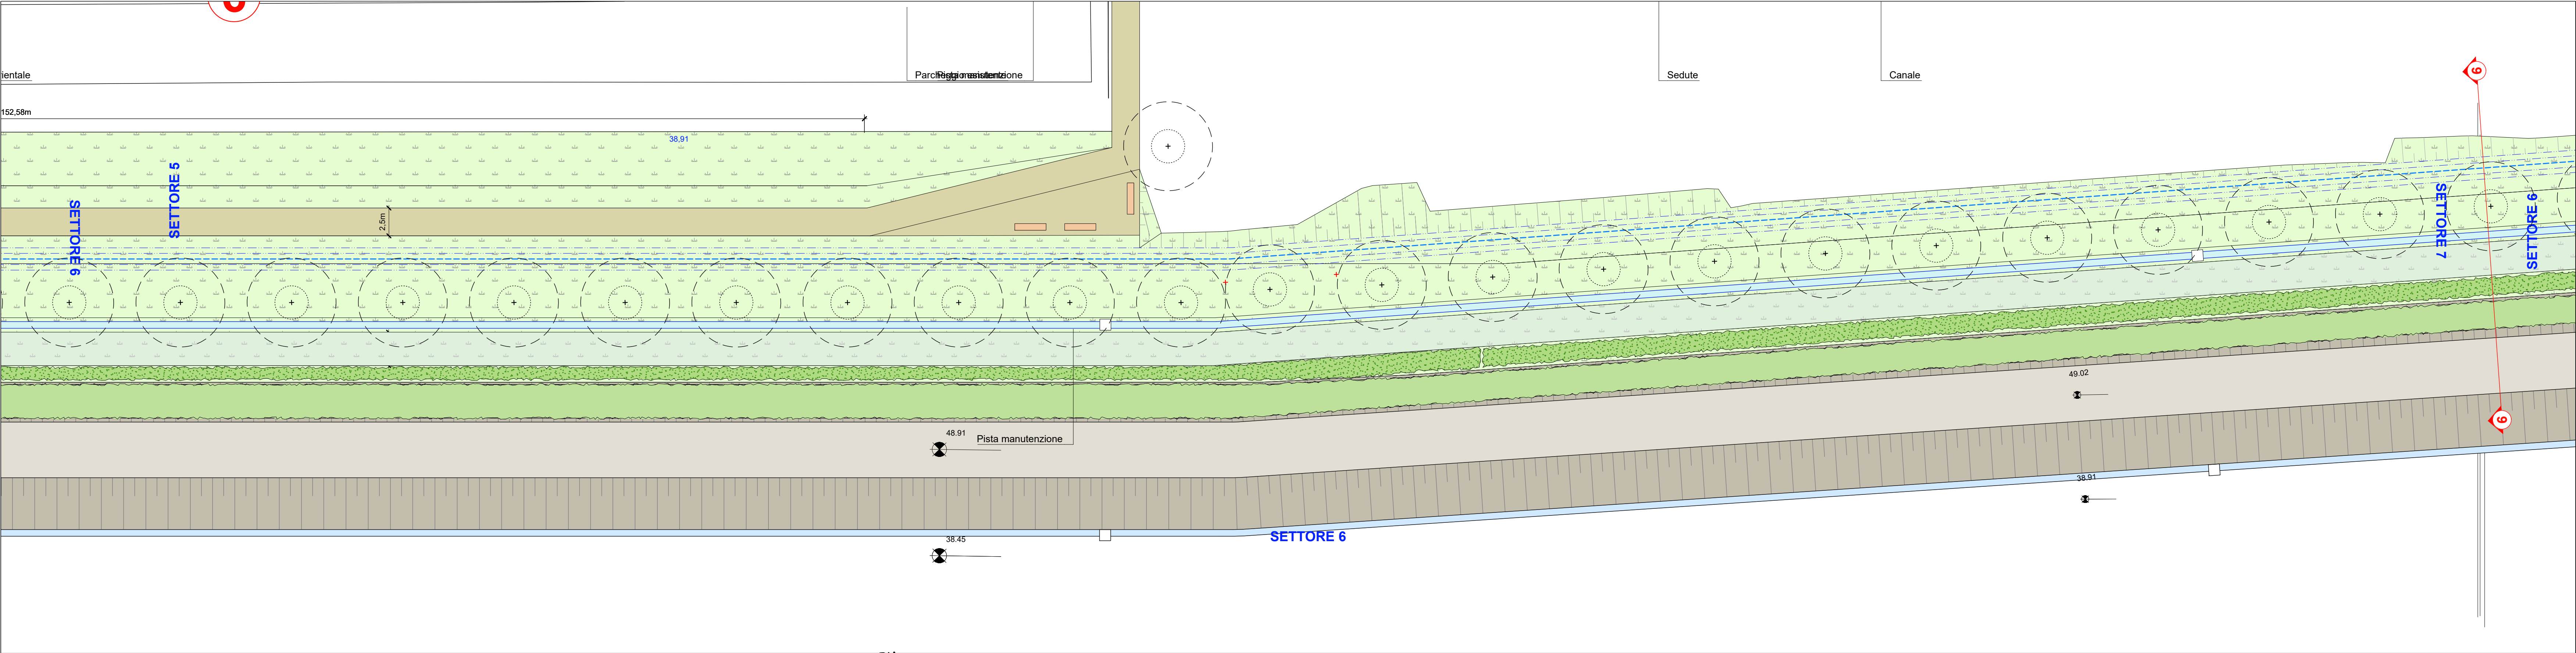

MINISTERO DELLE
INFRASTRUTTURE E DELLA
MOBILITÀ SOSTENIBILI



E.N.A.C.
ENTE NAZIONALE per
L'AVIAZIONE CIVILE



AEROPORTO INTERNAZIONALE DI FIRENZE - "AMERIGO VESPUCCI"

MASTERPLAN AEROPORTUALE 2035

Duna Antirumore
Opere di inserimento paesaggistico - Planimetria di dettaglio
3 di 4

PROGETTO DI FATTIBILITÀ TECNICO-ECONOMICA

LN	REV	DATA EMISSIONE	SCALA	CODICE FILE
PFTE	00	Settembre 2022	1:250	FLR-MPL-PFTE-DUN2-007-PA-DE_Duna Pae Plan Q3
TITOLO REDATTO Duna Pae Plan Q3				


REV	DATA	DESCRIZIONE	TAE	F. BOI	L. TENERARI
REV	DATA	DESCRIZIONE	TAE	F. BOI	L. TENERARI



ACCOUNTABLE MANAGER
Davide Geronzi



DIRETTORE TECNICO
Ing. Lorenzo Tognetti

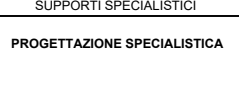

ASPECTI GENERALI E AGRONOMICI
Dott. Agr. ELENA LANDI - Dott. Agr. ANDREA VATERSONI

POST HOLDER PROGETTAZIONE AD INTERIM
Ing. Marco D'Amico

POST HOLDER MANUTENZIONE
Ing. Marco D'Amico

POST HOLDER AREA DI MOVIMENTO
Gianfranco Lotti



RESPONSABILE INTEGRAZIONE PRESTAZIONI SPECIALISTICHE
Arch. Riccardo Berti
Dott. Agr. Tognetti & Partners s.r.l.

ASPECTI PAESAGGISTICI ED ARCHITETTONICI
91mcp362408314-2.png
Arch. e Paesaggista CAMERACCO FRANCHI
Arch. CAMERACCO FRANCHI

E' SEVERAMENTE VIETATA LA RIPRODUZIONE O LA CESSIONE A TERZO SENZA AUTORIZZAZIONE DELLA COMMITTENTE