



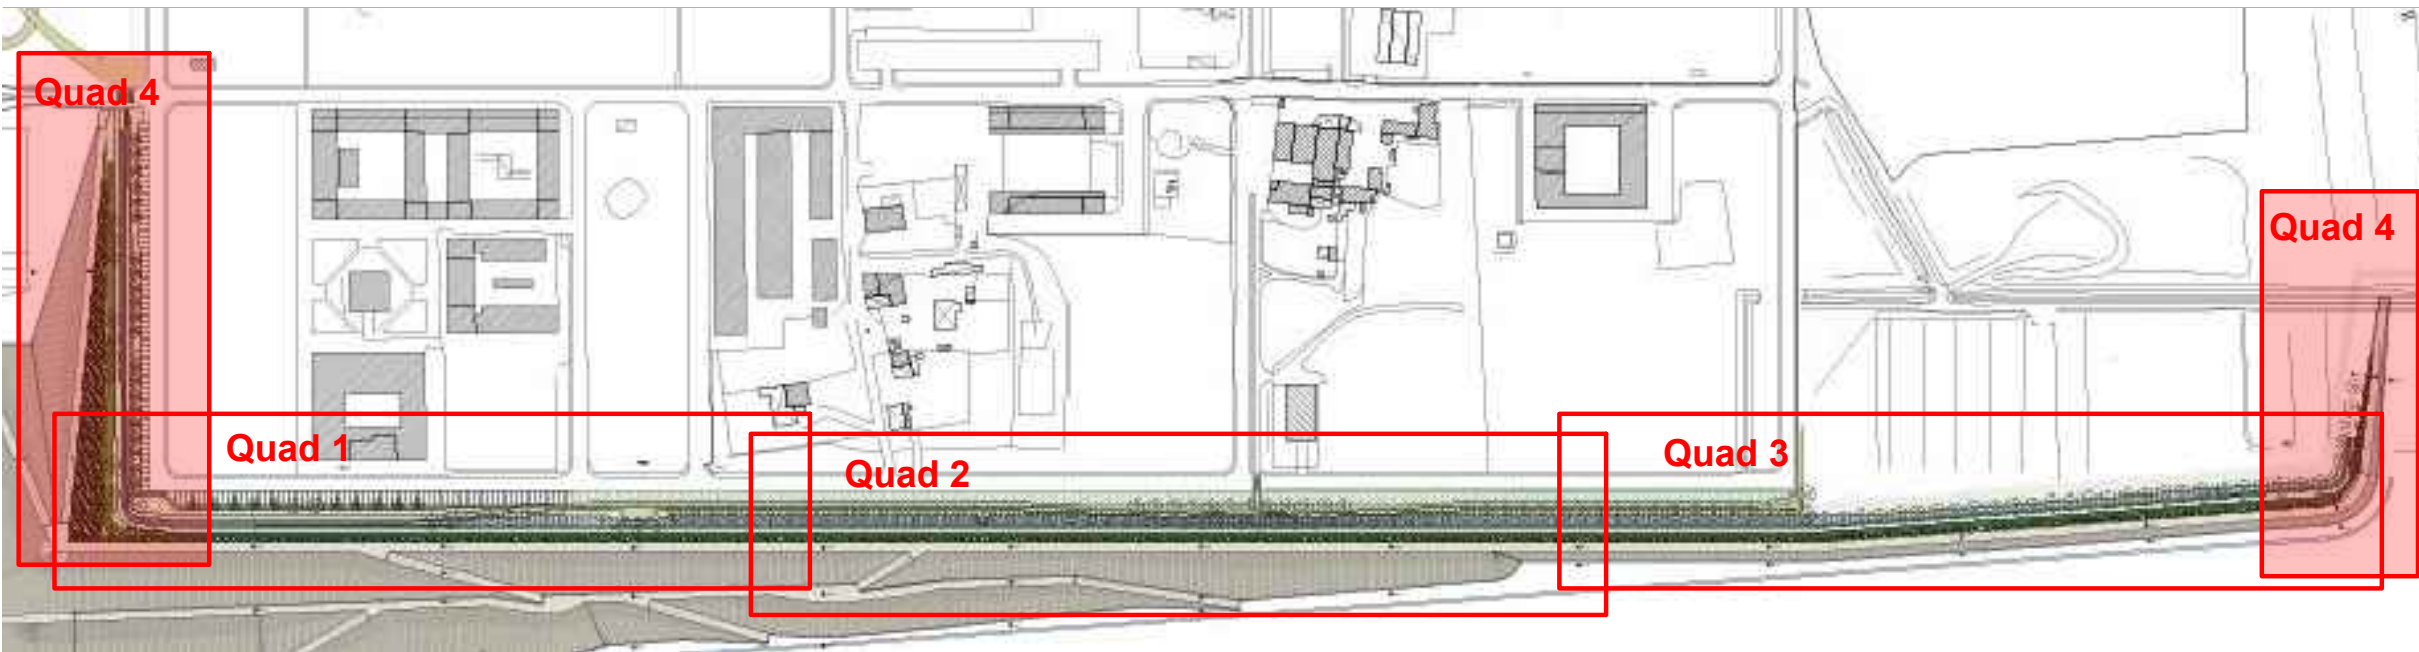

LEGENDA

- Perimetro intervento
- Prato
- Pista manutenzione a prato non irrigato
- Arbusti di progetto alla base della duna
- Arbusti e tappezzanti sulla parete della duna
- Percorso pedonale
- Alberi nuovi / Distanza minima di protezione apparato radicale
- Alberi esistenti / Distanza minima di protezione apparato radicale
- Canale a cielo aperto / Pozzetto
- Conduttura interrata

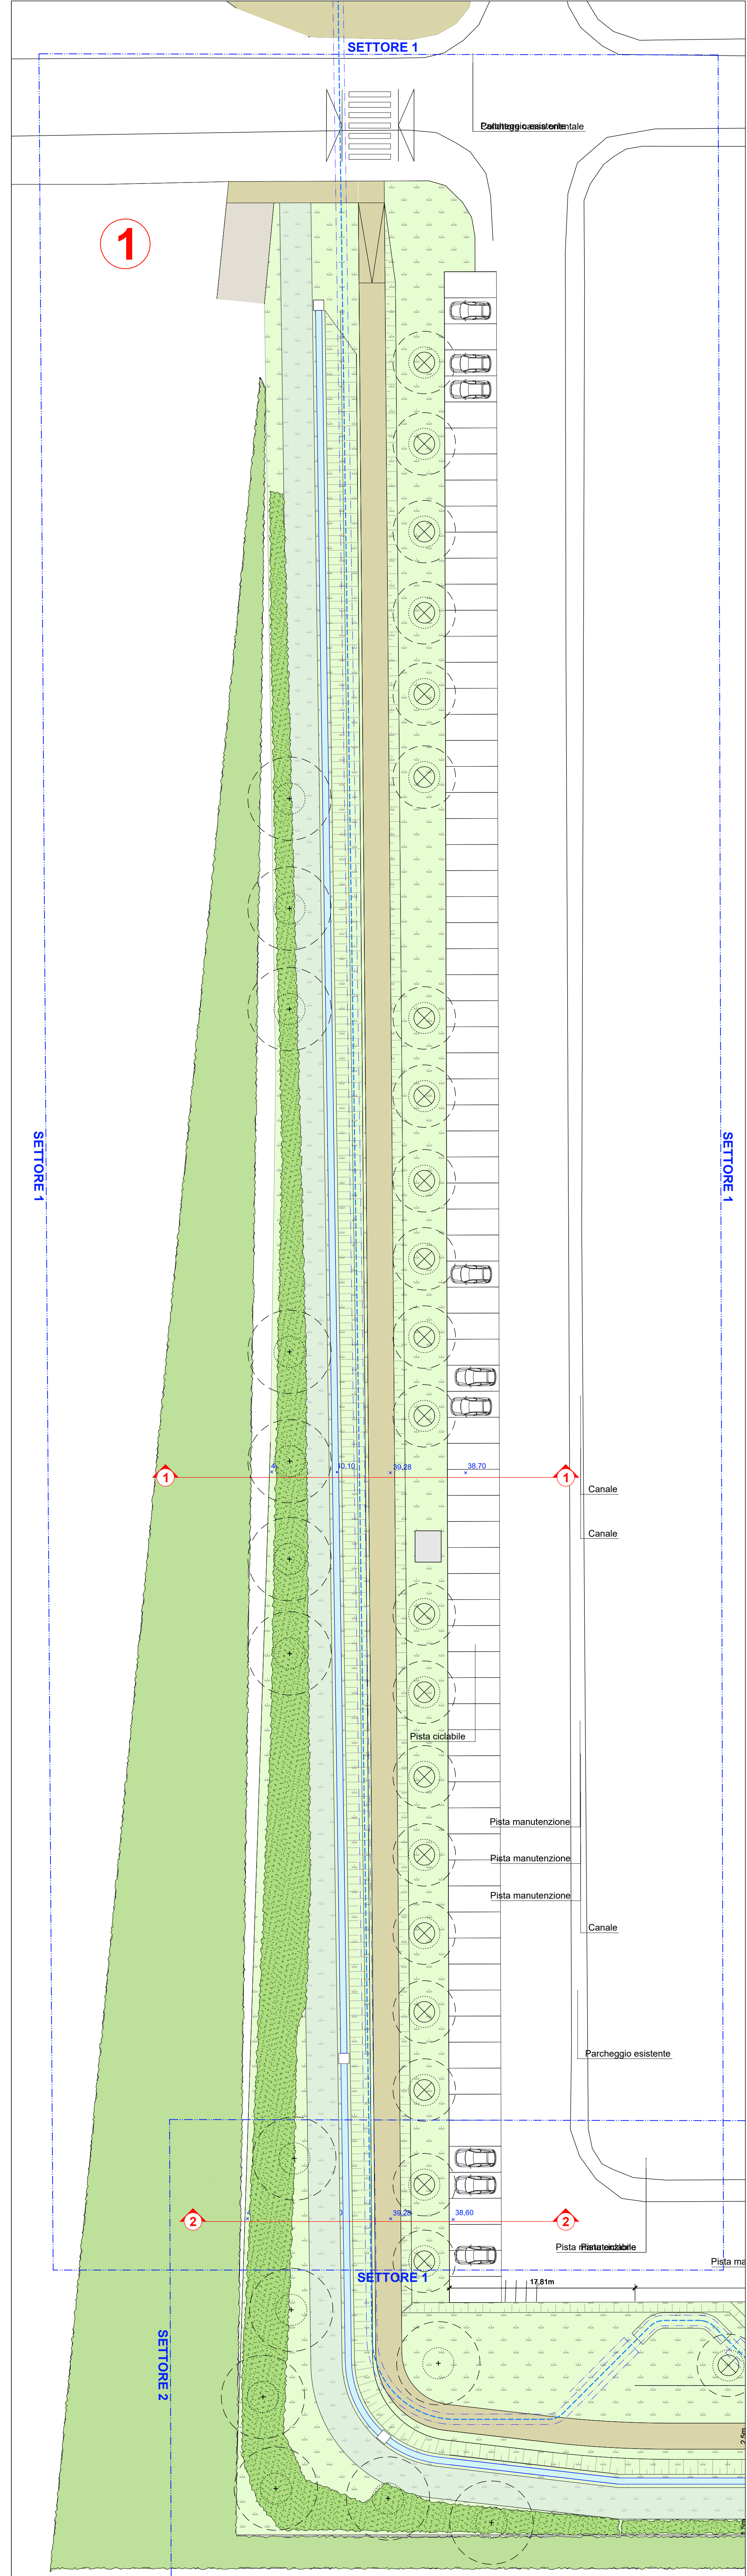

MINISTERO DELLE
INFRASTRUTTURE E DELLA
MOBILITÀ SOSTENIBILE



E.N.A.C.
ENTE NAZIONALE per
L'AVIAZIONE CIVILE

Comitatente Principale

Toscana Aeroporti

AEROPORTO INTERNAZIONALE DI FIRENZE - "AMERIGO VESPUCCI"

Opera

MASTERPLAN AEROPORTUALE 2035

Titolo Documento

Duna Antirumore
Opere di inserimento paesaggistico - Planimetria di dettaglio
4 di 4

Scopo di Progetto

PROGETTO DI FATTIBILITÀ TECNICO-ECONOMICA

LV	REV	DATA EMISSIONE	SCALA	CODICE FILE
PFT	00	Ottobre 2022	1:250	PLR-MPL-PFTE-DUN2-008-PA-DE_Duna Pae Plan Q4
TITOLO REDATTO Duna Pae Plan Q4				

IN	10/2022	Prima Emissione	TAE	F. BOSS	L. TENERMAN
REV	DATA	DESCRIZIONE	REDATTO	VERIFICATO	APPROVATO

COMITENTE PRINCIPALE	PROGETTAZIONE	SUPPLEMENTI SPECIALISTICI
Toscana Aeroporti ACCOUNTABLE MANAGER Ing. Marco Tognetti	Toscana Aeroporti engineering DIRETTORE TECNICO Ing. Lorenzo Tognetti Ottobre 2022 / Progetto di Master Plan Q4	PROGETTAZIONE SPECIALISTICA
POST HOLDER PROGETTAZIONE AD INTERIM Ing. Marco Tognetti	RESPONSABILE INTEGRAZIONE PRESTAZIONI SPECIALISTICHE Ottobre 2022 / Progetto di Master Plan Q4	ASPETTI GENERALI E AGRONOMICI ENVI/ARBA DUE AG. GIULIA LAND - DUE AG. ANDREA VANTERONI
POST HOLDER MANUTENZIONE Ing. Marco Tognetti		ASPETTI PAESAGGISTICI ED ARCHITETTONICI B17443261403824-2.png Aut. = Passaggio GIUFFRÉ FRANCO Aut. GIUFFRÉ
POST HOLDER AREA DI MOVIMENTO Ing. Marco Tognetti		

È SEVERAMENTE VIETATA LA RIPRODUZIONE E/O LA CESSIONE A TERZI SENZA AUTORIZZAZIONE DELLA COMMITTENTE