
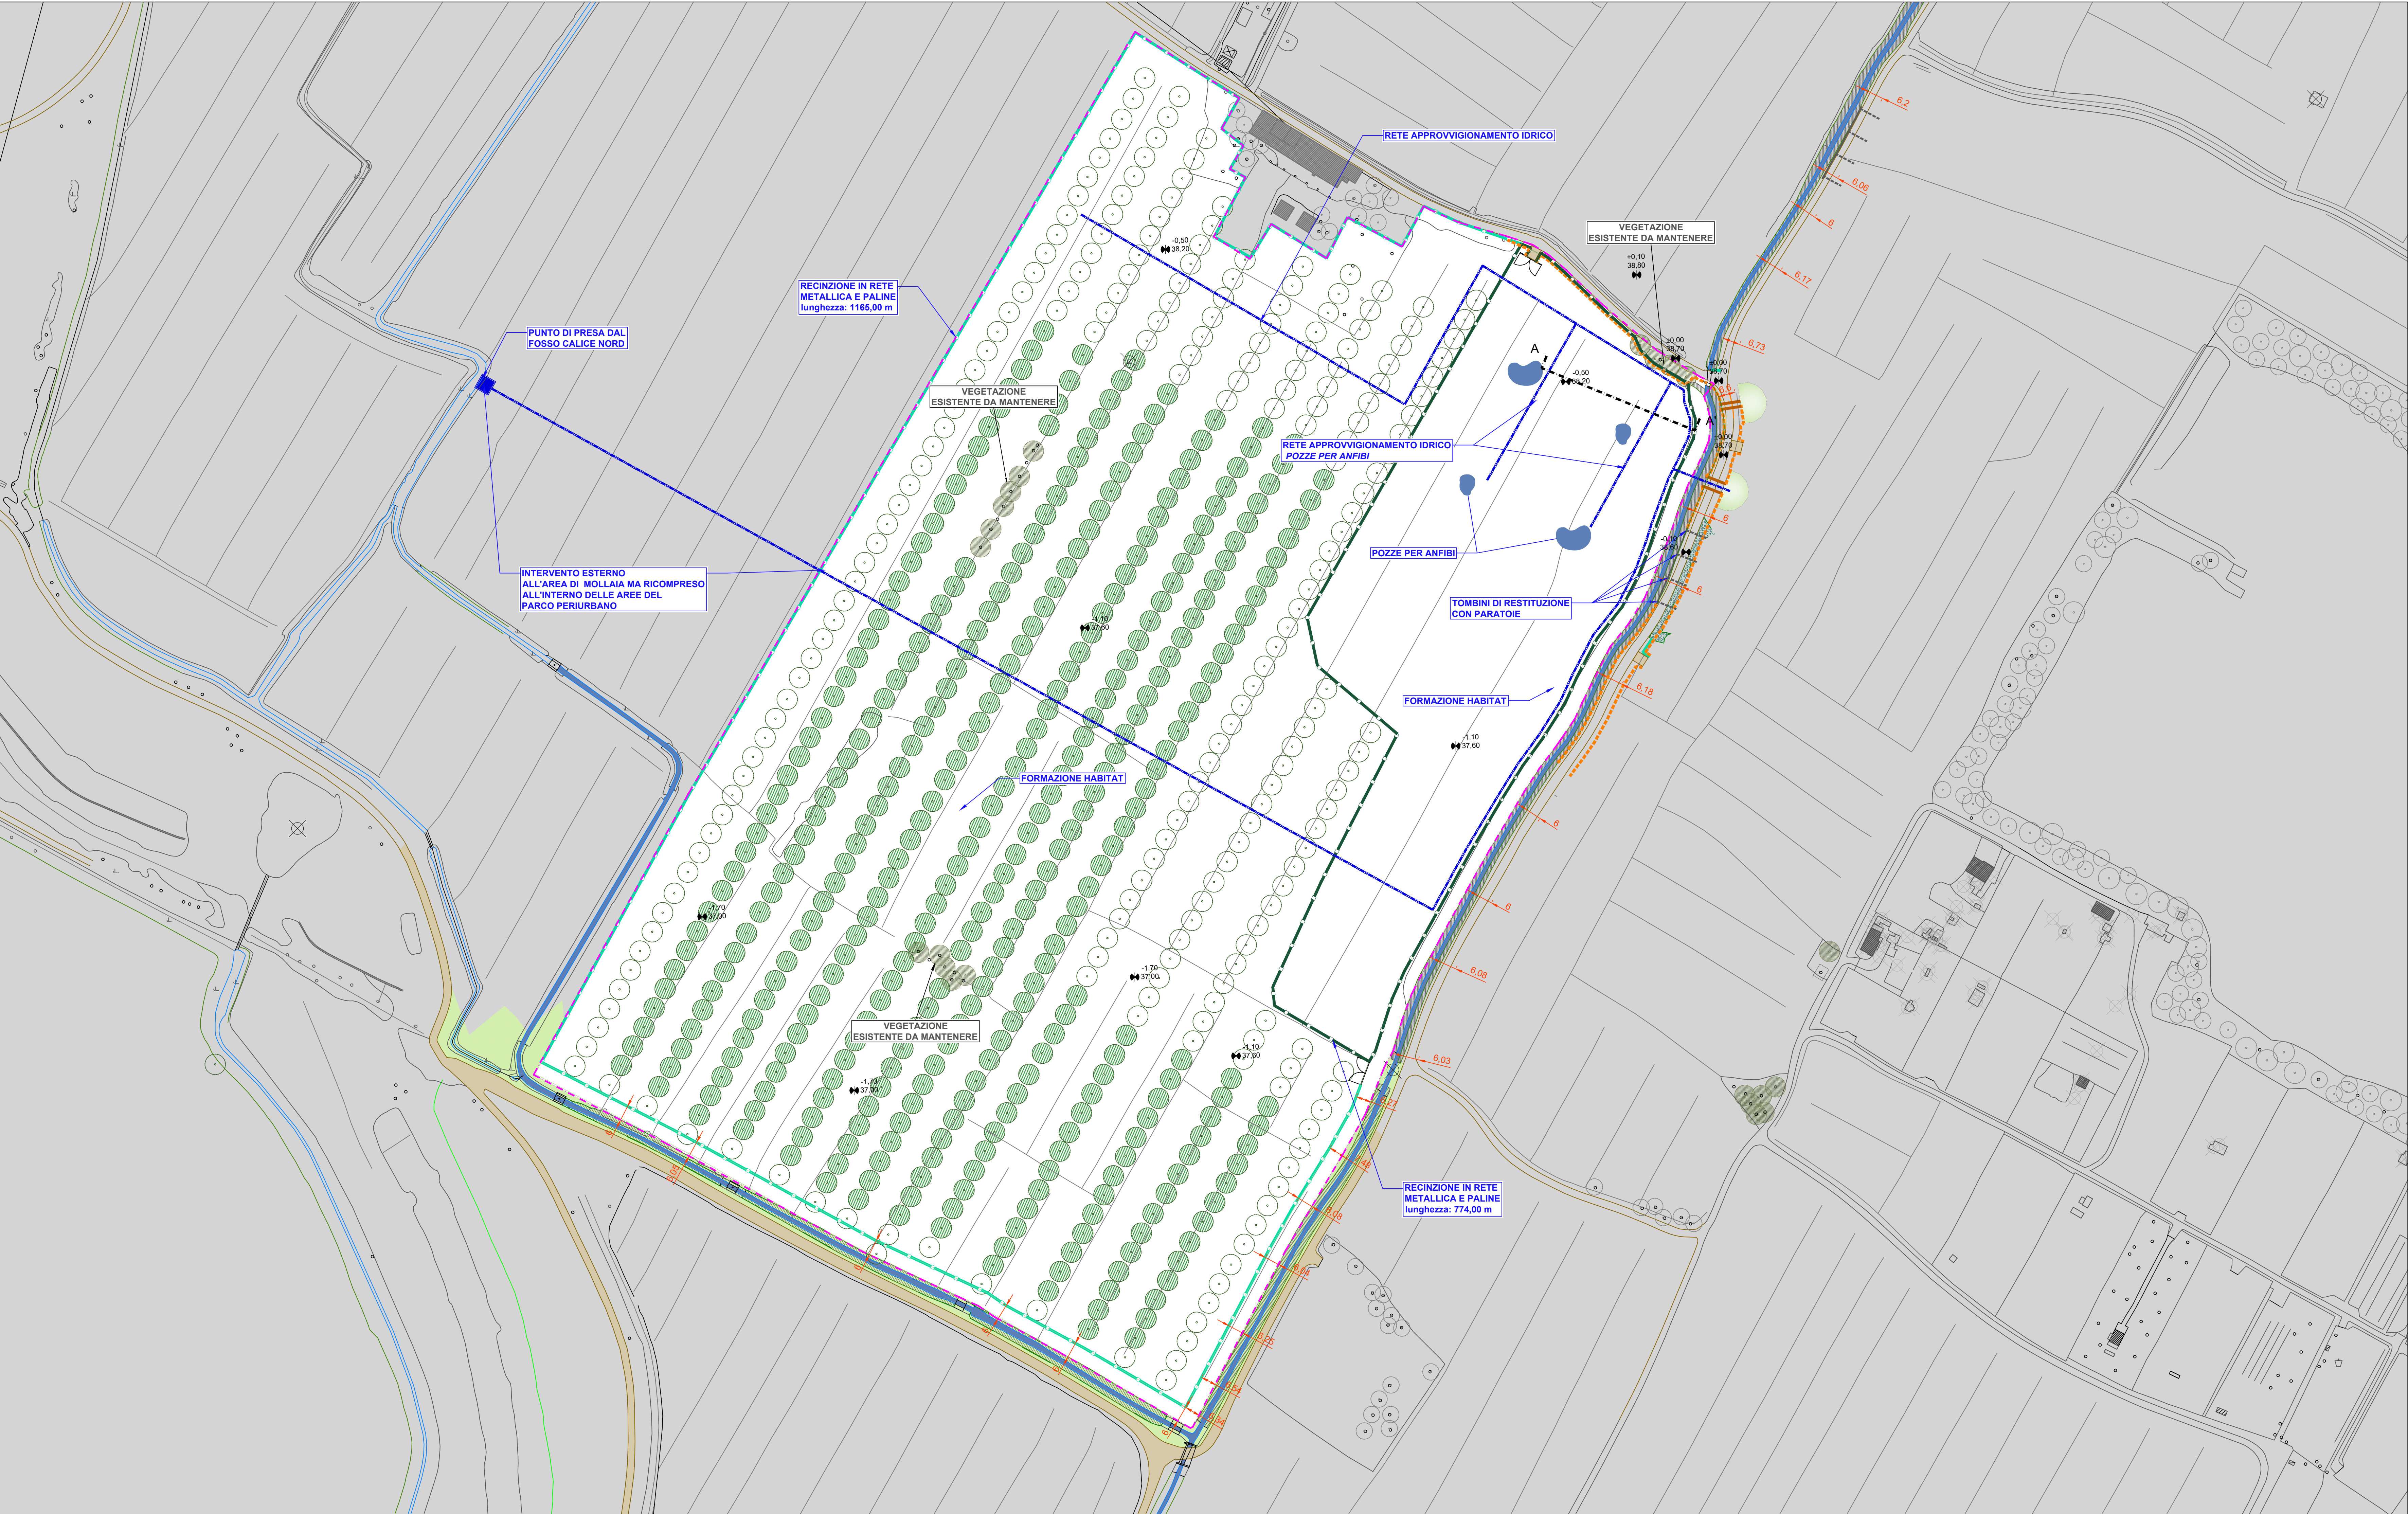


SEZIONE A-A' PROFILO DI SCAVO - scala lunghezze 1:200 - scala altezze 1:100

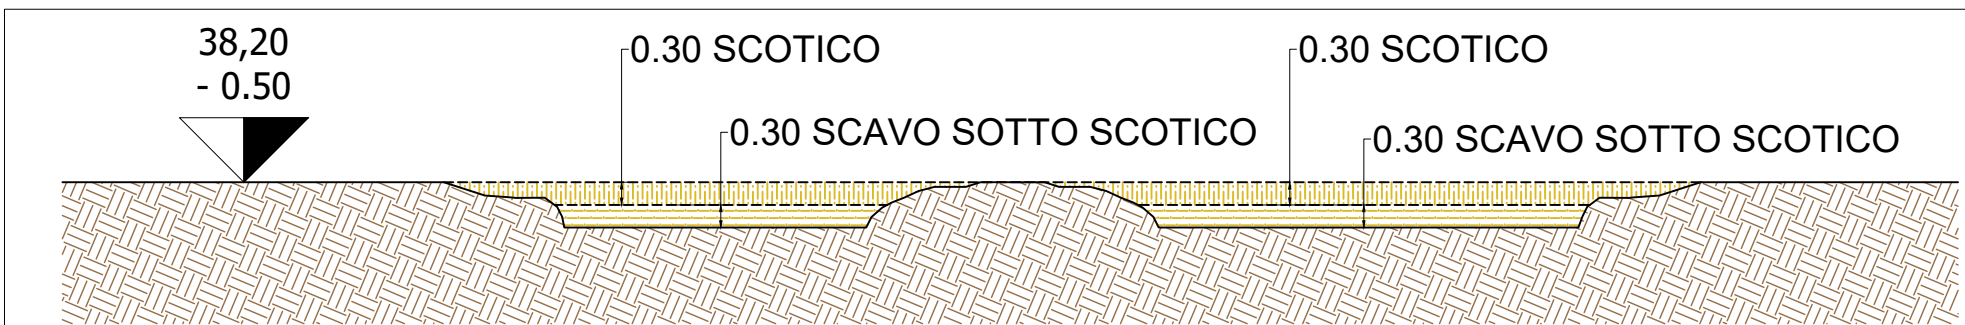

LEGENDA

- HABITAT 92A0** Foreste a galleria di Salix alba e Populus alba (aree pienamente conformate - aree compensative)
Superficie totale: 6.00 ha
- HABITAT 92A0** Foreste a galleria di Salix alba e Populus alba (aree starter)
Superficie totale: 4.04 ha
- HABITAT 6420** Praterie umide mediterranee con piante erbacee alte del Molinio-Holoschoenion
Superficie totale : 2.31 ha

- POZZE PER ANFIBI (OPERA 1)**
Ampiezza variabile tra 30 mq e 100 mq
Profondità massima di 100 cm
Pendenza sponde di circa 18°

- CANALIZZAZIONI PER IRRIGAZIONE**
- MANUFATTO DI PRESA CON GRUPPO POMPA**

- RECINZIONE AREA ANFIBI**
- RECINZIONE PERIMETRO ESTERNO AREA**
protezione opere in fase di avviamento
- LIMITE 6m DA CIGLIO O PIEDE ARGINE**

- PERIMETRO DI INTERVENTO**

MINISTERO DELLE
INFRASTRUTTURE E DELLA
MOBILITÀ SOSTENIBILI

E.N.A.C.
ENTE NAZIONALE per
L'AVIAZIONE CIVILE

AEROPORTO INTERNAZIONALE DI FIRENZE - "AMERIGO VESPUCCI"

MASTERPLAN AEROPORTUALE 2035

Area di Compensazione Ambientale e Paesaggistica "La Mollaia"
Planimetria e Sezioni di Progetto

PROGETTO DI FATTIBILITÀ TECNICO-ECONOMICA

UV	REV	DATA	DESCRIZIONE	SCALA	CODICE FILE
PTE	00	Ottobre 2022	varie	varie	FLR-MPL-PTE-CAP2-004-PA-DG_Mollaia Plan Set Prog

SEV	DATA	VERIFICATO	REDAITTO	APPROVATO

COMPETENTE PRINCIPALE
ACCOUNTABLE MANAGER
Ing. Marco Fanti

PROGETTAZIONE
DIRETTORE TECNICO







