


Sezione AA' scala 1:250

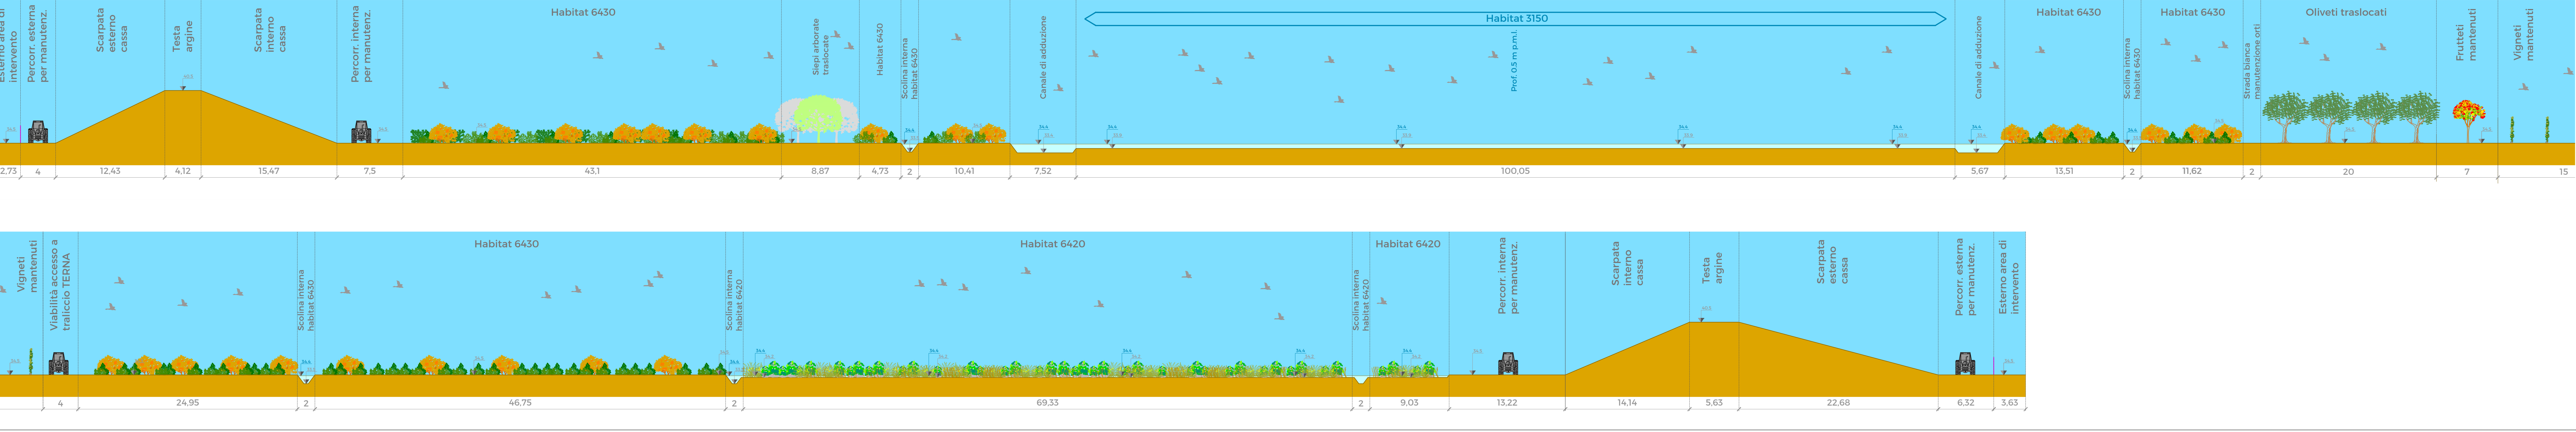

LEGENDA

Elementi areali

- Prof. 0.5 m da p.m.l.
- Prof. 0.7 m da p.m.l.
- Prof. 0.9 m da p.m.l.
- Prof. 1.1 m da p.m.l.
- Prof. 1.3 m da p.m.l.
- Habitat 3150 - Laghi eutrofici naturali
- Habitat 6420 - Praterie umide mediterranee con piante erbacee alte del Molinio-Holoschoenion
- Habitat 6430 - Boscure planiziali, montane e alpine di magagorbe idrofite (sottotipo pianiziale-collinare)
- Habitat 92A0 - Foreste a galleria di Salix alba e Populus alba
- Isolotti (>0.4 da p.m.l.)
- Filari arborei, colture mantenute e segno della viabilità storica
- Canale di adduzione (Prof. 1.0 m da p.m.l.)
- Canali interni ad habitat 6420 (Prof. 0.9 m da p.m.l.)
- Canali interni ad habitat 6430 (Prof. 0.9 m da p.m.l.)

Elementi singolari

- Localizzazione siepi arboree traslocate
- Alberature e siepi campestri mantenute
- Localizzazione olivi traslocati
- Vigneti mantenuti
- viabilità di manutenzione e di accesso a traffico TERNA
- Aree starter a fragmiteto - habitat 3150
- Aree starter a igrofite sommerse - habitat 3150
- Elettrodromo AT Terna e tralicci
- Argine cassa di espansione
- Quinte arboree
- Inerbimento con prato polifita
- Centro viste
- Osservatori
- Recinzione perimetrale
- Cancelli

Quote

- 34.6 Quote stato di fatto (m s.l.m.)
- 33.9 Quote stato di progetto (m s.l.m.)
- 34.1 Quote stato di progetto (m s.l.m.)
- 34.1 Quote piano medio lacuale (p.m.l.) in m s.l.m.

|   |      |                                                       |             |
|---|------|-------------------------------------------------------|-------------|
|   |      |                                                       |             |
| Toscana Aeroporti<br>AEROPORTO INTERNAZIONALE DI FIRENZE - "AMERIGO VESPUCCI"                                              |      |                                                       |             |
| MASTERPLAN AEROPORTUALE 2035                                                                                               |      |                                                       |             |
| Area di Compensazione Ambientale e Paesaggistica "Il Piano di Manetti"<br>Planimetria di dettaglio, sezioni - Settore Nord |      |                                                       |             |
| PROGETTO DI FATTIBILITÀ TECNICO-ECONOMICA                                                                                  |      |                                                       |             |
| LR   | REV  | DATA                                                  | DESCRIZIONE |
| PFTF   | 00   | Ottobre 2022                                          | Varie       |
| FIR   |      |                                                       |             |
| REV   | DATA | DESCRIZIONE                                           | REDAZIONE   |
| COMPTESSE PRINCIPALE   |      | PROGETTAZIONE                                         |             |
| Toscana Aeroporti   |      | Toscana Aeroporti                                     |             |
| ACQUANTALE MANAGER   |      | DIRETTORE TECNICO                                     |             |
| POST HOLIER PROGETTAZIONE AD INTERNO                                                                                       |      | RESPONSABILE INTERAGENZIALE PRESTAZIONE SPECIALISTICA |             |
| POST HOLIER MANUTENZIONE                                                                                                   |      | RESPONSABILE INTERAGENZIALE PRESTAZIONE SPECIALISTICA |             |
| POST HOLIER AREA DI MOVIMENTO                                                                                              |      | RESPONSABILE INTERAGENZIALE PRESTAZIONE SPECIALISTICA |             |
| Toscana Aeroporti   |      | Toscana Aeroporti                                     |             |
| ACQUANTALE MANAGER   |      | DIRETTORE TECNICO                                     |             |
| POST HOLIER PROGETTAZIONE AD INTERNO                                                                                       |      | RESPONSABILE INTERAGENZIALE PRESTAZIONE SPECIALISTICA |             |
| POST HOLIER MANUTENZIONE                                                                                                   |      | RESPONSABILE INTERAGENZIALE PRESTAZIONE SPECIALISTICA |             |
| POST HOLIER AREA DI MOVIMENTO                                                                                              |      | RESPONSABILE INTERAGENZIALE PRESTAZIONE SPECIALISTICA |             |

Planimetria scala 1:1.000