

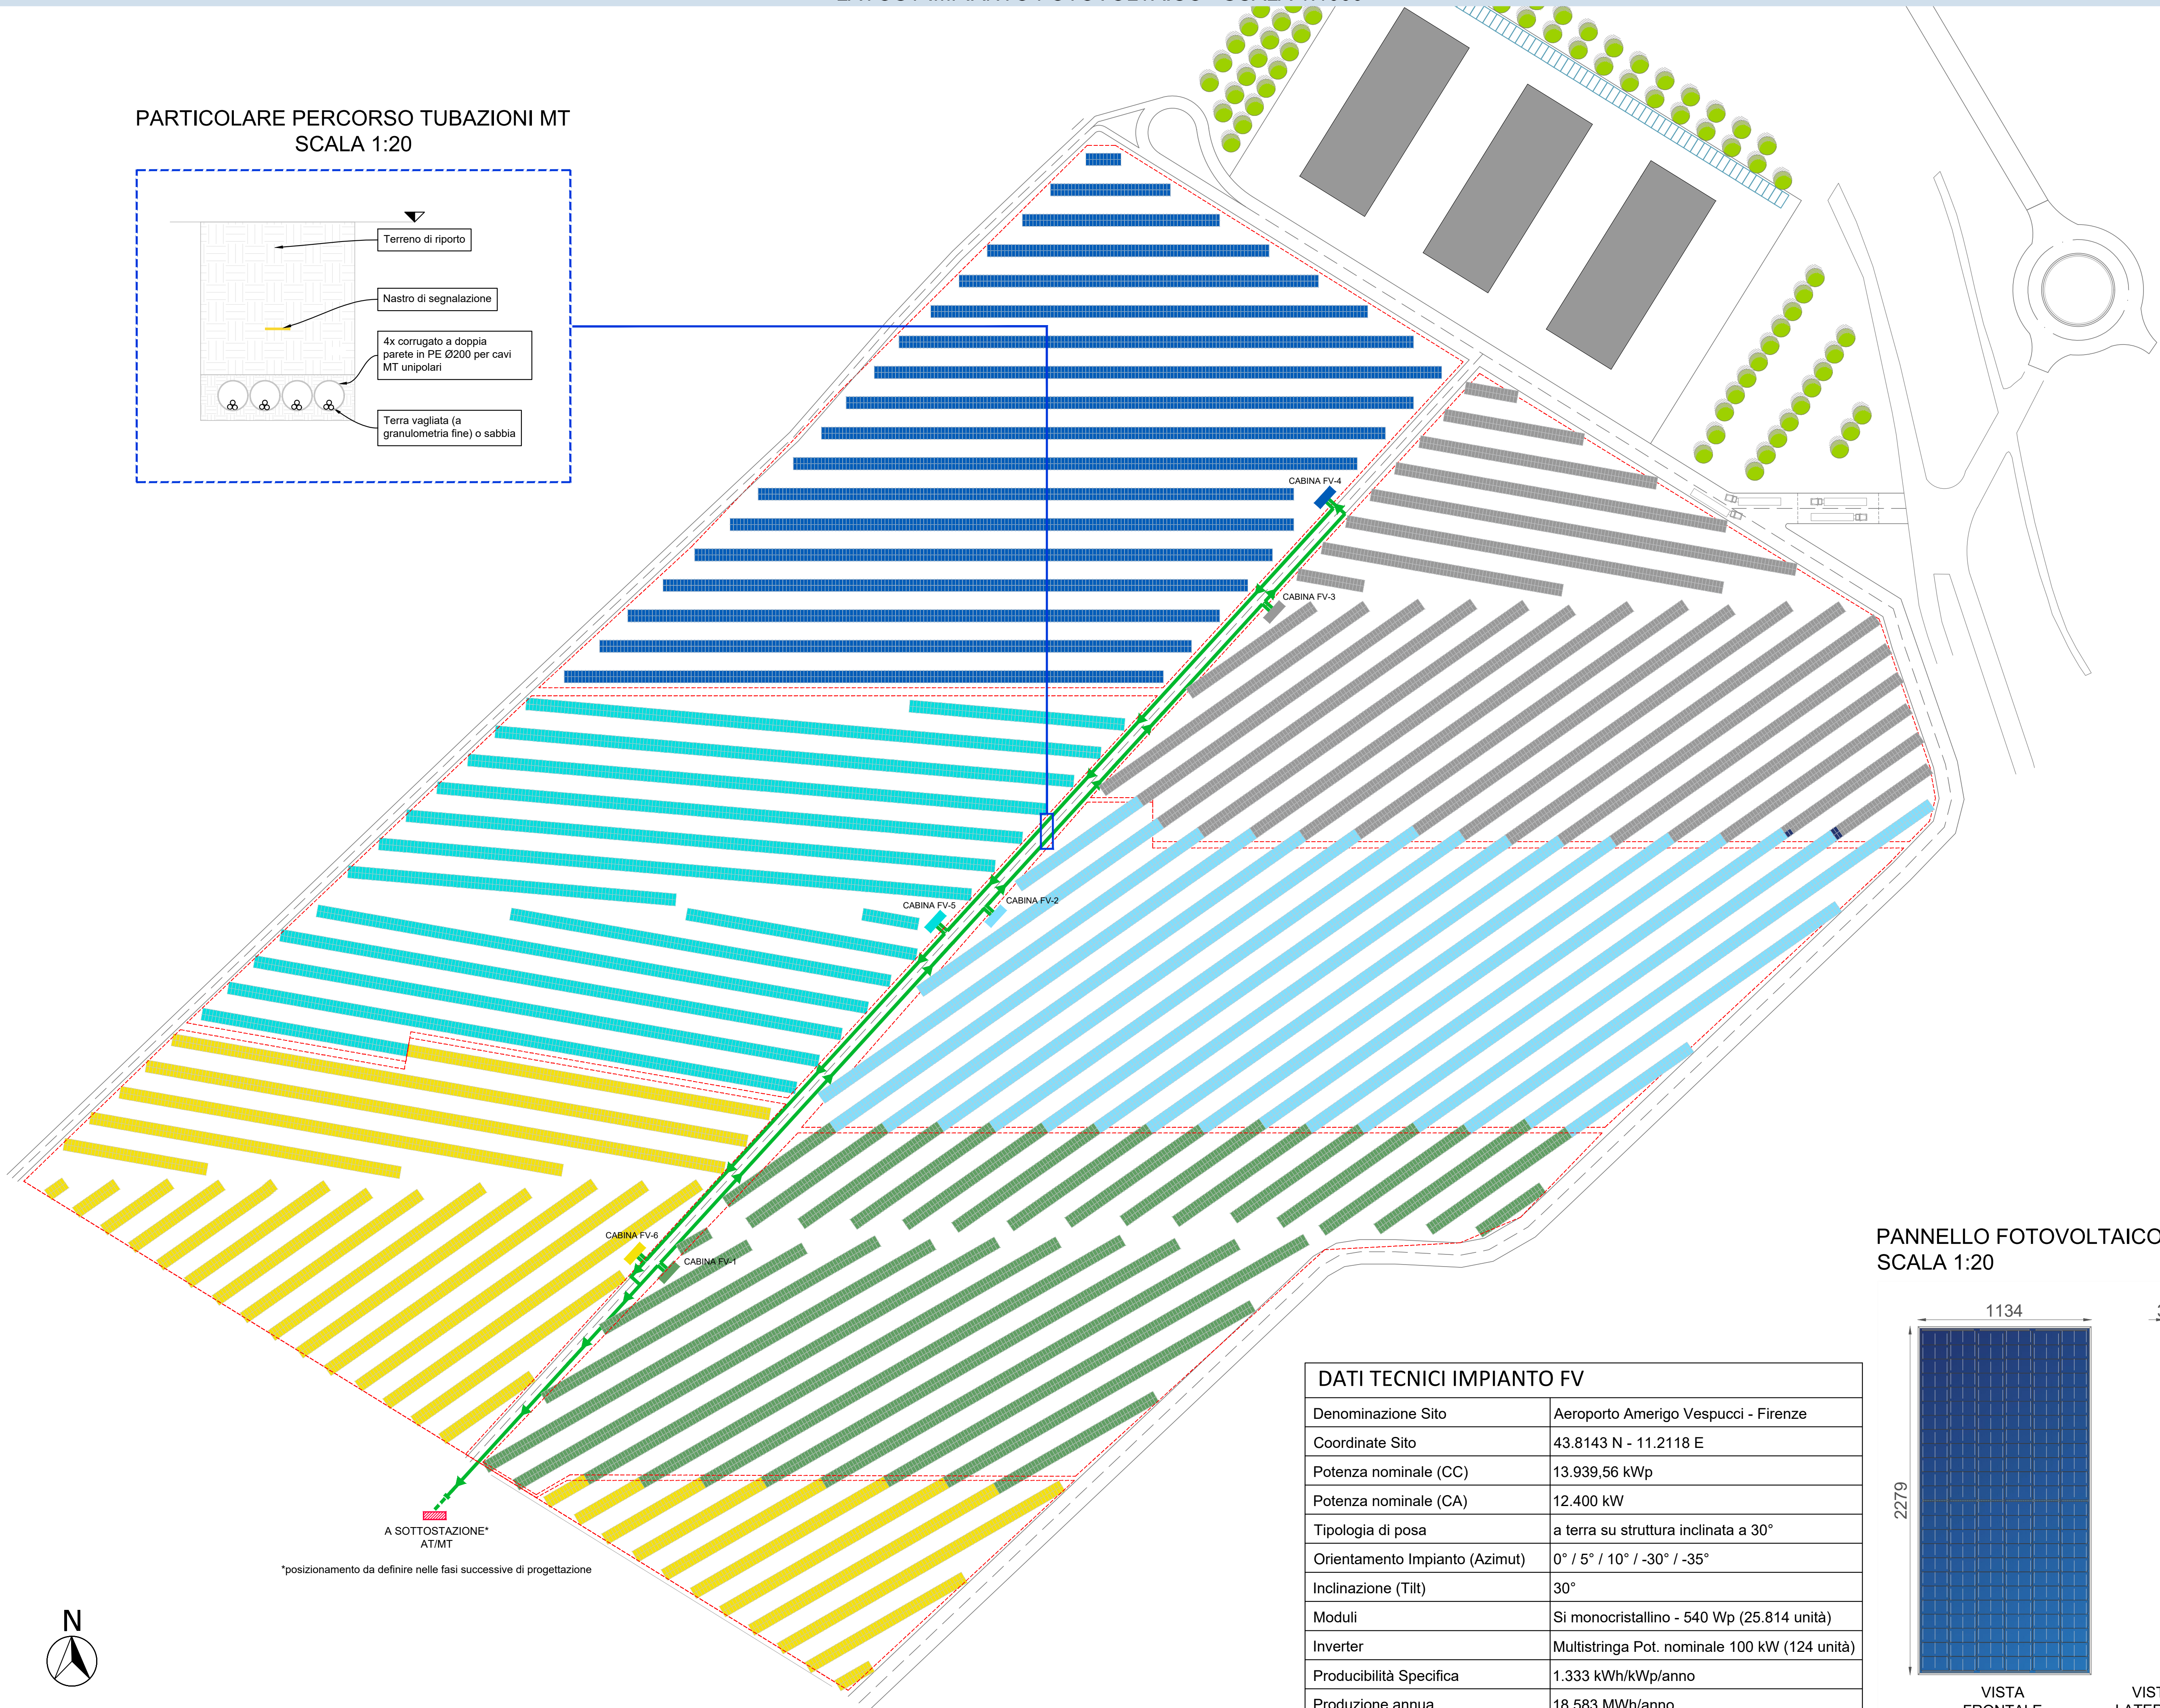


PARTICOLARE PERCORSO TUBAZIONI MT
SCALA 1:20

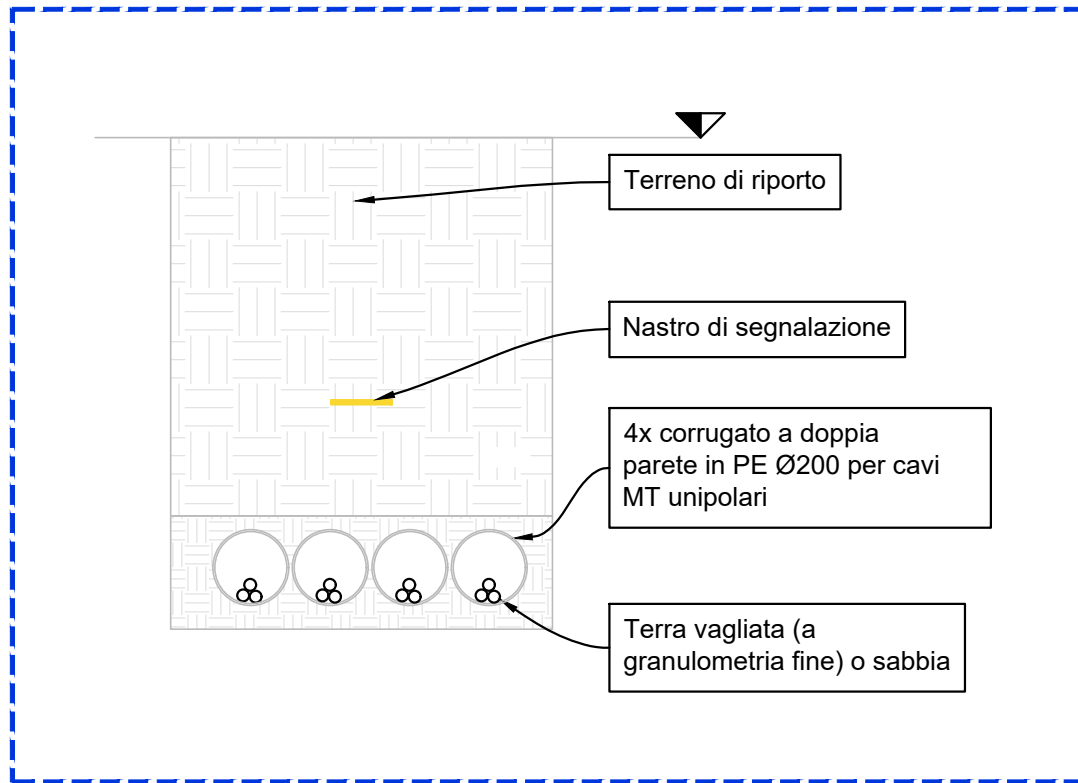


PANNELLO FOTOVOLTAICO
SCALA 1:20

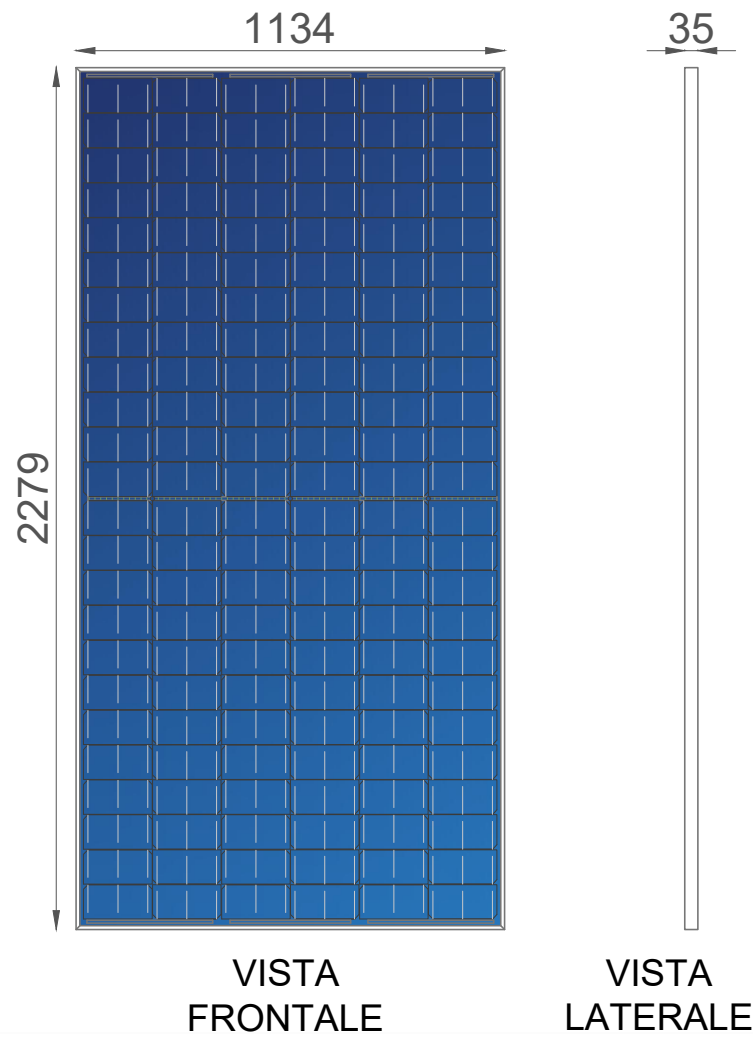


DATI TECNICI IMPIANTO FV	
Denominazione Sito	Aeroporto Amerigo Vespucci - Firenze
Coordinate Sito	43.8143 N - 11.2118 E
Potenza nominale (CC)	13.939,56 kWp
Potenza nominale (CA)	12.400 kW
Tipologia di posa	a terra su struttura inclinata a 30°
Orientamento Impianto (Azimut)	0° / 5° / 10° / -30° / -35°
Inclinazione (Tilt)	30°
Moduli	Si monocristallino - 540 Wp (25.814 unità)
Inverter	Multistringa Pot. nominale 100 kW (124 unità)
Producibilità Specifica	1.333 kWh/kWp/anno
Produzione annua	18.583 MWh/anno

KEYPLAN

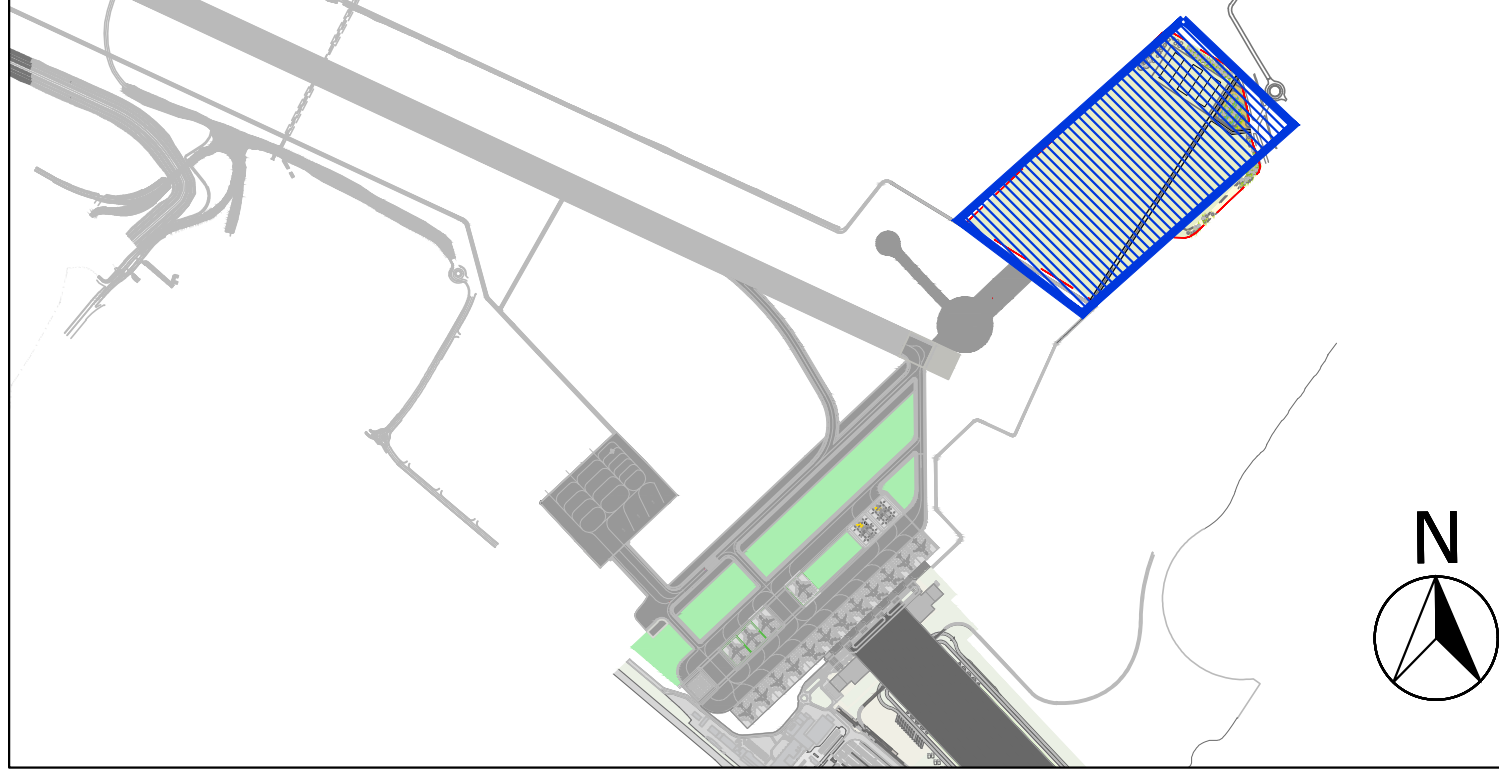

LEGENDA

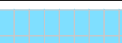	4.202 moduli fotovoltaici sottesi alla CABINA FV-1
	4.576 moduli fotovoltaici sottesi alla CABINA FV-2
	4.168 moduli fotovoltaici sottesi alla CABINA FV-3
	4.684 moduli fotovoltaici sottesi alla CABINA FV-4
	4.080 moduli fotovoltaici sottesi alla CABINA FV-5
	4.104 moduli fotovoltaici sottesi alla CABINA FV-6
 LINEA DI SUDDIVISIONE CAMPI FOTOVOLTAICI	

 CABINA FV-1	inverter da 1 a 20
 CABINA FV-2	inverter da 21 a 42
 CABINA FV-3	inverter da 43 a 62
 CABINA FV-4	inverter da 63 a 84
 CABINA FV-5	inverter da 85 a 104
 CABINA FV-6	inverter da 105 a 124

 SOTTOSTAZIONE AT/MT
 CAVIDOTTO LINEA MT

AEROPORTO INTERNAZIONALE DI FIRENZE - "AMERIGO VESPUCCI"

MASTERPLAN AEROPORTUALE 2035

Parco Fotovoltaico
Planimetria Ubicazione Cabine e Percorso Cavidotti MT

PROGETTO DI FATTIBILITÀ TECNICO-ECONOMICA

LIV	REV	DATA EMISSIONE	SCALA	CODICE FILE COMPLETO
PSTE	00	Ottobre 2022	1:1000	FLR-MPL-PSTE-FTV1-008-FV-PL_Plan Ele
				TITOLO RIDOTTO
				Plan Ele

00	10/2022	Prima Emissione	SENGIM	A. BONICANI	L. TENERANI
REV	DATA	DESCRIZIONE	REDATTO	VERIFICATO	APPROVATO

COMITENTE PRINCIPALE

ACCOUNTABLE MANAGER

Dr. Marco Fatti

PROGETTAZIONE

DIRETTORE TECNICO

Ing. Andrea Bonicani

Ordine degli Ingegneri di Firenze n°1031

SUPPORTO SPECIALISTICO

SUPPORTO SPECIALISTICO

seingim

POST HOLDER PROGETTAZIONE AD INTERIM

Dr. Vittorio Fatti

POST HOLDER MANUTENZIONE

Ing. Marco Fatti

POST HOLDER AREA DI MOVIMENTO

Dr. Luca Fatti

RESPONSABILE INTEGRAZIONE PRESTAZIONI SPECIALISTICHE

Dr. Andrea Bonicani

Ordine degli Ingegneri di Firenze n°1031

È SEVERAMENTE VIETATA LA RIPRODUZIONE E/O LA CESSIONE A TERZI SENZA AUTORIZZAZIONE DELLA COMMITTENTE