




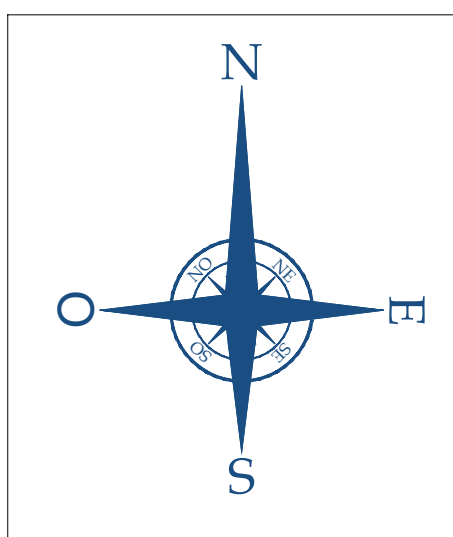

Planimetria stato attuale
scala 1:1000

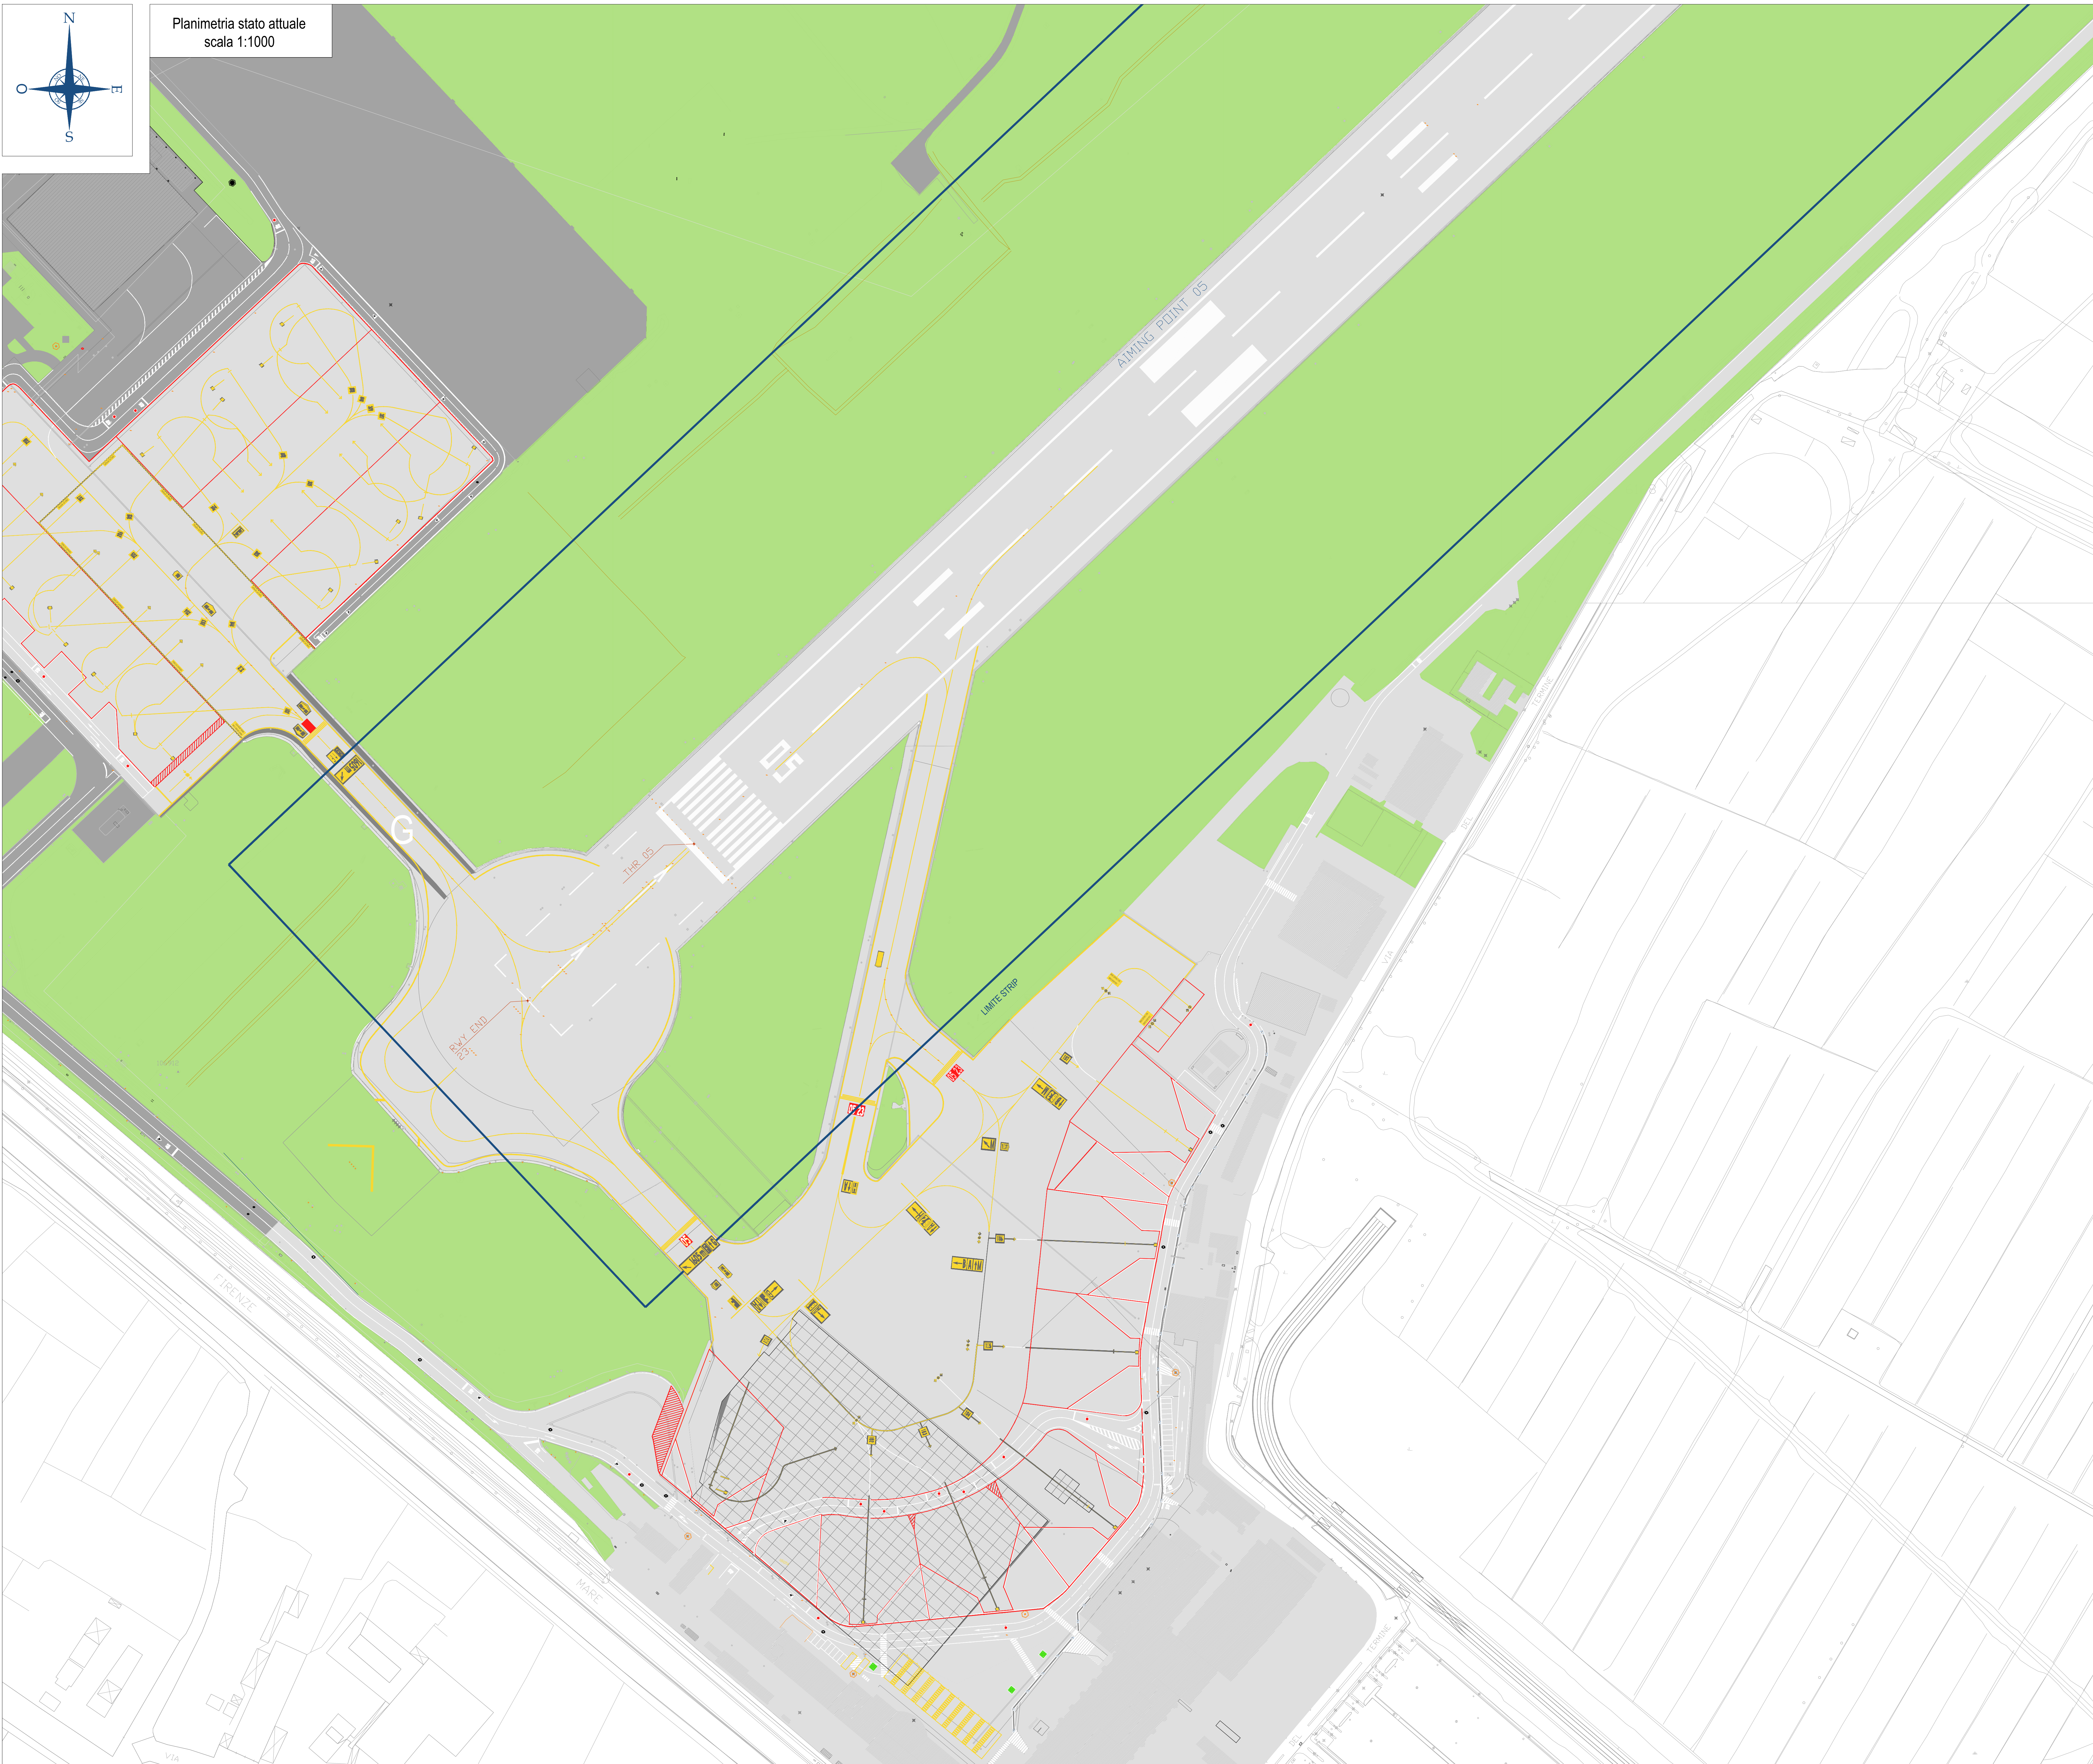

KEYPLAN

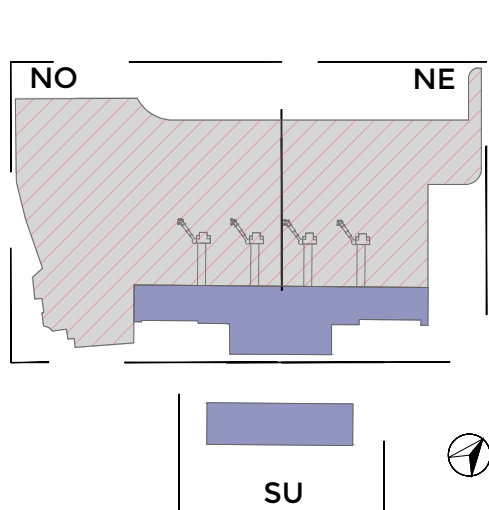

LEGENDA

NOTE

REVISIONI		
REV	DATA	DESCRIZIONE
00		
01		
02		
03		
04		
05		

REDATTO Ing. A. Narradi Ing. G. Betti Ing. L. Fighetere Ing. R. Cavalini	VERIFICATO Ing. Fabrizio Soveredo	APPROVATO Ing. Lorenza Tencati
---	---	--

10/2022	00	Rivoluzione
PF	1:1000	Scala
Codice file		
FLR-AE-AE-PL-00-01		
Nome file		
IFLR-AE-AE-PL-00-01_Plan Apron 100 SdF		

AEROPORTO INTERNAZIONALE DI FIRENZE
"AMERIGO VESPUCCI"
MAESTRI AN AEROPORTUALE JOSE
INTERVENTI DI ADEGUAMENTO E OTTIMIZZAZIONE DELLE AREE TERMINALI
TECNICO ECONOMICO
PLANIMETRIA APRON 100' : STATO DI FATTO
Fase di progetto

