
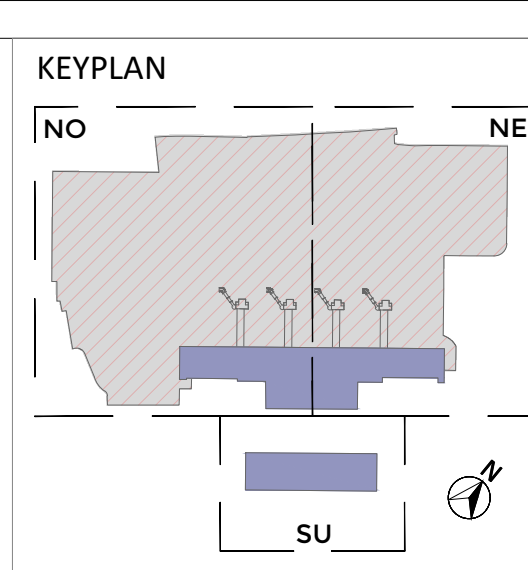
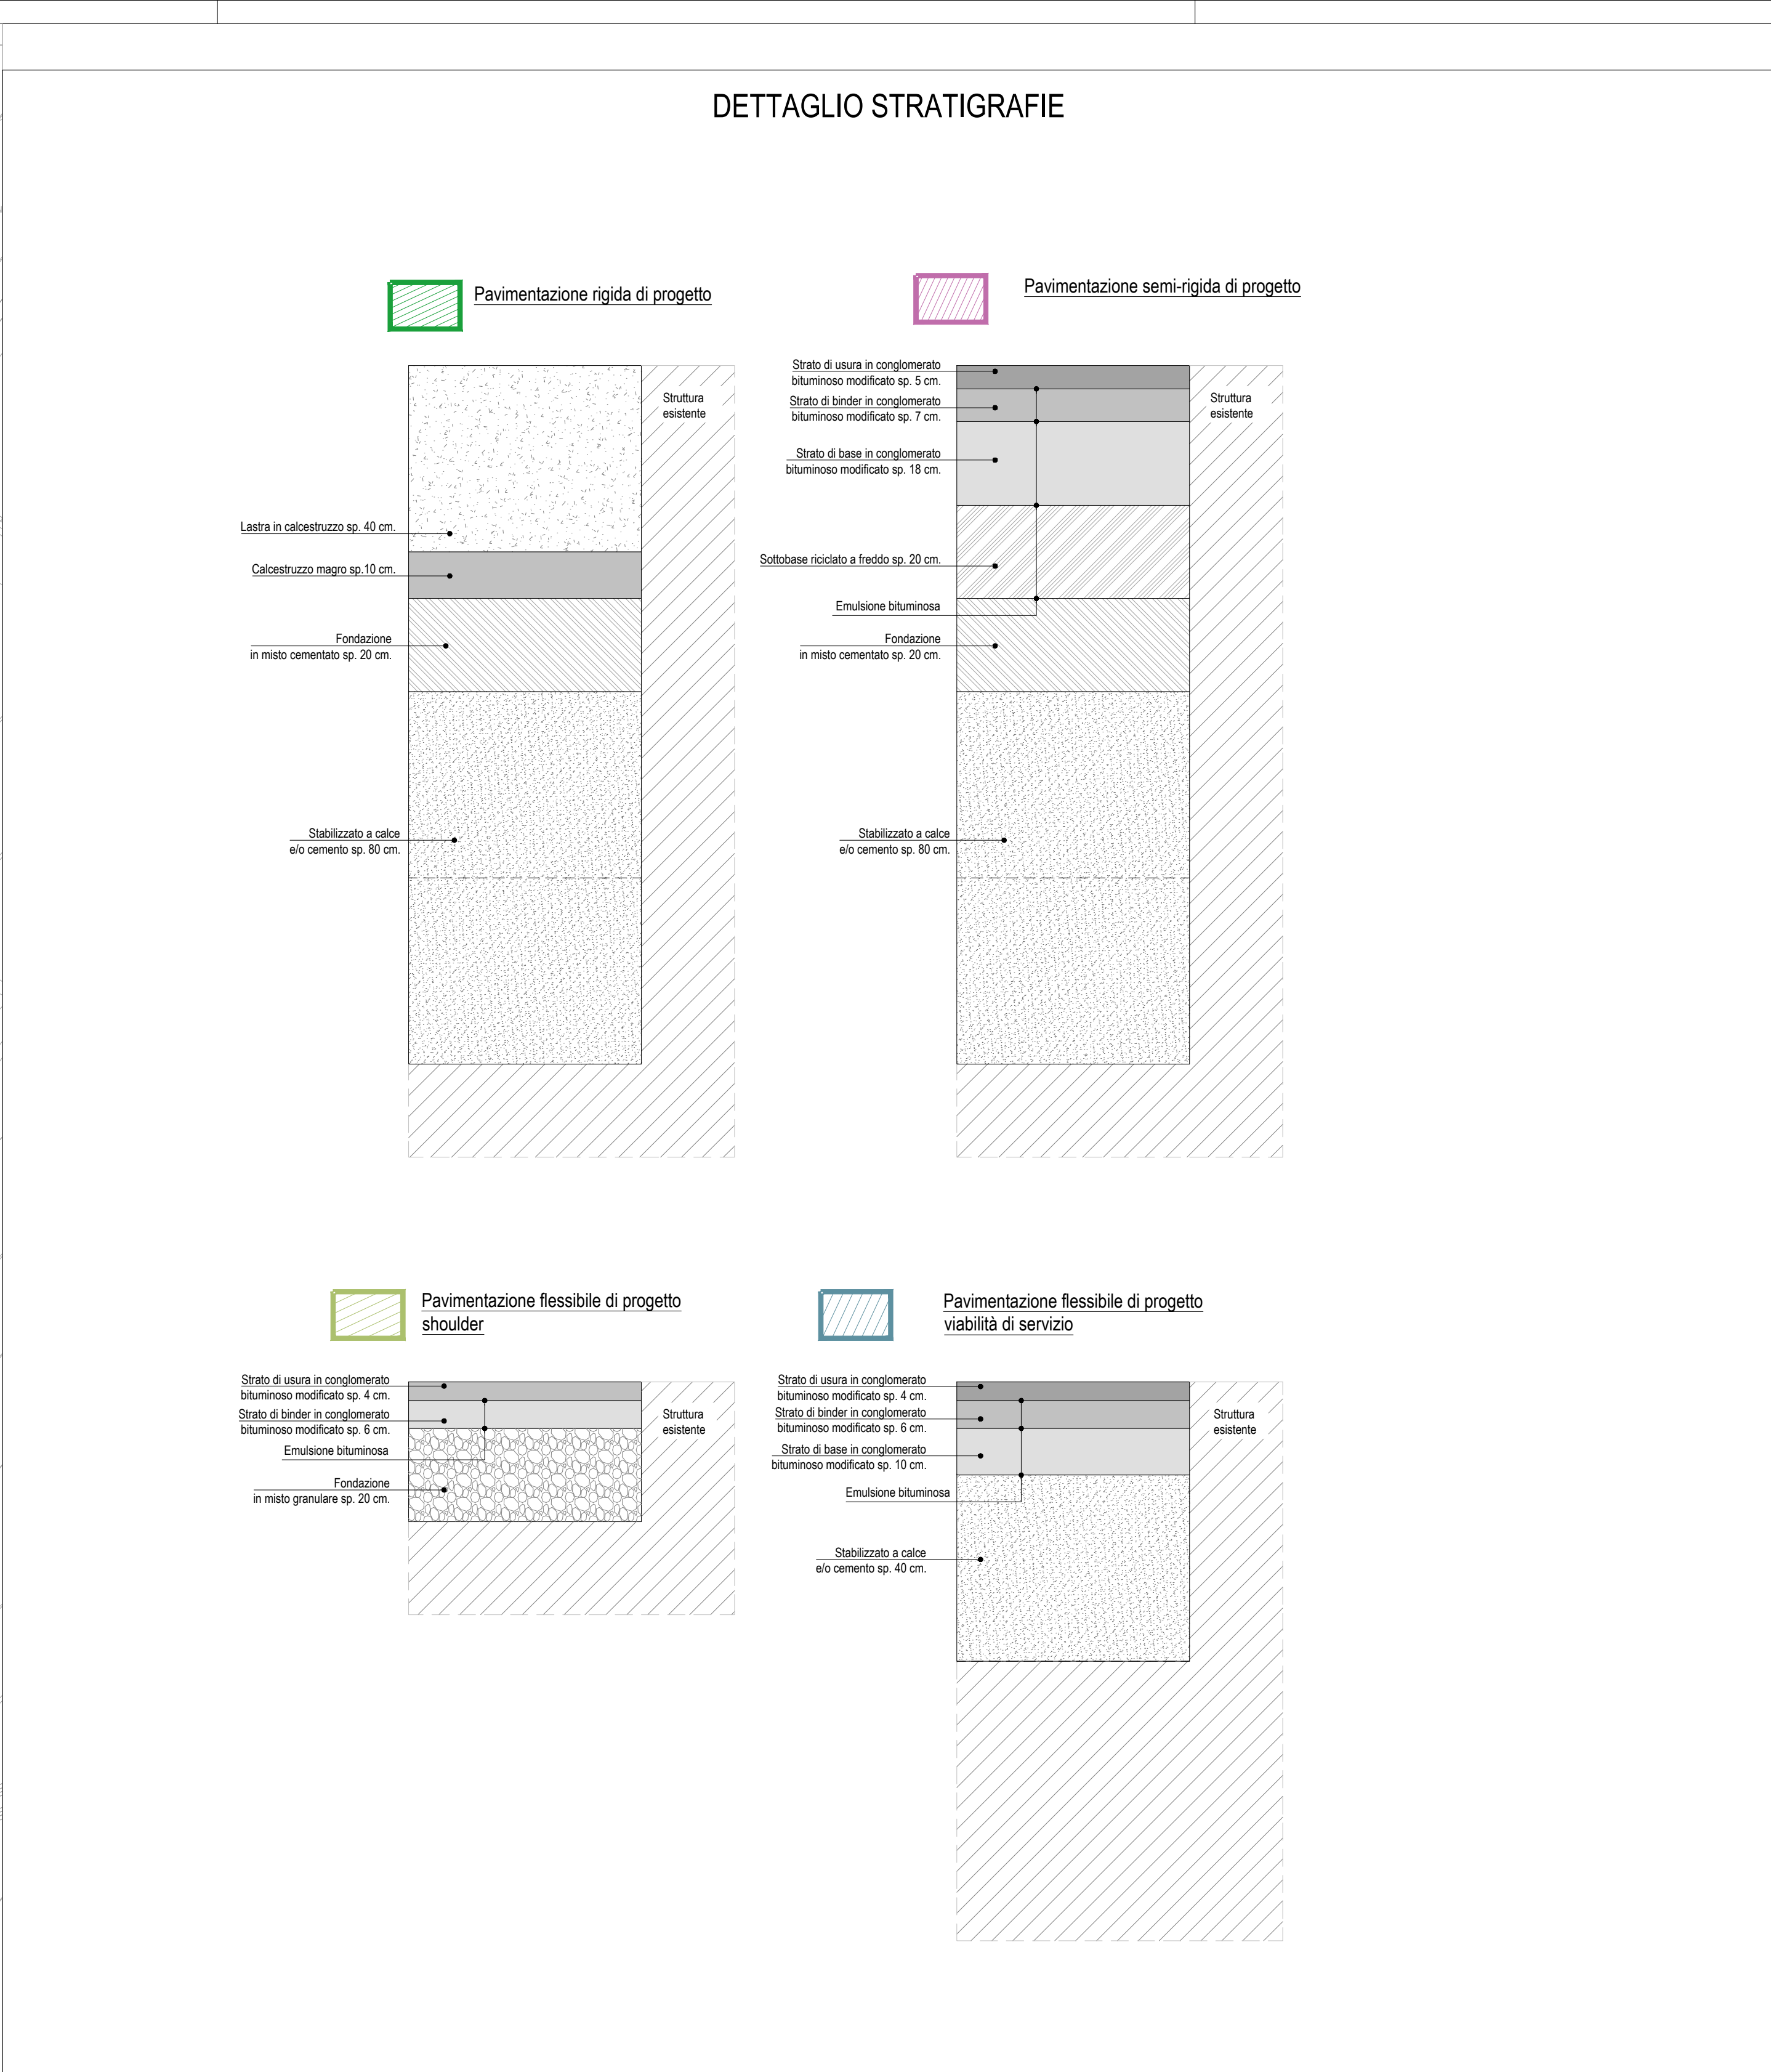


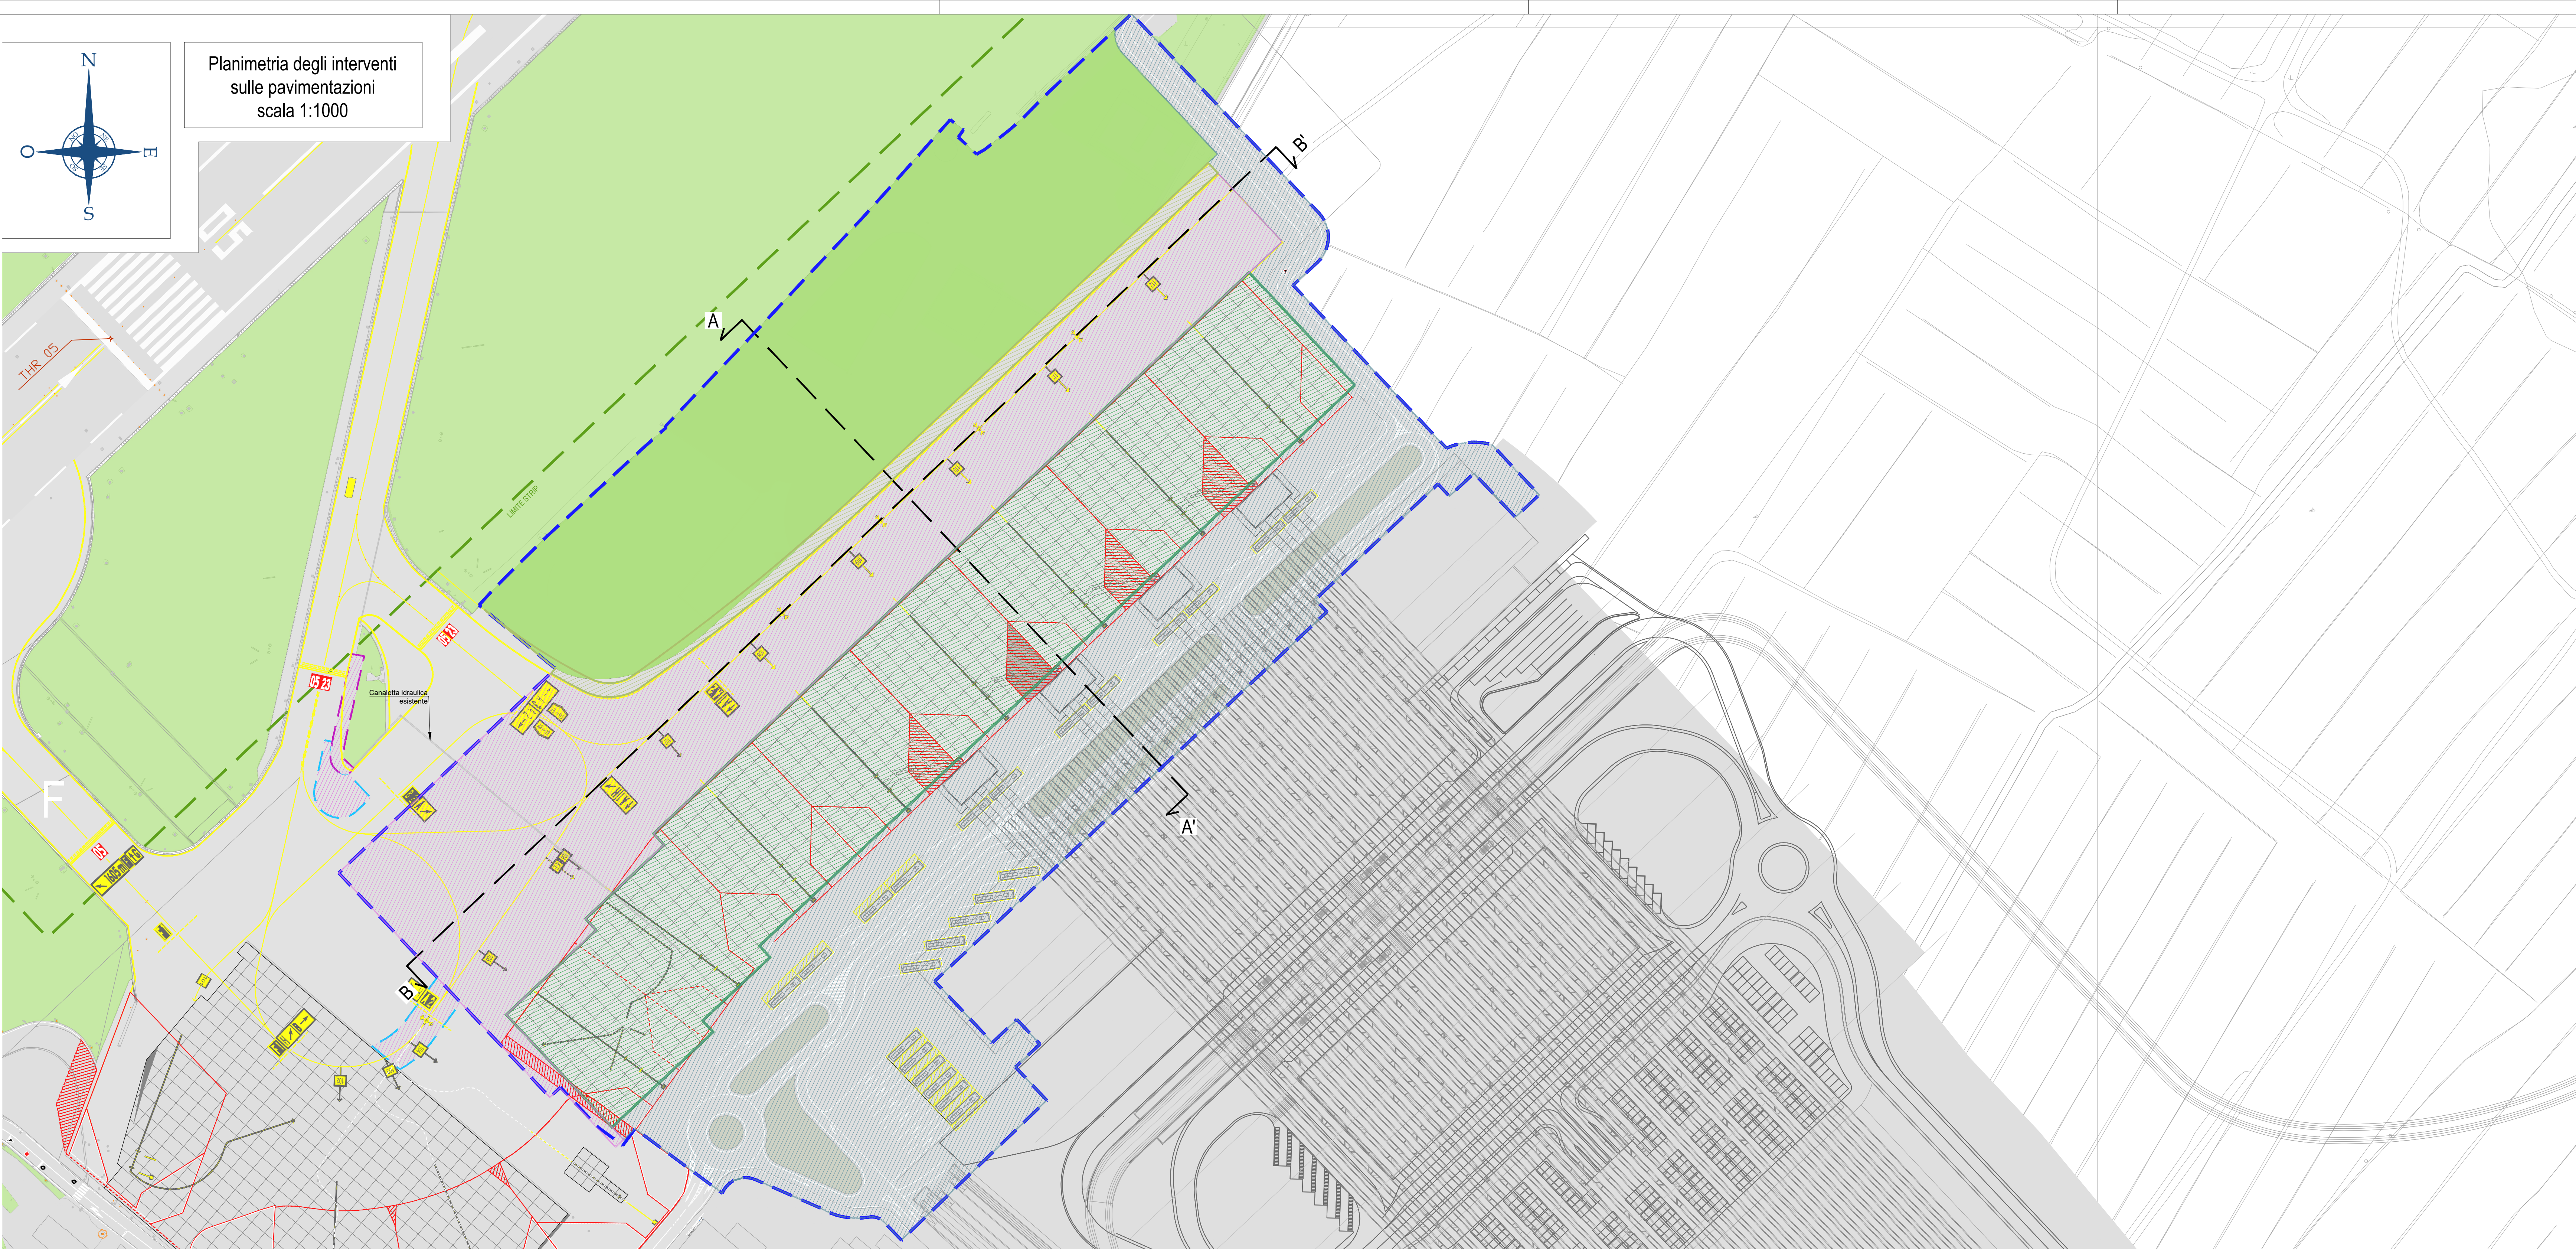

LEGENDA

-  Area pavimentazione flessibile - visibilità mq. 25 070,47
-  Area pavimentazione rigida mq. 29 559,93
-  Area pavimentazione semi-rigida mq. 19 438,53
-  Area pavimentazione flessibile - shoulder mq. 1 564,47
-  Area da ripristinare a verde mq. 18 882,60
-  Area di intervento

NOTE

REVISIONI	
REV	DESCRIZIONE
0	
1	
2	
3	
4	
5	

[illegible]