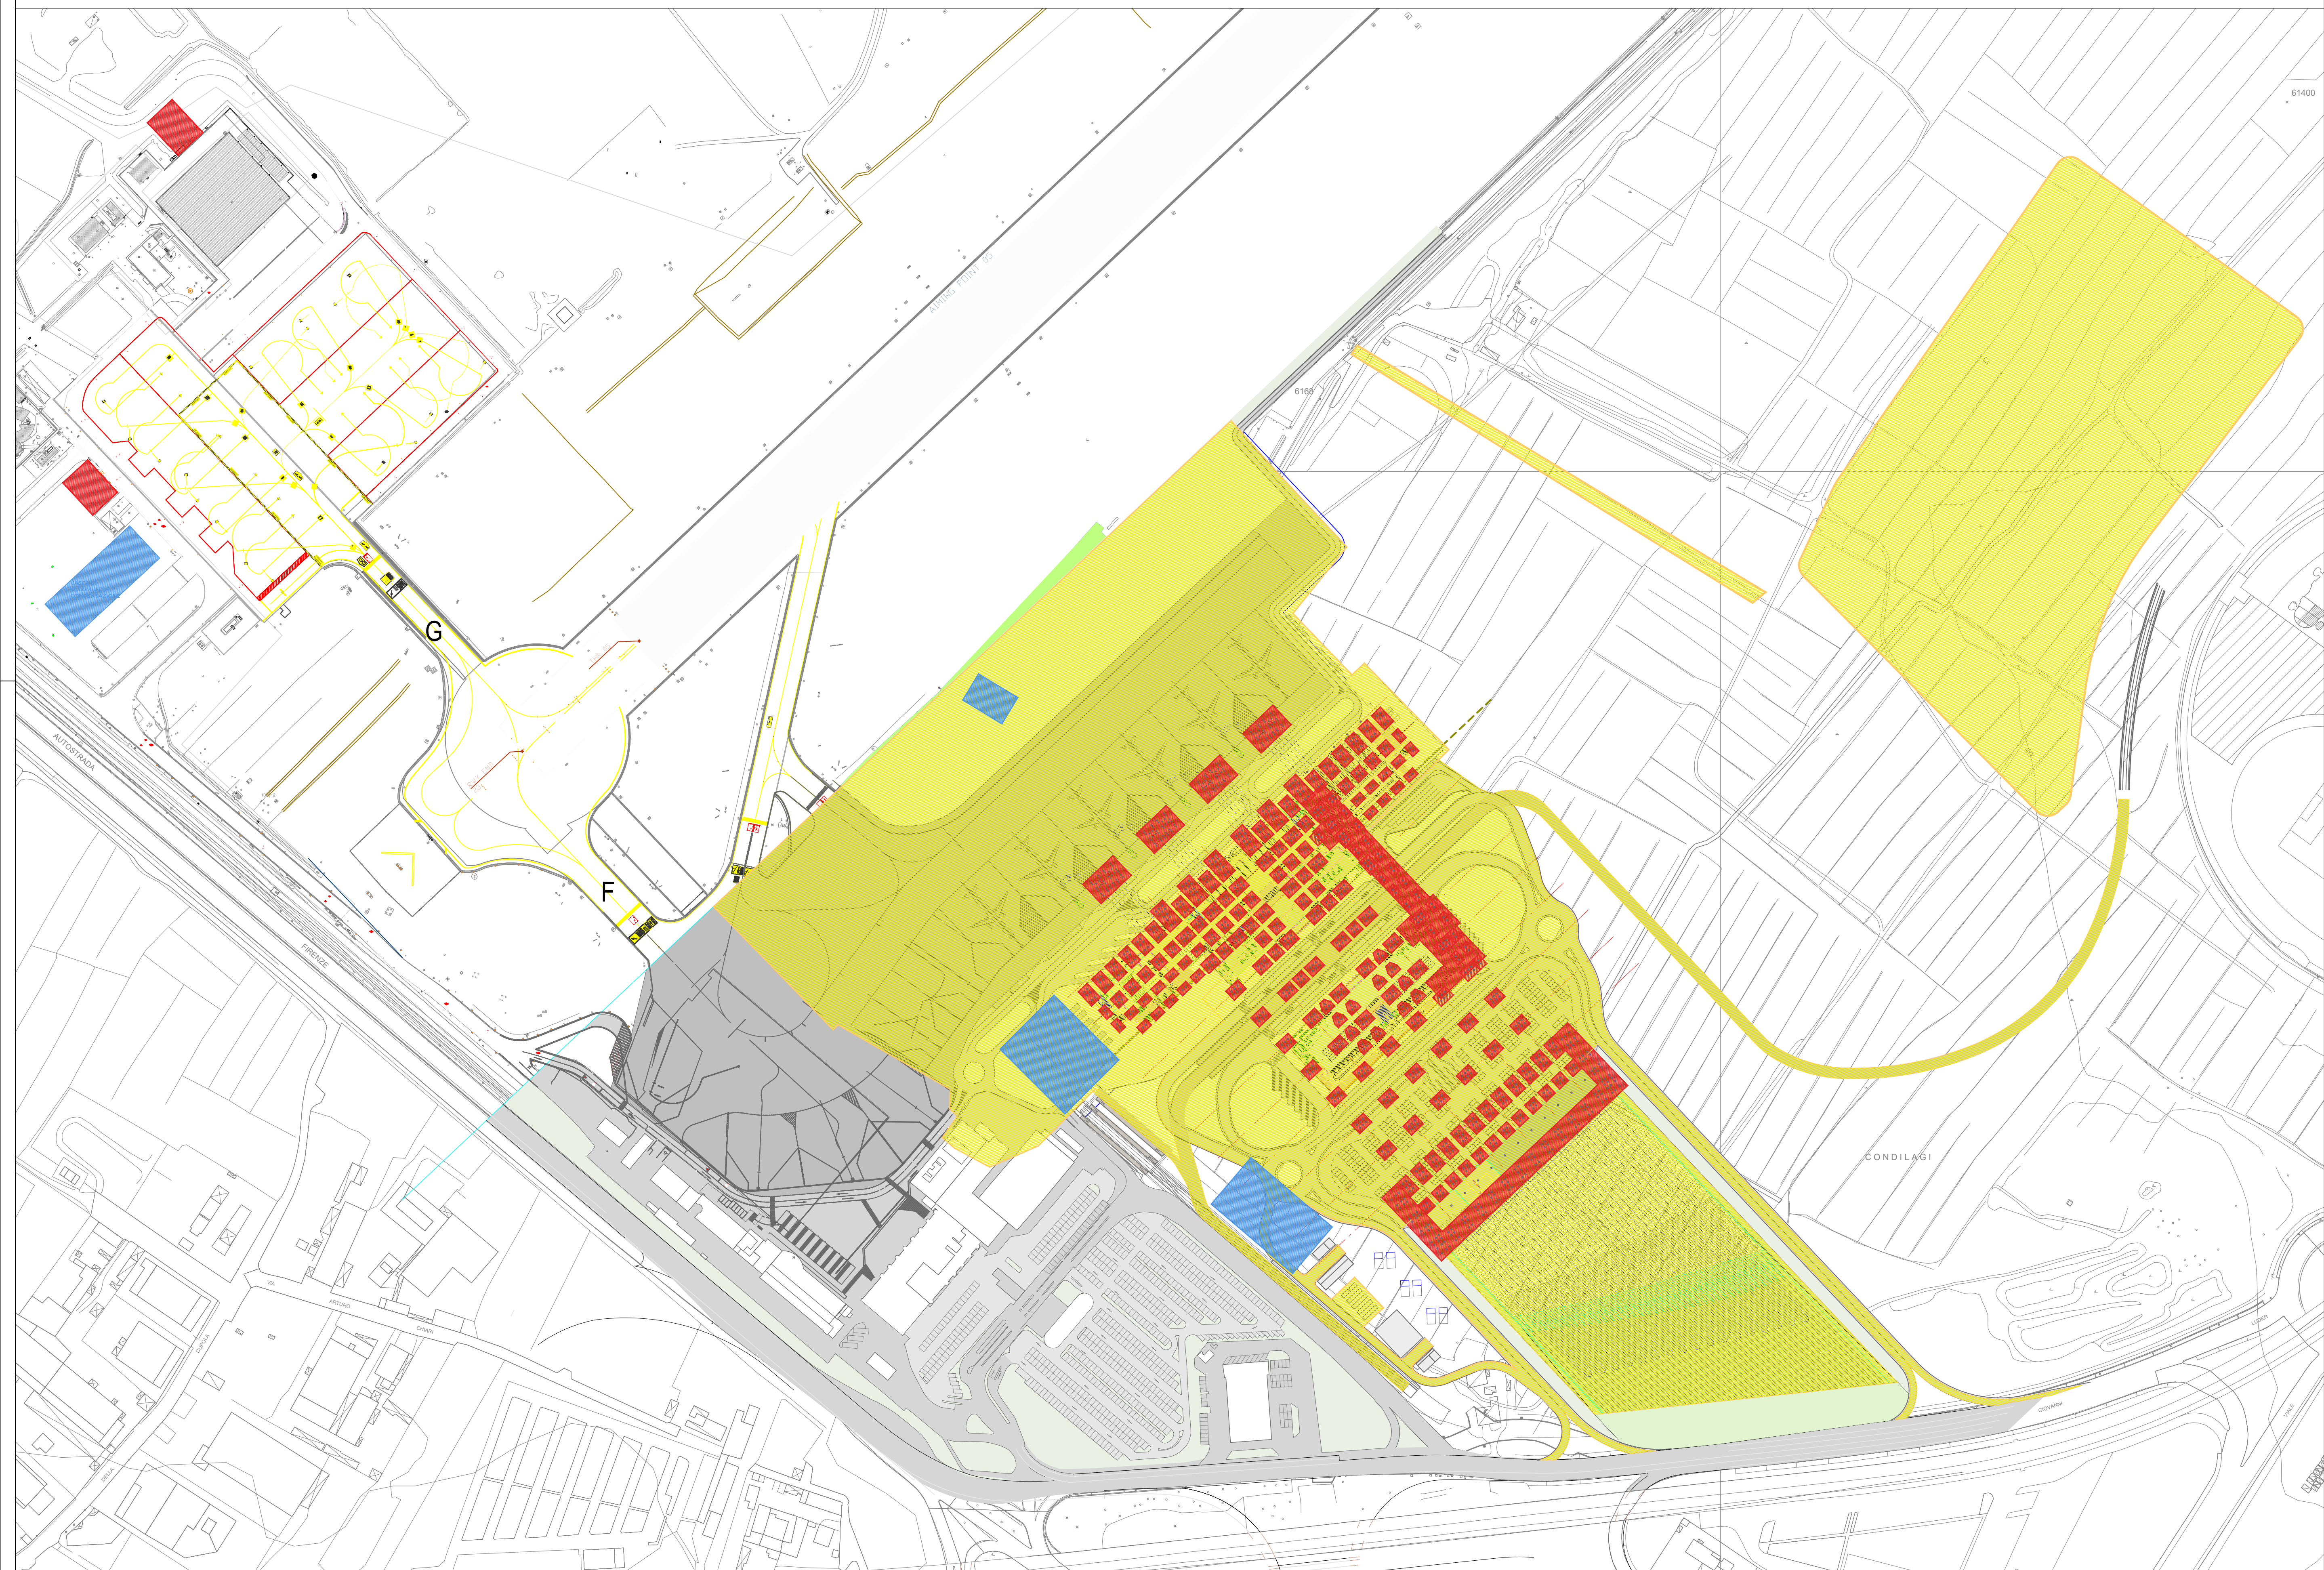


LEGENDA

- | | |
|---|---|
|  | Scavo o sbancamento superficiale, profondità massima 1.5m rispetto al piano di campagna |
|  | Sbancamento per realizzazione platea per vasche di accumulo, profondità tra 1.5 e 5m rispetto al piano di campagna |
|  | Scavo per opera composita, plinto di fondazione ed innesto testata pali di fondazione; plinto entro 5 dal piano di campagna e pali a maggiore profondità. |
|  | Scavo o sbancamento profondità superiore a 5m rispetto al piano di campagna |
|  | Scavo puntiforme per inserimento pali di fondazione |

[illegible]