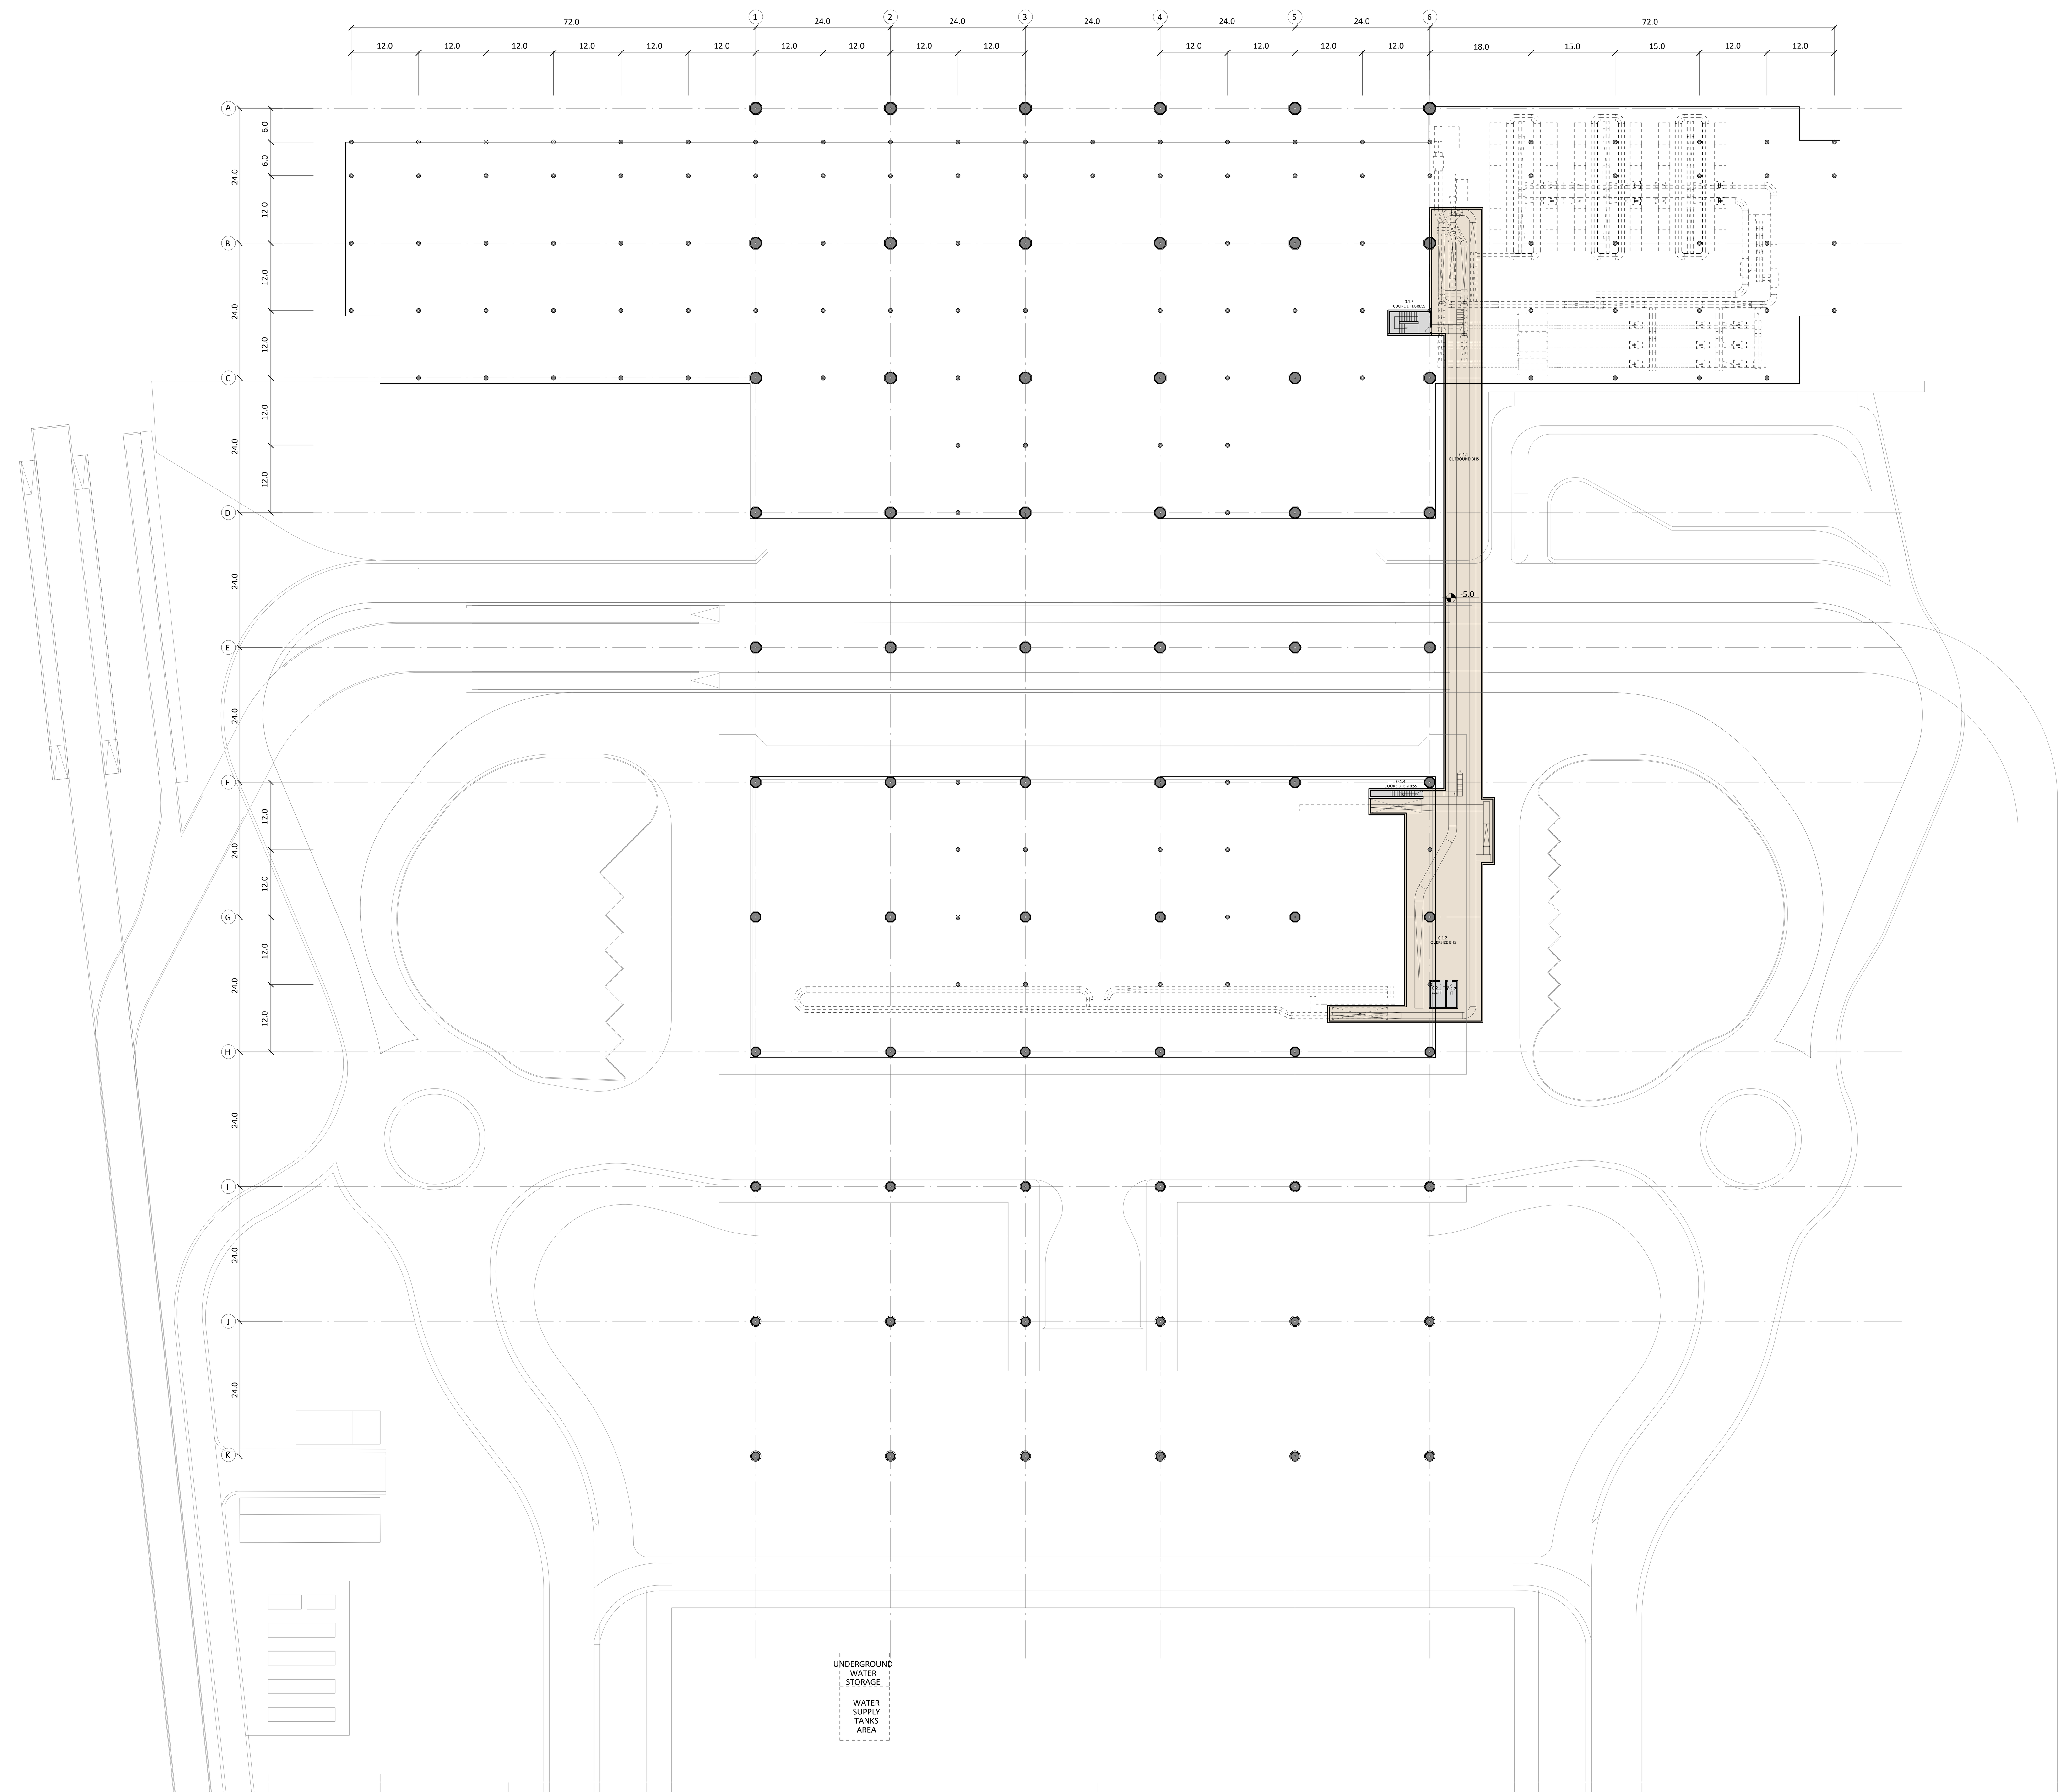

KEYPLAN

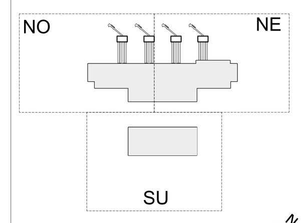

LEGENDA

- PARTENZE
- GATE
- ARRIVI
- RITIRO BAGAGLI
- IMMIGRAZIONE
- TRASFERIMENTI
- COLLEGAMENTO GATE
- SICUREZZA
- AMMINISTRAZIONE
- RETAIL
- VIP
- SISTEMI DI MOVIMENTAZIONE BAGAGLI
- SERVIZIO / AREE TECNICHE

NOTE

- ARRIVI
- ARRIVI EXTRA SCHENGEN
- PARTENZE
- PARTENZE EXTRA SCHENGEN
- TRASFERIMENTI
- VIP

REVISIONI

REV	DATA	DESCRIZIONE
00	06/2022	Prima Emissione
01		
02		
03		
04		
05		
06		

REDATTO Arch. Rafael Viñoly
VERIFICATO Arch.Celiana Grouman
APPROVATO Ing. Lorenzo Tenerani

Data Emissione: 10/2022
Revisione: 00
Fase: PF
Scala: 1:500
Codice File: FLR-NT-AR-PI-B1-01
Nome File: FLR-NT-AR-PI-B1-01_Plan Arc B1

Sito di Intervento
AEROPORTO INTERNAZIONALE DI FIRENZE "AMERIGO VESPUCCI"

Opera
MASTERPLAN AEROPORTUALE 2035
INTERVENTI DI ADEGUAMENTO E OTTIMIZZAZIONE DELLE AREE TERMINALI

Titolo Documento
PIANO INTERRATO PLANIMETRIA

Fase di Progetto
PROGETTO DI FATTIBILITA' TECNICO ECONOMICA

MINISTERO DELLE INFRASTRUTTURE E DELLA MOBILITA' SOSTENIBILI

E.N.A.C. ENTE NAZIONALE per L'AVIAZIONE CIVILE

COMMITTENTE PRINCIPALE
Toscana Aeroporti
ACCOUNTABLE MANAGER Dott. Vittorio Fanti

POST HOLDER DI AREA
- POST HOLDER PROGETTAZIONE AD INTERIM Dott. Vittorio Fanti
- POST HOLDER MANUTENZIONE Ing. Nicolino D'Ippolito
- POST HOLDER AREA DI MOVIMENTO Geom. Luca Ermini

GRUPPO DI PROGETTAZIONE
- Toscana Aeroporti engineering — DIRETTORE TECNICO Ing. Lorenzo Tenerani
- RESPONSABILE INTEGRAZIONE PRESTAZIONI SPECIALISTICHE Ing.Lorenzo Tenerani, Ordine degli ingegneri di Massa Carrara N° 631
- PROGETTISTA ARCHITETTURA E STRUTTURE Arch.David Perri, Ordine degli Architetti di Lucca N°1157
- PROGETTISTA SPECIALISTICO IMPIANTI Ing.Andrea Bonciani, Ordine degli Ingegneri di Firenze N°4150
- PROGETTISTA SPECIALISTICO APRON Ing.Lorenzo Tenerani, Ordine degli Ingegneri di Massa Carrara N°631
- PROGETTISTA VIABILITA' E OPERE ESTERNE Arch.David Perri, Ordine degli Architetti di Lucca N°1157

SUPPORTI SPECIALISTICI
- SUPPORTO PROGETTAZIONE ARCHITETTONICA: ACI ENGINEERING S.A., RAFAEL VIÑOLY ARCHITECTS PC
- SUPPORTO STRUTTURALE: Eckersley O'Callaghan
- SUPPORTO IMPIANTI IDRICI E IDRAULICI: TEKNE
- SUPPORTO IMPIANTI TERMOMECCANICI: me engineers
- SUPPORTO IMPIANTI ELETTRICI E SPECIALI: TECHNION S.r.l.
- SUPPORTO IDROLOGIA E IDRAULICA: HYDROGEO INGEGNERIA
- SUPPORTO PROGETTO APRON: M.C.P. Marradi Consulting Partners, Infrastructures Engineering, Technology & Consulting
- GEOLOGIA: TERRA & OPERE S.R.L. Società d'ingegneria, Consulenze geologiche
- ARCHEOLOGIA: ARS Archeo Sistemi
- SUPPORTO SISTEMA BHS: TECNOGECO
- CANTIERIZZAZIONE E SICUREZZA: architecna engineering

E' SEVERAMENTE VIETATA LA RIPRODUZIONE E/O LA CESSIONE A TERZI SENZA AUTORIZZAZIONE DELLA COMMITTENTE