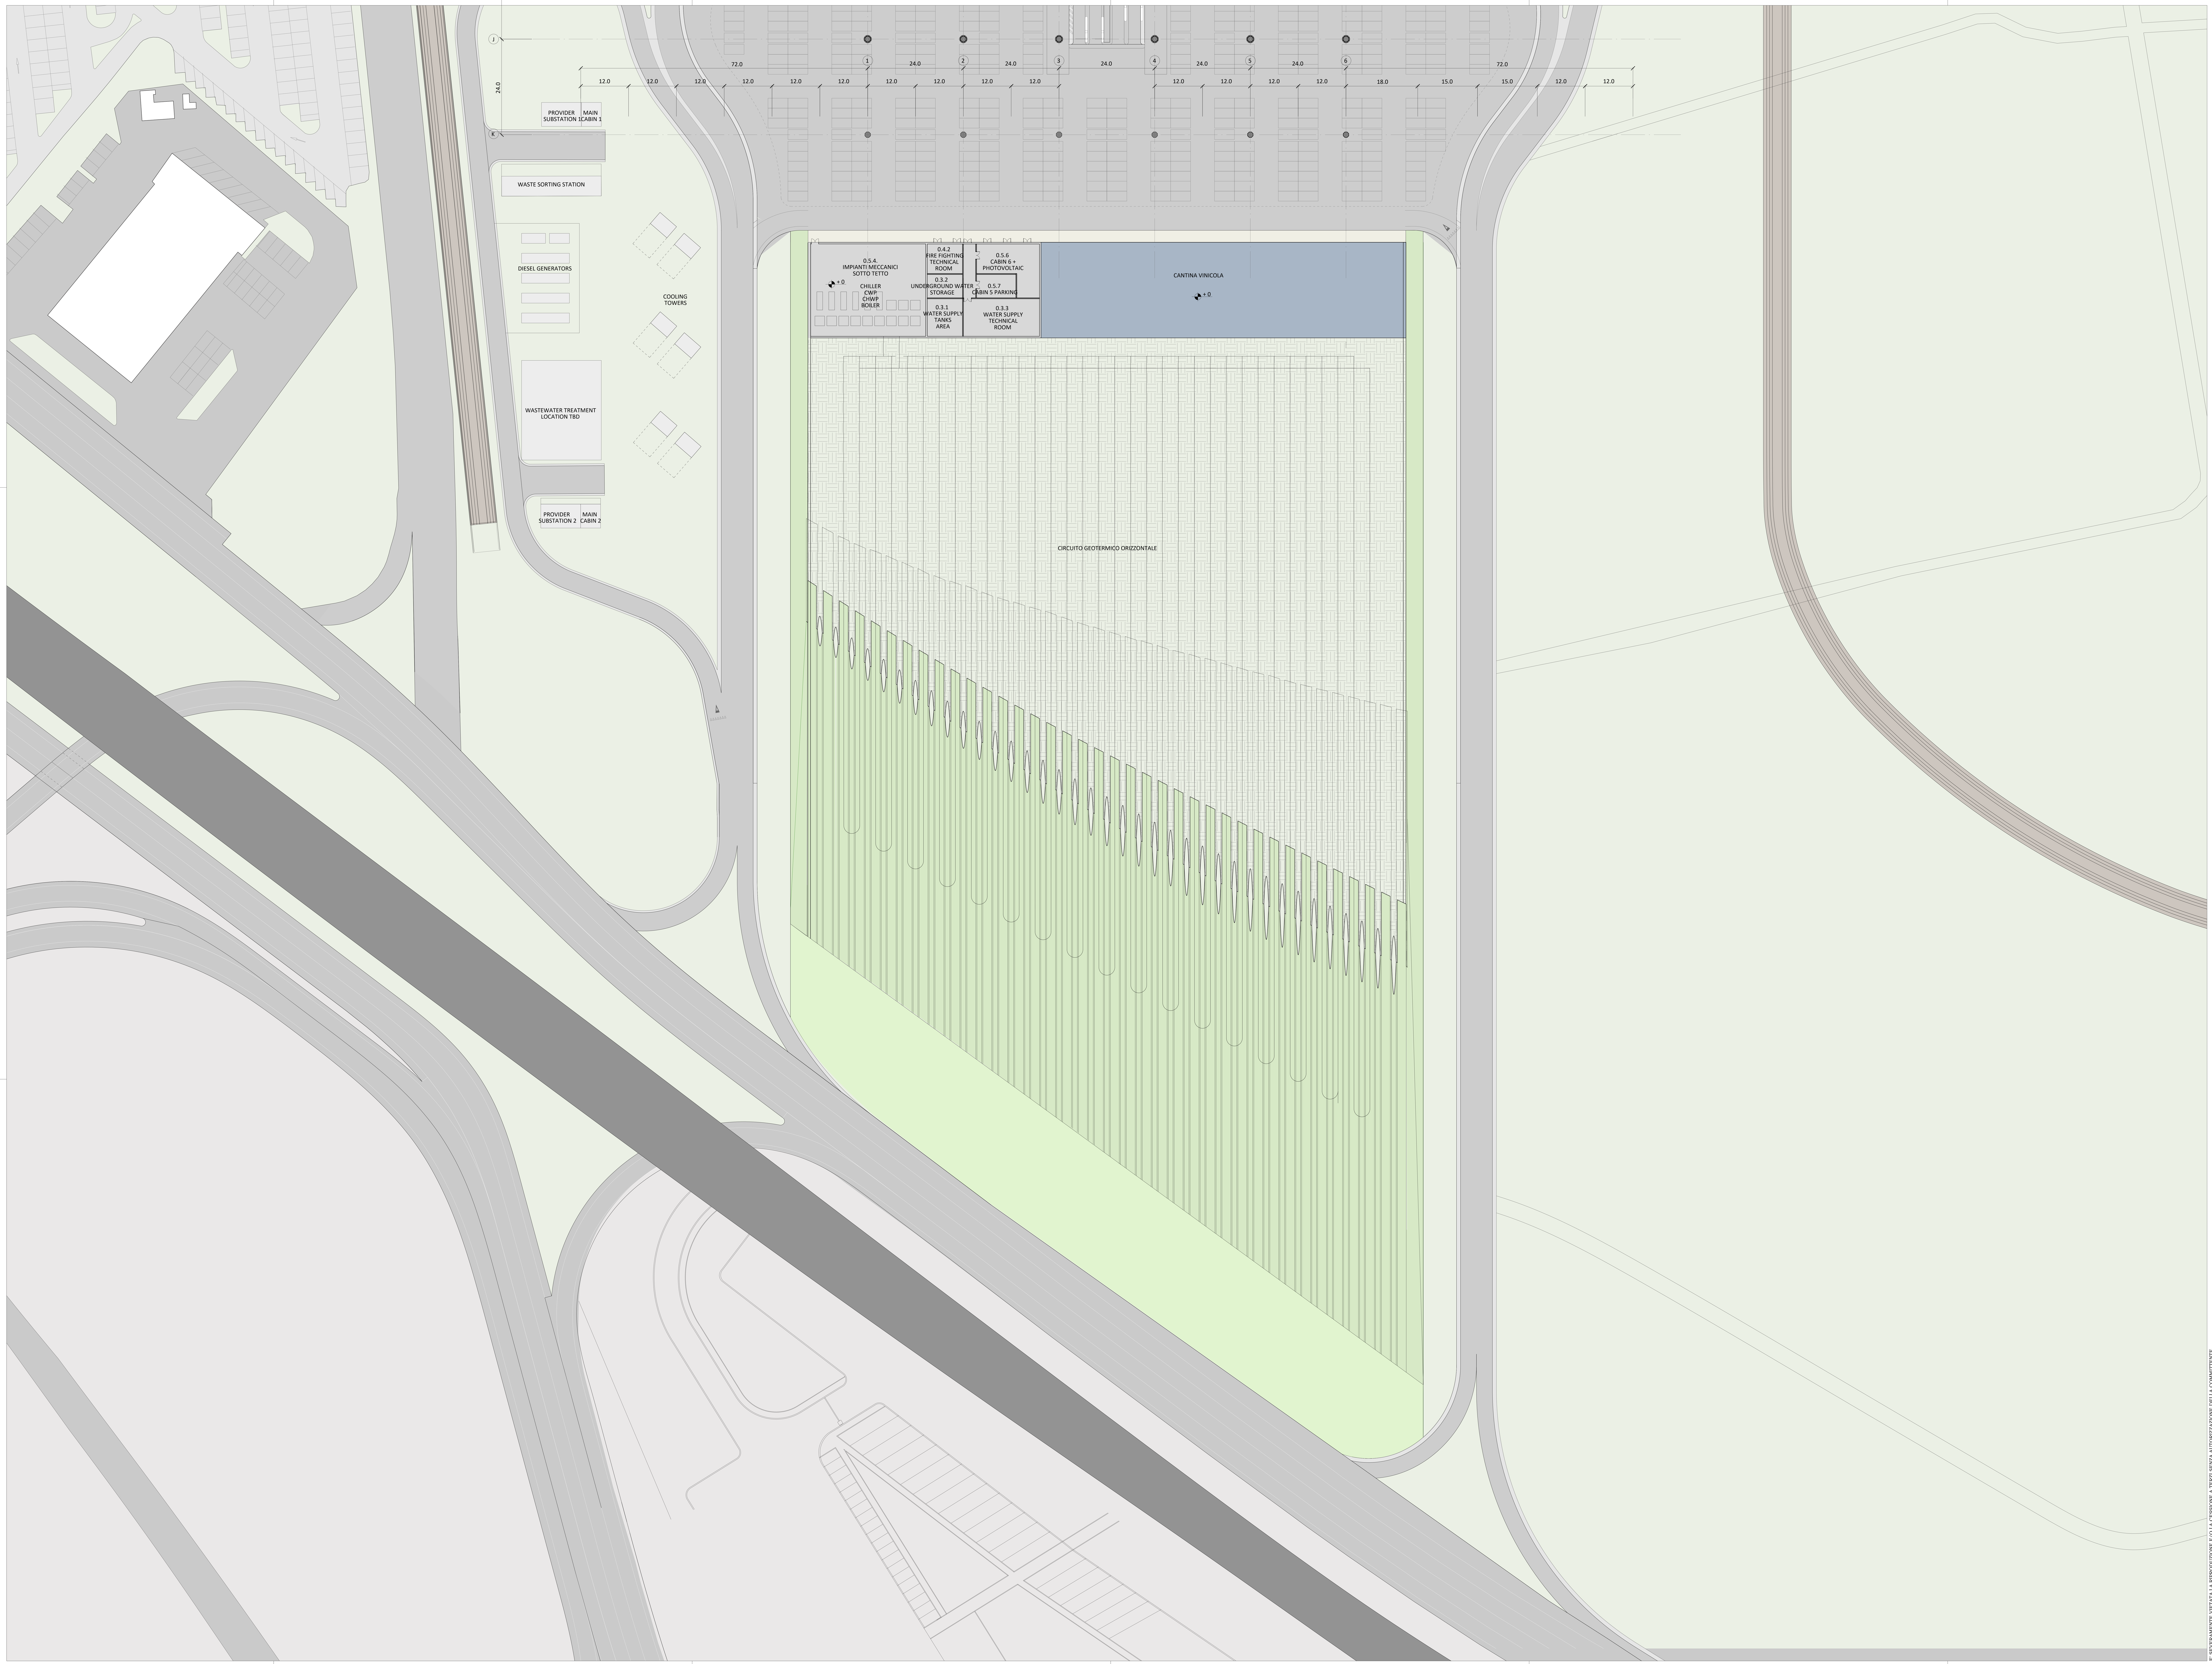

KEYPLAN

NO
NE
SU

LEGENDA

- PARTENZE
- GATE
- ARRIVI
- RITIRO BAGAGLI
- IMMIGRAZIONE
- TRASFERIMENTI
- COLLEGAMENTO GATE
- SICUREZZA
- AMMINISTRAZIONE
- RETAIL
- VIP
- SISTEMI DI MOVIMENTAZIONE BAGAGLI
- SERVIZIO / AREE TECNICHE

NOTE

- ARRIVI
- ARRIVI EXTRA SCHENGEN
- PARTENZE
- PARTENZE EXTRA SCHENGEN
- TRASFERIMENTI
- VIP

REVISIONI

REV	DATA	DESCRIZIONE
00	06/2022	Prima Emissione
01		
02		
03		
04		
05		
06		

REDATTO Arch. Rafael Viñoly
VERIFICATO Arch.Celiana Grouman
APPROVATO Ing. Lorenzo Tenerani

Data Emissione	Revisione
10/2022	00

Fase	Scala
PF	1:500

Codice File: FLR-NT-AR-PI-R1-14

Nome File: FLR-NT-AR-PI-R1-14_Plan Arc R1 Flussi

Sito di Intervento

AEROPORTO INTERNAZIONALE DI FIRENZE "AMERIGO VESPUCCI"

Opera

MASTERPLAN AEROPORTUALE 2035
INTERVENTI DI ADEGUAMENTO E OTTIMIZZAZIONE DELLE AREE TERMINALI

Titolo Documento

PLANIMETRIA
COPERTURA TERRAPIENO E FLUSSI

Fase di Progetto

PROGETTO DI FATTIBILITA' TECNICO ECONOMICA

MINISTERO DELLE INFRASTRUTTURE E DELLA MOBILITA' SOSTENIBILI

E.N.A.C. ENTE NAZIONALE per L'AVIAZIONE CIVILE

COMMITTENTE PRINCIPALE

Toscana Aeroporti
ACCOUNTABLE MANAGER Dott. Vittorio Fanti

SUPPORTI SPECIALISTICI

SUPPORTO PROGETTAZIONE ARCHITETTONICA
ACI ENGINEERING S.A.
RAFAEL VIÑOLY ARCHITECTS PC

SUPPORTO STRUTTURALE
Eckersley O'Callaghan

SUPPORTO IMPIANTI IDRICI E IDRAULICI
TEKNE

SUPPORTO IMPIANTI TERMOMECCANICI

SUPPORTO IMPIANTI ELETTRICI E SPECIALI

POST HOLDER DI AREA
POST HOLDER PROGETTAZIONE AD INTERIM Dott. Vittorio Fanti
POST HOLDER MANUTENZIONE Ing. Nicolino D'Ippolito

E' SEVERAMENTE VIETATA LA RIPRODUZIONE E/O LA CESSIONE A TERZI SENZA AUTORIZZAZIONE DELLA COMMITTENTE