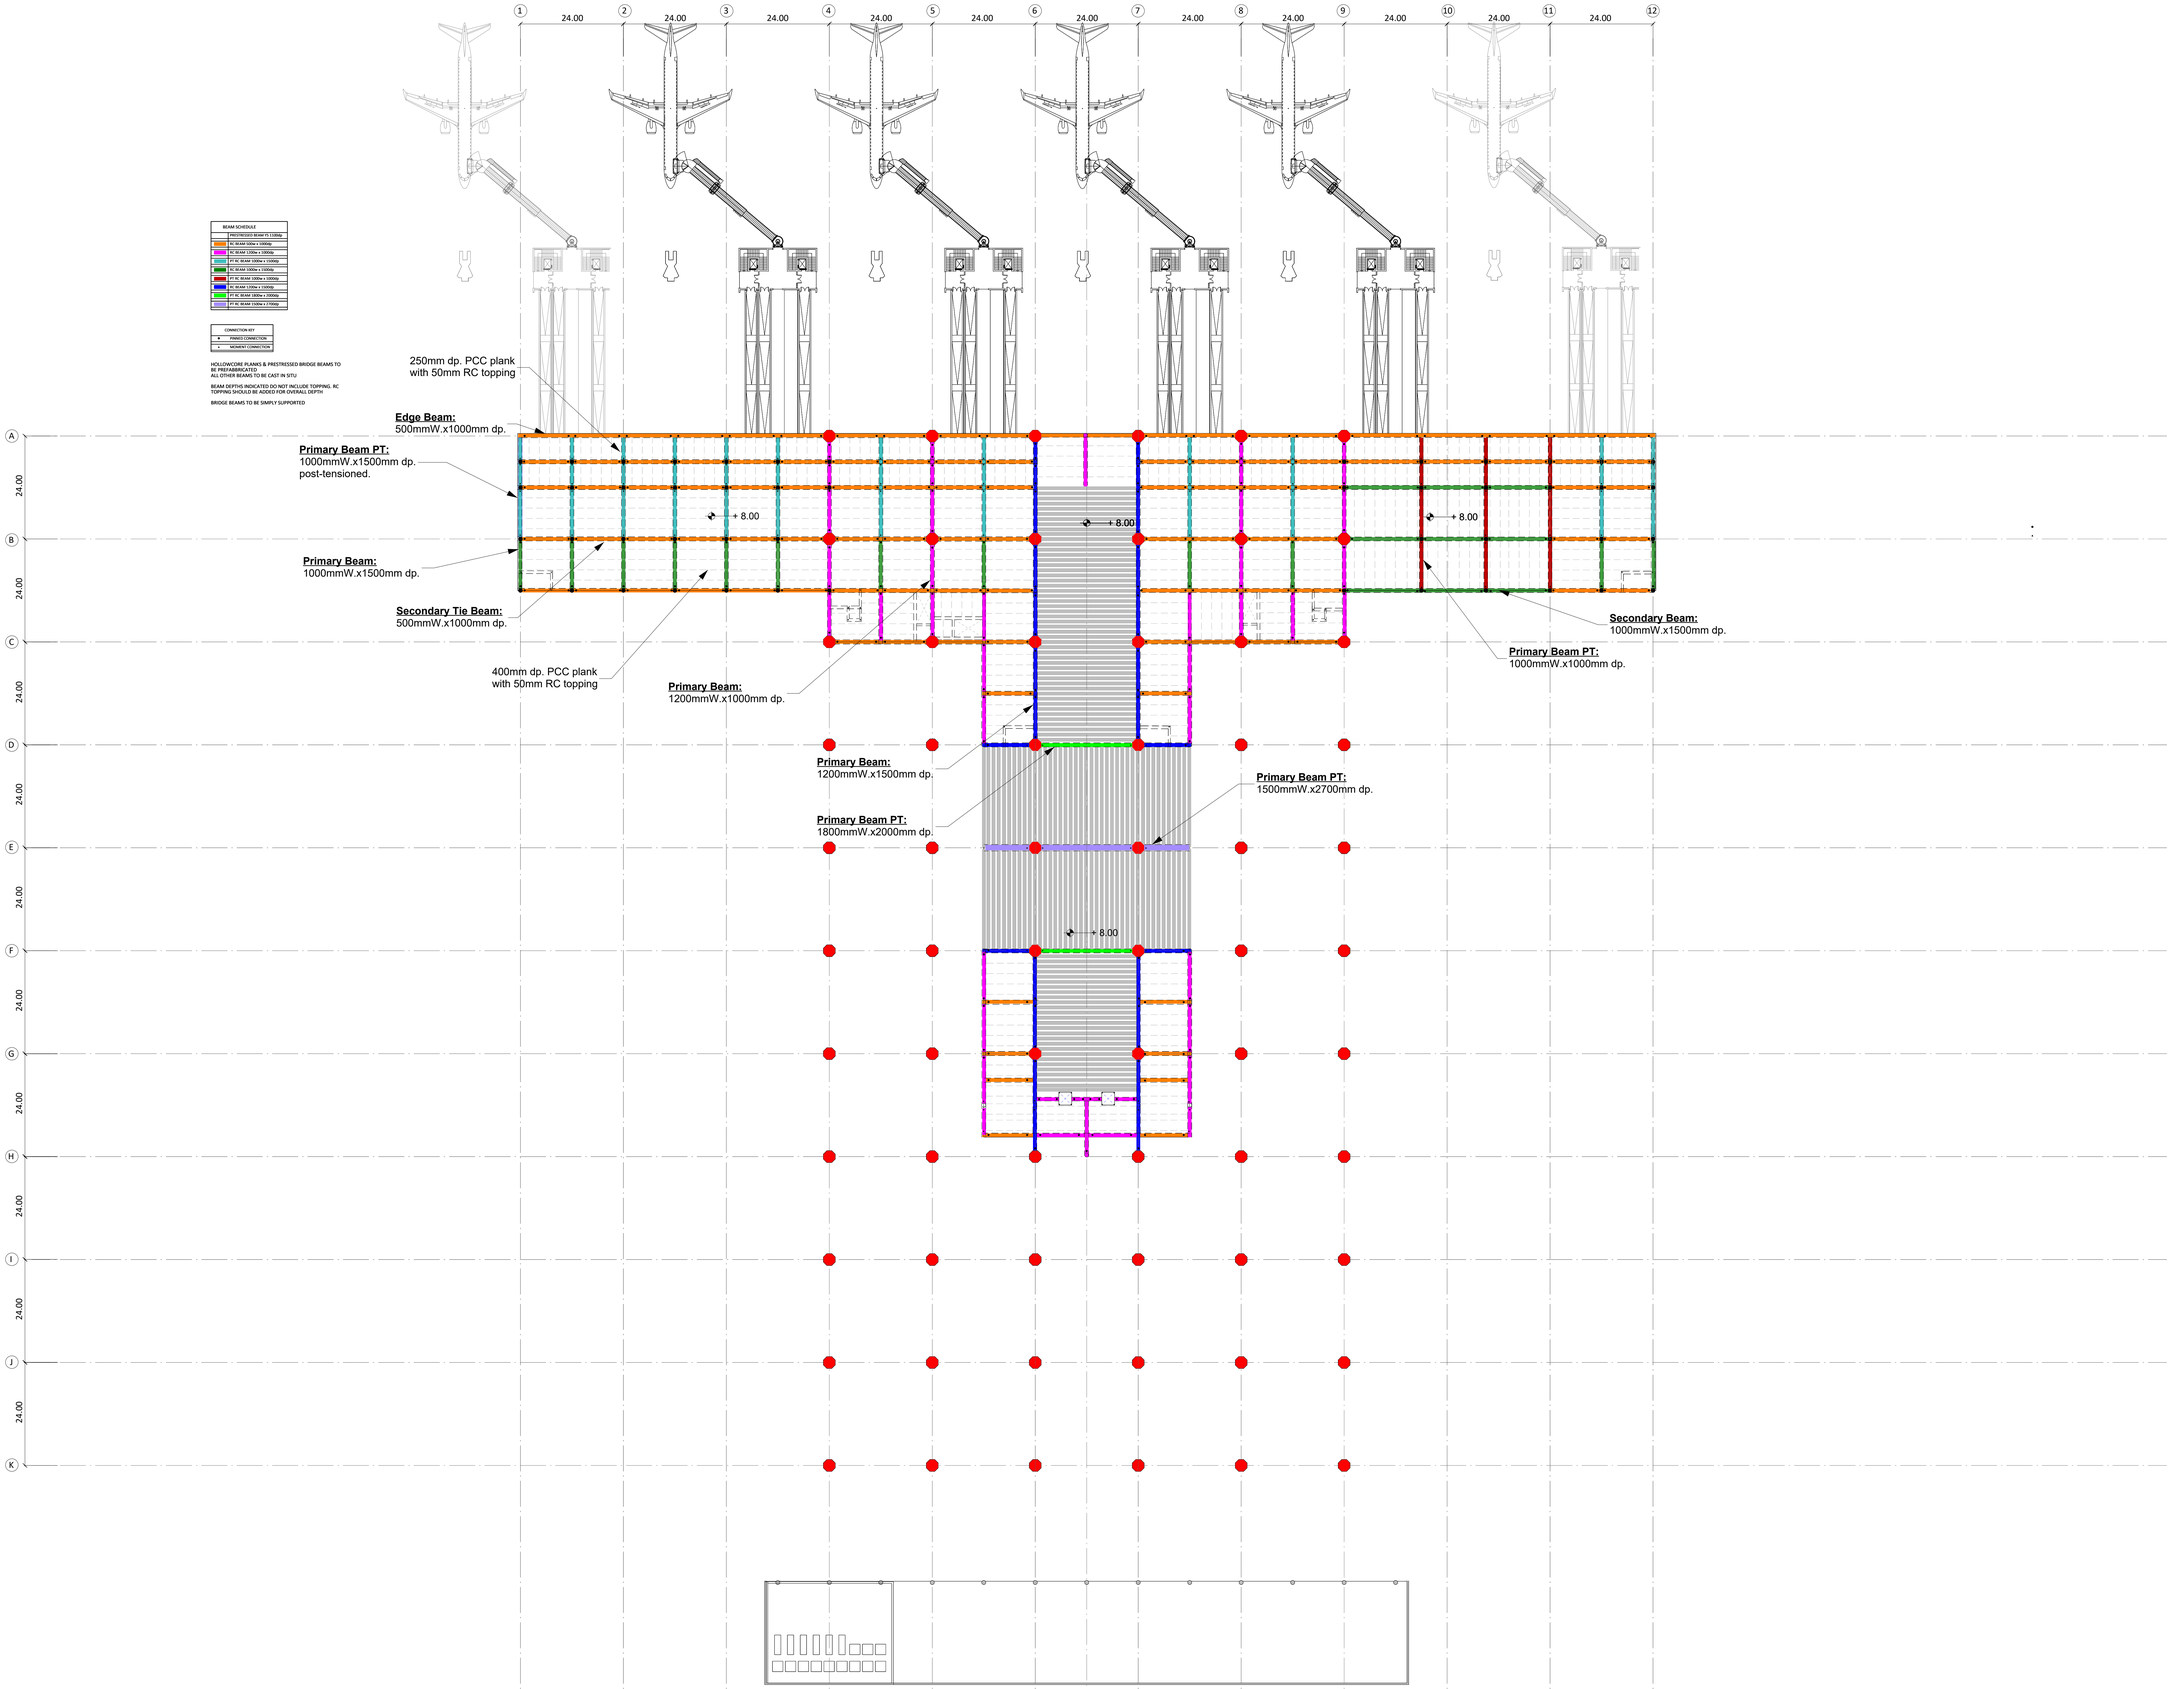

KEYPLAN

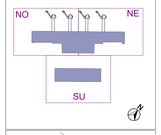

LEGENDA

NOTE

REVISIONI

REV	DATA	DESCRIZIONE
00	14.06.2022	Progetto di Fattibilità Tecnica ed Economica
01		
02		
03		
04		
05		
06		

REDATTO: EOC | VERIFICATO: Arch.Fabrizio Rossini | APPROVATO: Ing. Lorenzo Tarassini

Codice Elaborato

Ultima Emissione	Revisione	Scala	Tipolo Doc.	Titolo Elaborato
10/2022	00	1:500	PLR-NT-ST-PL-01-09	Layout Elaborato
		Fase		
		M/C		

Per il Progetto: AEROPORTO INTERNAZIONALE DI FIRENZE "AMERIGO VESPUCCI"
Opera: MASTERPLAN AEROPORTUALE 2035 INTERVENTI DI ADEGUAMENTO E OTTIMIZZAZIONE DELLE AREE TERMINALI
Titolo Documento: PIANO PRIMO - PLANIMETRIA DELLA STRUTTURA
Fase di Progetto: PROGETTO DI FATTIBILITA' TECNICO ECONOMICA

MINISTERO DELLE INFRASTRUTTURE E DELLA MOBILITA' SOSTENIBILI
E.N.A.C. ENTE NAZIONALE per L'AVIAZIONE CIVILE

COMMITTENTE PRINCIPALE: Toscana Aeroporti — AD LOUNTSKI MANAGER Gen. Dirett. Dott.
SUPPORTO SPECIALISTICO: ACI ENGINEERING S.A. — RAFAEL VIÑOLY ARCHITECTS PC
SUPPORTO PROGETTAZIONE ARCHITETTONICA: Toscana Aeroporti engineering — DIRETTORE TECNICO Ing. Gianluca Guidotti
SUPPORTO STRUTTURE: Edwards O'Callaghan
SUPPORTO IMPIANTI ENEC E ENAV/ATC: TEKNE
POST HOLDER PROGETTAZIONE ED INTERFACE Ing. Stefano Cuzzilla
POST HOLDER MANUTENZIONE Ing. Nicoletta D'Agostino
POST HOLDER MEA ED MOVIMENTO Geom. Luca Cenerini
SUPPORTO IMPIANTI TERMOMECCANICI: me engineering
SUPPORTO IMPIANTI ELETTRICI E SPECIALI: TECHNOSOLUTIONS
SUPPORTO GEOLOGIA E IDRAULICA: HYDROGEO
SUPPORTO PROGETTAZIONE ACCESSIBILITA': ACCESSIBILITY
RESPONSABILE PROGETTAZIONE ARCHITETTONICA Arch. Fabrizio Rossini Ordine degli Architetti di Firenze al n. 1111
PROGETTISTA ARCHITETTURA E CULTURE DELL'ABITARE Arch. Fabrizio Rossini Ordine degli Architetti di Lucca al n. 1111
PROGETTISTA SPECIALISTICO IMPIANTI MECCANICI Ing. Gianluca Guidotti Ordine degli Ingegneri di Firenze al n. 4722
PROGETTISTA SPECIALISTICO OPERE STRUTTURALI Ing. Gianluca Guidotti Ordine degli Ingegneri di Firenze al n. 4722
PROGETTISTA GEOLOGO E OPERE CIVILI Dott. Geol. Andrea Cipriani Ordine degli Architetti di Lucca al n. 1111
SUPPORTO GESTIONE BIM: TECHNOSOLUTIONS
CARTOGRAFIA E TOPOGRAFIA: ARS
GESTIONE: HYDROGEO
ARCHEOLOGIA: ARS

© RISERVATA LA RIPRODUZIONE E/O LA CESSIONE A TERZI SENZA AUTORIZZAZIONE DELLA COMMITTENTE