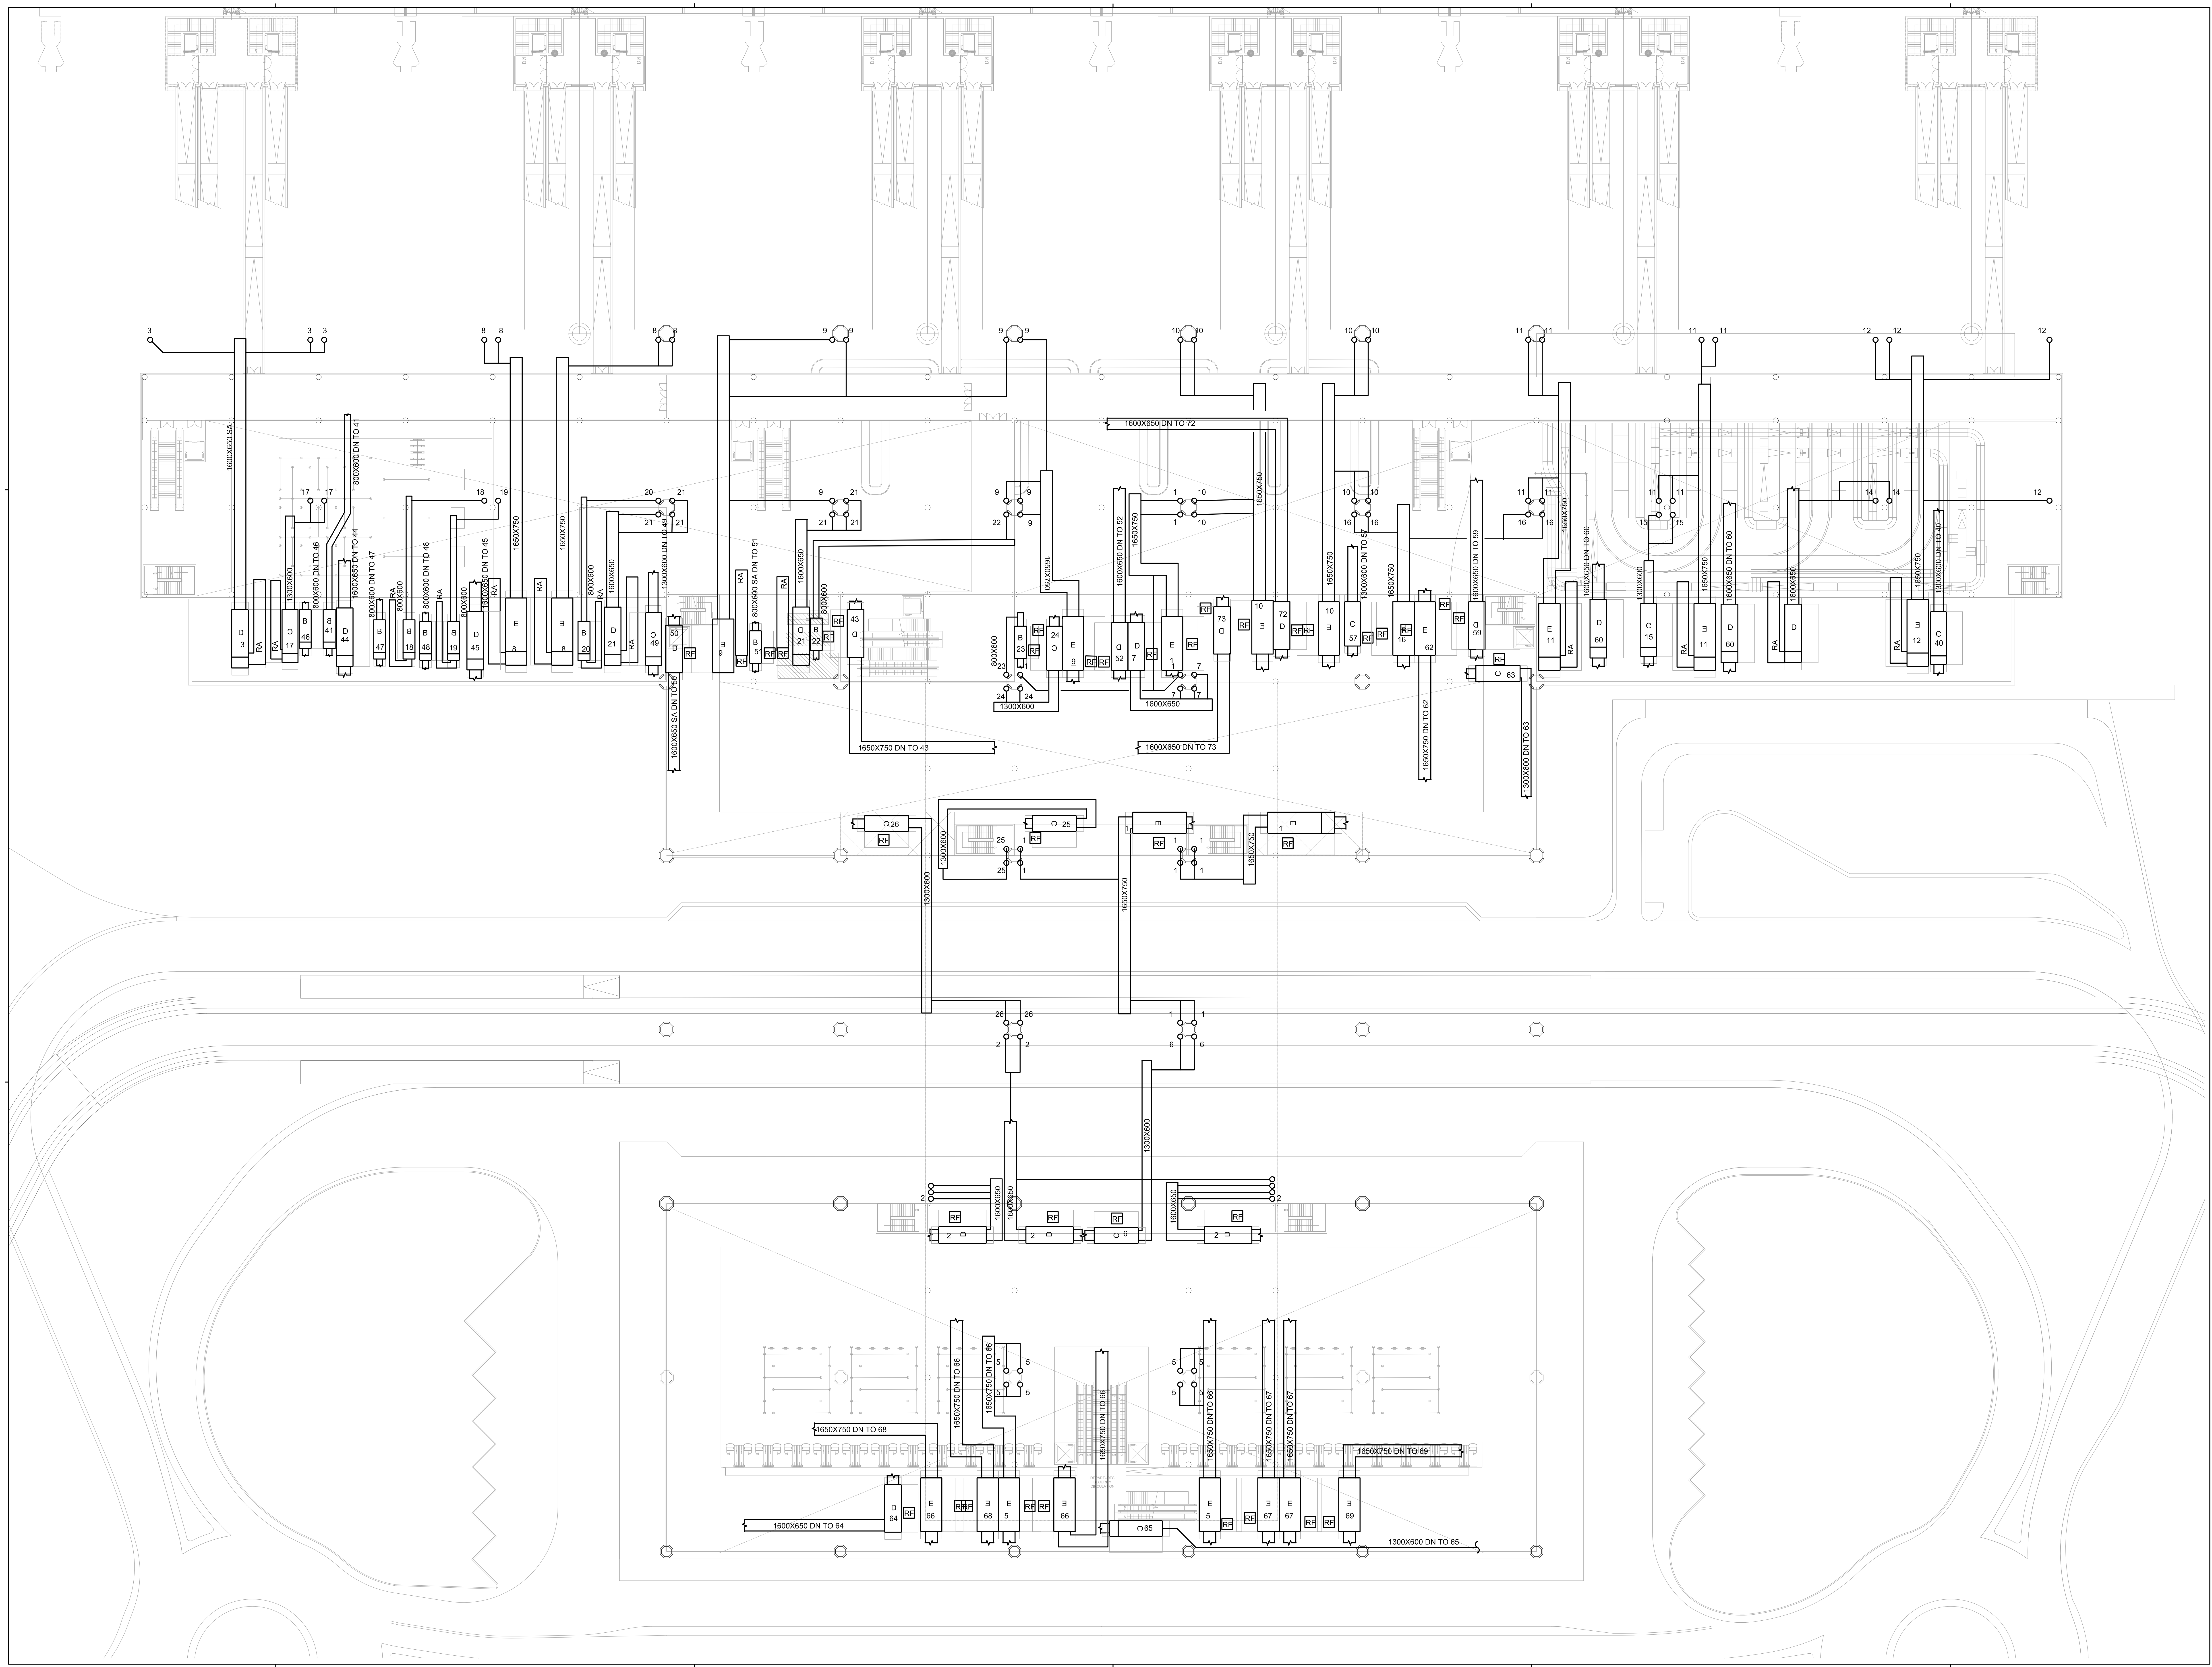
1600X650 SA
800X600 DN TO 41
1300X600
800X600 DN TO 46
1600X650 DN TO 44
800X600 DN TO 47
800X600 DN TO 48
1600X650 DN TO 45
1650X750
1600X650
1300X600 DN TO 49
1600X650 SA DN TO 50
800X600 SA DN TO 51
800X600
1650X750 DN TO 43
1600X650 DN TO 72
1600X650 DN TO 52
1300X600
1600X650
1600X650 DN TO 73
1300X600 DN TO 57
1600X650 DN TO 59
1650X750 DN TO 62
1300X600 DN TO 63
1600X650 DN TO 60
1300X600 DN TO 40
1650X750 DN TO 68
1650X750 DN TO 66
1650X750 DN TO 67
1650X750 DN TO 69
1600X650 DN TO 64
1300X600 DN TO 65
RA
RF
D
C
B
E
DEPARTURES SECURITY CIRCULATION

KEYPLAN

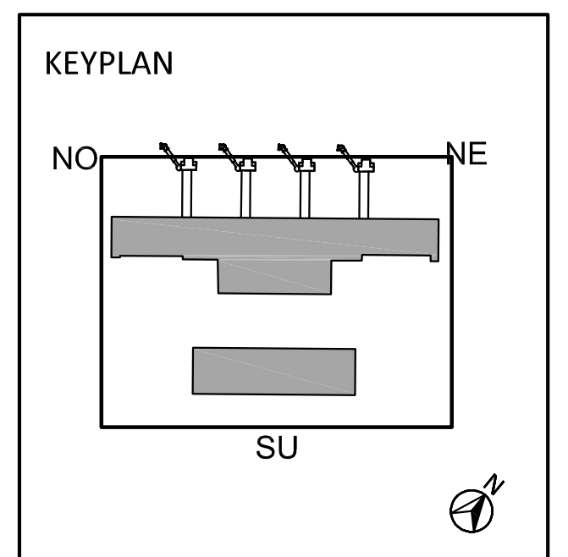

LEGENDA

NOTE

REVISIONI

REV	DATA	DESCRIZIONE
00	06/2022	ULTIMA EMISSIONE
01		
02		
03		
04		
05		
06		

REDATTO
ED BOSCO

VERIFICATO
Arch.Celiana Grouman

APPROVATO
Ing. Lorenzo Tenerani

Data Emissione	Revisione	Fase	Scala	Codice File	Nome File
10/2022	00	PF	S/S	FLR-NT-IM-PL-M1-03	FLR-NT-IM-PL-M1-03_TERMO-PIANO MEZZ

Sito di Intervento
AEROPORTO INTERNAZIONALE DI FIRENZE
"AMERIGO VESPUCCI"

Opera
INTERVENTI DI ADEGUAMENTO E
OTTIMIZZAZIONE DELLE AREE TERMINALI

Titolo Documento
IMPIANTO TERMOMECCANICO - PIANO MEZZANINO

Fase di Progetto
PROGETTO DI FATTIBILITA' TECNICO ECONOMICA

MINISTERO
DELLE INFRASTRUTTURE
E DELLA MOBILITA' SOSTENIBILI

E.N.A.C.
ENTE NAZIONALE per
L'AVIAZIONE CIVILE

COMMITTENTE PRINCIPALE
Toscana Aeroporti
ACCOUNTABLE MANAGER
Dott. Vittorio Fanti

SUPPORTI SPECIALISTICI
SUPPORTO PROGETTAZIONE ARCHITETTONICA
ACI ENGINEERING S.A.
RAFAEL VIÑOLY
ARCHITECTS PC

POST HOLDER DI AREA
POST HOLDER PROGETTAZIONE
Dott.Vittorio Fanti
POST HOLDER MANUTENZIONE
Ing. Nicolino D'Ippolito
POST HOLDER AREA DI MOVIMENTO
Geom. Luca Ermini

GRUPPO DI PROGETTAZIONE
Toscana Aeroporti engineering
DIRETTORE TECNICO
Ing. Lorenzo Tenerani
RESPONSABILE INTEGRAZIONI PRESTAZIONI SPECIALISTICHE
Ing.Lorenzo Tenerani
Ordine degli ingegneri di Massa Carrara N° 631
PROGETTISTA ARCHITETTURA E STRUTTURA
Arch.David Perri
Ordine degli Architetti di Lucca N°1157
PROGETTISTA SPECIALISTICO IMPIANTI
Ing.Andrea Bonciani
Ordine degli Ingegneri di Firenze N°4150
PROGETTISTA SPECIALISTICO APRON
Ing.Lorenzo Tenerani
Ordine degli Ingegneri di Massa Carrara N°631
PROGETTISTA VIABILITA' E OPERE ESTERNE
Arch.David Perri
Ordine degli Architetti di Lucca N°1157

SUPPORTO STRUTTURALE
Eckersley O'Callaghan
SUPPORTO IMPIANTI IDRICI E IDRAULICI
TEKNE
SUPPORTO IMPIANTI TERMOMECCANICI
me engineers
SUPPORTO IMPIANTI ELETTRICI E SPECIALI
TECHNION S.r.l.
SUPPORTO IDROLOGIA E IDRAULICA
HYDROGEO INGEGNERIA
SUPPORTO PROGETTO APRON
M.C.P.
Infrastructures Engineering, Technology & Consulting
GEOLOGIA
TERRA & OPERE S.R.L.
SOCIETÀ D'INGEGNERIA
CONSULENZE GEOLOGICHE
ARCHEOLOGIA
ARS ARCHEO SISTEMI
SUPPORTO SISTEMA BHS
TECNOGECO
CANTIERIZZAZIONE E SICUREZZA
architecna engineering

E' SEVERAMENTE VIETATA LA RIPRODUZIONE E/O LA CESSIONE A TERZI SENZA AUTORIZZAZIONE DELLA COMMITTENTE