


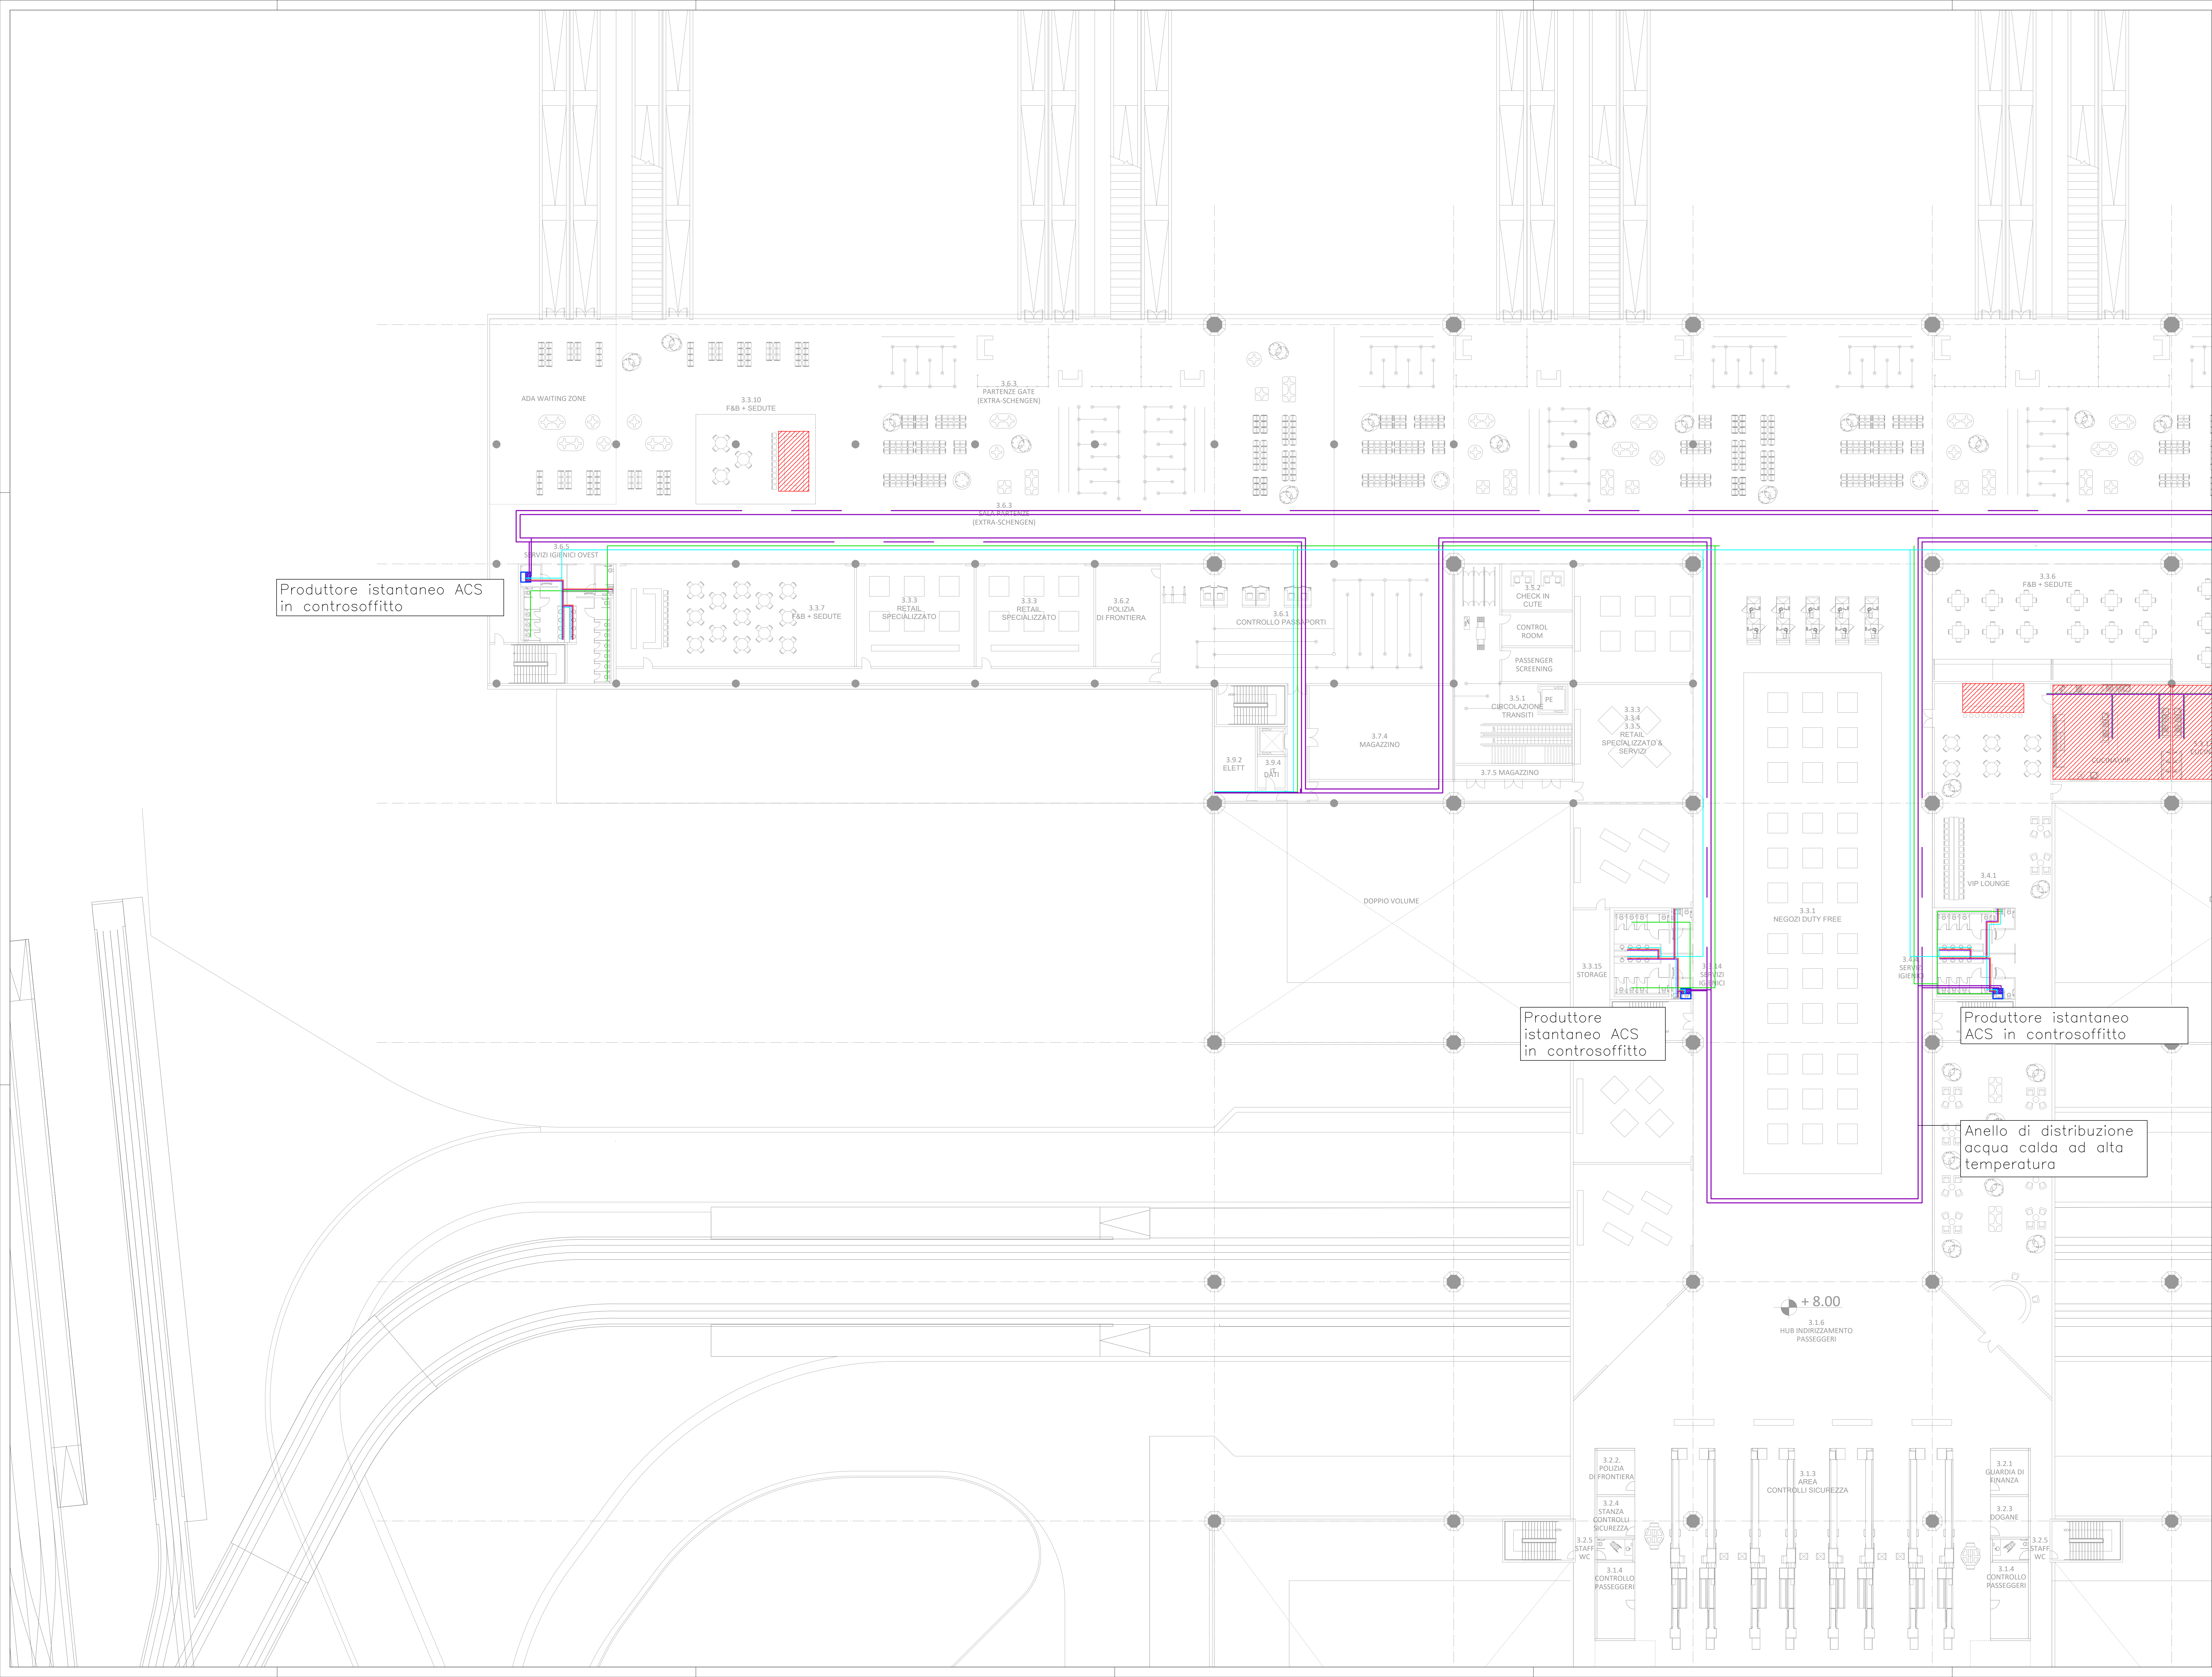

KEYPLAN

LEGENDA

NOTE

REVISIONI	DESCRIZIONE
REV	DATA
00	10/2022
01	
02	
03	
04	
05	
06	

REDAZIONE	VERIFICATO	APPROVATO
00	01	02
03	04	05
06		

DATA EMISSIONE	DATA EMISSIONE	DATA EMISSIONE
10/2022	10/2022	10/2022
00	01	02
03	04	05
06		

AEROPORTO INTERNAZIONALE DI FIRENZE
"AMERIGO VESPUCCI"

MASTERPLAN AEROPORTUALE 2035
INTERVENTO ADEGUAMENTO E OTTIMIZZAZIONE DELLE AREE TERMINALI

IMPIANTO IDRICO SANITARIO
PIANTA PIANO PRIMO QUADRANTE NO

PROGETTO DI FATTIBILITA' TECNICO ECONOMICA