


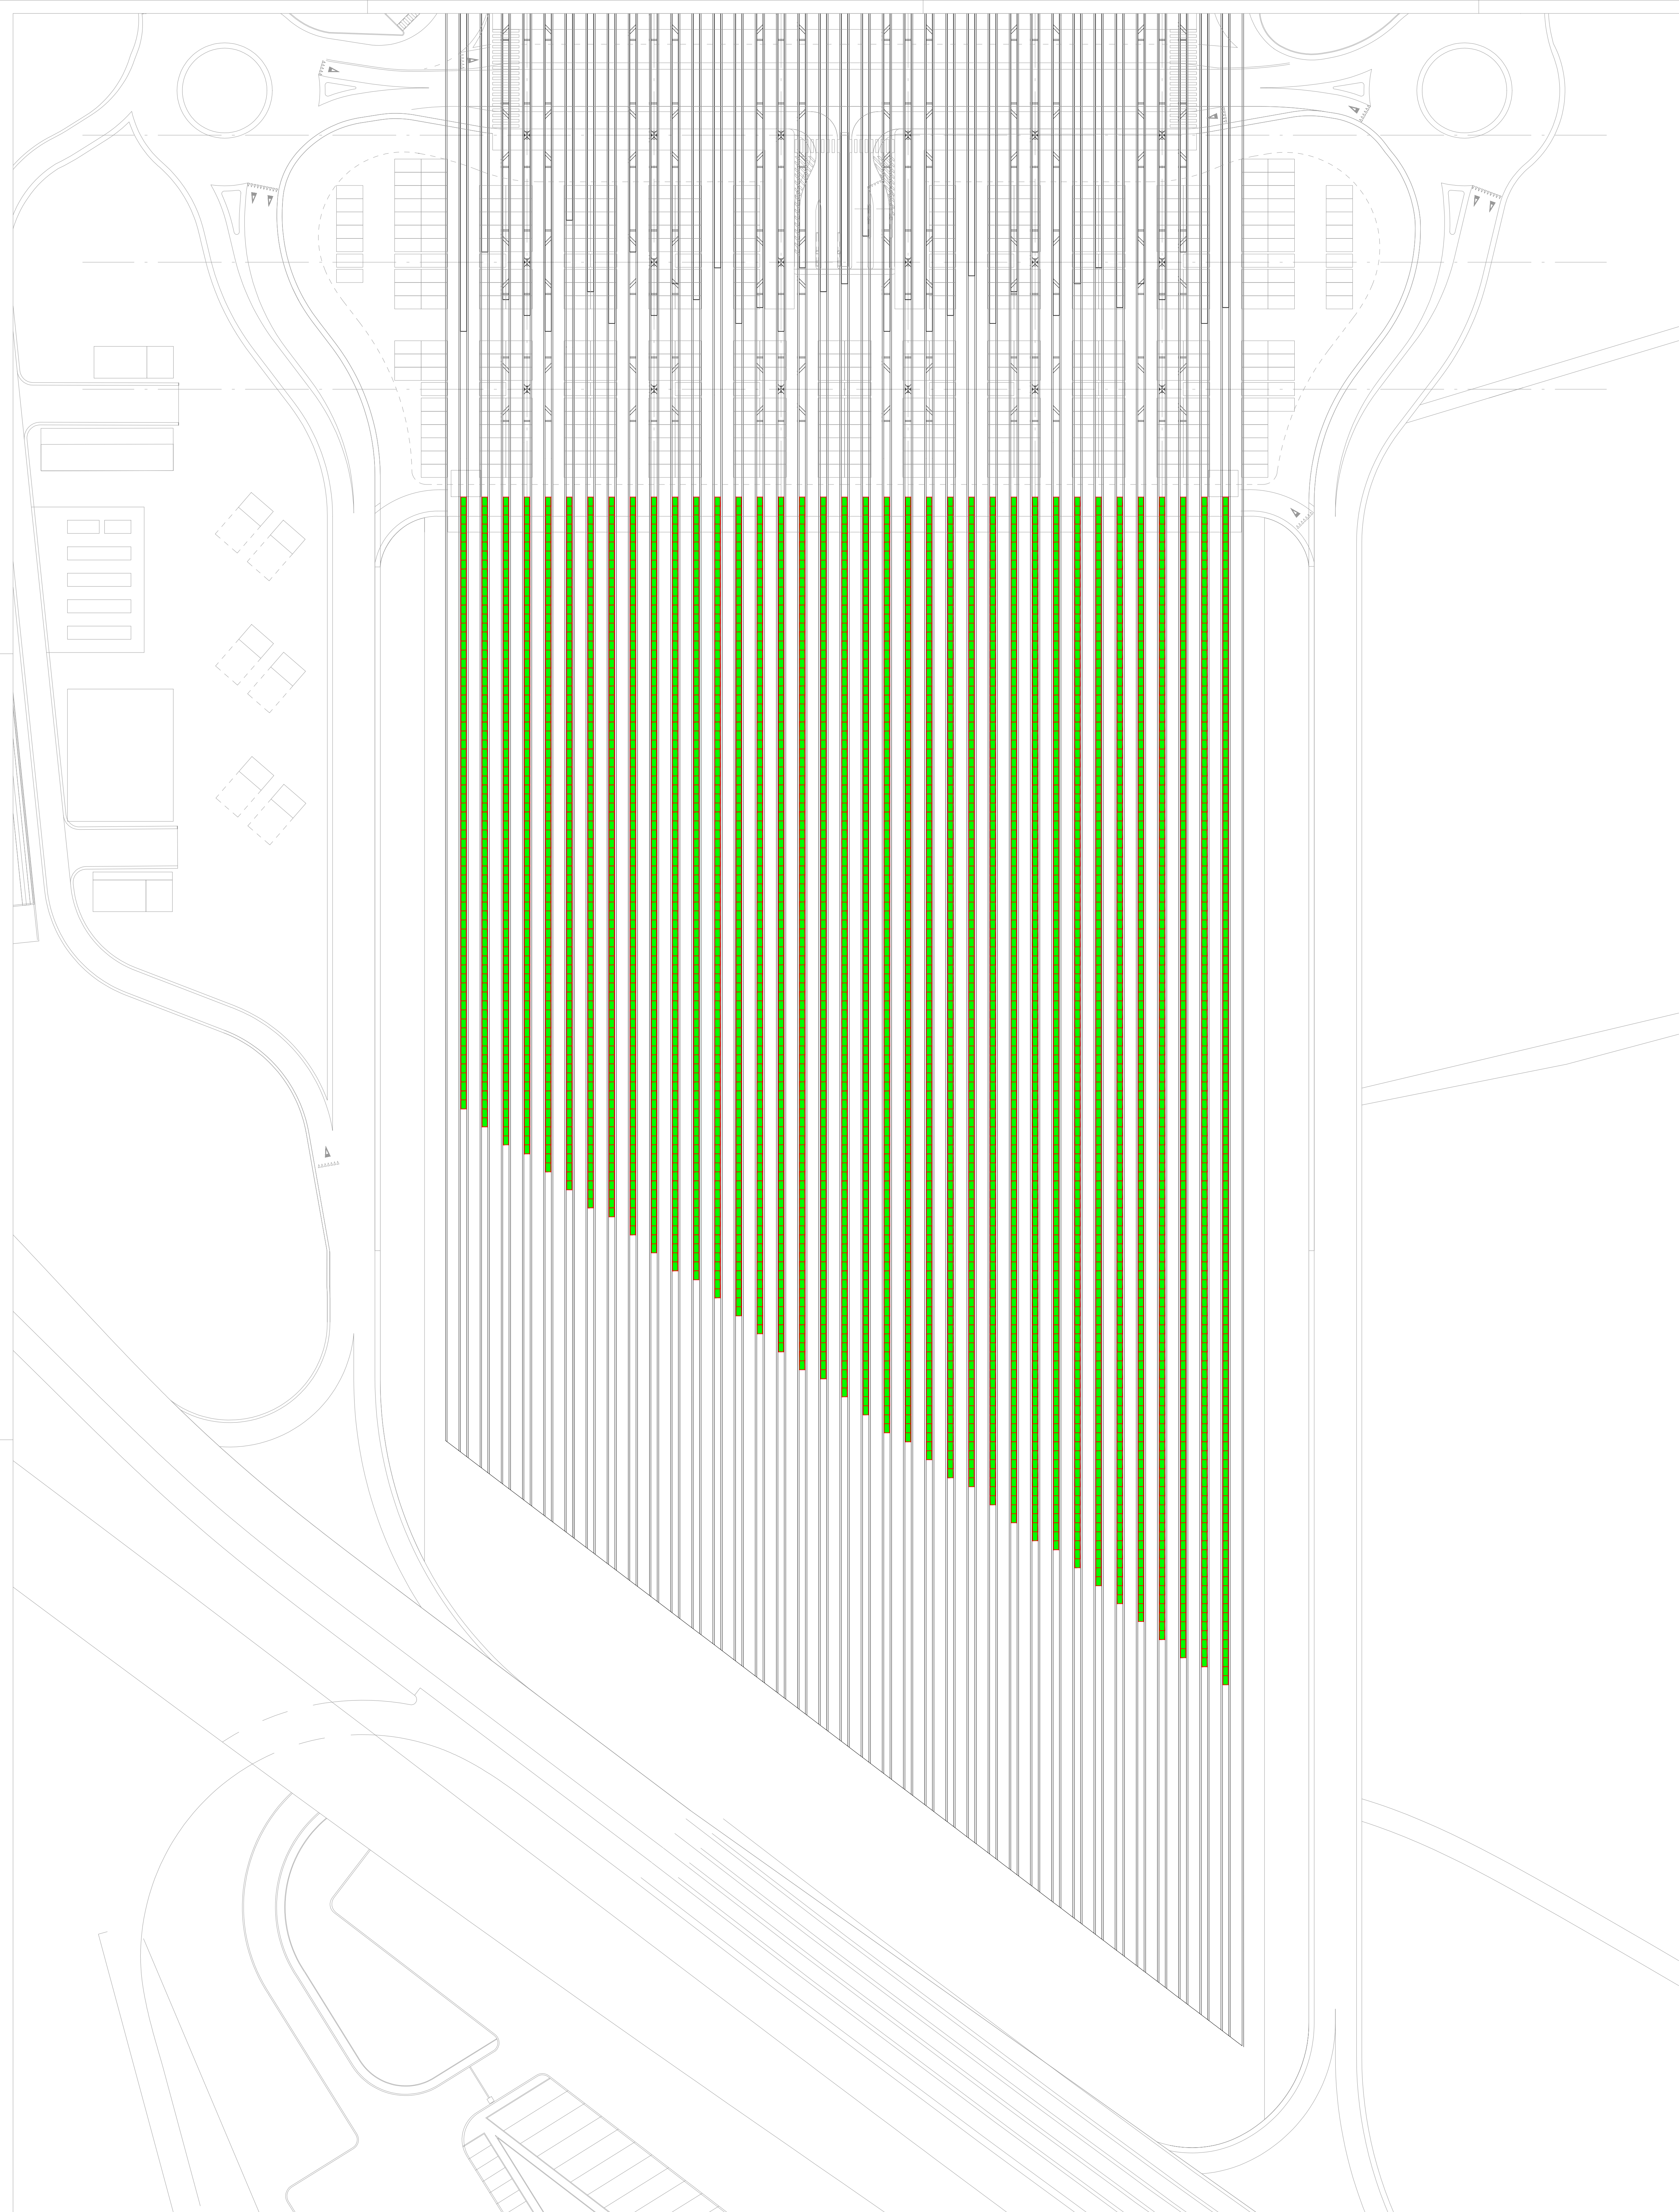


01 - LEGEND

PHOTOVOLTAIC PANEL 410 Wp

TOTAL QUANTITY: 3700 PANELS

TOTAL POWER INSTALLED: 1500 kWp

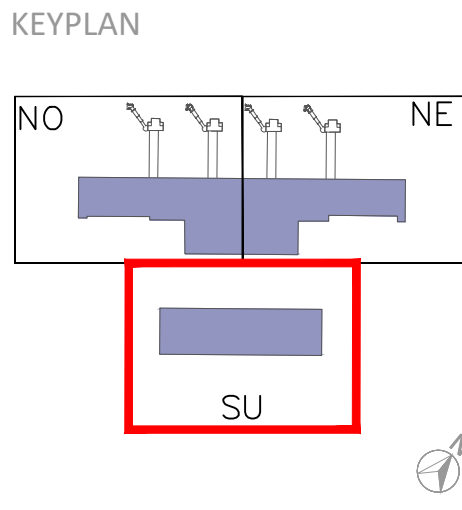

LEGENDA

NOTE

REVISIONI		DESCRIZIONE
REV	DATA	
00	10/2022	Prima emissione
01		
02		
03		
04		
05		
06		

REDAZIONE	VERIFICATO	APPROVATO
Nome	Nome & Iniziale	Nome & Iniziale

DATA EMISSIONE	00	DATA	10/2022	SCALA	1:500
PROGETTO					

AEROPORTO INTERNAZIONALE DI FIRENZE
"AMERIGO VESPUCCI"

MASTERPLAN AEROPORTUALE 2035
INTERVENTO ADEGUAMENTO E OTTIMIZZAZIONE DELLE AREE TERMINALI

TECNICA DOCUMENTI

IMPIANTO FOTOVOLTAICO
PLANIMETRIA GENERALE

PROGETTO DI FATTIBILITA' TECNICO ECONOMICA

MINISTERO
DELLE INFRASTRUTTURE
E DELLA MOBILITA' SOSTENIBILE

ENAC
ENTE NAZIONALE PER
L'AVIAZIONE CIVILE

Toscana Aeroporti

ACI ENGINEERING S.A.
RAFAEL VINOLY
ARCHITECTS P.C.

Toscana Aeroporti

me


TEKNE

HYDROSCO


ARS

TEKNECO

ARCON

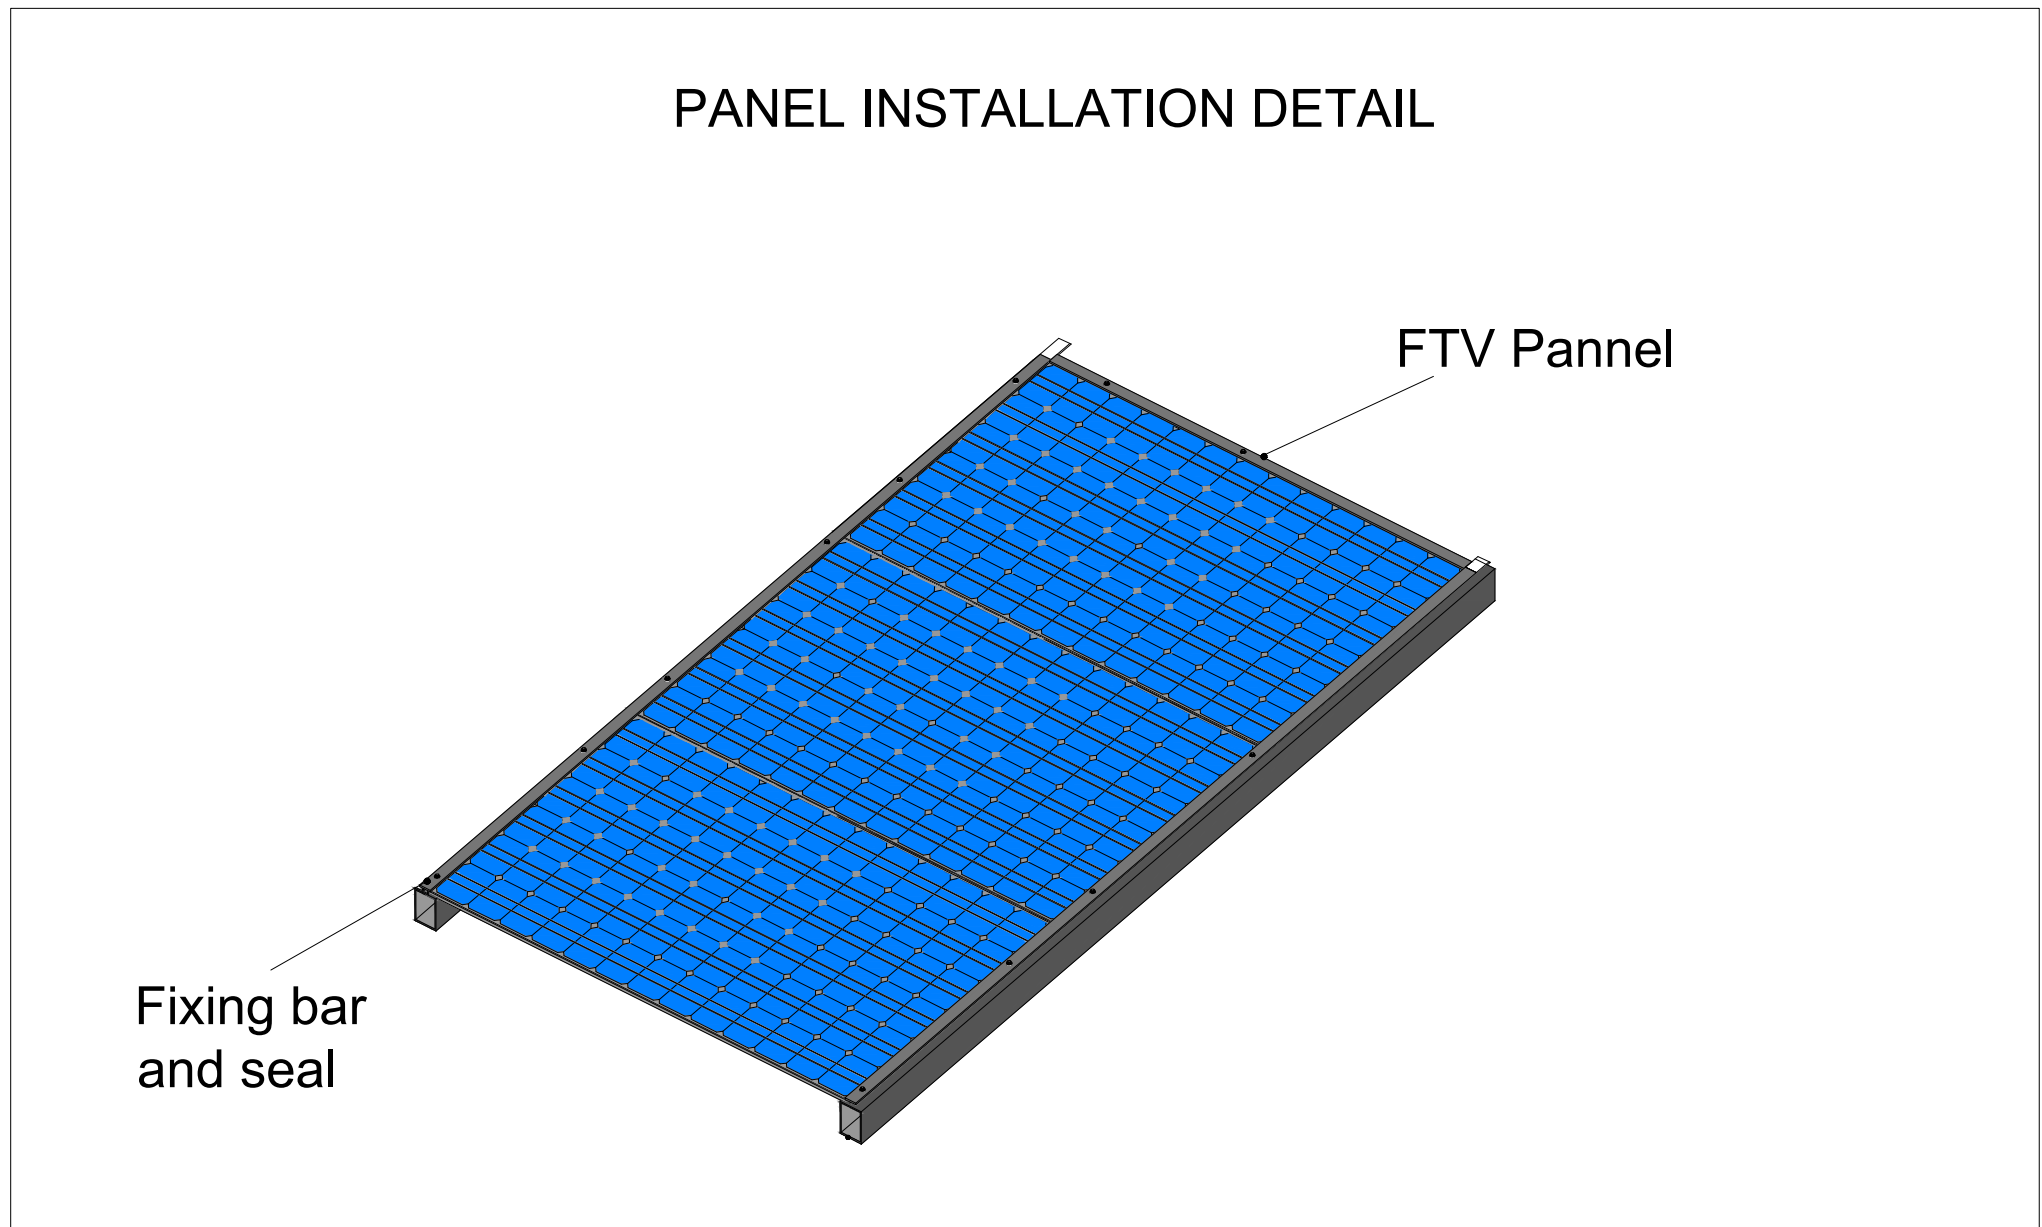

SUBFIELD STRING SECTIONING SWITCHBOARD

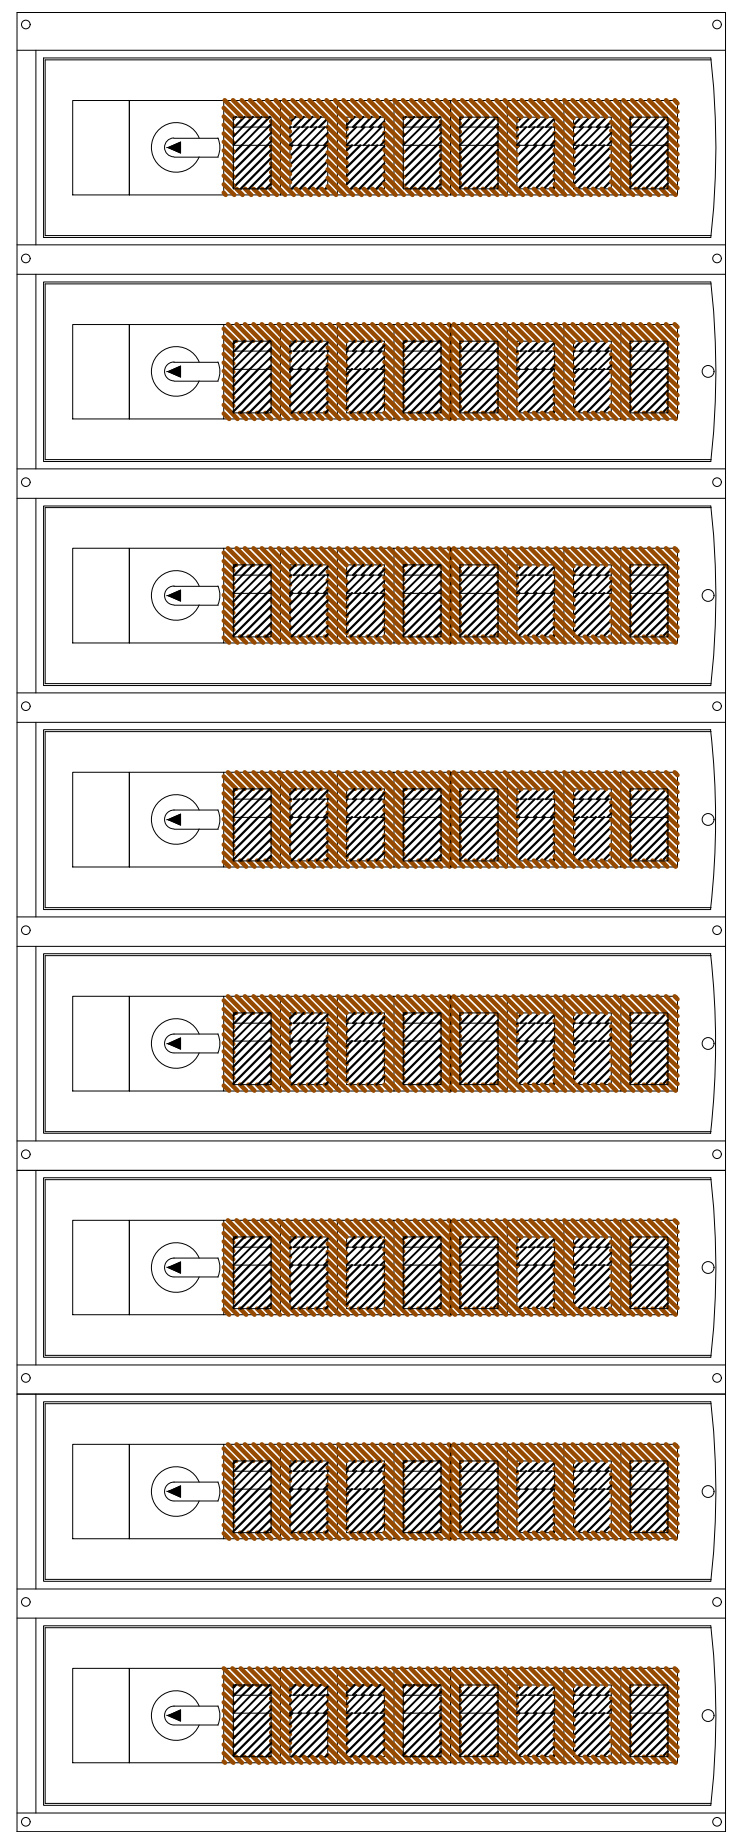

TERMINAL BLOCK

