KEYPLAN

NO

NE

SU

LEGENDA

NOTE

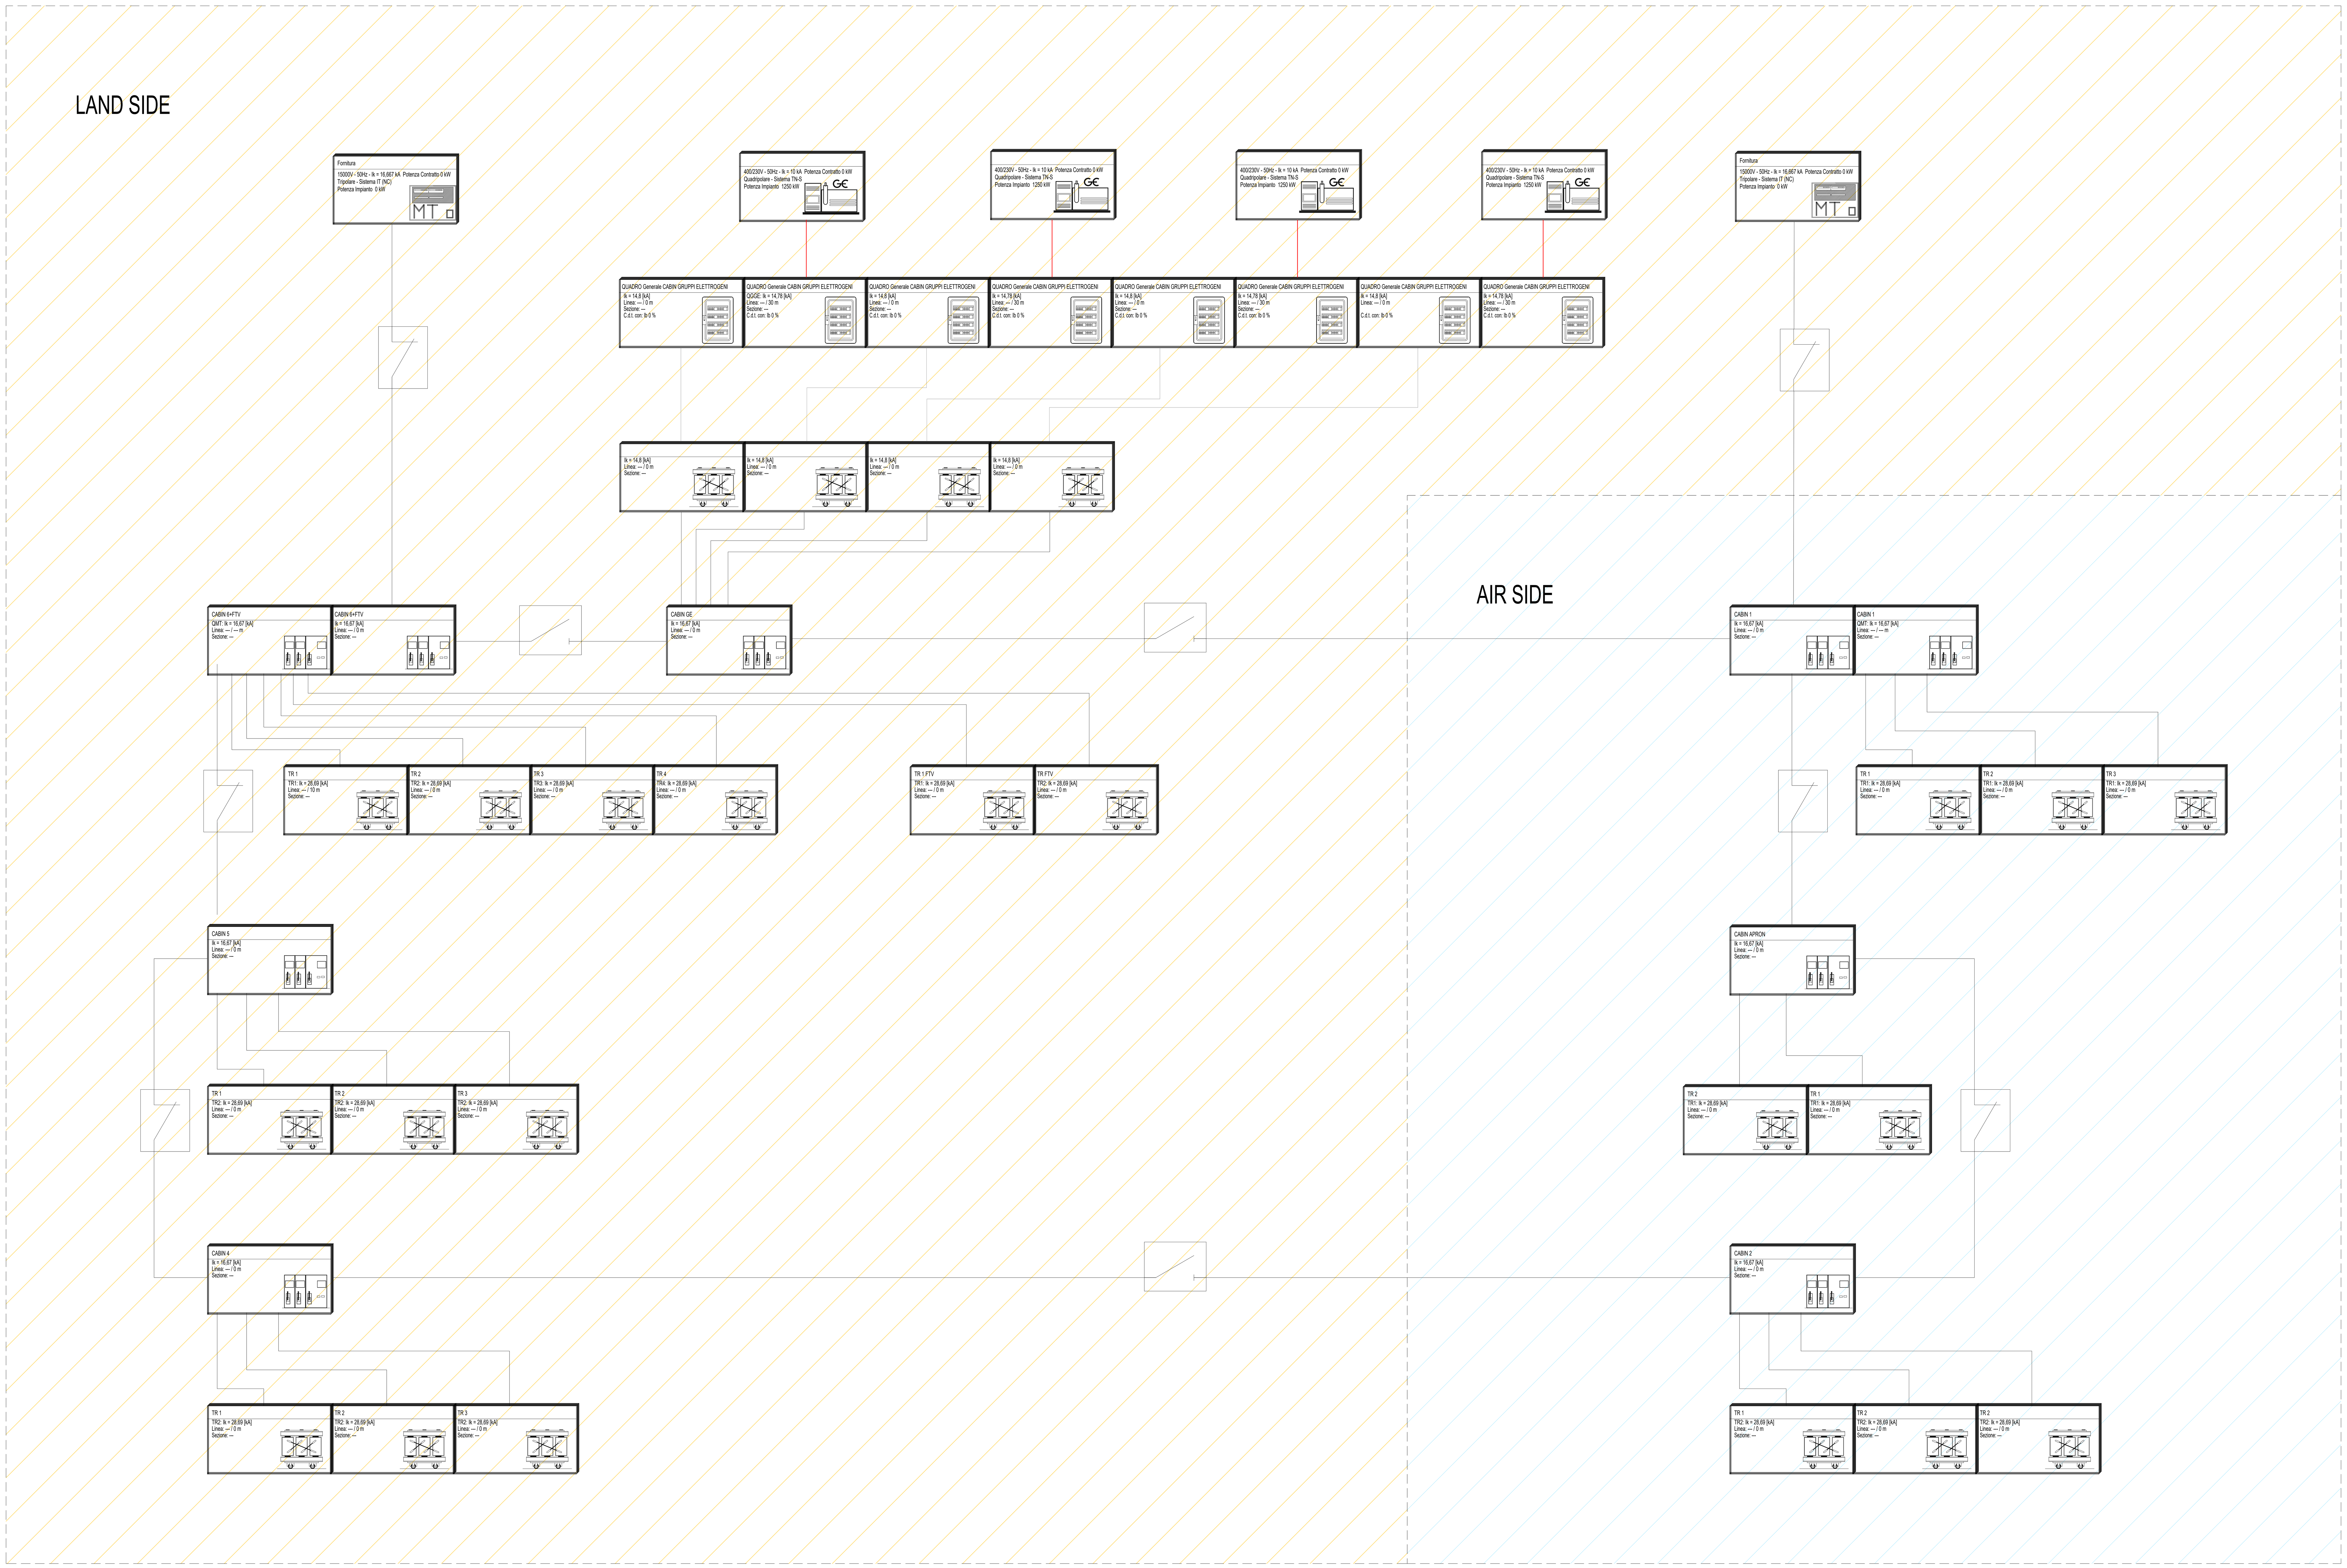

REVISIONI

REV	DATA	DESCRIZIONE
00	10/2022	Prima emissione
01		
02		
03		
04		
05		
06		

REDATTO TEKNE

VERIFICATO Ing. A. Bonciani

APPROVATO Ing. Lorenzo Tenerani

Data Emissione 10/2022

Revisione 00

Fase PF

Scala NA

CodiceFile Sch Blo Rete MT

Nome File FLR-NT-IE-SD-NA-01_Sch Blo Rete MT

Sito di Intervento

AEROPORTO INTERNAZIONALE DI FIRENZE "AMERIGO VESPUCCI"

Opera

MASTERPLAN AEROPORTUALE 2035

INTERVENTI DI ADEGUAMENTO E OTTIMIZZAZIONE DELLE AREE TERMINALI

Titolo Documento

IMPIANTO ELETTRICO SCHEMA DI MEDIA TENSIONE

Fase di Progetto

PROGETTO DI FATTIBILITA' TECNICO ECONOMICA

MINISTERO DELLE INFRASTRUTTURE E DELLA MOBILITA' SOSTENIBILI

E.N.A.C. ENTE NAZIONALE per L'AVIAZIONE CIVILE

COMMITTENTE PRINCIPALE

Toscana Aeroporti

ACCOUNTABLE MANAGER Dott. Vittorio Fanti

SUPPORTI SPECIALISTICI

SUPPORTO PROGETTAZIONE ARCHITETTONICA: ACI ENGINEERING S.A. RAFAEL VIÑOLY ARCHITECTS PC

SUPPORTO STRUTTURALE: Eckersley O'Callaghan

SUPPORTO IMPIANTI IDRICI E IDRAULICI: TEKNE

SUPPORTO IMPIANTI TERMOMECCANICI: me engineers

SUPPORTO IMPIANTI ELETTRICI E SPECIALI: TECHNION S.r.l.

SUPPORTO IDROLOGIA E IDRAULICA: HYDROGEO

SUPPORTO PROGETTO APRON: M.C.P.

GEOLOGIA: TERRA & OPERE S.R.L.

ARCHEOLOGIA: ARS ARCHEO

SUPPORTO SISTEMA BHS: TECNOGECO

CANTIERIZZAZIONE E SICUREZZA: architecna engineering

POST HOLDER DI AREA

POST HOLDER PROGETTAZIONE AD INTERIM Dott.Vittorio Fanti

POST HOLDER MANUTENZIONE Ing. Nicolino D'Ippolito

POST HOLDER AREA DI MOVIMENTO Geom. Luca Ermini

GRUPPO DI PROGETTAZIONE

Toscana Aeroporti engineering

DIRETTORE TECNICO Ing. Lorenzo Tenerani

RESPONSABILE INTEGRAZIONE PRESTAZIONI SPECIALISTICHE Ing.Lorenzo Tenerani Ordine degli Ingegneri di Massa Carrara N° 631

PROGETTISTA ARCHITETTURA E STRUTTURE Arch.David Perri Ordine degli Architetti di Lucca N°1157

PROGETTISTA SPECIALISTICO IMPIANTI Ing.Andrea Bonciani Ordine degli Ingegneri di Firenze N°4150

PROGETTISTA SPECIALISTICO APRON Ing.Lorenzo Tenerani Ordine degli Ingegneri di Massa Carrara N°631

PROGETTISTA VIABILITA' E OPERE ESTERNE Arch.David Perri Ordine degli Architetti di Lucca N°1157

E' SEVERAMENTE VIETATA LA RIPRODUZIONE E/O LA CESSIONE A TERZI SENZA AUTORIZZAZIONE DELLA COMMITTENTE